


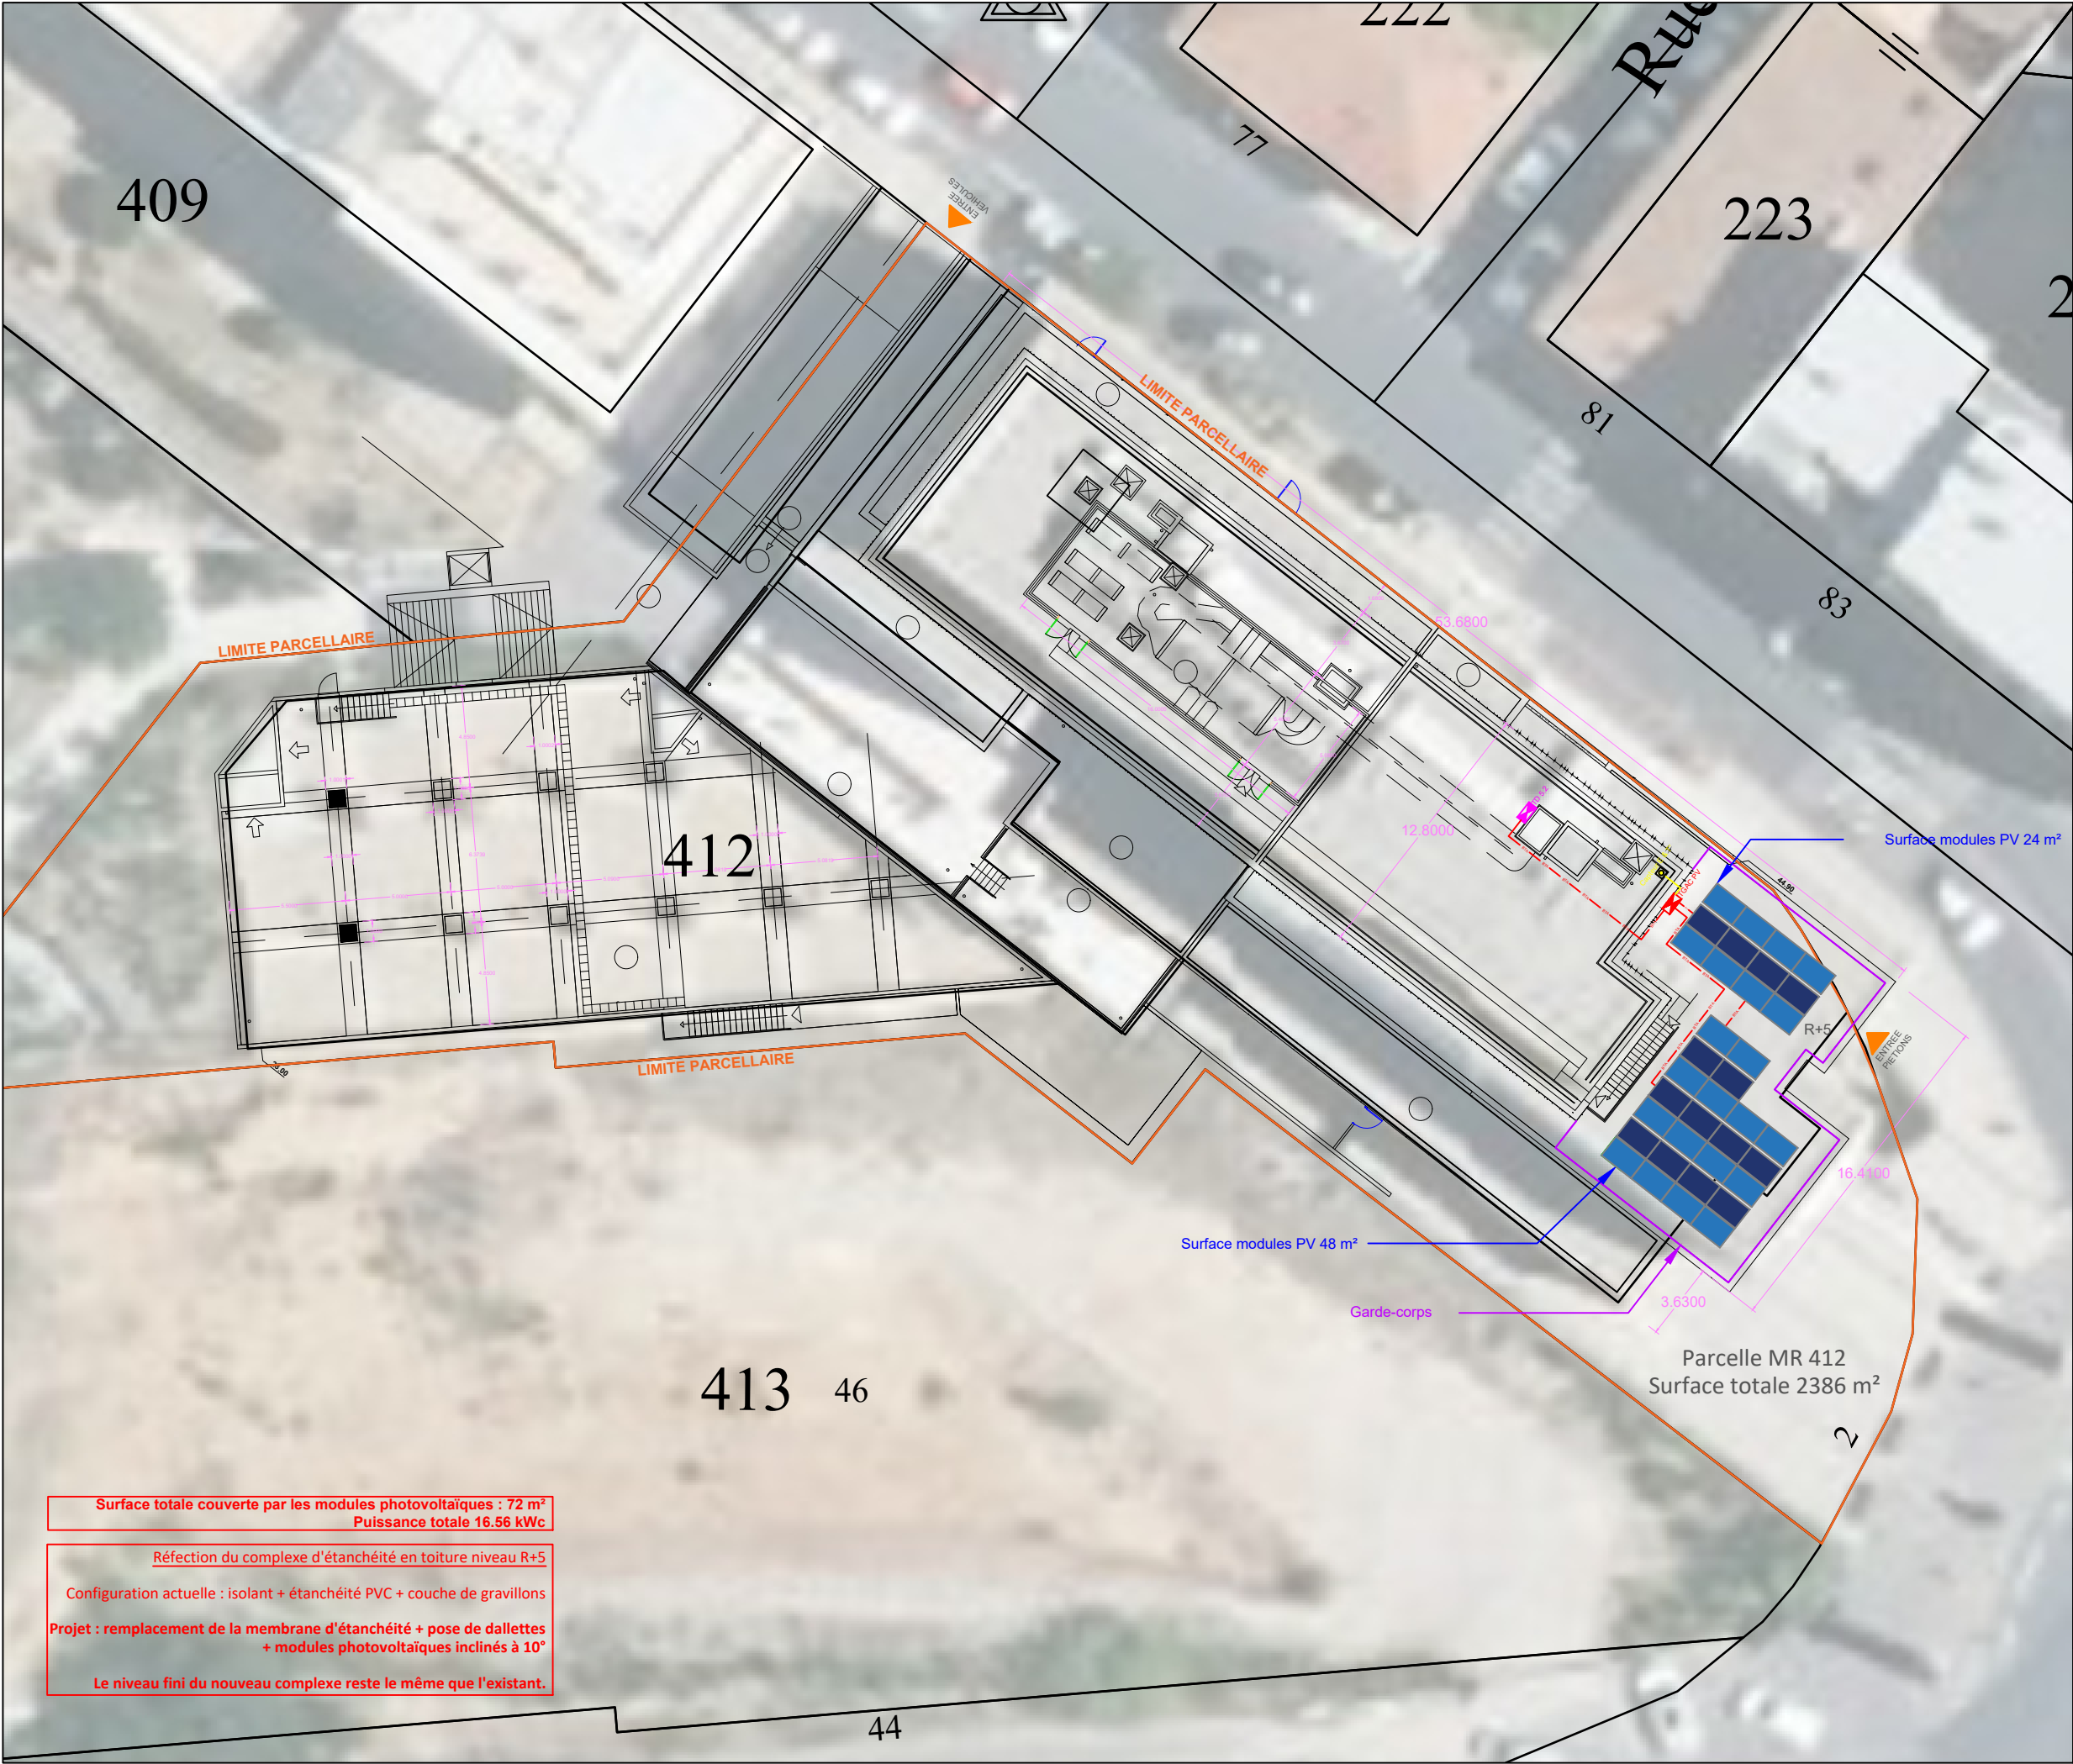

CENTRALE PHOTOVOLTAÏQUE CPAM Béziers

Plan d'implantation

Maîtrise d'Ouvrage :
 CPAM Hérault
2 Rond-point Hours
34500 BEZIERS
FRANCE

Bureau d'Etudes :
 **idesun**
INGÉNIERIE • DÉVELOPPEMENT • ÉTUDES
20 rue Roussataïo
Bat Domitia
34 740 VENDARGUES
FRANCE

N° du document :	Index :	Folio n° :
25_141	A	1
Echelle :	Dessiné par :	Vérifié par :
1/300	BA	EL
Format :	Type de projection :	
A3	-	
Révision :		
Index :	Description :	Date :
A	Version d'origine	04/06/2026
B	Ajout cellule E & T°	11/06/2026

- LEGENDE :
-  Module photovoltaïque 460Wc (N-E)
 -  Module photovoltaïque 460Wc (S-O)
 -  Garde-corps
 -  Coffrets AC / TGBT AC PV + Monitoring
 -  Cheminement liaison BT AC CDC
 -  TD 5.2
 -  Cellule de mesure d'ensoleillement

Surface totale couverte par les modules photovoltaïques : 72 m²
Puissance totale 16.56 kWc

Réfection du complexe d'étanchéité en toiture niveau R+5
Configuration actuelle : isolant + étanchéité PVC + couche de gravillons
Projet : remplacement de la membrane d'étanchéité + pose de dalles
+ modules photovoltaïques inclinés à 10°
Le niveau fini du nouveau complexe reste le même que l'existant.

	Référence / type	Quantité	Puissance/u
Modules	DM460G12RT	36	460 Wc

