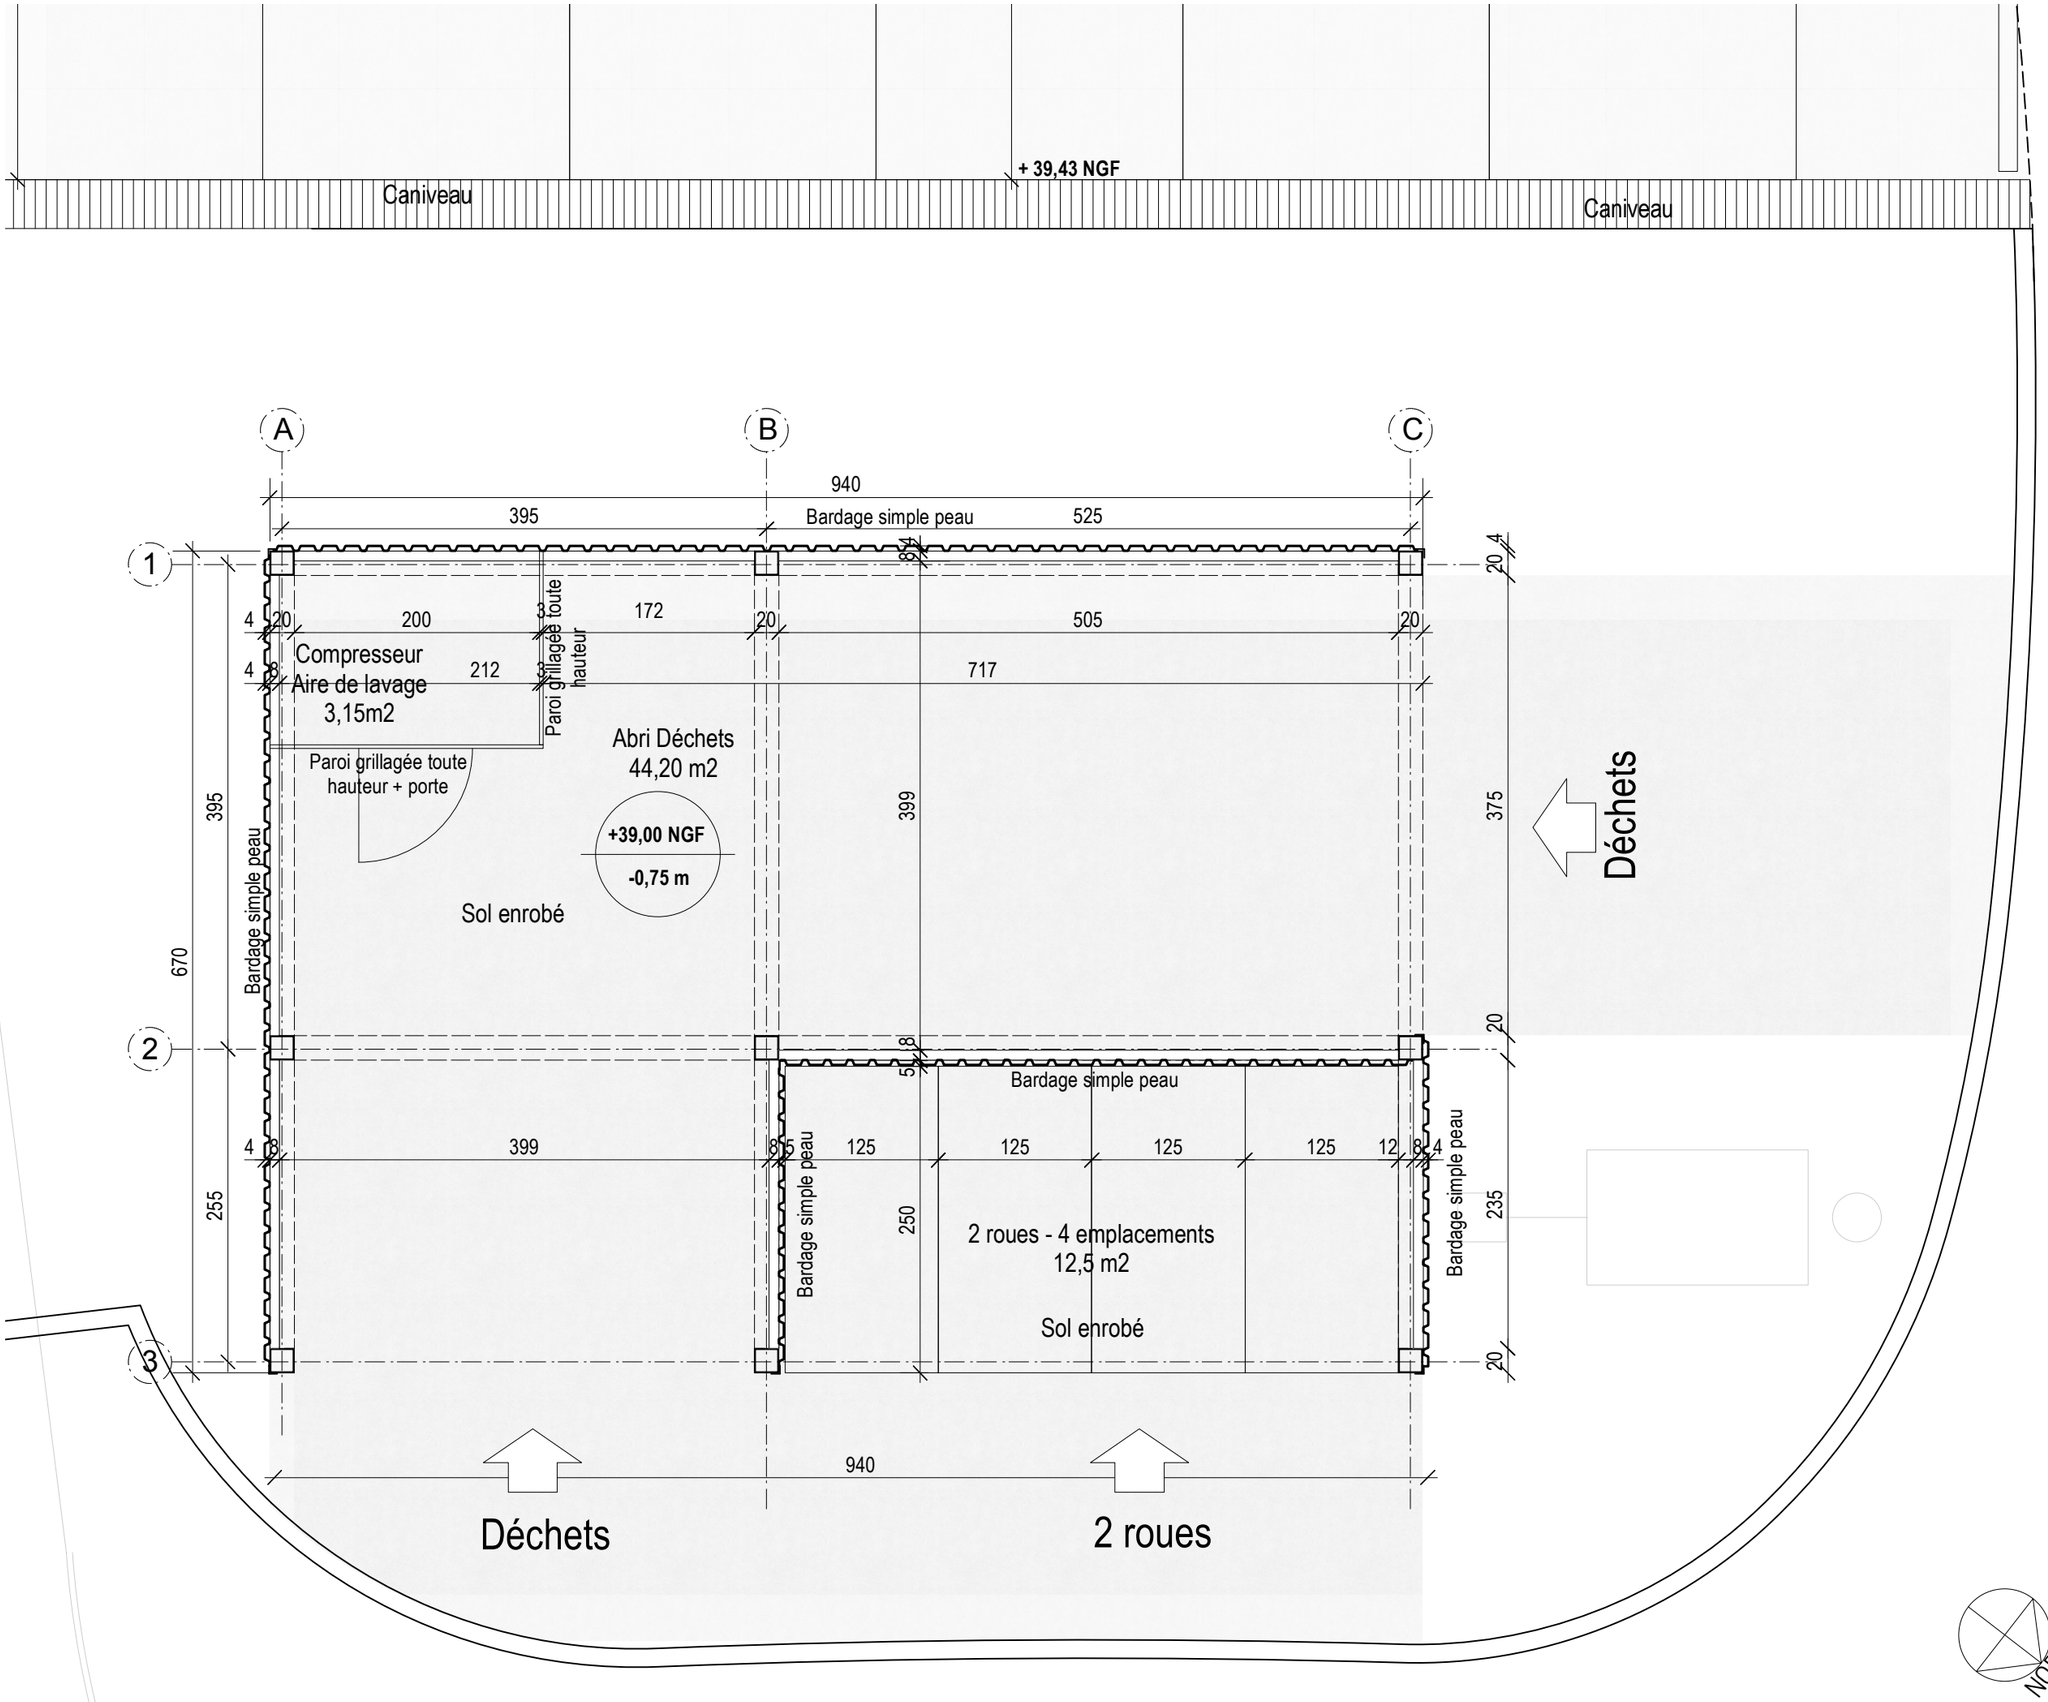


Création d'une carrosserie
Caserne PRIANON
2, avenue Simon Boussiron
66 020 PERPIGNAN

MAÎTRISE D'OUVRAGE

MINISTÈRE DE L'INTÉRIEUR
SGAMI SUD Direction de l'immobilier
Bureau Régional des Affaires Immobilières Occitanie
SLI Montpellier
Didier ROUCAYROL
didier.roucayrol@interieur.gouv.fr

ARCHITECTE

aBa
Audrey BATTAGLIA Architecte
2, rue de la Ciotat
31 500 TOULOUSE
Tel : 06.63.56.74.65
Mail : a.battaglia@abarchitecte.fr

BE STRUCTURE

I&MO
Ingénierie & Maîtrise d'œuvre
Pierre ROMEU
31400 TOULOUSE
Tel : 07 67 19 71 74
Mail :contact@i-mo.fr

BE VRD

Yantris GROUPE
Kevin MIEGEVILLE
20 Avenue de l'Europe
31520 RAMONVILLE SAINT AGNE
Tel : 06 66 54 65 29
Mail :kevin.miegeville@ynfra.fr

BE FLUIDES THERMIQUE SSI

MPS INGÉNIERIE
Guillaume SORIANO
24 chemin de la glacière
31200 TOULOUSE
Tel : 06 89 32 02 94
Mail: g.soriano@mps-ingenierie.com

ECONOMISTE - MOE

TREC
Jean Philippe DESVAUX
57 Avenue de Rodez
12450 LUC LA PRIMAUBE
Tel: 07.71.66.95.05
Mail : j.desvaux@trec-lrmp.fr

BUREAU DE CONTROLE

BUREAU VERITAS
Nabil BONCEUR
Les bureaux du parc
Allée de Barcelone - Batiment C
66 350 TOULOUGES
Tel: 06.82.86.79.64
Mail: nabil.bounceur@bureauveritas.com

Plan RDC **Local déchets**	**1/50**
ARCH 03	Juin 2026