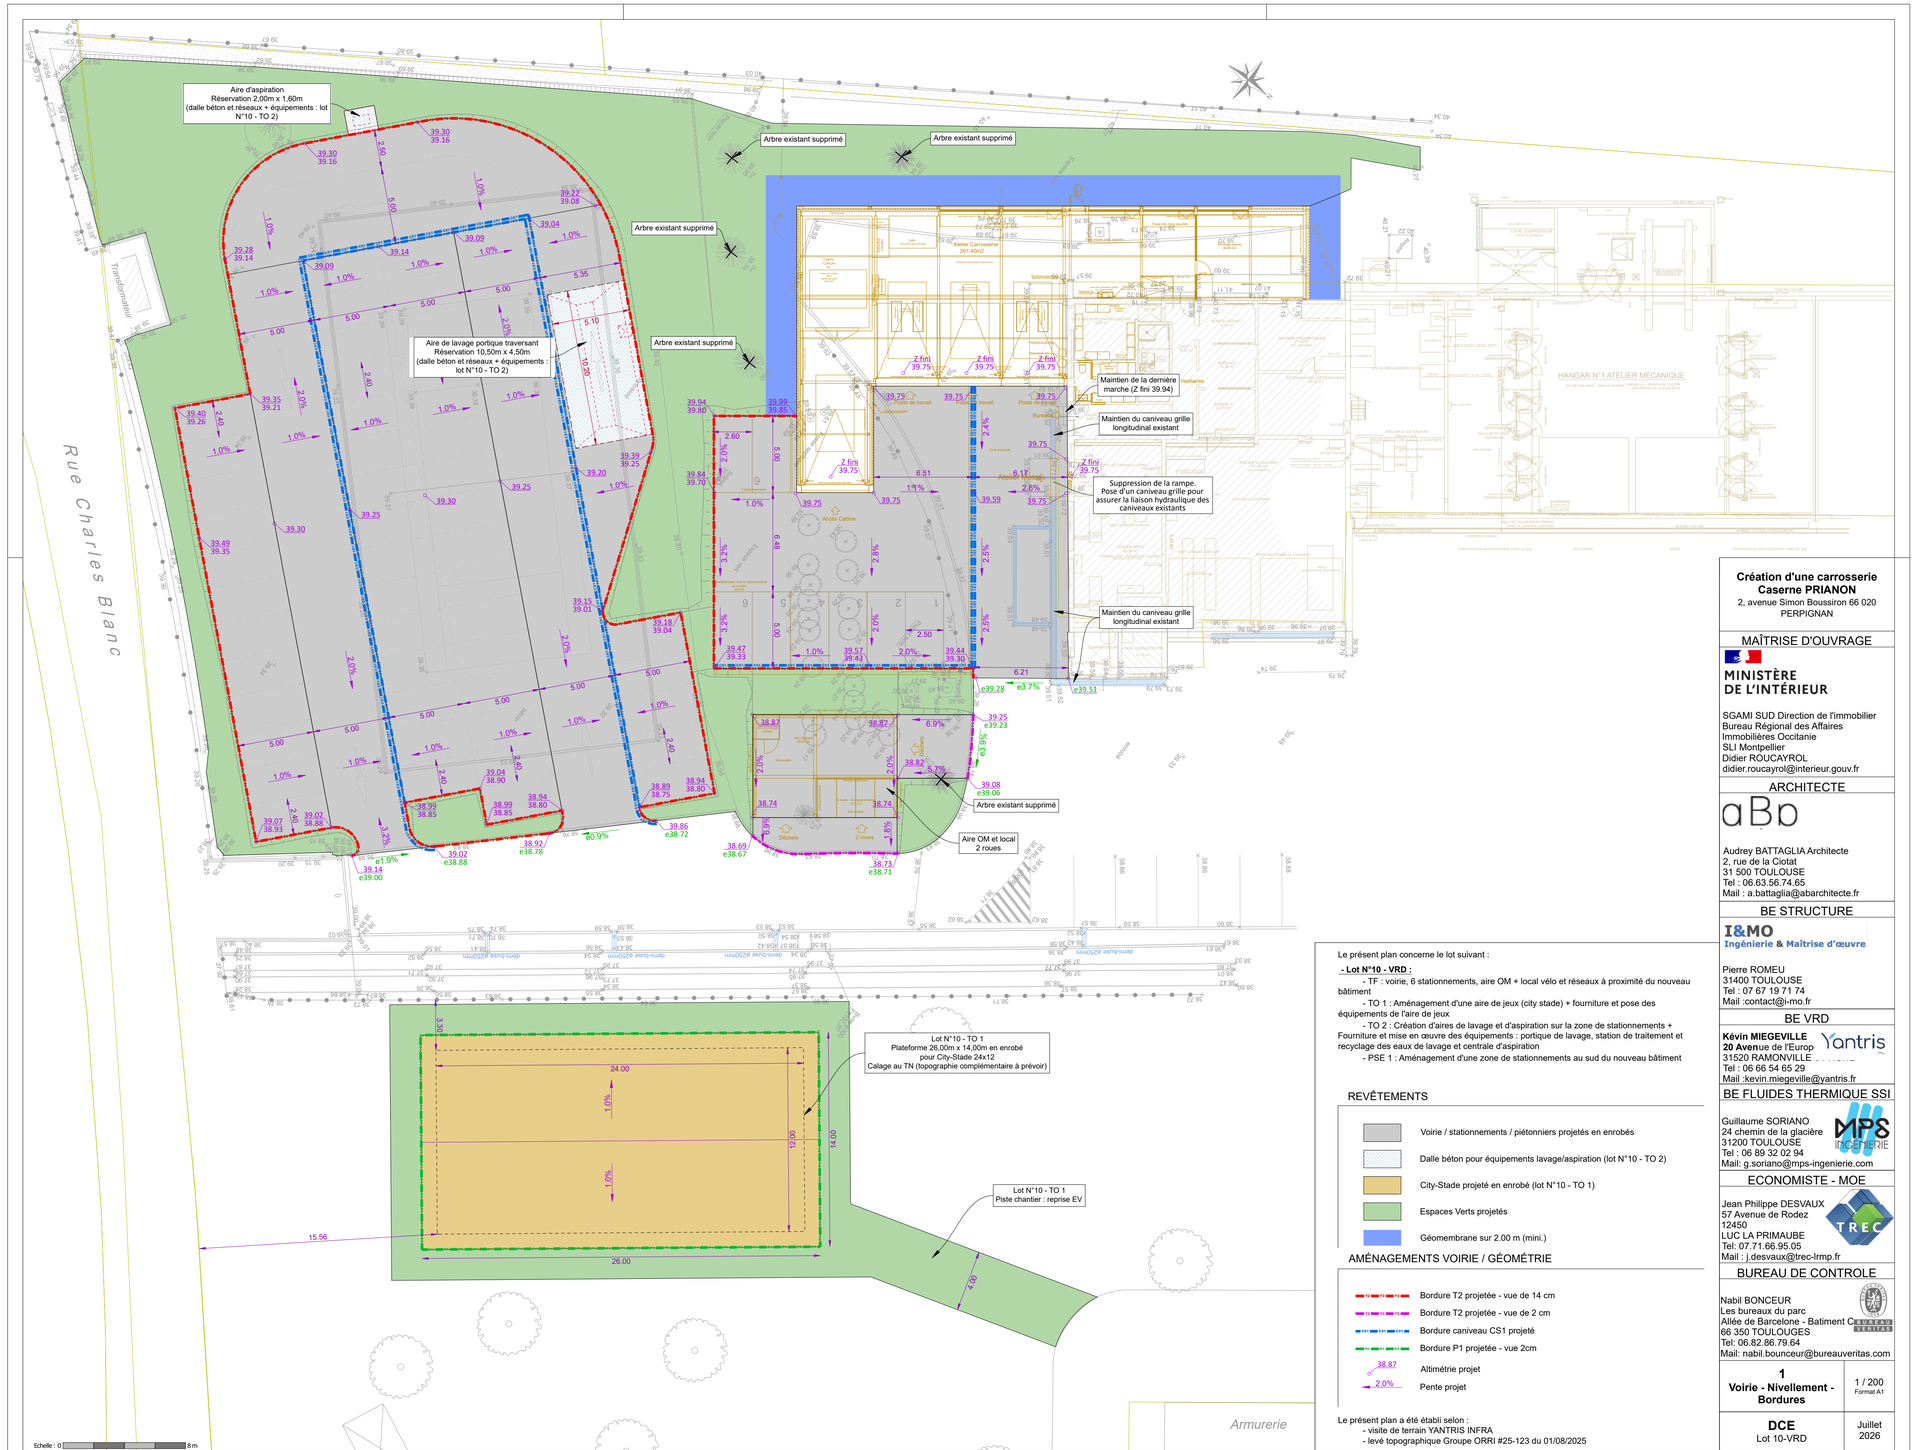


Le présent plan concerne le lot suivant :

- Lot N°10 - VRD :

- TF : voirie, 6 stationnements, aire OM + local vélo et réseaux à proximité du nouveau bâtiment
- TO 1 : Aménagement d'une aire de jeux (city stade) + fourniture et pose des équipements de l'aire de jeux
- TO 2 : Création d'aires de lavage et d'aspiration sur la zone de stationnements + Fourniture et mise en œuvre des équipements : portique de lavage, station de traitement et recyclage des eaux de lavage et centrale d'aspiration
- PSE 1 : Aménagement d'une zone de stationnements au sud du nouveau bâtiment

REVÊTEMENTS

- Voirie / stationnements / piétonniers projetés en enrobés
- Dalle béton pour équipements lavage/aspiration (lot N°10 - TO 2)
- City-Stade projeté en enrobé (lot N°10 - TO 1)
- Espaces Verts projetés
- Géomembrane sur 2.00 m (mini.)

AMÉNAGEMENTS VOIRIE / GÉOMÉTRIE

- Bordure T2 projetée - vue de 14 cm
- Bordure T2 projetée - vue de 2 cm
- Bordure caniveau CS1 projeté
- Bordure P1 projetée - vue 2cm
- 38.87 — Altimétrie projet
- 2.0% — Pente projet

Le présent plan a été établi selon :
- visite de terrain YANTRIS INFRA
- levé topographique Groupe ORRI #25-123 du 01/08/2025

Création d'une carrosserie
Caserne PRIANON
2, avenue Simon Boussiron 66 020
PERPIGNAN

MAÎTRISE D'OUVRAGE

MINISTÈRE DE L'INTÉRIEUR

SGAMI SUD Direction de l'immobilier
Bureau Régional des Affaires Immobilières Occitanie
SLI Montpellier
Didier ROUCAYROL
didier.roucayrol@interieur.gouv.fr

ARCHITECTE

Audrey BATTAGLIA Architecte
2, rue de la Ciotat
31 500 TOULOUSE
Tel : 06.63.56.74.65
Mail : a.battaglia@abarchitecte.fr

BE STRUCTURE

I&MO Ingénierie & Maîtrise d'œuvre

Pierre ROMEU
31400 TOULOUSE
Tel : 07 67 19 71 74
Mail :contact@i-mo.fr

BE VRD

Kévin MIEGEVILLE
20 Avenue de l'Europ
31520 RAMONVILLE
Tel : 06 66 54 65 29
Mail :kevin.miegeville@yantris.fr

BE FLUIDES THERMIQUE SSI

Guillaume SORIANO
24 chemin de la glacière
31200 TOULOUSE
Tel : 06 89 32 02 94
Mail: g.soriano@mps-ingenierie.com

ECONOMISTE - MOE

Jean Philippe DESVAUX
57 Avenue de Rodez
12450
LUC LA PRIMAUBE
Tel: 07.71.66.95.05
Mail : j.desvaux@trec-lrmp.fr

BUREAU DE CONTROLE

Nabil BONCEUR
Les bureaux du parc
Allée de Barcelone - Batiment C
66 350 TOULOUGES
Tel: 06.82.86.79.64
Mail: nabil.bounceur@bureauveritas.com

1 **Voirie - Nivellement - Bordures**	1 / 200 Format A1
DCE Lot 10-VRD	Juillet 2026