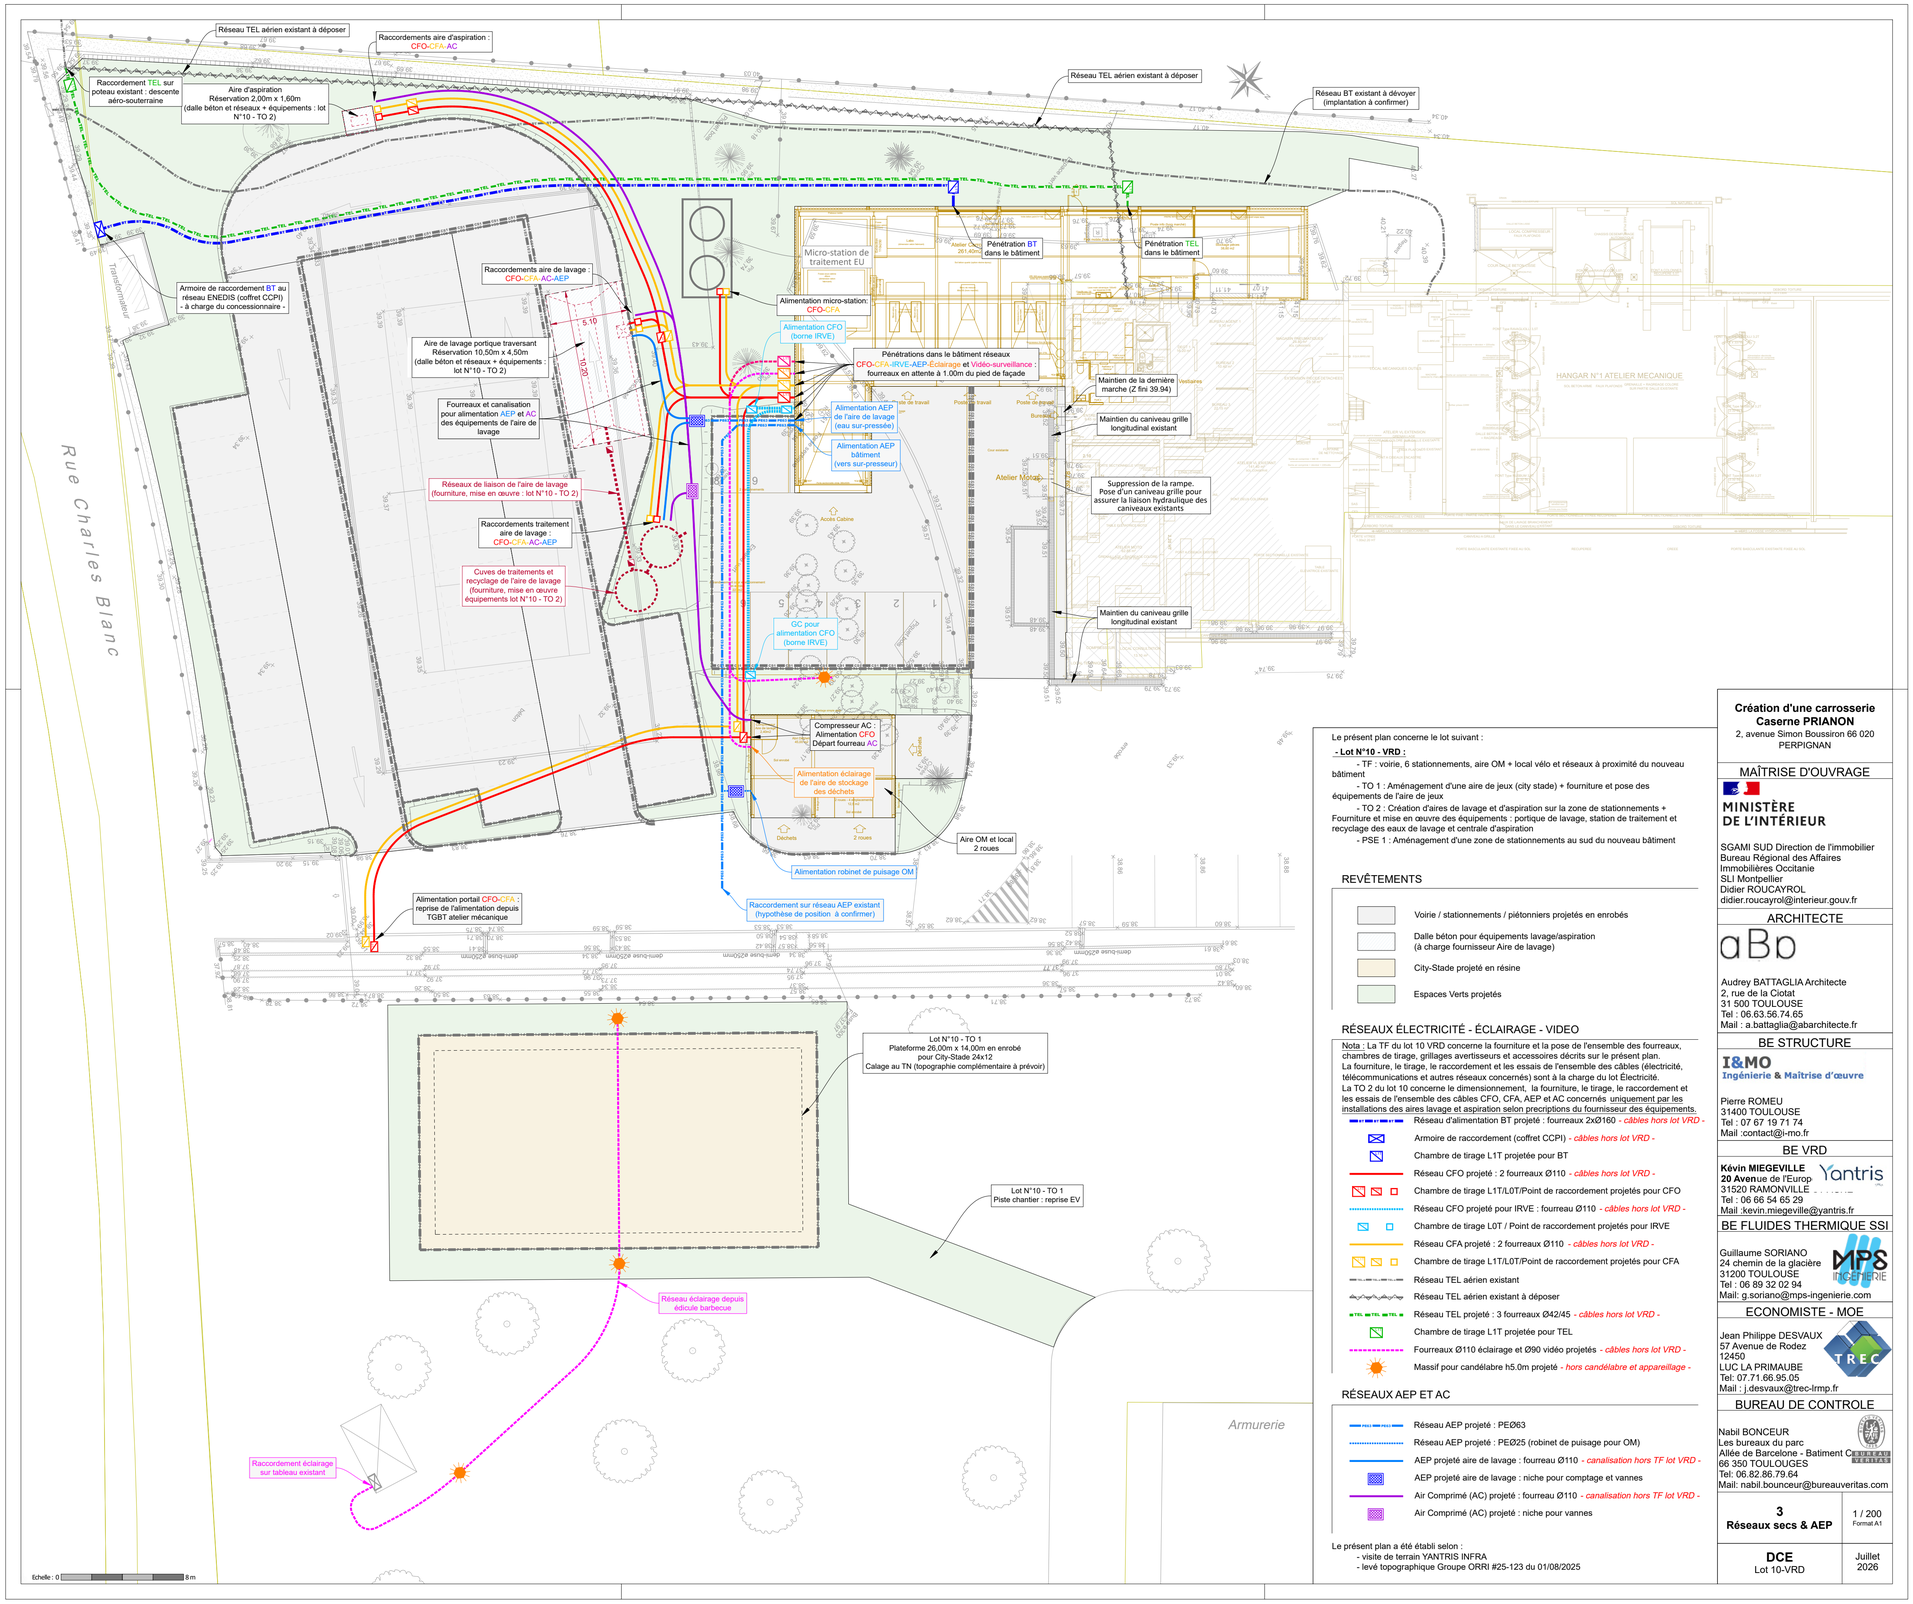


Le présent plan concerne le lot suivant :

- Lot N°10 - VRD :

- TF : voirie, 6 stationnements, aire OM + local vélo et réseaux à proximité du nouveau bâtiment
- TO 1 : Aménagement d'une aire de jeux (city stade) + fourniture et pose des équipements de l'aire de jeux
- TO 2 : Création d'aires de lavage et d'aspiration sur la zone de stationnements + Fourniture et mise en œuvre des équipements : portique de lavage, station de traitement et recyclage des eaux de lavage et centrale d'aspiration
- PSE 1 : Aménagement d'une zone de stationnements au sud du nouveau bâtiment

REVÊTEMENTS

- Voirie / stationnements / piétonniers projetés en enrobés
- Dalle béton pour équipements lavage/aspiration (à charge fournisseur Aire de lavage)
- City-Stade projeté en résine
- Espaces Verts projetés

RÉSEAUX ÉLECTRICITÉ - ÉCLAIRAGE - VIDEO

Nota : La TF du lot 10 VRD concerne la fourniture et la pose de l'ensemble des fourreaux, chambres de tirage, grillages avertisseurs et accessoires décrits sur le présent plan.
La fourniture, le tirage, le raccordement et les essais de l'ensemble des câbles (électricité, télécommunications et autres réseaux concernés) sont à la charge du lot Électricité.
La TO 2 du lot 10 concerne le dimensionnement, la fourniture, le tirage, le raccordement et les essais de l'ensemble des câbles CFO, CFA, AEP et AC concernés uniquement par les installations des aires lavage et aspiration selon precriptions du fourniseur des équipements.

- Réseau d'alimentation BT projeté : fourreaux 2xØ160 - *câbles hors lot VRD* -
- Armoire de raccordement (coffret CCPI) - *câbles hors lot VRD* -
- Chambre de tirage L1T projetée pour BT
- Réseau CFO projeté : 2 fourreaux Ø110 - *câbles hors lot VRD* -
- Chambre de tirage L1T/L0T/Point de raccordement projetés pour CFO
- Réseau CFO projeté pour IRVE : fourreau Ø110 - *câbles hors lot VRD* -
- Chambre de tirage L0T / Point de raccordement projetés pour IRVE
- Réseau CFA projeté : 2 fourreaux Ø110 - *câbles hors lot VRD* -
- Chambre de tirage L1T/L0T/Point de raccordement projetés pour CFA
- Réseau TEL aérien existant
- Réseau TEL aérien existant à déposer
- Réseau TEL projeté : 3 fourreaux Ø42/45 - *câbles hors lot VRD* -
- Chambre de tirage L1T projetée pour TEL
- Fourreaux Ø110 éclairage et Ø90 vidéo projetés - *câbles hors lot VRD* -
- Massif pour candélabre h5.0m projeté - *hors candélabre et appareillage* -

RÉSEAUX AEP ET AC

- Réseau AEP projeté : PEØ63
- Réseau AEP projeté : PEØ25 (robinet de puisage pour OM)
- AEP projeté aire de lavage : fourreau Ø110 - *canalisation hors TF lot VRD* -
- AEP projeté aire de lavage : niche pour comptage et vannes
- Air Comprimé (AC) projeté : fourreau Ø110 - *canalisation hors TF lot VRD* -
- Air Comprimé (AC) projeté : niche pour vannes

Le présent plan a été établi selon :
- visite de terrain YANTRIS INFRA
- levé topographique Groupe ORRI #25-123 du 01/08/2025

Création d'une carrosserie
Caserne PRIANON
2, avenue Simon Boussiron 66 020
PERPIGNAN

MAÎTRISE D'OUVRAGE

MINISTÈRE DE L'INTÉRIEUR

SGAMI SUD Direction de l'immobilier
Bureau Régional des Affaires Immobilières Occitanie
SLI Montpellier
Didier ROUCAYROL
didier.roucayrol@interieur.gouv.fr

ARCHITECTE

aBa

Audrey BATTAGLIA Architecte
2, rue de la Ciotat
31 500 TOULOUSE
Tel : 06.63.56.74.65
Mail : a.battaglia@abarchitecte.fr

BE STRUCTURE

I&MO Ingénierie & Maîtrise d'œuvre

Pierre ROMEU
31400 TOULOUSE
Tel : 07 67 19 71 74
Mail :contact@i-mo.fr

BE VRD

Kévin MIEGEVILLE
20 Avenue de l'Europ
31520 RAMONVILLE
Tel : 06 66 54 65 29
Mail :kevin.miegeville@yantris.fr

BE FLUIDES THERMIQUE SSI

Guillaume SORIANO
24 chemin de la glacière
31200 TOULOUSE
Tel : 06 89 32 02 94
Mail: g.soriano@mps-ingenierie.com

ECONOMISTE - MOE

Jean Philippe DESVAUX
57 Avenue de Rodez
12450
LUC LA PRIMAUBE
Tel: 07.71.66.95.05
Mail : j.desvaux@trec-lrmp.fr

BUREAU DE CONTROLE

Nabil BONCEUR
Les bureaux du parc
Allée de Barcelone - Batiment C
66 350 TOULOUGES
Tel: 06.82.86.79.64
Mail: nabil.bounceur@bureauveritas.com

3 **Réseaux secs & AEP**	1 / 200 Format A1
DCE Lot 10-VRD	Juillet 2026