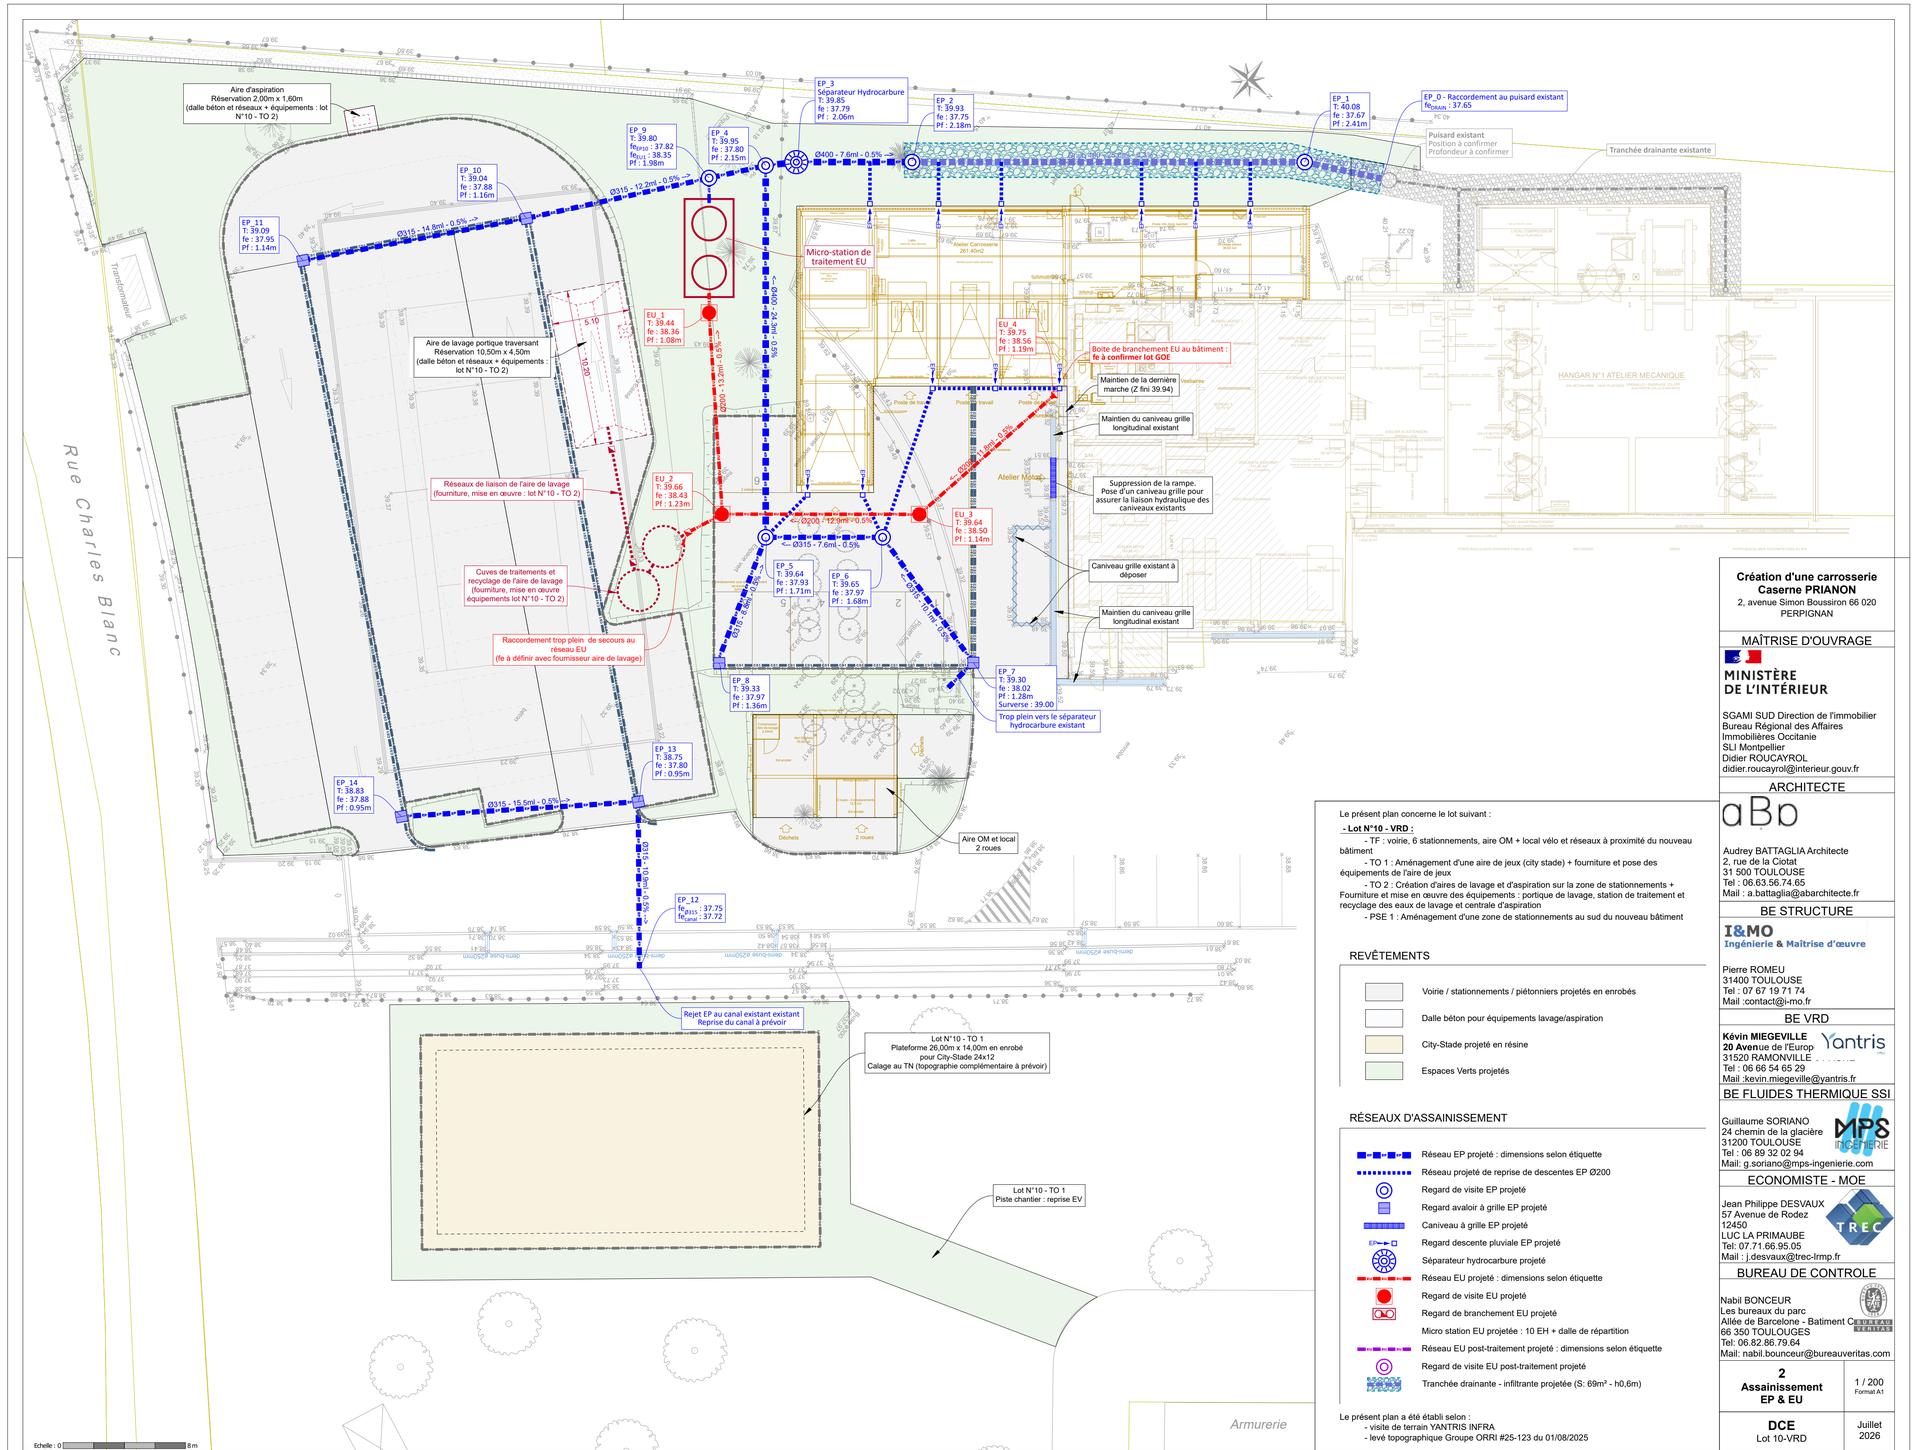


Le présent plan concerne le lot suivant :

- Lot N°10 - VRD :

- TF : voirie, 6 stationnements, aire OM + local vélo et réseaux à proximité du nouveau bâtiment
- TO 1 : Aménagement d'une aire de jeux (city stade) + fourniture et pose des équipements de l'aire de jeux
- TO 2 : Création d'aires de lavage et d'aspiration sur la zone de stationnements + Fourniture et mise en œuvre des équipements : portique de lavage, station de traitement et recyclage des eaux de lavage et centrale d'aspiration
- PSE 1 : Aménagement d'une zone de stationnements au sud du nouveau bâtiment

REVÊTEMENTS

- Voirie / stationnements / piétonniers projetés en enrobés
- Dalle béton pour équipements lavage/aspiration
- City-Stade projeté en résine
- Espaces Verts projetés

RÉSEAUX D'ASSAINISSEMENT

- Réseau EP projeté : dimensions selon étiquette
- Réseau projeté de reprise de descentes EP Ø200
- Regard de visite EP projeté
- Regard avaloir à grille EP projeté
- Caniveau à grille EP projeté
- Regard descente pluviale EP projeté
- Séparateur hydrocarbure projeté
- Réseau EU projeté : dimensions selon étiquette
- Regard de visite EU projeté
- Regard de branchement EU projeté
- Micro station EU projetée : 10 EH + dalle de répartition
- Réseau EU post-traitement projeté : dimensions selon étiquette
- Regard de visite EU post-traitement projeté
- Tranchée drainante - infiltrante projetée (S: 69m² - h0,6m)

Le présent plan a été établi selon :
- visite de terrain YANTRIS INFRA
- levé topographique Groupe ORRI #25-123 du 01/08/2025

Création d'une carrosserie
Caserne PRIANON
2, avenue Simon Boussiron 66 020 PERPIGNAN

MAÎTRISE D'OUVRAGE

MINISTÈRE DE L'INTÉRIEUR

SGAMI SUD Direction de l'immobilier
Bureau Régional des Affaires Immobilières Occitanie
SLI Montpellier
Didier ROUCAYROL
didier.roucayrol@interieur.gouv.fr

ARCHITECTE

Audrey BATTAGLIA Architecte
2, rue de la Ciotat
31 500 TOULOUSE
Tel : 06.63.56.74.65
Mail : a.battaglia@abarchitecte.fr

BE STRUCTURE

I&MO Ingénierie & Maîtrise d'œuvre

Pierre ROMEU
31400 TOULOUSE
Tel : 07 67 19 71 74
Mail :contact@i-mo.fr

BE VRD

Kévin MIEGEVILLE
20 Avenue de l'Europ
31520 RAMONVILLE
Tel : 06 66 54 65 29
Mail :kevin.miegeville@yantris.fr

BE FLUIDES THERMIQUE SSI

Guillaume SORIANO
24 chemin de la glacière
31200 TOULOUSE
Tel : 06 89 32 02 94
Mail: g.soriano@mps-ingenierie.com

ECONOMISTE - MOE

Jean Philippe DESVAUX
57 Avenue de Rodez
12450
LUC LA PRIMAUBE
Tel: 07.71.66.95.05
Mail : j.desvaux@trec-lrmp.fr

BUREAU DE CONTROLE

Nabil BONCEUR
Les bureaux du parc
Allée de Barcelone - Batiment C
66 350 TOULOUGES
Tel: 06.82.86.79.64
Mail: nabil.bounceur@bureauveritas.com

2 **Assainissement EP & EU**	1 / 200 Format A1
DCE Lot 10-VRD	Juillet 2026