




FACADE LATÉRALE

Clôture en panneaux de treillis soudé
Couleur vert bouteille
+ complément de deux panneaux Quai de la Barque
Hauteur 1,80 m



FACADE PRINCIPALE

Clôture fabriquée en atelier en métal
Galvanisé et thermolaqué de couleur rouille
se rapprochant du RAL 3009 (rouge oxyde).
Poteaux section carrée implantés tous les 2,20m d'hauteur 1,80m.
Remplissage par du fer plat de 1,5, 3 et 4,5cm d'hauteur ci-dessous
Épaisseur de fers 1,5 cm minimum
Portillons et portails motorisés (accès véhicules) de même facture.
L'ensemble des clôtures sera doublé des haies végétales comme l'existant.


Clôture en panneaux de treillis soudé existante
Quai de la Barque : deux panneaux manquants

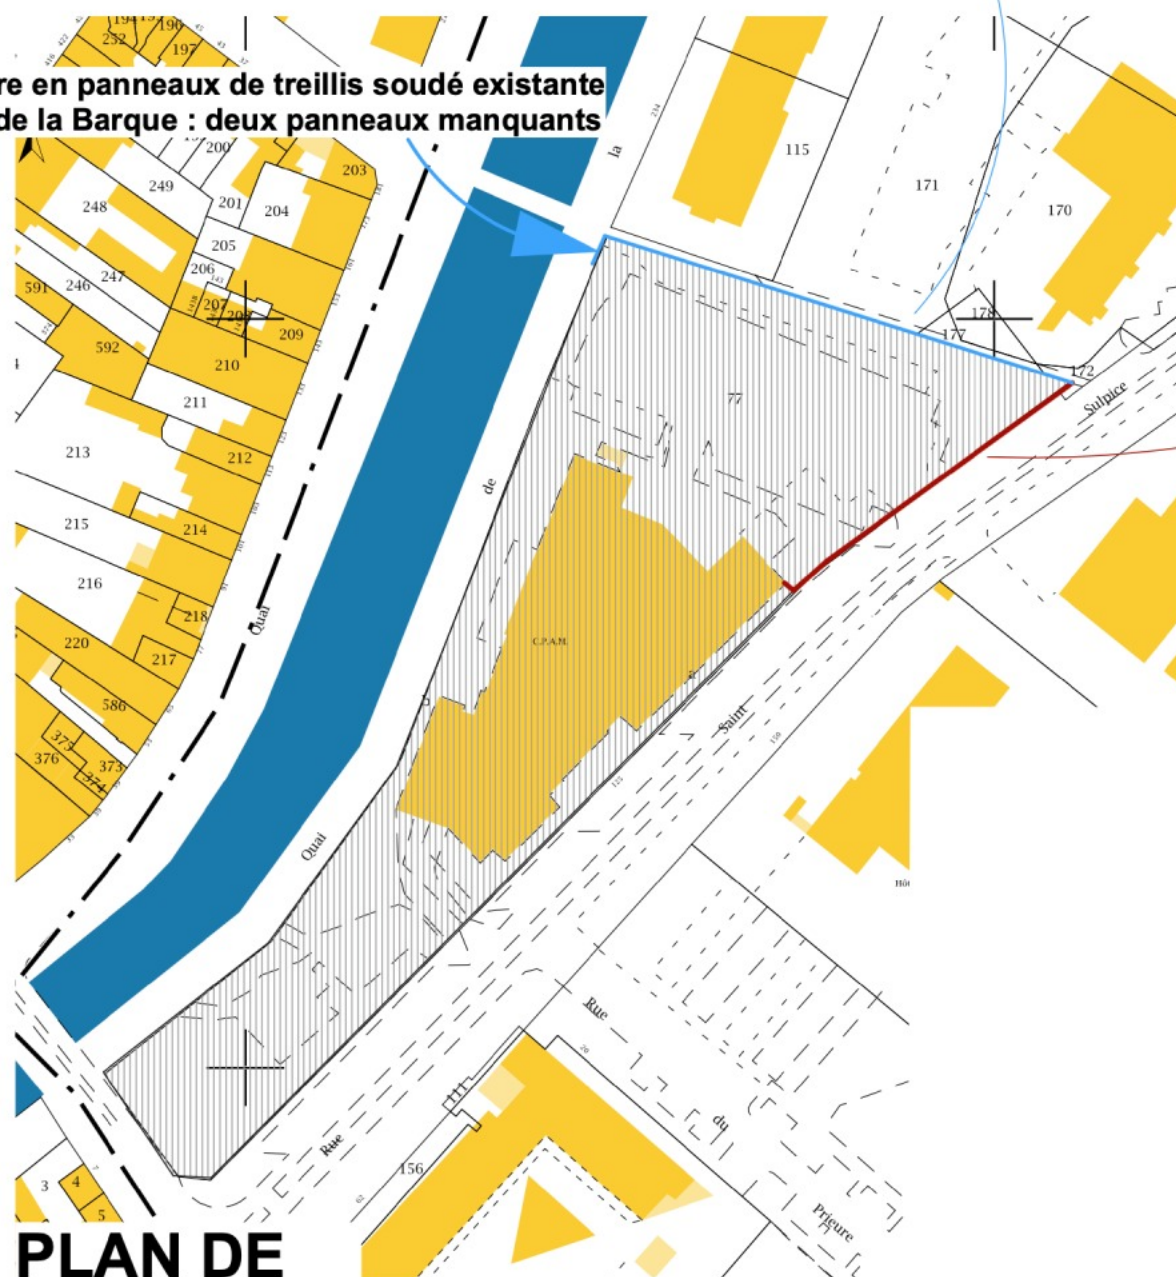

**PLAN DE
REPERAGE**

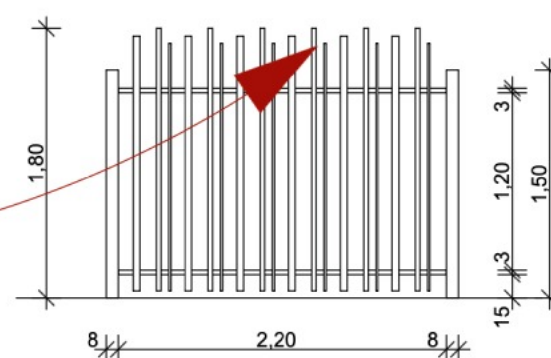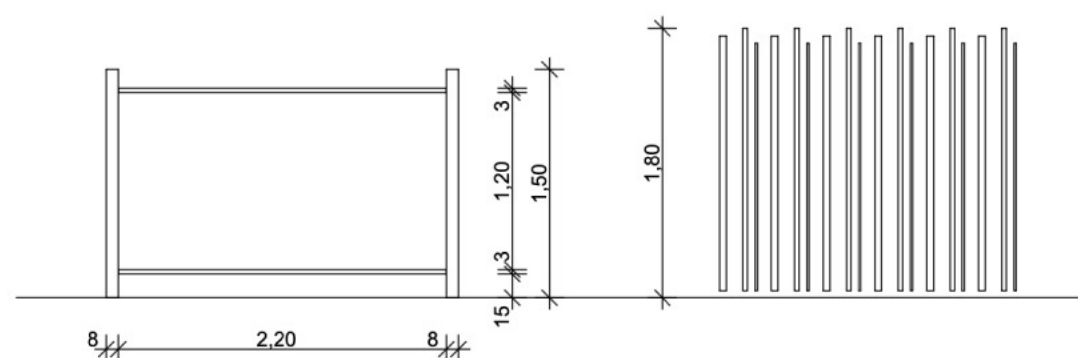

Echelle : 1/50e

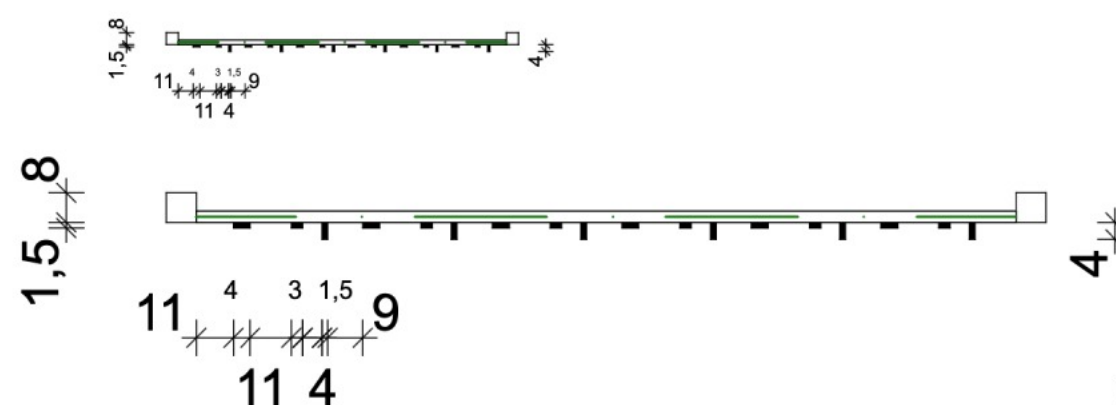

Echelle : 1/20e



FORMAT A3

CLOTURE PARKING

Caisse Primaire d'Assurance Maladie de Lille Douai
125 rue Saint Sulpice 59500 DOUAI

PLAN DE REPERAGE

Echelle :

Date : 1 juillet 2026

Plan N°

DCE02

Site DOUAI

