
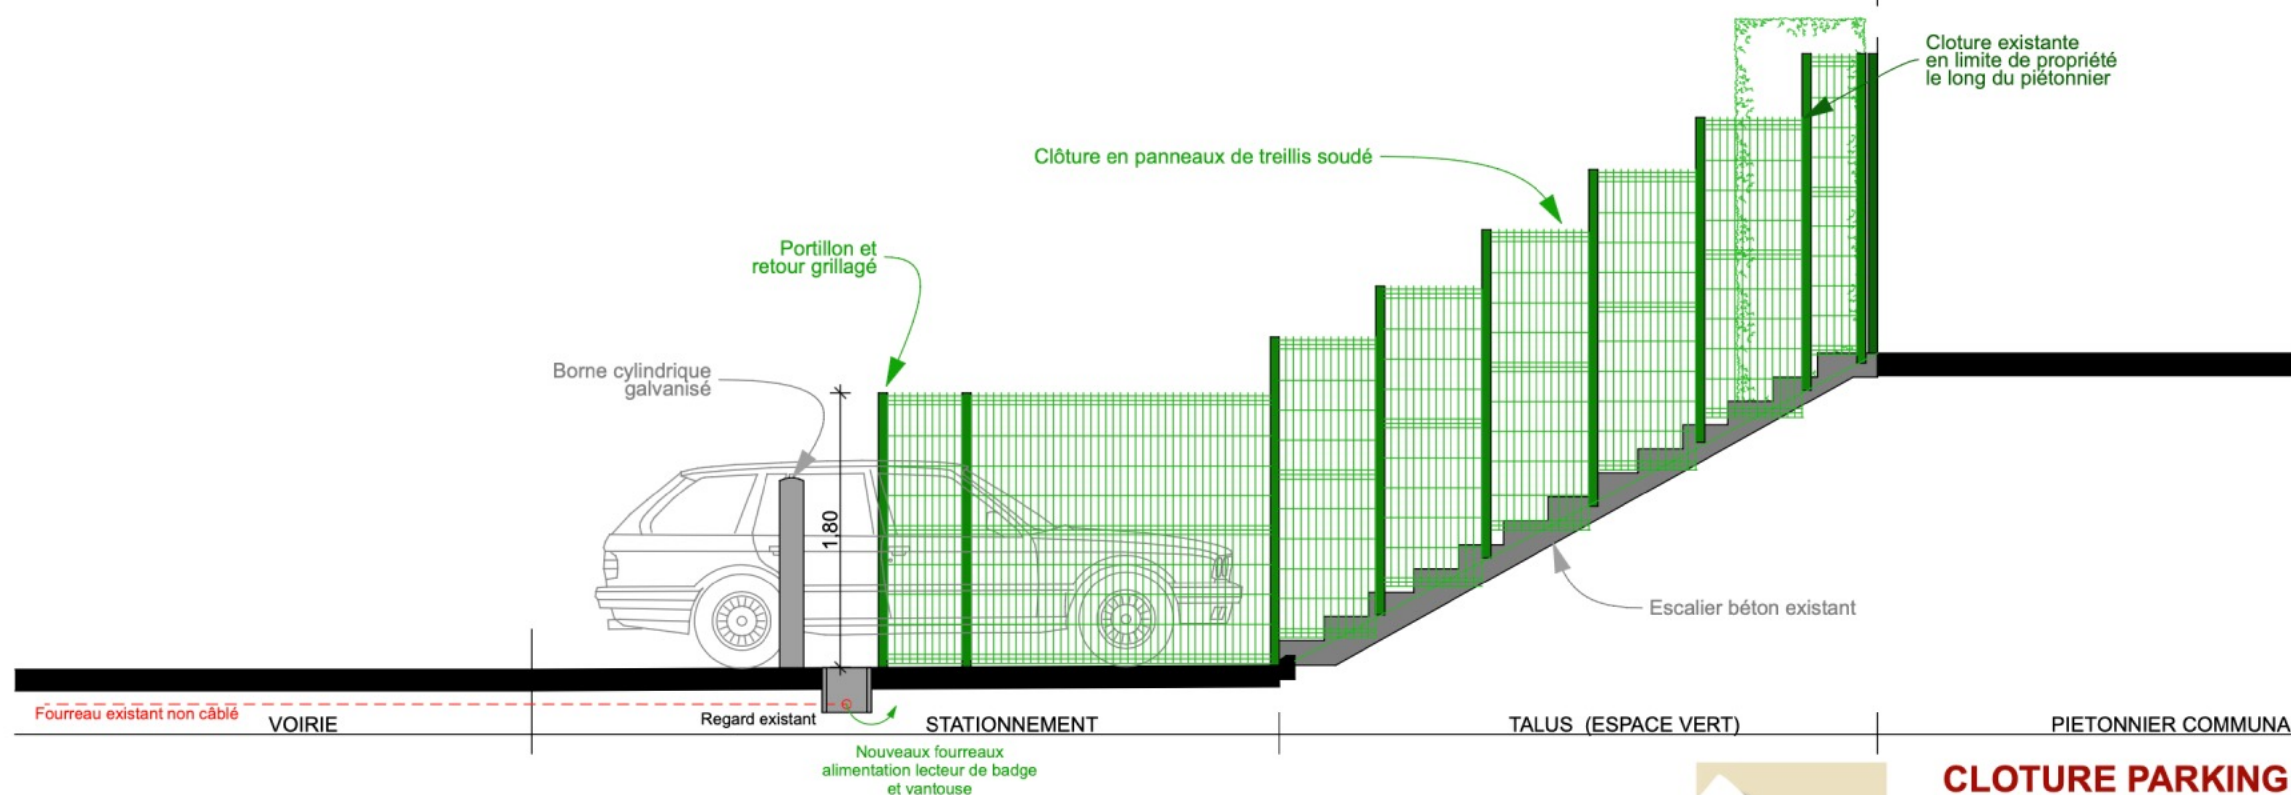


SCHEMA DE PRINCIPE : PORTAILS

Vue en plan

Echelle : 1/20e

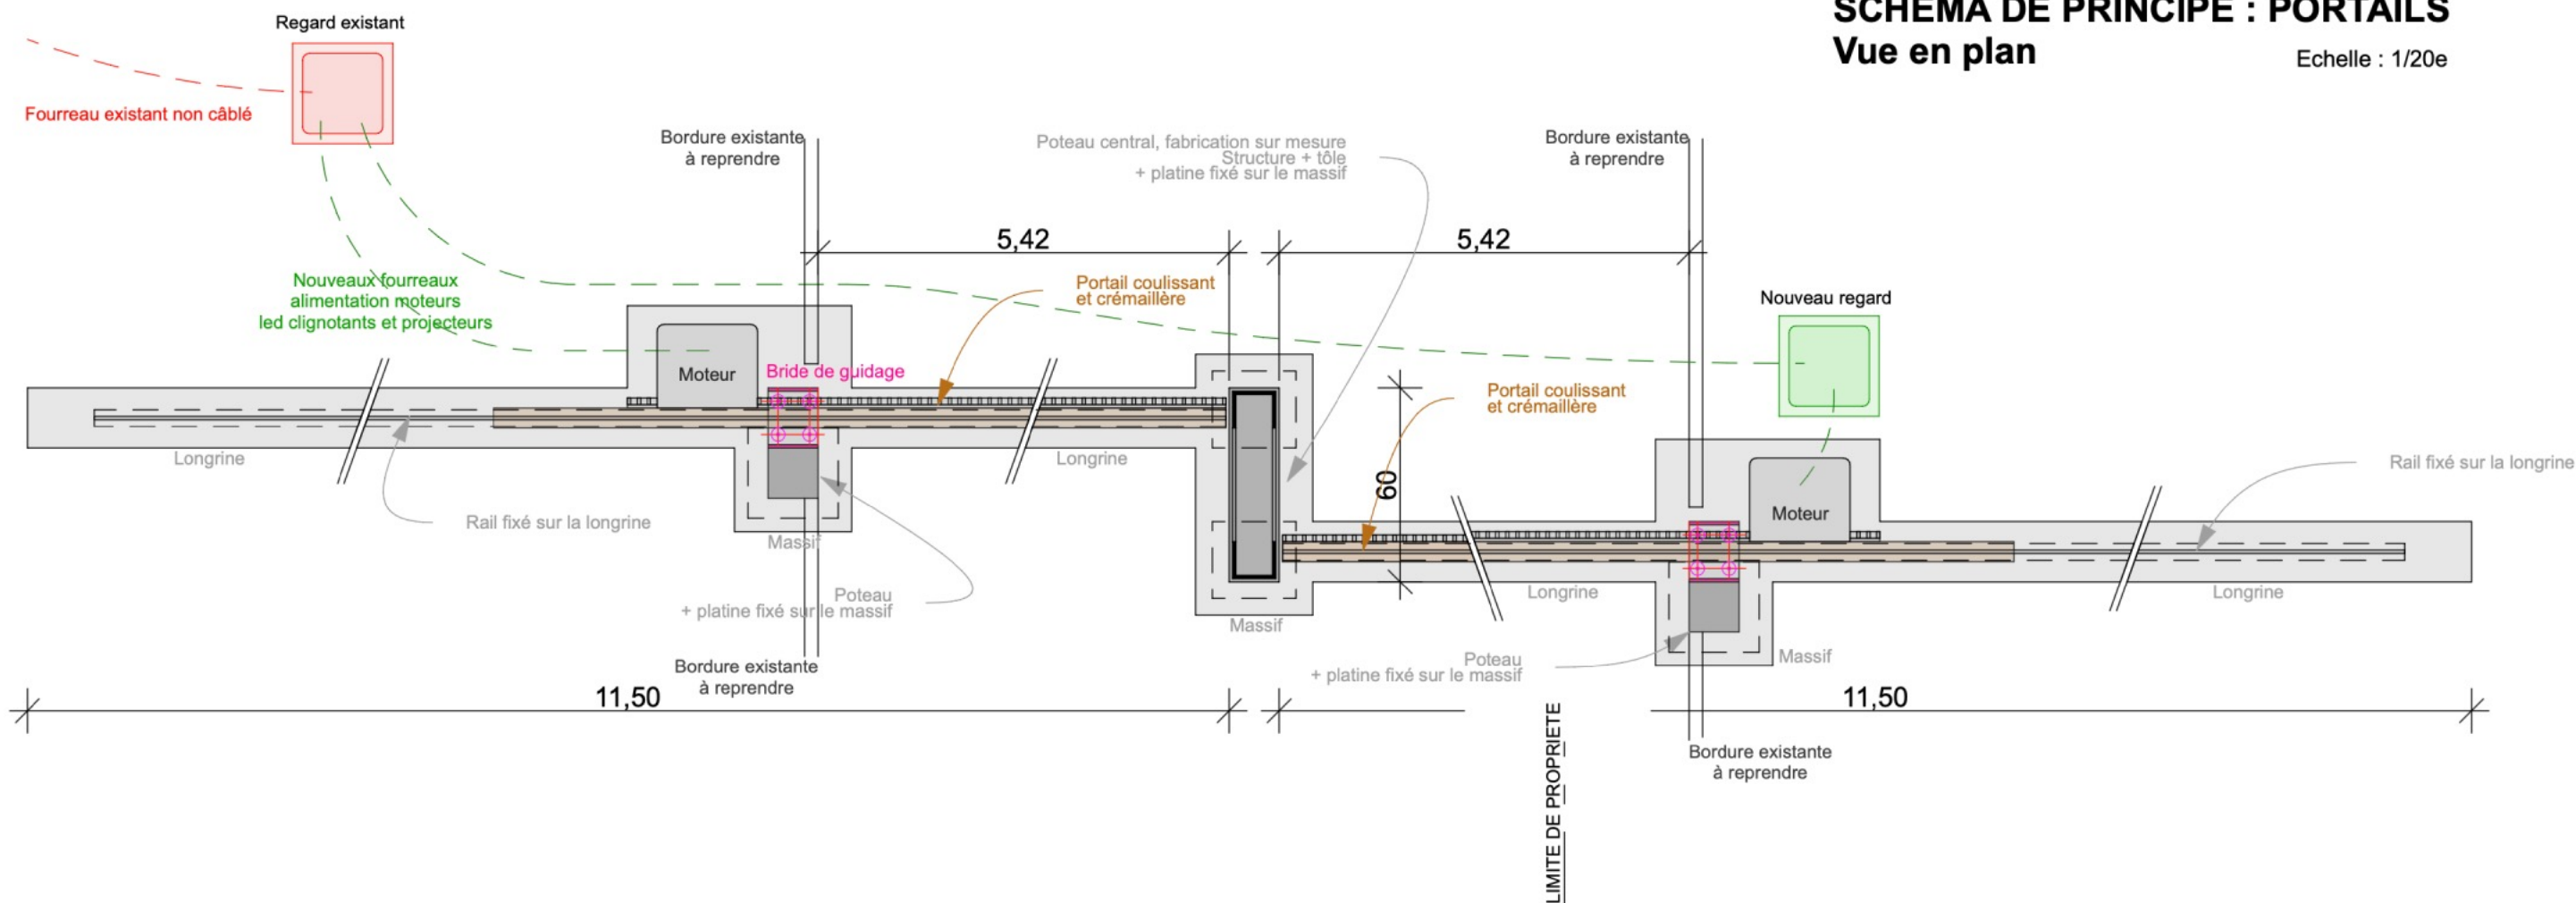

SCHEMA DE PRINCIPE : CLOTURE (ESCALIER LATéral)

Coupe

Echelle : 1/100e



CLOTURE PARKING
Caisse Primaire d'Assurance Maladie de Lille Douai
125 rue Saint Sulpice 59500 DOUAI

SCHEMAS DE PRINCIPE

Echelle :

Date : 1 juillet 2026

Plan N°

DCE04

Site DOUAI

