

CONTRAT

L'ESSENTIEL DU CONTRAT		
	Objet	Réalisation de prestations topographiques
	Lieu d'exécution	Bas-Rhin (67), Moselle (57)
	Forme de contrat	Ordinaire
	CCAG applicable	CCAG-FCS
	Mode de passation	Procédure sans publicité
	Durée / Délai	1 mois
	Prix	Prix global forfaitaire

1 – Identification de l'acheteur

Nom de l'organisme : VOIES NAVIGABLES DE FRANCE

Personne habilitée à donner les renseignements relatifs aux nantissements et cessions de créances :
Monsieur le Directeur Territorial de Voies Navigables de France à Strasbourg

Ordonnateur : Monsieur le Directeur Territorial de Voies Navigables de France à Strasbourg

Monsieur l'Agent Comptable Secondaire pour la Direction Territoriale Nord-Est et la Direction Territoriale de Strasbourg
169, rue de Newcastle - CS 80062
54036 NANCY cedex

2 – Identification du titulaire

M / Mme	
Agissant en qualité de	

engage la société sur la base de son offre

Nom commercial et dénomination sociale	
Adresse	
Courriel	
Numéro de téléphone	
Numéro de SIRET	
Code APE	
Numéro de TVA intracommunautaire	

Il est convenu ce qui suit :

3 - Objet du marché

L'objet du présent contrat soumis aux dispositions du Code de la commande publique concerne :
Réalisation de prestations topographiques

Il s'agit d'un marché ordinaire.

4 - Mode de passation

Le marché est passé sans publicité. Il est soumis aux dispositions des articles L. 2122-1 et R. 2122-8 du Code de la commande publique.

5 - Montant de l'offre

Les prestations seront rémunérées par application aux quantités réellement exécutées des prix unitaires et forfaitaires du contrat. Les prix forfaitaires et l'évaluation des prestations à exécuter sur la base des prix unitaires sont précisés dans le tableau ci-après :

Montant HT	:		Euros
TVA (taux de %)	:		Euros
Montant TTC	:		Euros
Soit en toutes lettres (TTC)	:		
.....			

6 - Durée / Délai d'exécution

Le délai d'exécution des prestations imposé par l'organisme est de 1 mois.

L'exécution des prestations débute à compter de la date fixée par ordre de service.

Les délais partiels sont indiqués à l'article 8.

7 - Modalités de règlement des comptes

Délai global de paiement : 30 jours.

Les modalités de règlement des comptes sont définies dans les conditions de l'article 11 du CCAG-FCS. Les acomptes sont alors versés mensuellement.

Le dépôt, la transmission et la réception des factures électroniques sont effectués exclusivement sur le portail de facturation Chorus Pro. Lorsqu'une facture est transmise en dehors de ce portail, la personne publique peut la rejeter après avoir rappelé cette obligation à l'émetteur et l'avoir invité à s'y conformer.

La date de réception d'une demande de paiement transmise par voie électronique correspond à la date de notification du message électronique informant l'acheteur de la mise à disposition de la facture sur le portail de facturation (ou, le cas échéant, à la date d'horodatage de la facture par le système d'information budgétaire et comptable de l'État pour une facture transmise par échange de données informatisé).

Sans préjudice des mentions obligatoires fixées par les dispositions législatives ou réglementaires, les factures électroniques transmises par le titulaire et le(s) sous-traitant(s) admis au paiement direct comportent les mentions suivantes :

1° La date d'émission de la facture ;

2° La désignation de l'émetteur et du destinataire de la facture ;

3° Le numéro unique basé sur une séquence chronologique et continue établie par l'émetteur de la facture, la numérotation pouvant être établie dans ces conditions sur une ou plusieurs séries ;

4° En cas de contrat exécuté au moyen de bons de commande, le numéro du bon de commande ou, dans les autres cas, les références du contrat ou le numéro de l'engagement attribué par le système d'information financière et comptable du destinataire de la facture ;

5° La désignation du payeur, avec l'indication, pour les personnes publiques, du code d'identification du service chargé du paiement ;

6° La date de livraison des fournitures ou d'exécution des services ou des travaux ;

7° La quantité et la dénomination précise des produits livrés, des prestations et travaux réalisés ;

8° Le prix unitaire hors taxes des produits livrés, des prestations et travaux réalisés ou, lorsqu'il y a lieu, leur prix forfaitaire ;

9° Le montant total de la facture, le montant total hors taxes et le montant de la taxe à payer, ainsi que la répartition de ces montants par taux de taxe sur la valeur ajoutée, ou, le cas échéant, le bénéfice d'une exonération ;

10° L'identification, le cas échéant, du représentant fiscal de l'émetteur de la facture ;

11° Le cas échéant, les modalités de règlement ;

12° Le cas échéant, les renseignements relatifs aux déductions ou versements complémentaires.

Les factures comportent en outre les numéros d'identité de l'émetteur et du destinataire de la facture, attribués à chaque établissement concerné ou, à défaut, à chaque personne en application de l'article R. 123-221 du code de commerce.

Informations à utiliser pour la facturation électronique :

- Identifiant de la structure publique (SIRET) : 13001779101362
- Code service : 71
- Numéro d'engagement juridique : Communiqué lors de la notification du contrat

8 - Conditions d'exécution

Le présent contrat sera soumis aux dispositions du CCAG - Fournitures Courantes et Services.

Le titulaire doit réaliser un levé topographique complet pour chaque site identifié, comprenant notamment :

- L'altimétrie du terrain naturel ;
- Le relevé des émergences de réseaux (regards, bouches à clé, chambres, armoires, etc.) ;
- Le relevé de toutes les délimitations et éléments matérialisés : limites, changements de revêtements, clôtures, murets, bordures, etc. ;
- Le relevé des arbres et principaux éléments de végétation ;
- Le relevé du mobilier urbain et des ouvrages existants ;
- Le relevé des limites foncières.

La densité de points pour réaliser chaque plan topographique est de 100 points/ha.

Le levé sera réalisé dans le système de coordonnées RGF93 – CC48, avec les altitudes rattachées au système NGF-IGN69.

Le rendu sera transmis sur support informatique comprenant des plans aux formats PDF et DWG.

Dix sites sont concernés pour la réalisation de levés topographiques complets.

Sept sont à investiguer en priorité :

- Waltenheim-sur-Zorn (67)
- Saverne (67)
- Lutzelbourg (57)
- Niderviller (57)
- Hesse (57)
- Lagarde (57)
- Port du Houillon (57)

Trois sont à investiguer dans un second temps :

- Einville-au-Jard (57)
- Mittersheim (57)
- Wittring (57)

Délais d'exécution des prestations commandées :

- Levé topographique complet des sept sites prioritaires : 3 semaines, à compter de la date indiquée dans l'ordre de service
- Levé topographique complet des trois sites secondaires : 1 semaine, à compter de la fin du délai de réalisation des sites prioritaires

L'emprise concernée par le levé topographique de chaque site est située en annexe.

9 - Constatation de l'exécution des prestations

Les vérifications seront effectuées dans les conditions suivantes :

À la suite de la remise de ses livrables, le titulaire modifiera les documents en intégrant les éventuelles remarques du maître d'ouvrage autant que nécessaire.

Le prestataire dispose d'un délai maximal de 15 jours pour prendre en compte les remarques du maître d'ouvrage et soumettre à ce dernier les propositions d'évolution.

De même et à tout moment, il disposera d'un délai maximal de 15 jours pour prendre en compte les remarques liées à un contrôle extérieur sur une production.

Les rendus seront considérés comme définitifs une fois que le prestataire aura intégré toutes les remarques formulées après la réunion de restitution finale.

10 - Décision après vérification

À l'issue des opérations de vérification, le pouvoir adjudicateur prendra sa décision dans les conditions suivantes :


Le maître d'ouvrage procédera à une validation formelle de chaque phase, par courrier ou par voie électronique. Par dérogation à l'article 30 du CCAG-FCS, l'absence de décision dans le délai mentionné à l'article 28.2 ne vaut pas admission des prestations.

11 - Dérogations

- L'article 6 du Contrat déroge à l'article 13.1.1 du CCAG - Fournitures Courantes et Services
- L'article 9 du Contrat déroge à l'article 27 du CCAG - Fournitures Courantes et Services
- L'article 10 du Contrat déroge à l'article 30 du CCAG - Fournitures Courantes et Services

Signature du pouvoir adjudicateur

Signature de l'entreprise

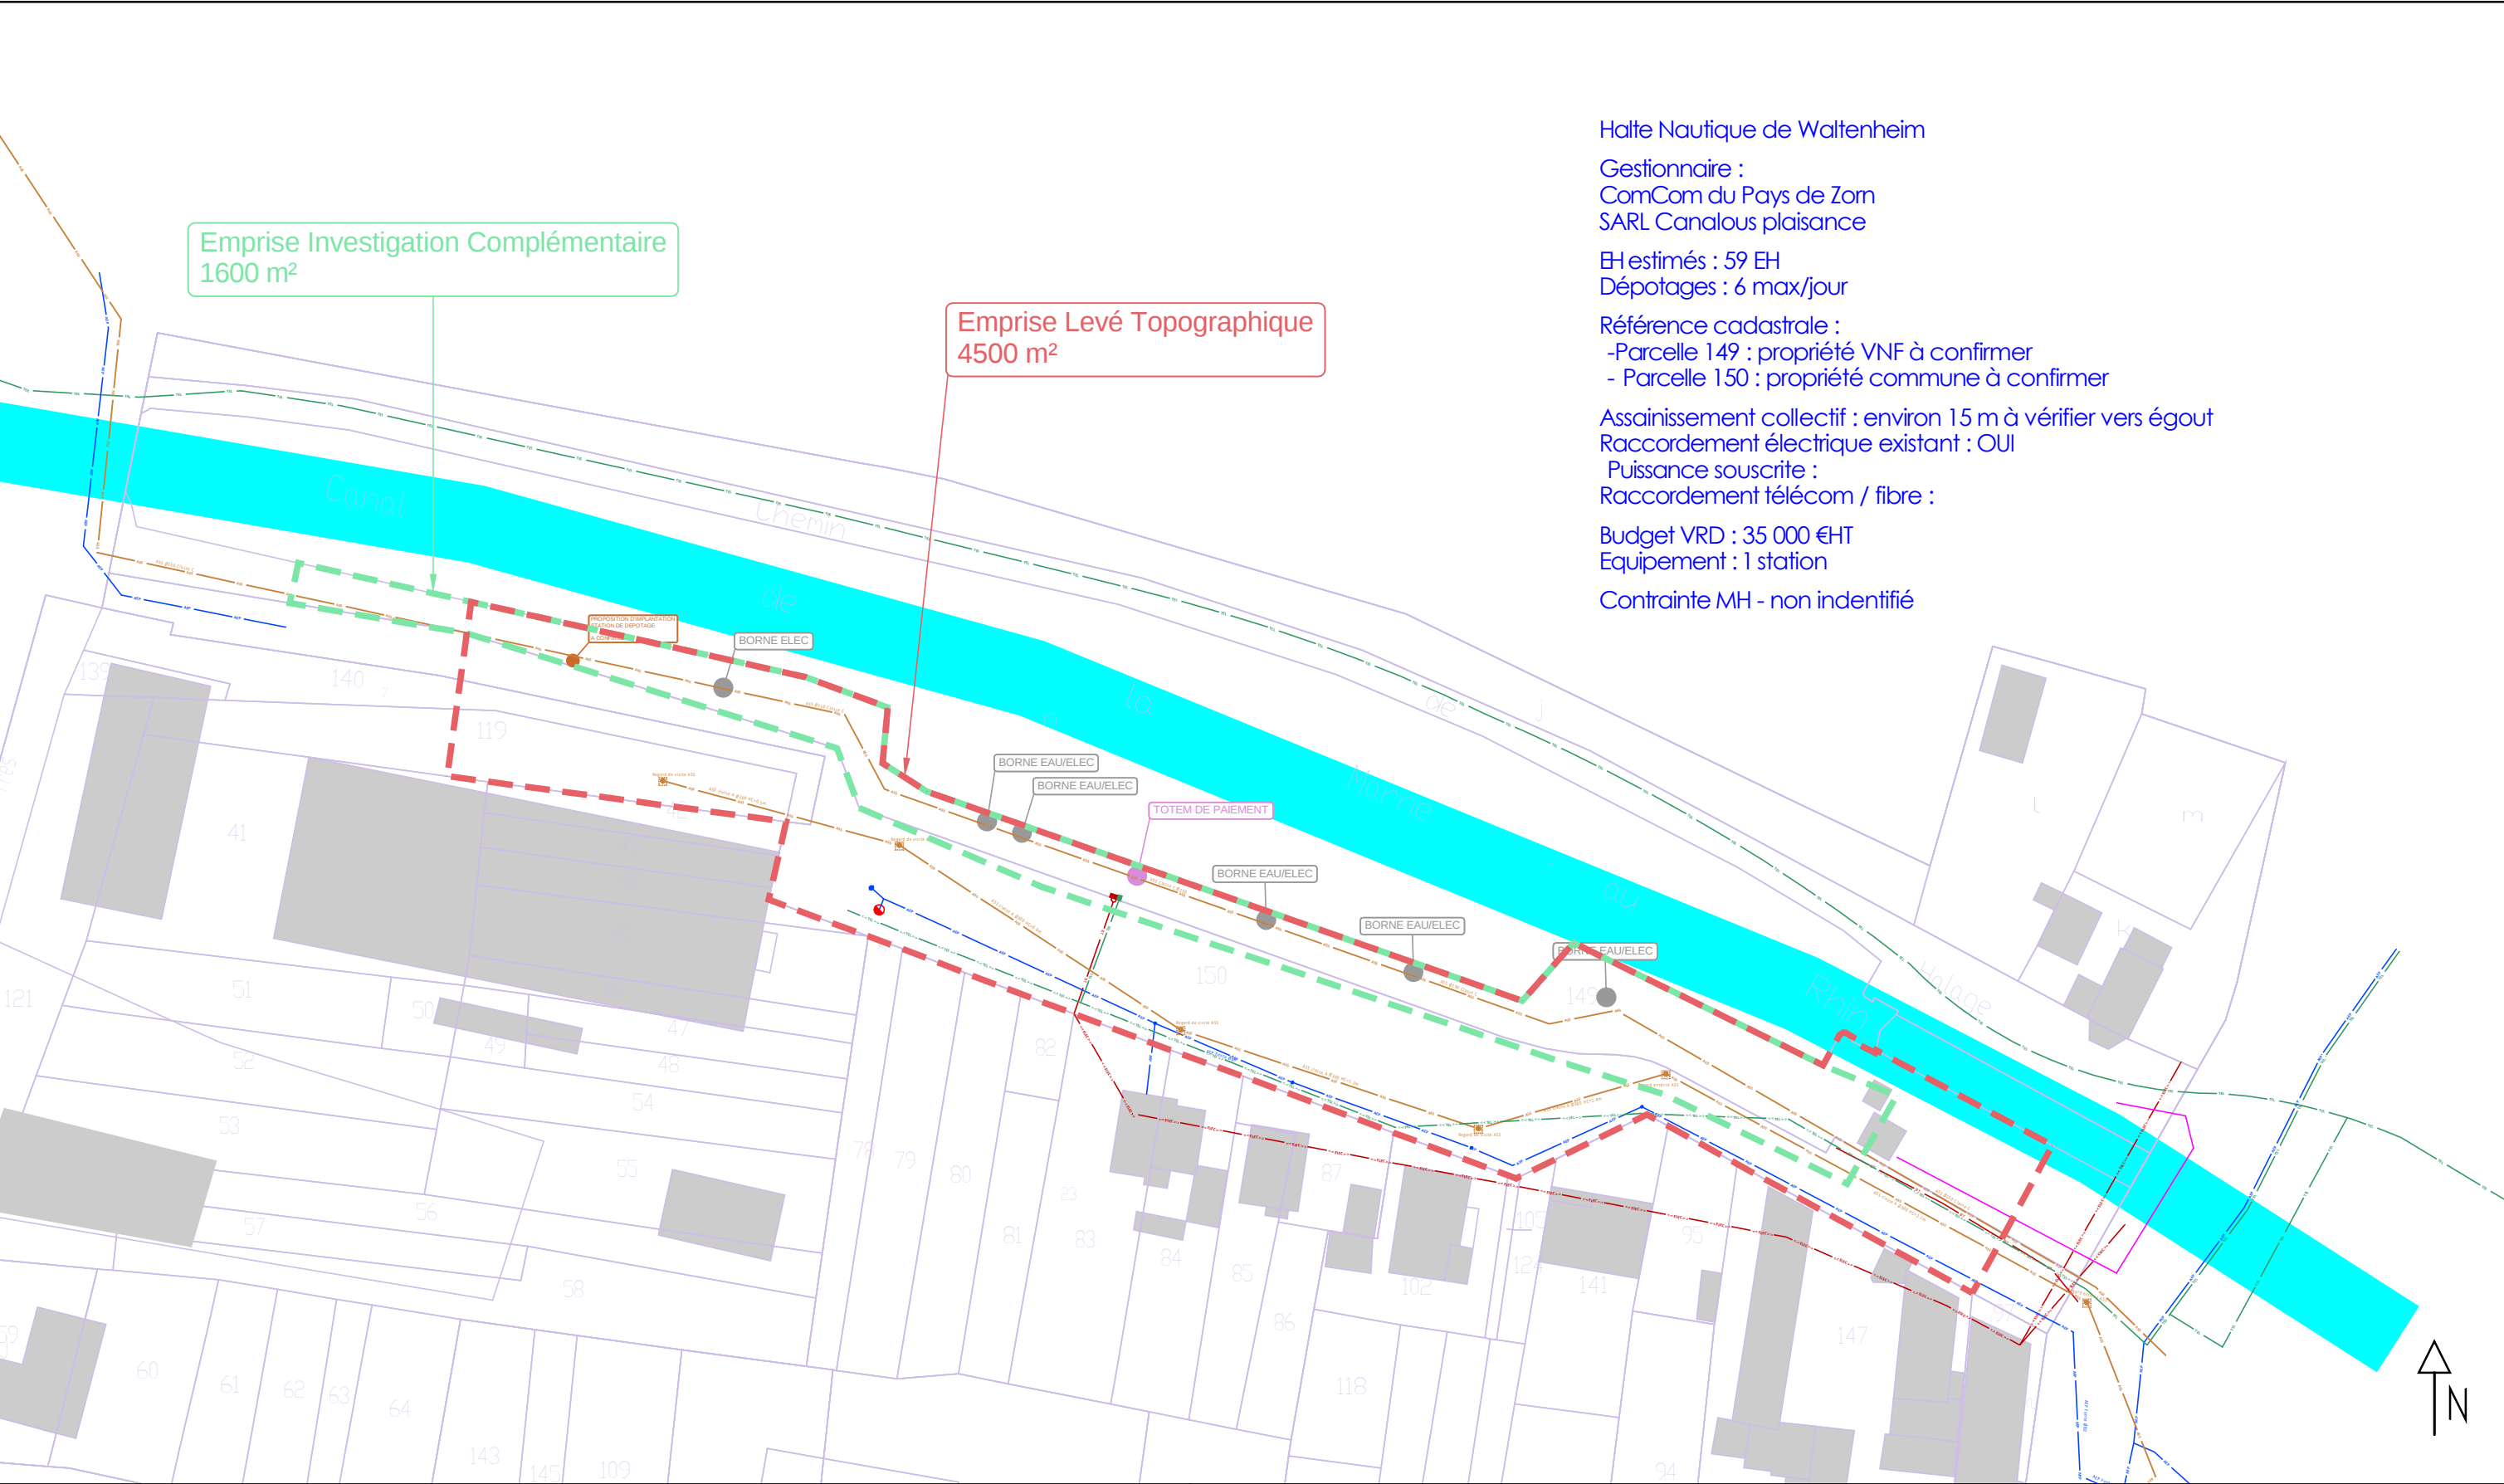

Halte Nautique de Waltenheim

Gestionnaire :
ComCom du Pays de Zorn
SARL Canalous plaisance

EH estimés : 59 EH
Dépotages : 6 max/jour

Référence cadastrale :
-Parcelle 149 : propriété VNF à confirmer
- Parcelle 150 : propriété commune à confirmer

Assainissement collectif : environ 15 m à vérifier vers égout
Raccordement électrique existant : OUI

Puissance souscrite :
Raccordement télécom / fibre :

Budget VRD : 35 000 €HT
Equipement : 1 station

Contrainte MH - non indentifié

Légende

Réseaux existants

	ASS	Réseau unitaire		GAZ	Réseau GAZ		TEL	Coffret ELEC
	Regard ASS			GAZ H.S.	Réseau GAZ HS		<< TEL >>	Réseau Télécommunication
	EP	Réseau Eaux pluviales			Coffret GAZ		FIB	Réseau Fibre
	Regard EP			HTA	Bouche à clefs GAZ		RCU	Coffret TEL
	AEP	Réseau Eau potable		BT	Réseau Haute tension type A		RCU	Réseau de chauffage urbain
		Regard AEP		<< ELEC >>	Réseau Basse tension			Pipeline Haute Pression
		Bouche à clefs AEP		ELEC H.S.	Réseau ELEC aérien			
		Poteau Incendie			Réseau ELEC HS			

Études d'implantation de stations de dépotage sur le canal de la Marne au Rhin et de la Sarre

Maîtrise d'ouvrage : Voies Navigables de France
4 quai de Paris
67 010 STRASBOURG Cedex


Maîtrise d'oeuvre : Lollier ingénierie
3 Rue de Mittelhausen
67 170 Mittelschaeffolsheim



Titre : Halte Nautique de Waltenheim
Plan de synthèse de l'état initial

Phase
ESQ

Echelle : 1/800 | Format : A3 | Indice : 0 | Date : 05/08/2026 | Emetteur : BS | Vérification : CK | Validation : NR

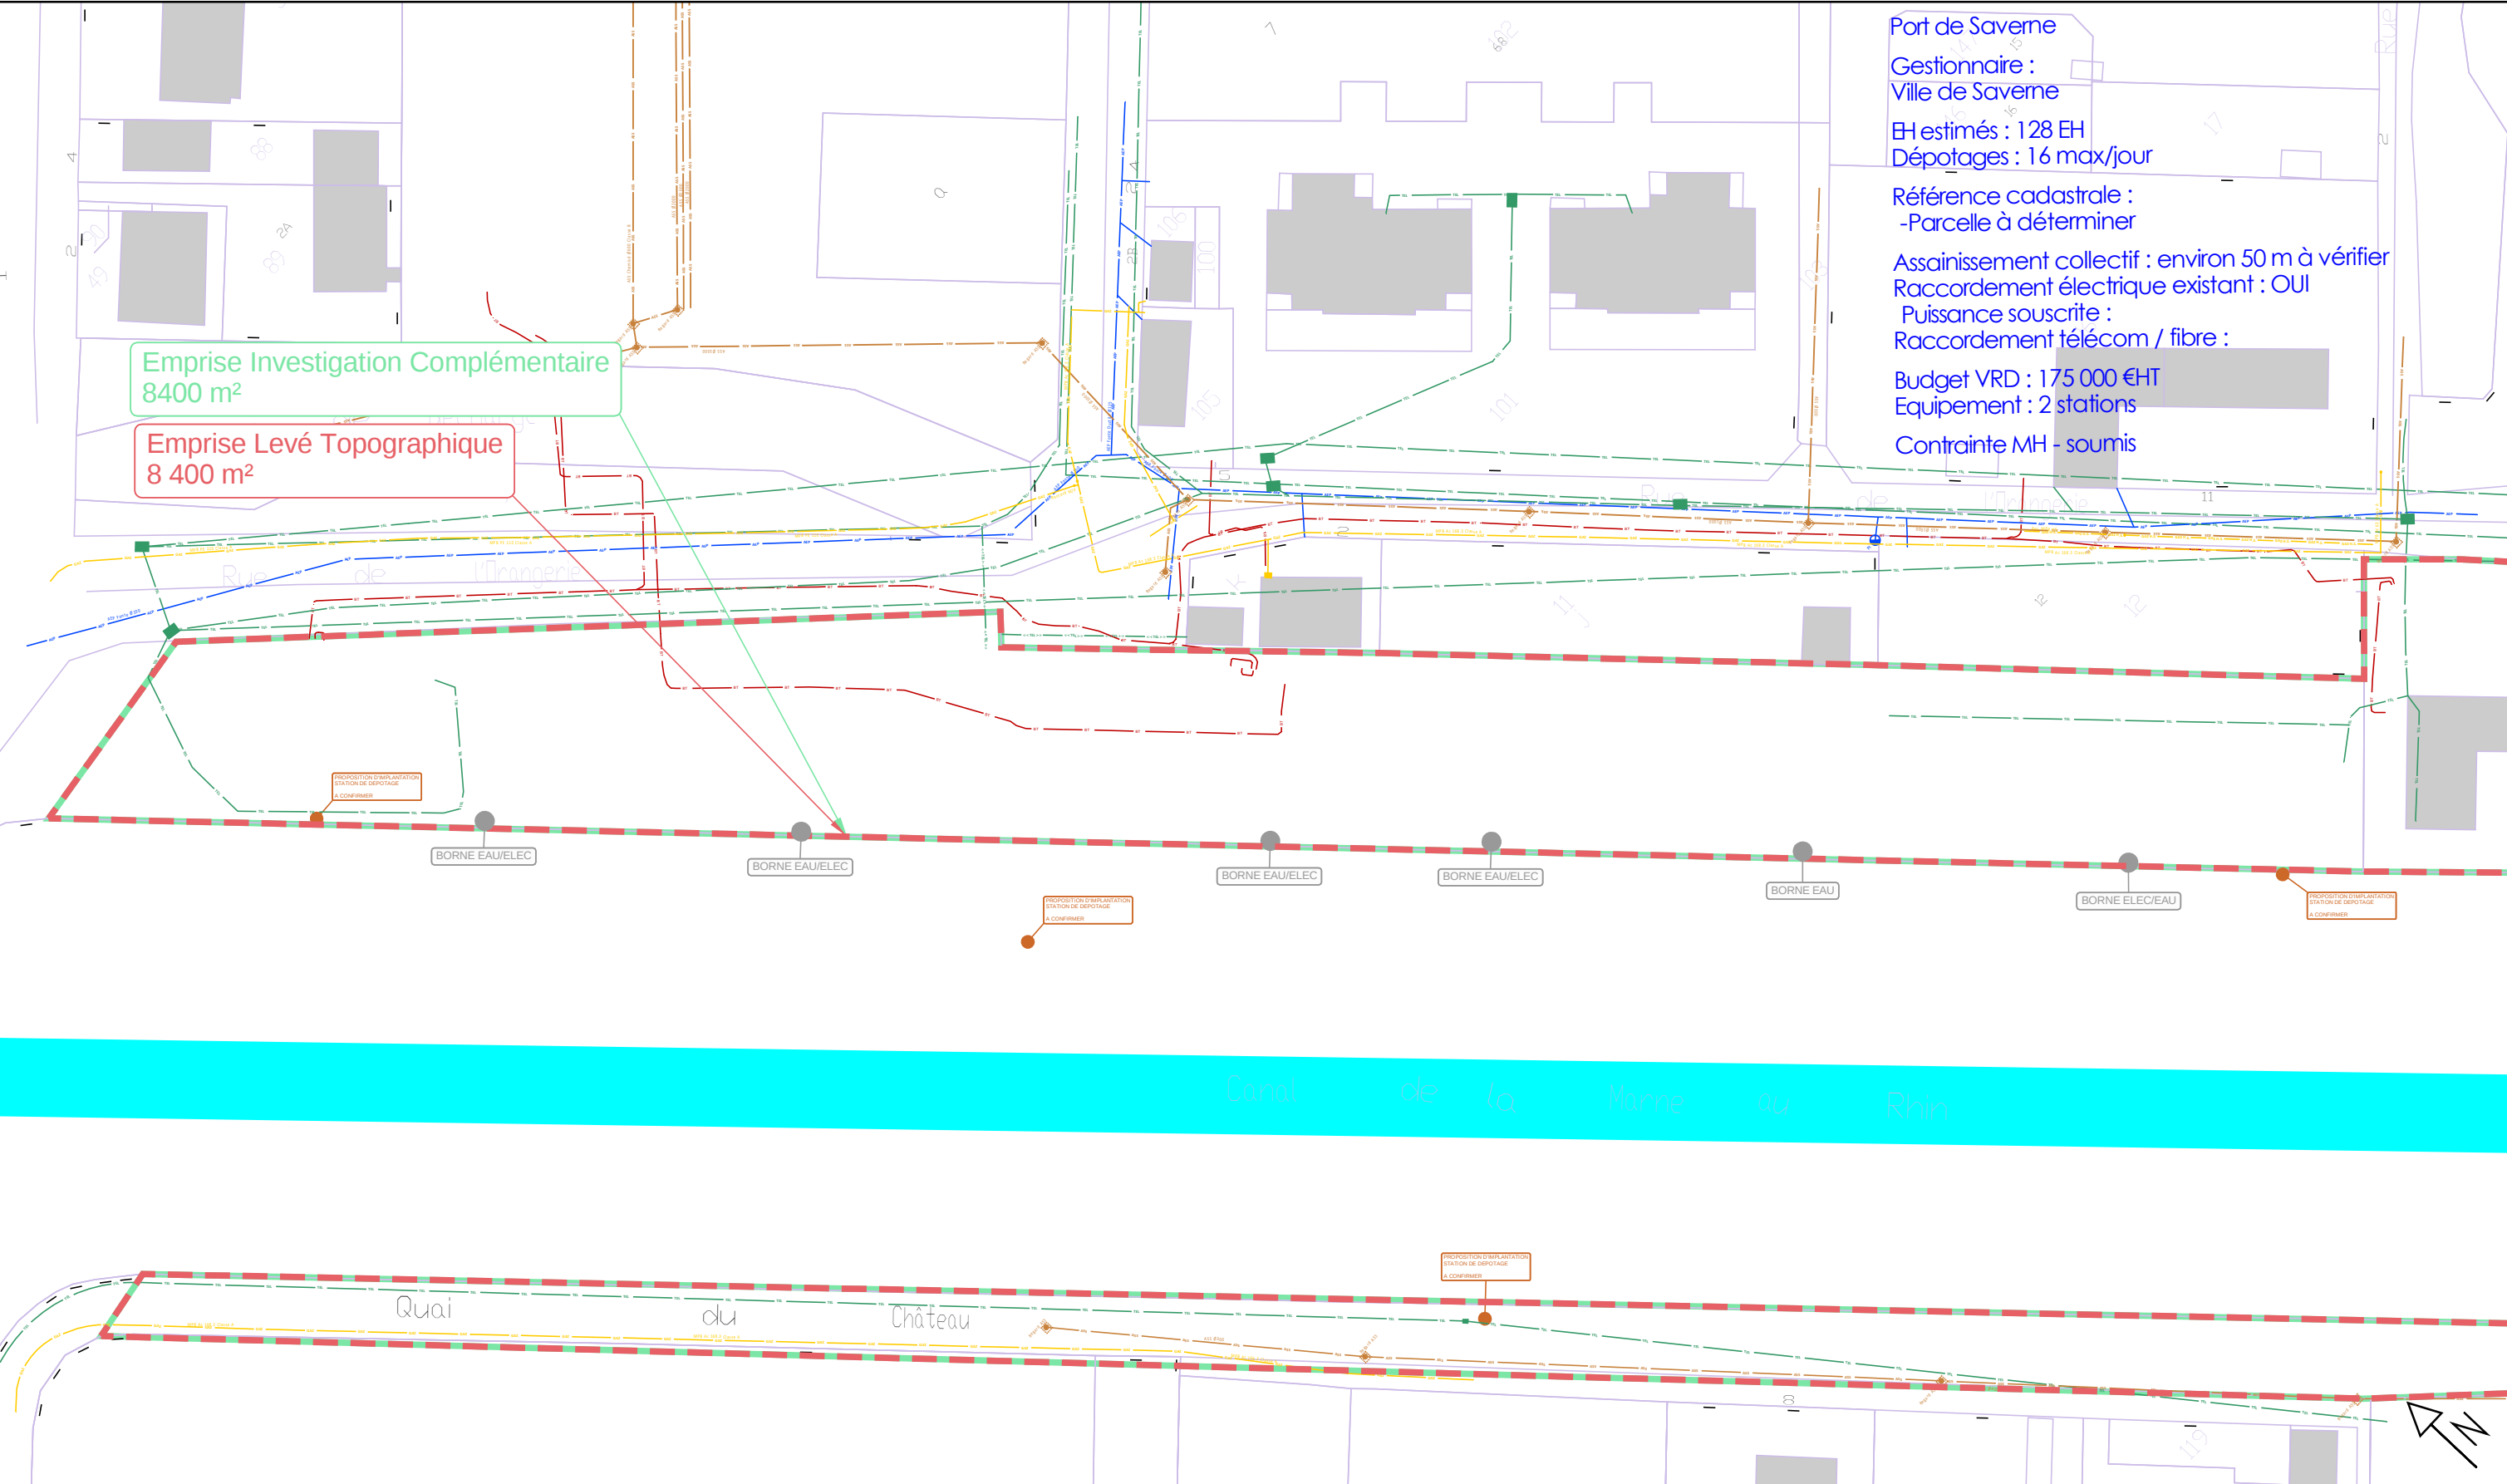

Port de Saverne
Gestionnaire :
Ville de Saverne
EH estimés : 128 EH
Dépotages : 16 max/jour

Référence cadastrale :
-Parcelle à déterminer
Assainissement collectif : environ 50 m à vérifier
Raccordement électrique existant : OUI
Puissance souscrite :
Raccordement télécom / fibre :
Budget VRD : 175 000 €HT
Equipement : 2 stations
Contrainte MH - soumis

Emprise Investigation Complémentaire
8400 m²

Emprise Levé Topographique
8 400 m²

BORNE EAU/ELEC

BORNE EAU/ELEC

BORNE EAU/ELEC

BORNE EAU/ELEC

BORNE EAU

BORNE ELEC/EAU

Canal de la Marne au Rhin

Quai du Château

Légende

Réseaux existants

ASS	Réseau unitaire	GAZ	Réseau GAZ	TEL	Coffret ELEC
EP	Réseau Eaux pluviales	GAZ H.S.	Réseau GAZ HS	<< TEL >>	Réseau Télécommunication
Regard EP	Regard EP		Coffret GAZ	FIB	Réseau Fibre
AEP	Réseau Eau potable	HTA	Bouche à clefs GAZ	RCU	Coffret TEL
Bouche à clefs AEP	Bouche à clefs AEP	BT	Réseau Haute tension type A	RCU	Réseau de chauffage urbain
Poteau Incendie	Poteau Incendie	<< ELEC >>	Réseau Basse tension		Pipeline Haute Pression
		ELEC H.S.	Réseau ELEC aérien		
			Réseau ELEC HS		

Études d'implantation de stations de dépotage sur le canal de la Marne au Rhin et de la Sarre

Maîtrise d'ouvrage : Voies Navigables de France
4 quai de Paris
67 010 STRASBOURG Cedex

Maîtrise d'oeuvre : Lollier ingénierie
3 Rue de Mittelhausen
67 170 Mittelschaeffolsheim

Titre : Port de Saverne
Plan de synthèse de l'état initial

Phase ESQ

Echelle : 1/800

Format : A3


Indice : 0

Date : 05/08/2026

Emetteur : BS

Vérification : CK

Validation : NR

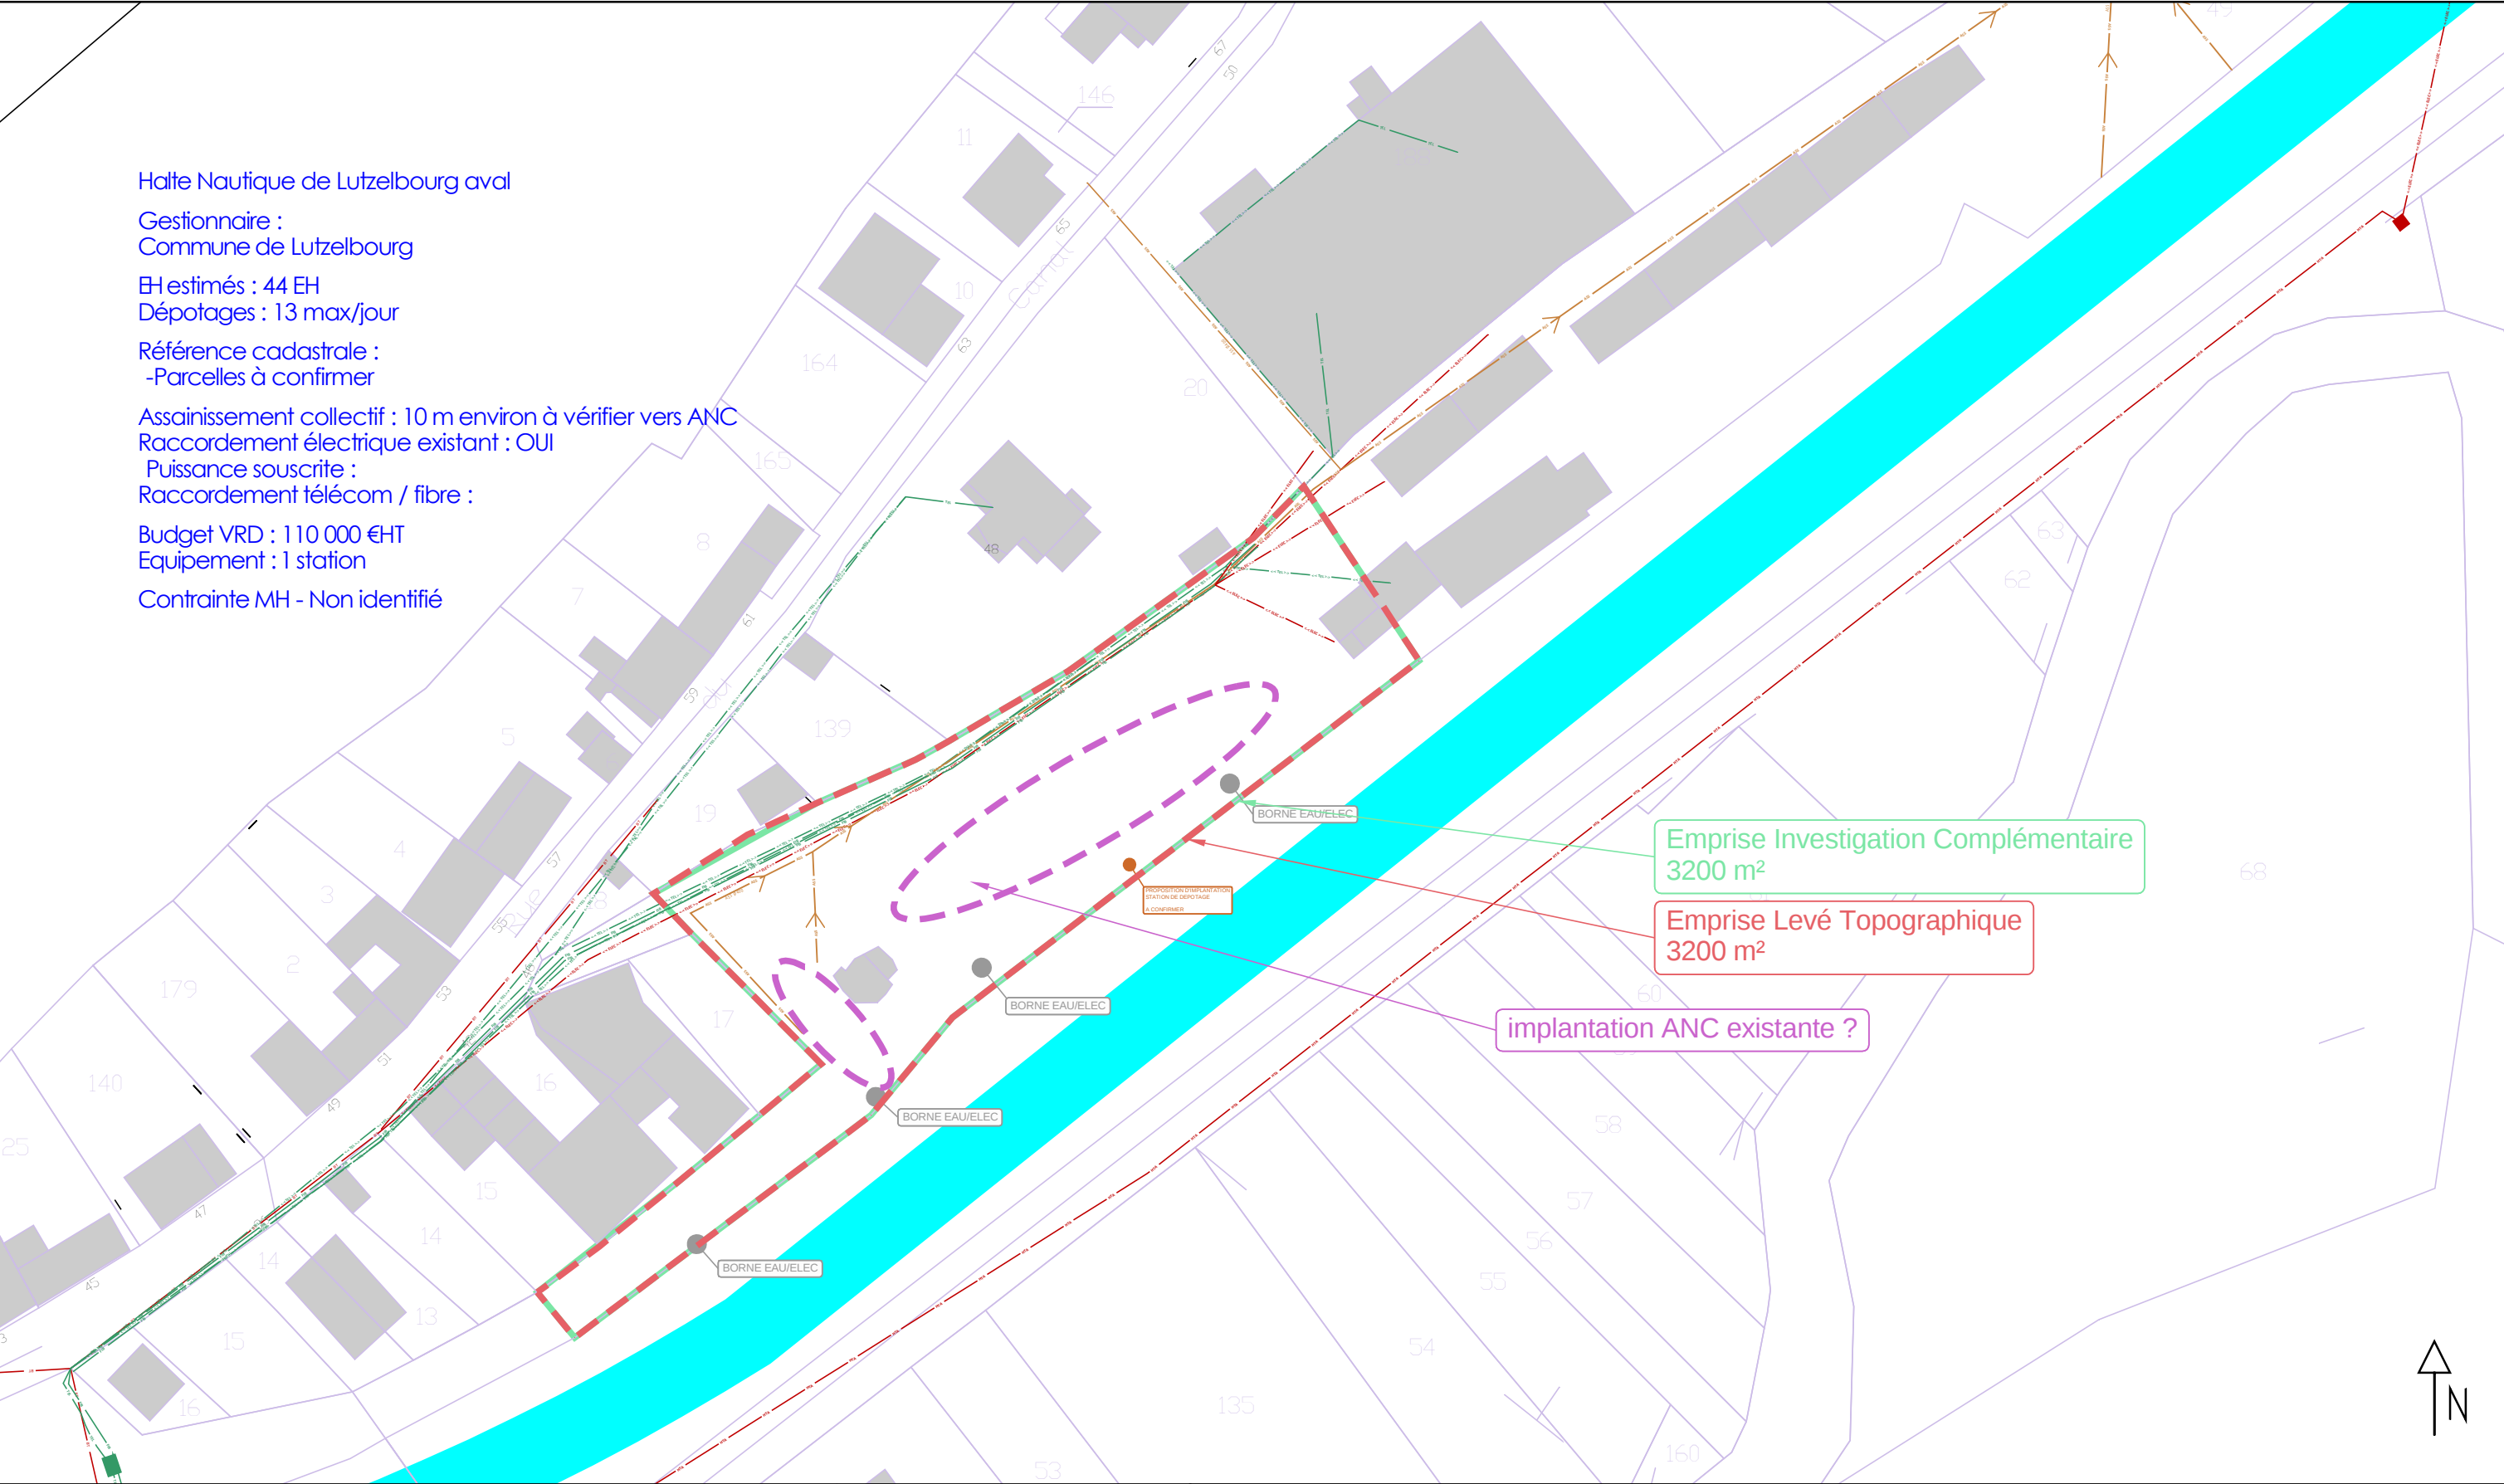

Halte Nautique de Lutzelbourg aval
Gestionnaire :
Commune de Lutzelbourg
EH estimés : 44 EH
Dépotages : 13 max/jour
Référence cadastrale :
-Parcelles à confirmer
Assainissement collectif : 10 m environ à vérifier vers ANC
Raccordement électrique existant : OUI
Puissance souscrite :
Raccordement télécom / fibre :
Budget VRD : 110 000 €HT
Equipement : 1 station
Contrainte MH - Non identifié

Légende
Réseaux existants
ASS Réseau unitaire
Regard ASS
EP Réseau Eaux pluviales
Regard EP
AEP Réseau Eau potable
Bouche à clefs AEP
Poteau Incendie

GAZ Réseau GAZ
GAZ H.S. Réseau GAZ HS
Coffret GAZ
Bouche à clefs GAZ
HTA Réseau Haute tension type A
BT Réseau Basse tension
<< ELEC >> Réseau ELEC aérien
ELEC H.S. Réseau ELEC HS

TEL Coffret ELEC
RÉSEAU Télécommunication
<< TEL >> Réseau Télécom aérien
FIB Réseau Fibre
Coffret TEL
RCU Réseau de chauffage urbain
RCU Pipeline Haute Pression

Études d'implantation de stations de dépotage sur le canal de la Marne au Rhin et de la Sarre

Maîtrise d'ouvrage : Voies Navigables de France
4 quai de Paris
67 010 STRASBOURG Cedex


Maîtrise d'oeuvre : Lollier ingénierie
3 Rue de Mittelhausen
67 170 Mittelschaeffolsheim



Titre : Halte Nautique de Lutzelbourg aval
Plan de synthèse de l'état initial

Phase
ESQ

Echelle : 1/800 | Format : A3 | Indice : 0 | Date : 05/08/2026 | Emetteur : BS | Vérification : CK | Validation : NR

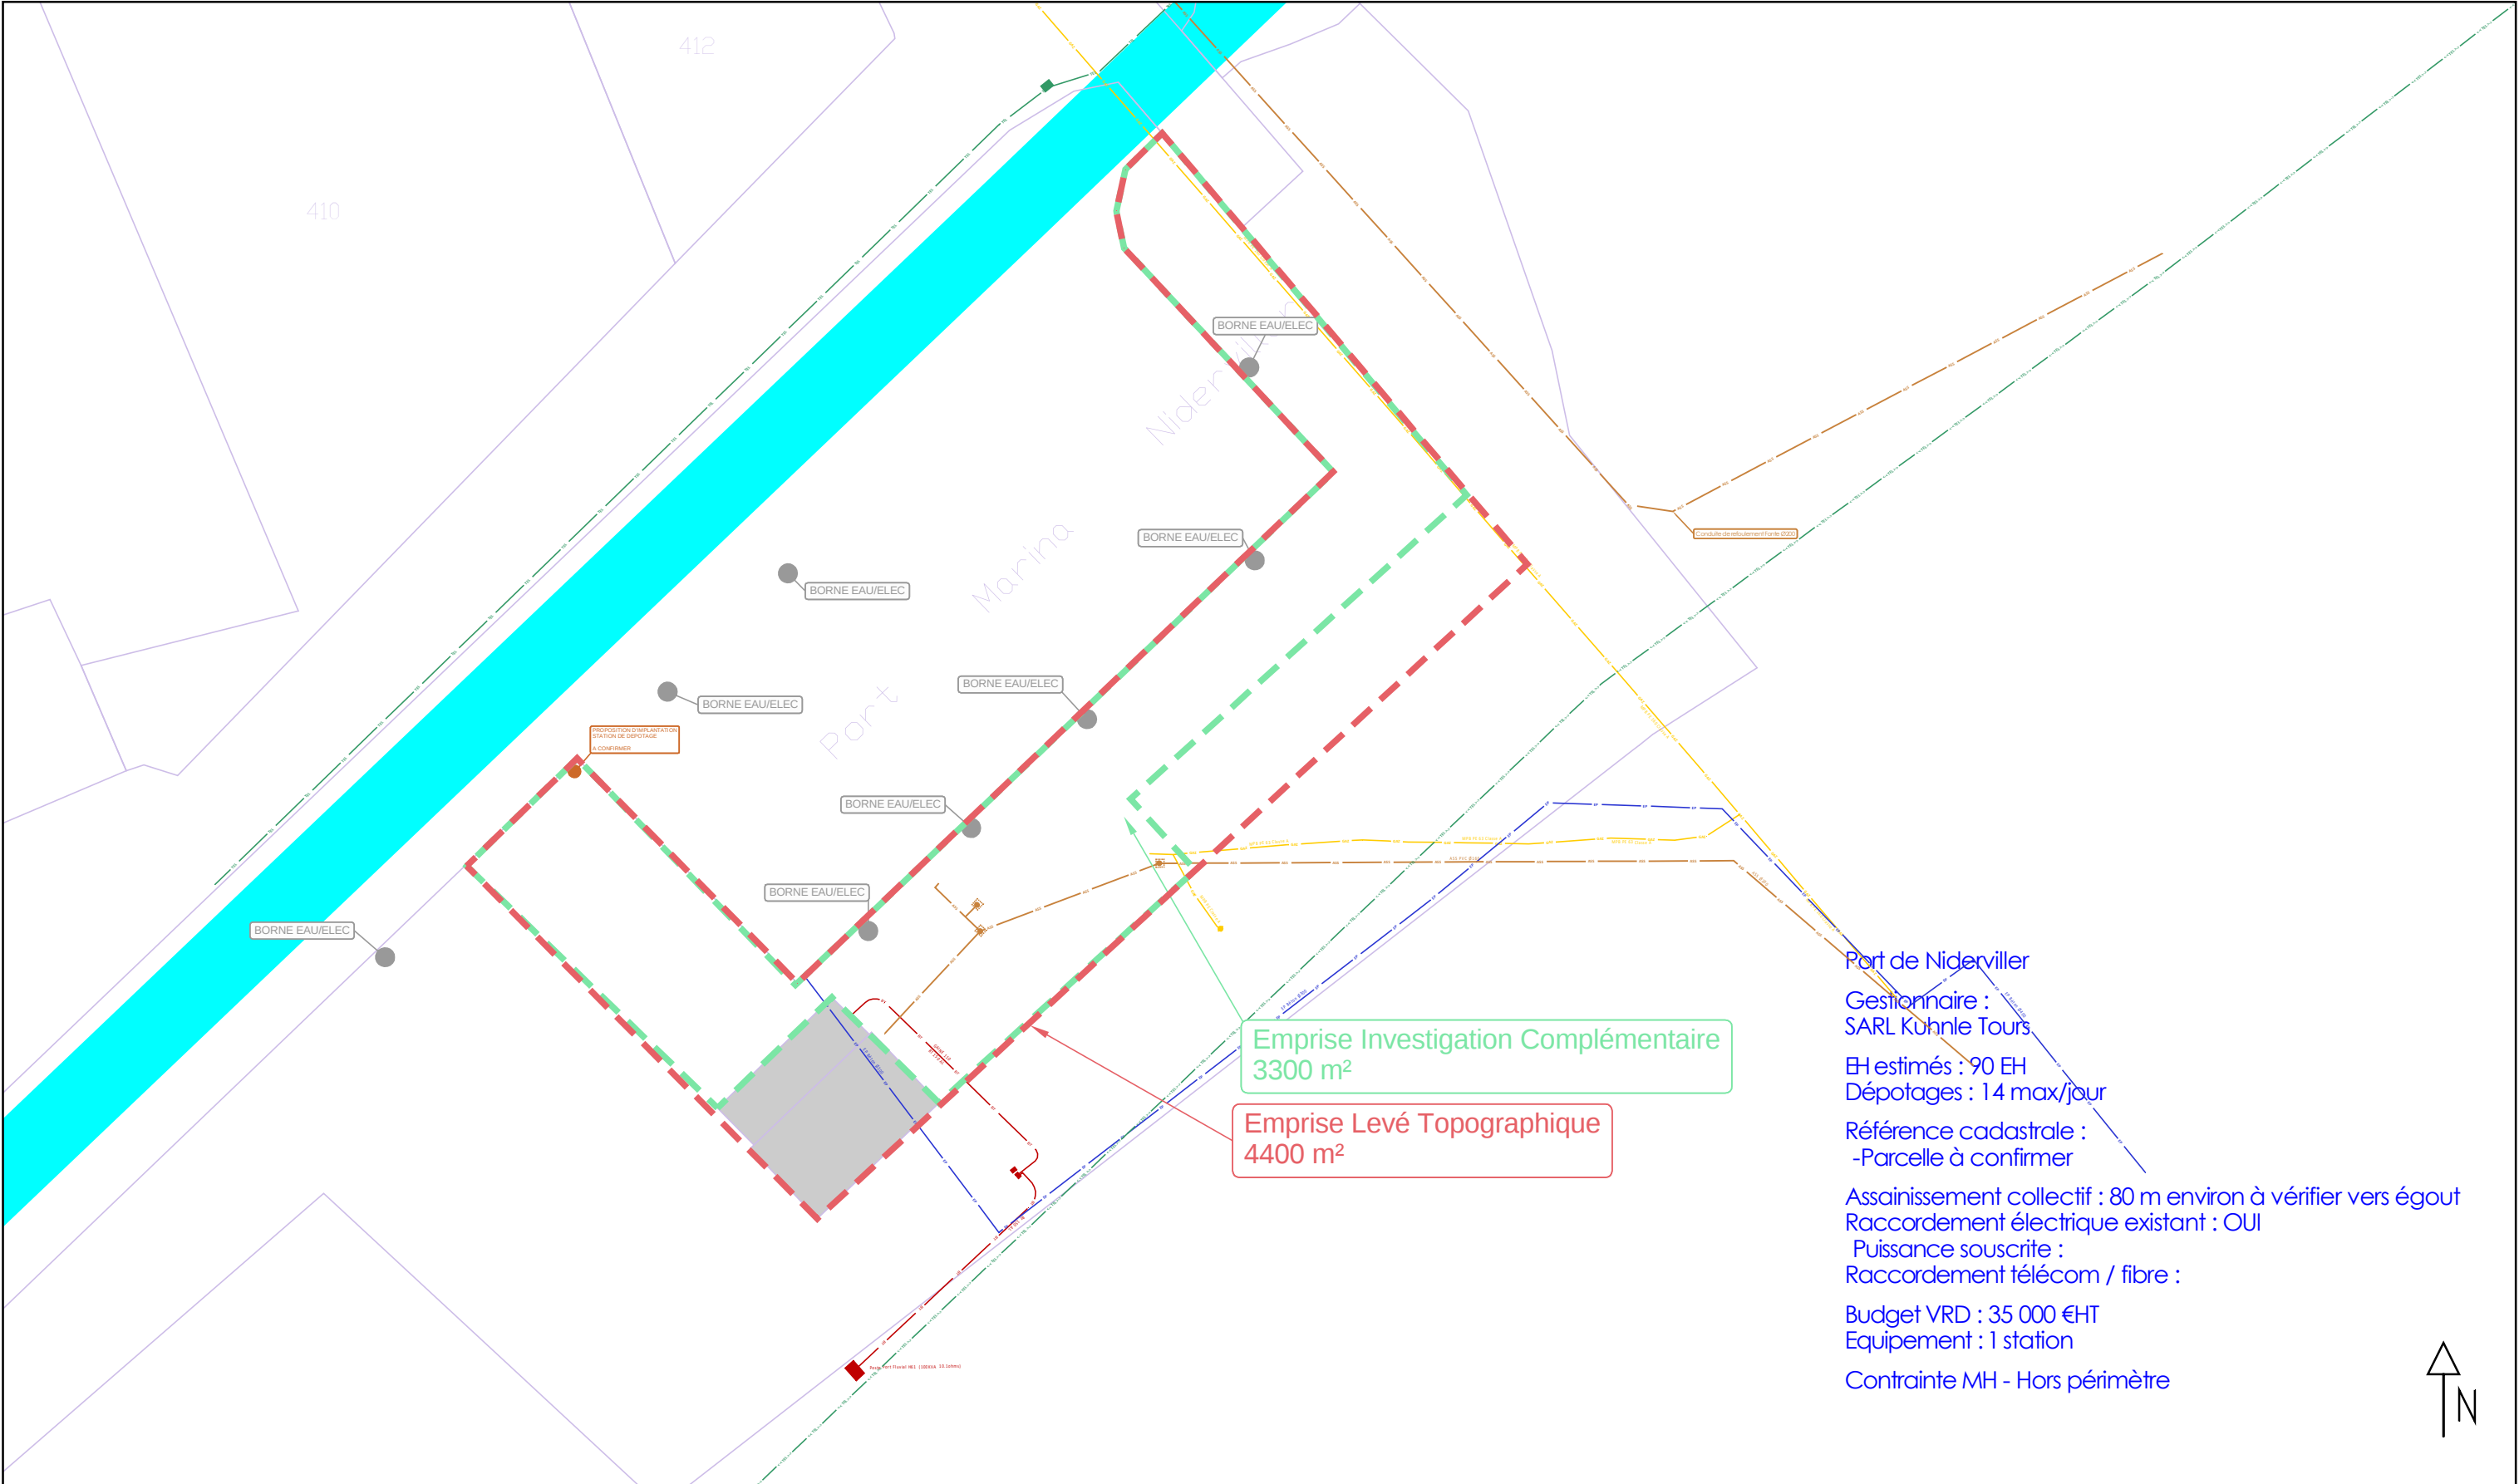

Légende

Réseaux existants

ASS

EP

AEP

Réseau unitaire

Regard ASS

Réseau Eaux pluviales

Regard EP

Réseau Eau potable

Bouche à clefs AEP

Poteau Incendie

GAZ

GAZ H.S.

HTA

BT

<< ELEC >>

ELEC H.S.

Réseau GAZ

Réseau GAZ HS

Coffret GAZ

Bouche à clefs GAZ

Réseau Haute tension type A

Réseau Basse tension

Réseau ELEC aérien

Réseau ELEC HS

TEL

<< TEL >>

FIB

RCU

RCU

Coffret ELEC

Réseau Télécommunication

Réseau Télécom aérien

Réseau Fibre

Coffret TEL

Réseau de chauffage urbain

Pipeline Haute Pression

Études d'implantation de stations de dépotage sur le canal de la Marne au Rhin et de la Sarre

Maîtrise d'ouvrage : Voies Navigables de France
4 quai de Paris
67 010 STRASBOURG Cedex

Maîtrise d'oeuvre : Lollier ingénierie
3 Rue de Mittelhausen
67 170 Mittelschaeffolsheim

Titre : Port de Niderviller
Plan de synthèse de l'état initial

Phase
ESQ

Echelle : 1/800

Format : A3


Indice : 1

Date : 12/08/2026

Emetteur : BS

Vérification : CK

Validation : NR

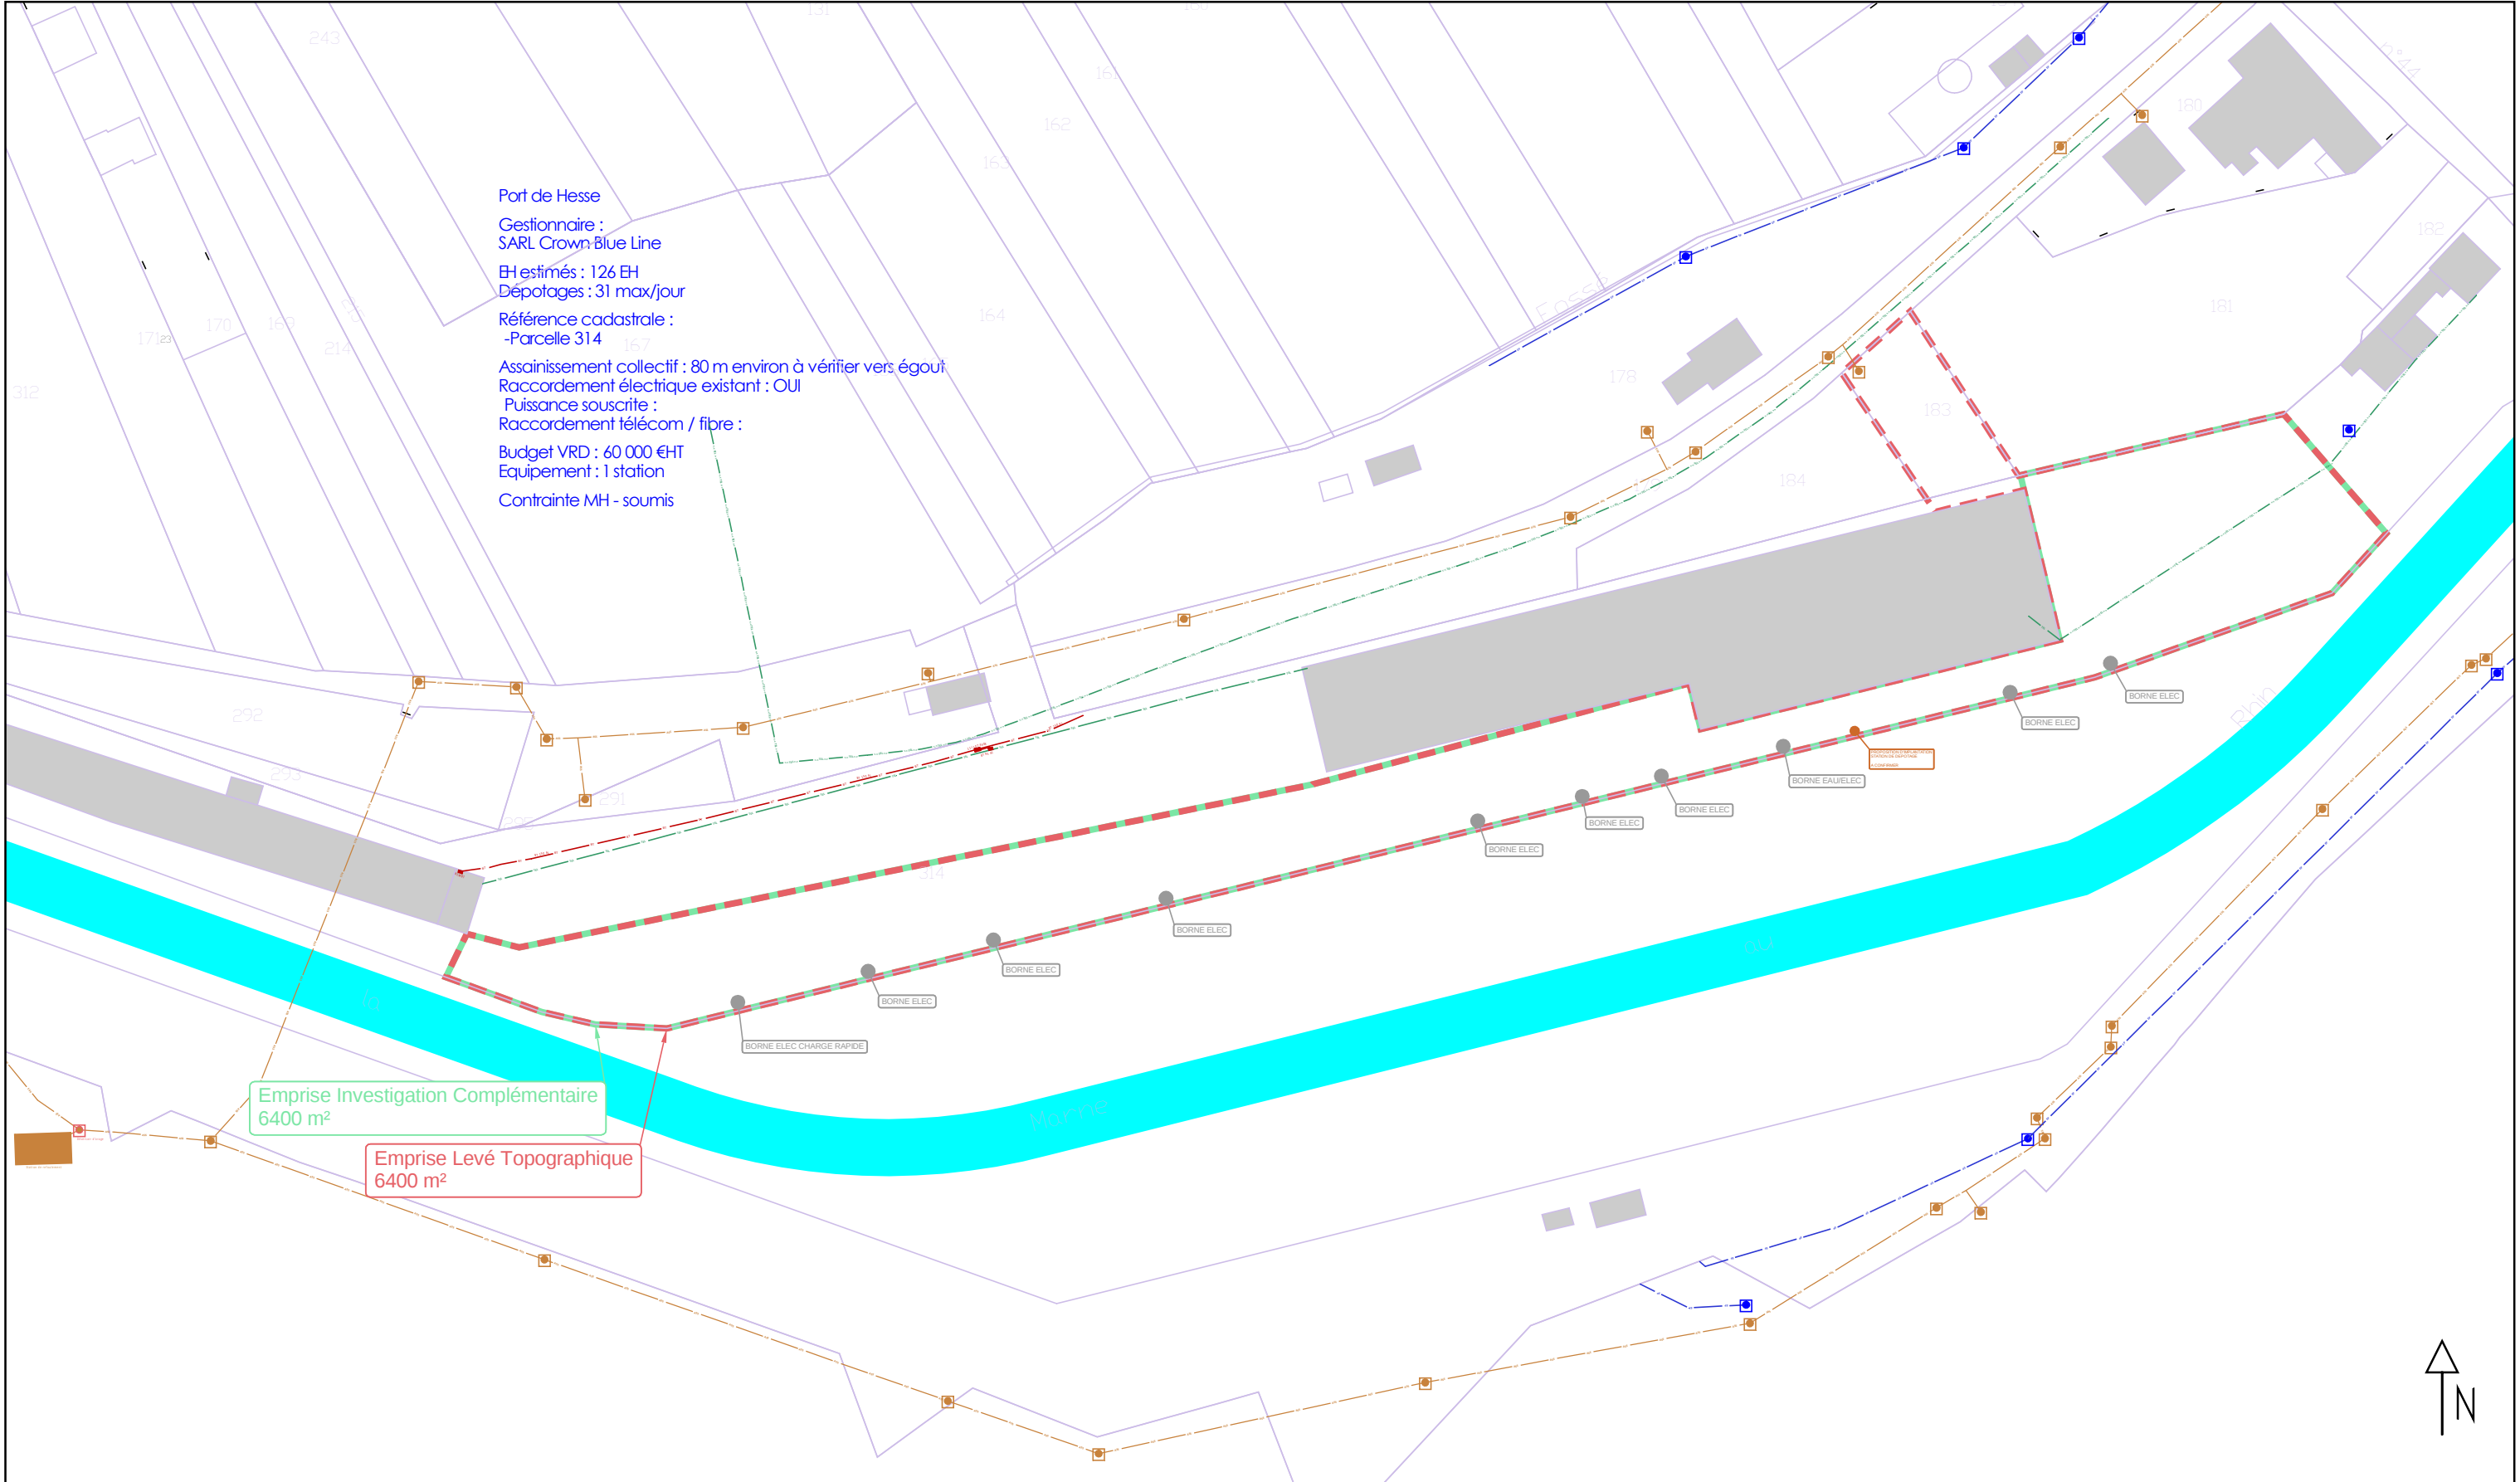


Légende

Réseaux existants

ASS	Réseau unitaire	GAZ	Réseau GAZ	TEL	Coffret ELEC
EP	Regard ASS	GAZ H.S.	Réseau GAZ HS	<< TEL >>	Réseau Télécommunication
EP	Réseau Eaux pluviales		Coffret GAZ	FIB	Réseau Fibre
AEP	Regard EP	HTA	Bouche à clefs GAZ	RCU	Coffret TEL
AEP	Réseau Eau potable	BT	Réseau Haute tension type A	RCU	Réseau de chauffage urbain
AEP	Bouche à clefs AEP	<< ELEC >>	Réseau Basse tension		Pipeline Haute Pression
AEP	Poteau Incendie	ELEC H.S.	Réseau ELEC aérien		
			Réseau ELEC HS		

Études d'implantation de stations de dépotage sur le canal de la Marne au Rhin et de la Sarre

Maîtrise d'ouvrage : Voies Navigables de France 4 quai de Paris 67 010 STRASBOURG Cedex	Maîtrise d'oeuvre : Lollier ingénierie 3 Rue de Mittelhausen 67 170 Mittelschaeffolsheim
Titre : Port de Hesse Plan de synthèse de l'état initial	
Phase ESQ	
Echelle : 1/1100	Format : A3
Indice : 0	Date : 05/08/2026
Emetteur : BS	Vérification : CK
Validation : NR	

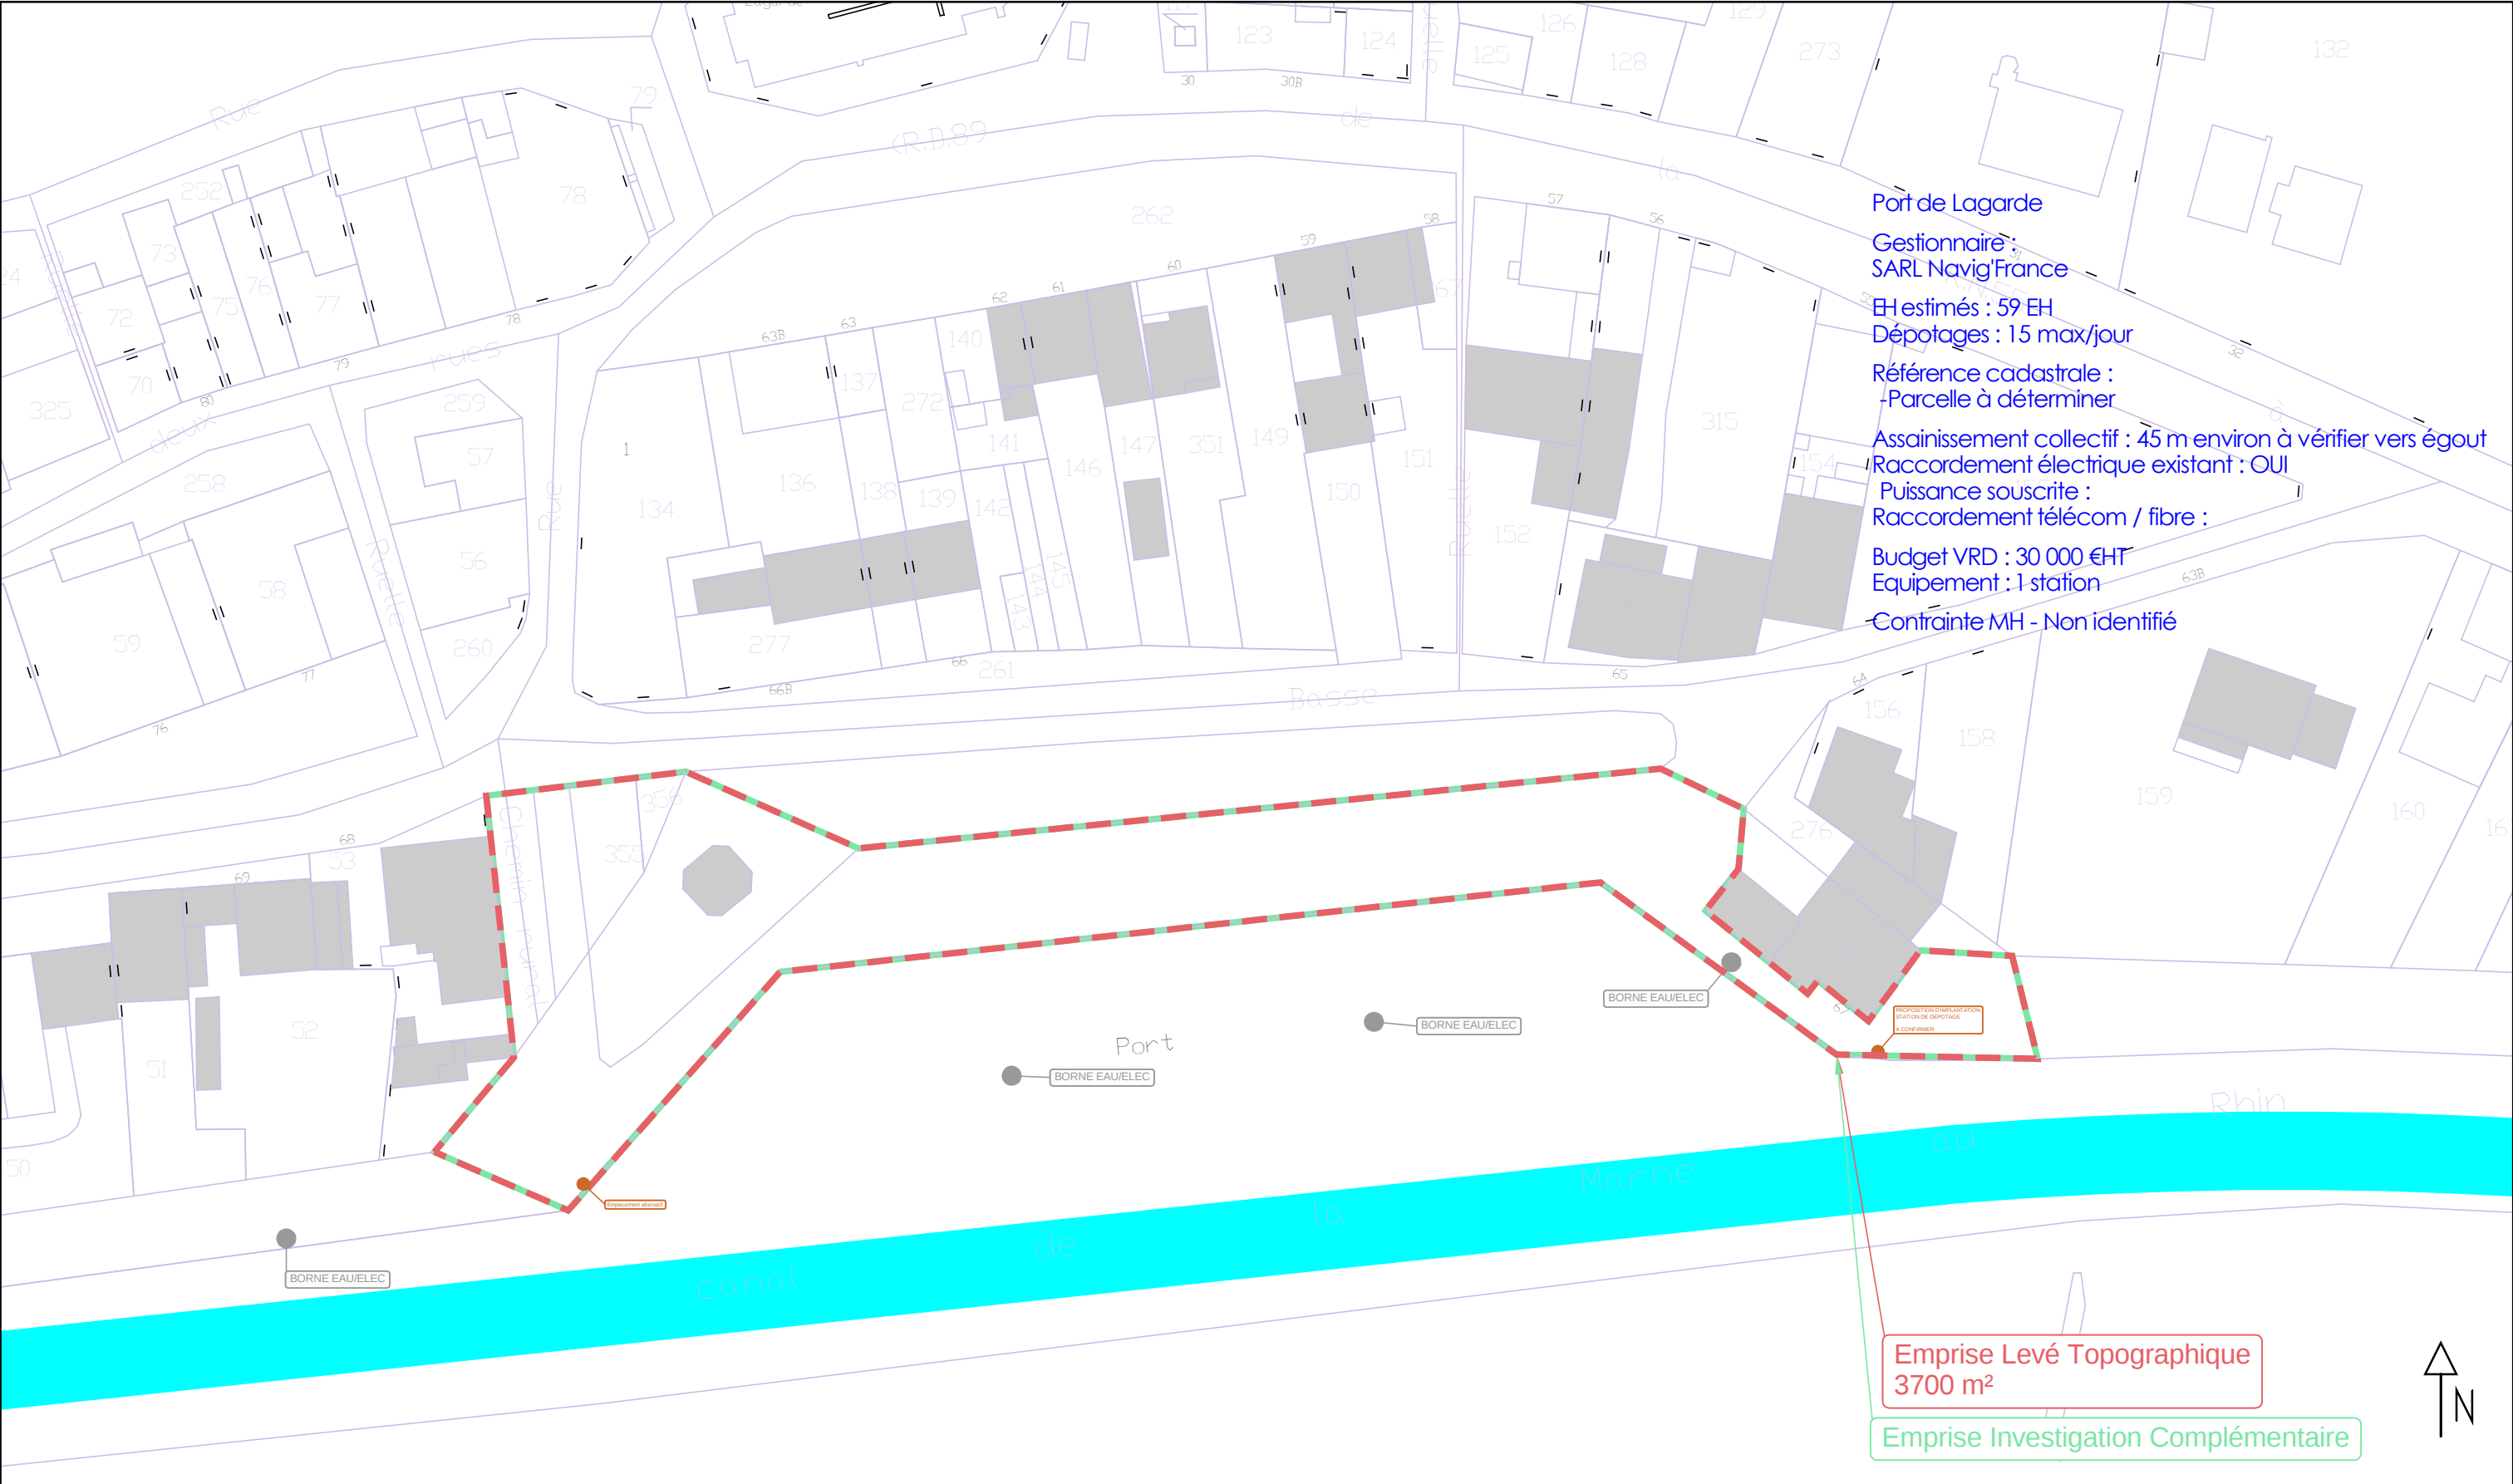

Études d'implantation de stations de dépotage sur le canal de la Marne au Rhin et de la Sarre

Maîtrise d'ouvrage : Voies Navigables de France
4 quai de Paris
67 010 STRASBOURG Cedex


Maîtrise d'oeuvre : Lollier ingénierie
3 Rue de Mittelhausen
67 170 Mittelschaeffolsheim



Titre : Port de Lagarde
Plan de synthèse de l'état initial

Phase
ESQ

Echelle : 1/800 | Format : A3 | Indice : 0 | Date : 05/08/2026 | Emetteur : BS | Vérification : CK | Validation : NR

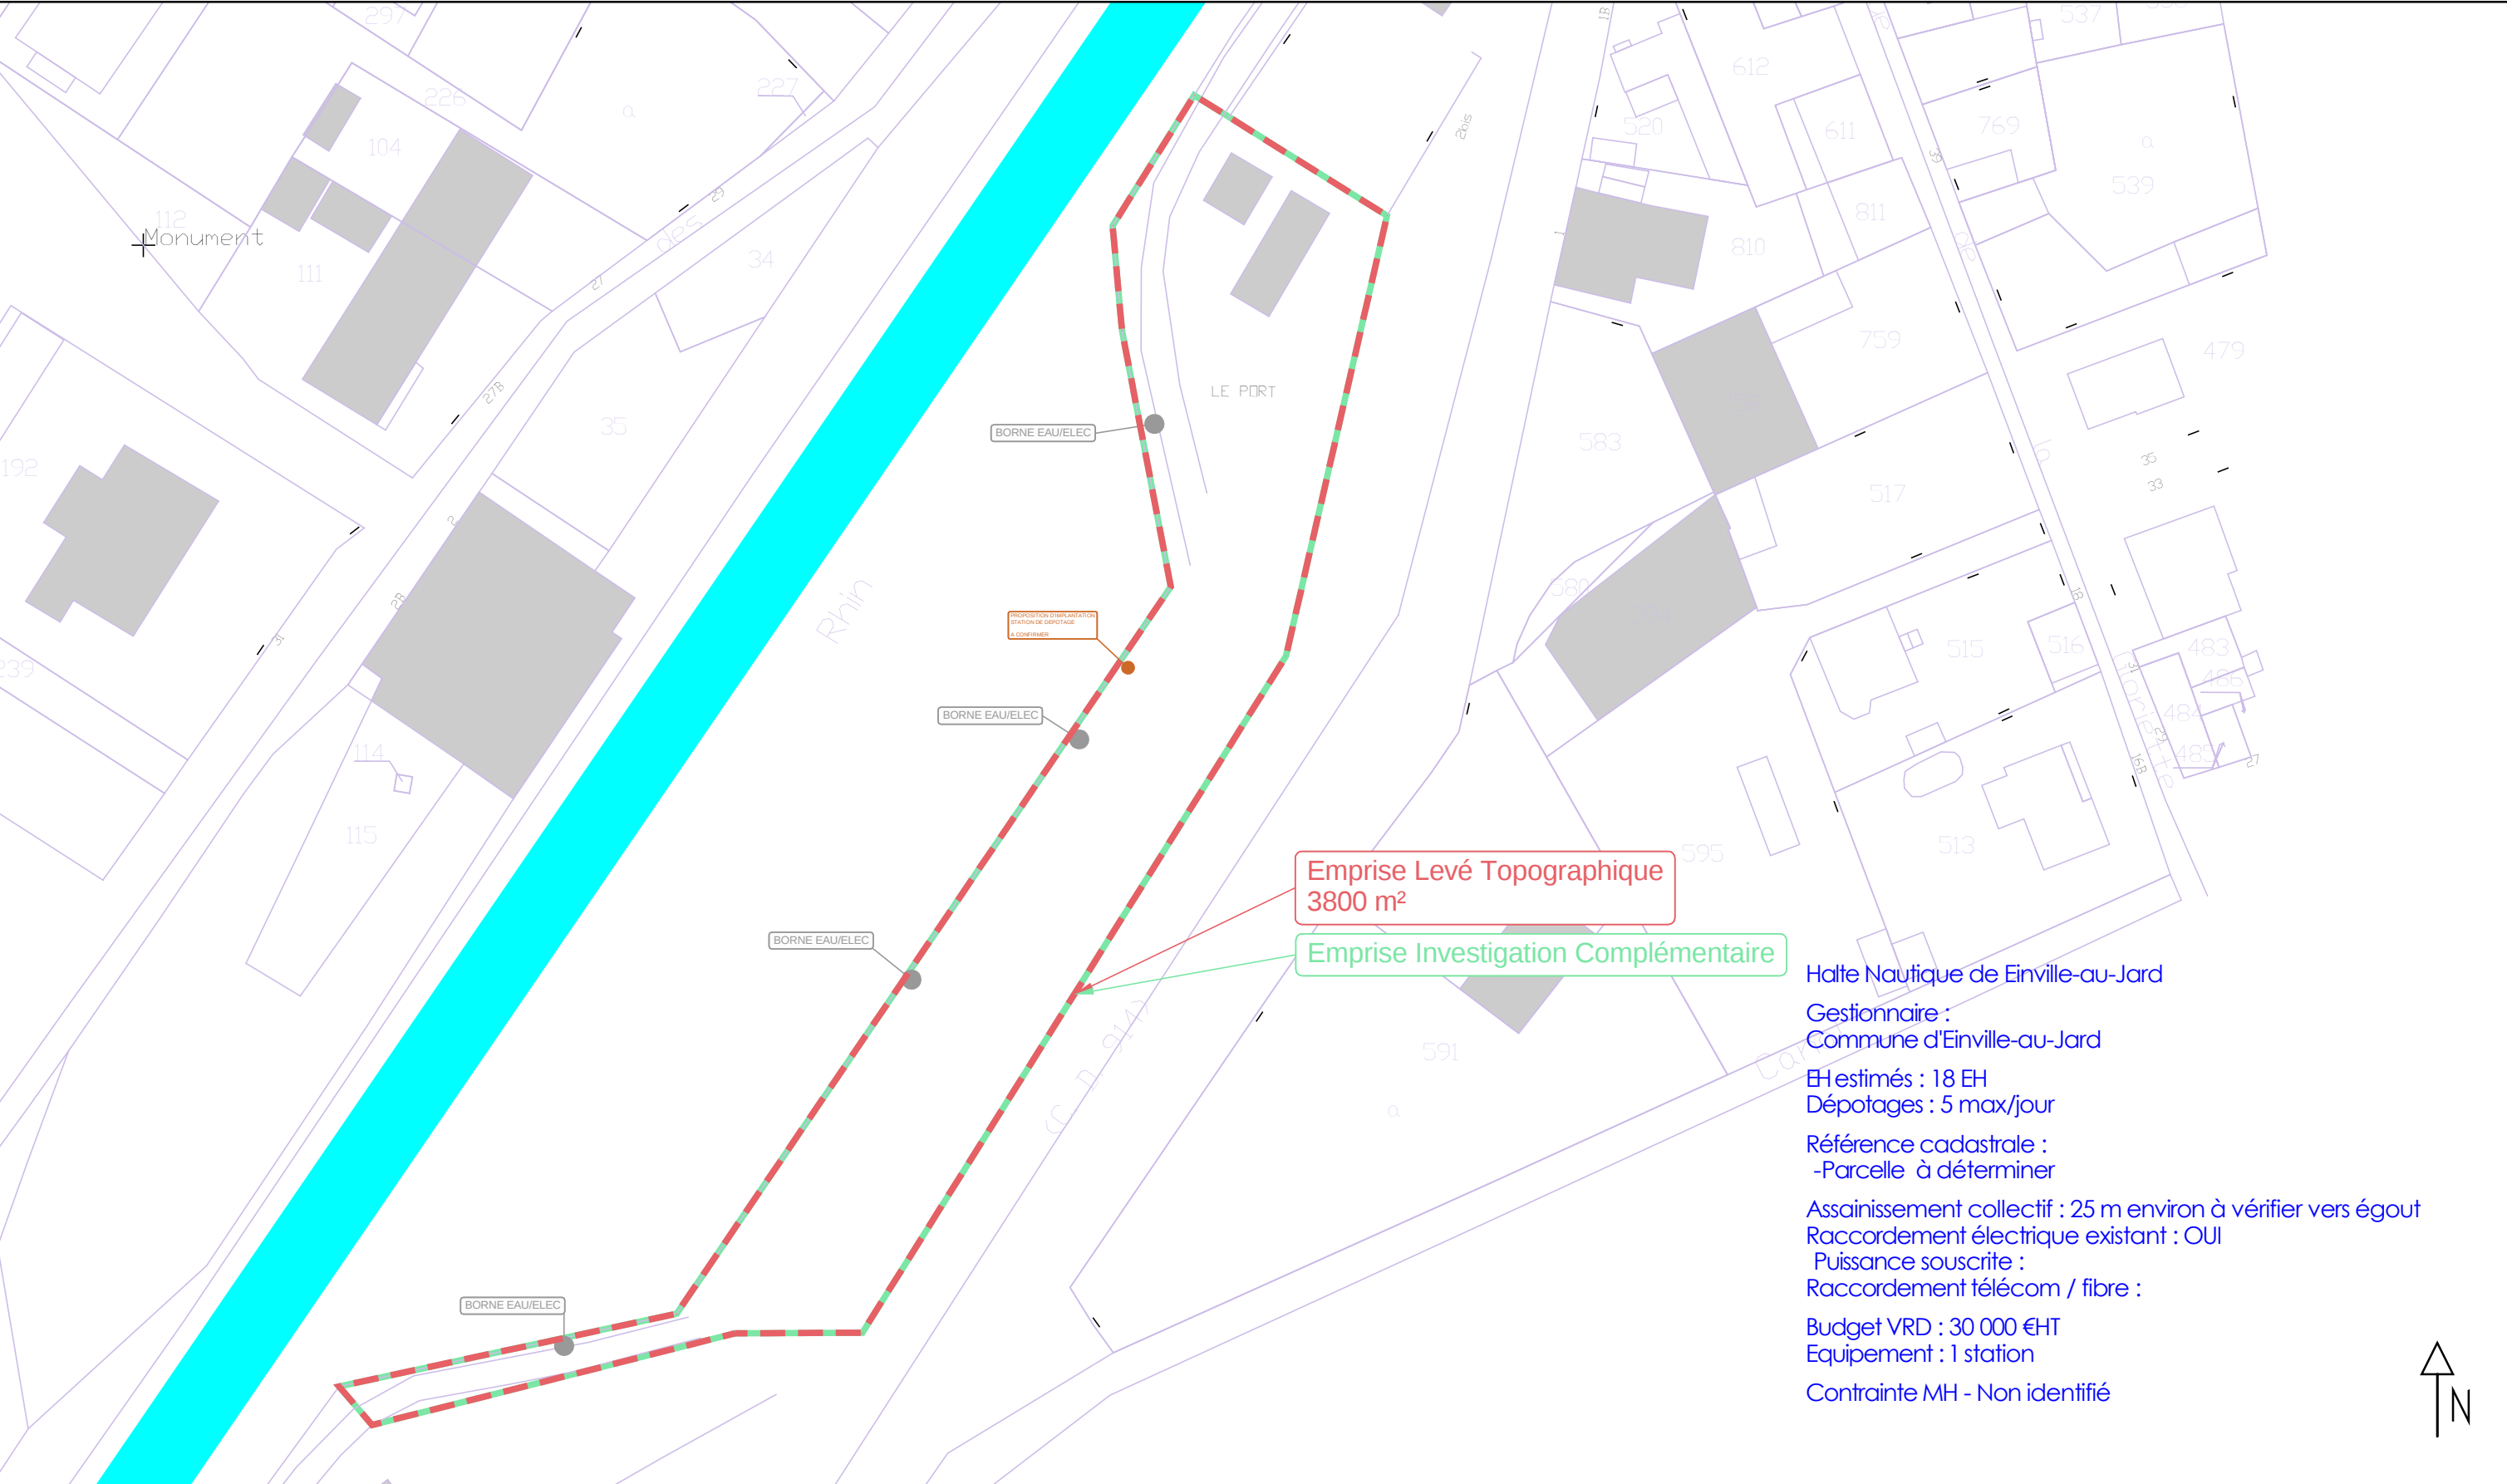

Halte Nautique de Einville-au-Jard
Gestionnaire :
Commune d'Einville-au-Jard
EH estimés : 18 EH
Dépotages : 5 max/jour
Référence cadastrale :
-Parcelle à déterminer
Assainissement collectif : 25 m environ à vérifier vers égout
Raccordement électrique existant : OUI
Puissance souscrite :
Raccordement télécom / fibre :
Budget VRD : 30 000 €HT
Équipement : 1 station
Contrainte MH - Non identifié

Légende

Réseaux existants

ASS	Réseau unitaire	GAZ	Réseau GAZ	TEL	Coffret ELEC
EP	Regard ASS	GAZ H.S.	Réseau GAZ HS	<< TEL >>	Réseau Télécommunication
EP	Réseau Eaux pluviales		Coffret GAZ	FIB	Réseau Fibre
AEP	Regard EP		Bouche à clefs GAZ	RCU	Coffret TEL
AEP	Réseau Eau potable	HTA	Réseau Haute tension type A	RCU	Réseau de chauffage urbain
	Bouche à clefs AEP	BT	Réseau Basse tension		Pipeline Haute Pression
	Poteau Incendie	<< ELEC >>	Réseau ELEC aérien		
		ELEC H.S.	Réseau ELEC HS		

Maîtrise d'ouvrage :

Voies Navigables de France
4 quai de Paris
67 010 STRASBOURG Cedex

Maîtrise d'oeuvre :


Lollier ingénierie
3 Rue de Mittelhausen
67 170 Mittelschaeffolsheim

Titre :

Halte Nautique de Einville-au-Jard
Plan de synthèse de l'état initial

Phase ESQ

Echelle : 1/800 | Format : A3 | Indice : 0 | Date : 05/08/2026 | Emetteur : BS | Vérification : CK | Validation : NR

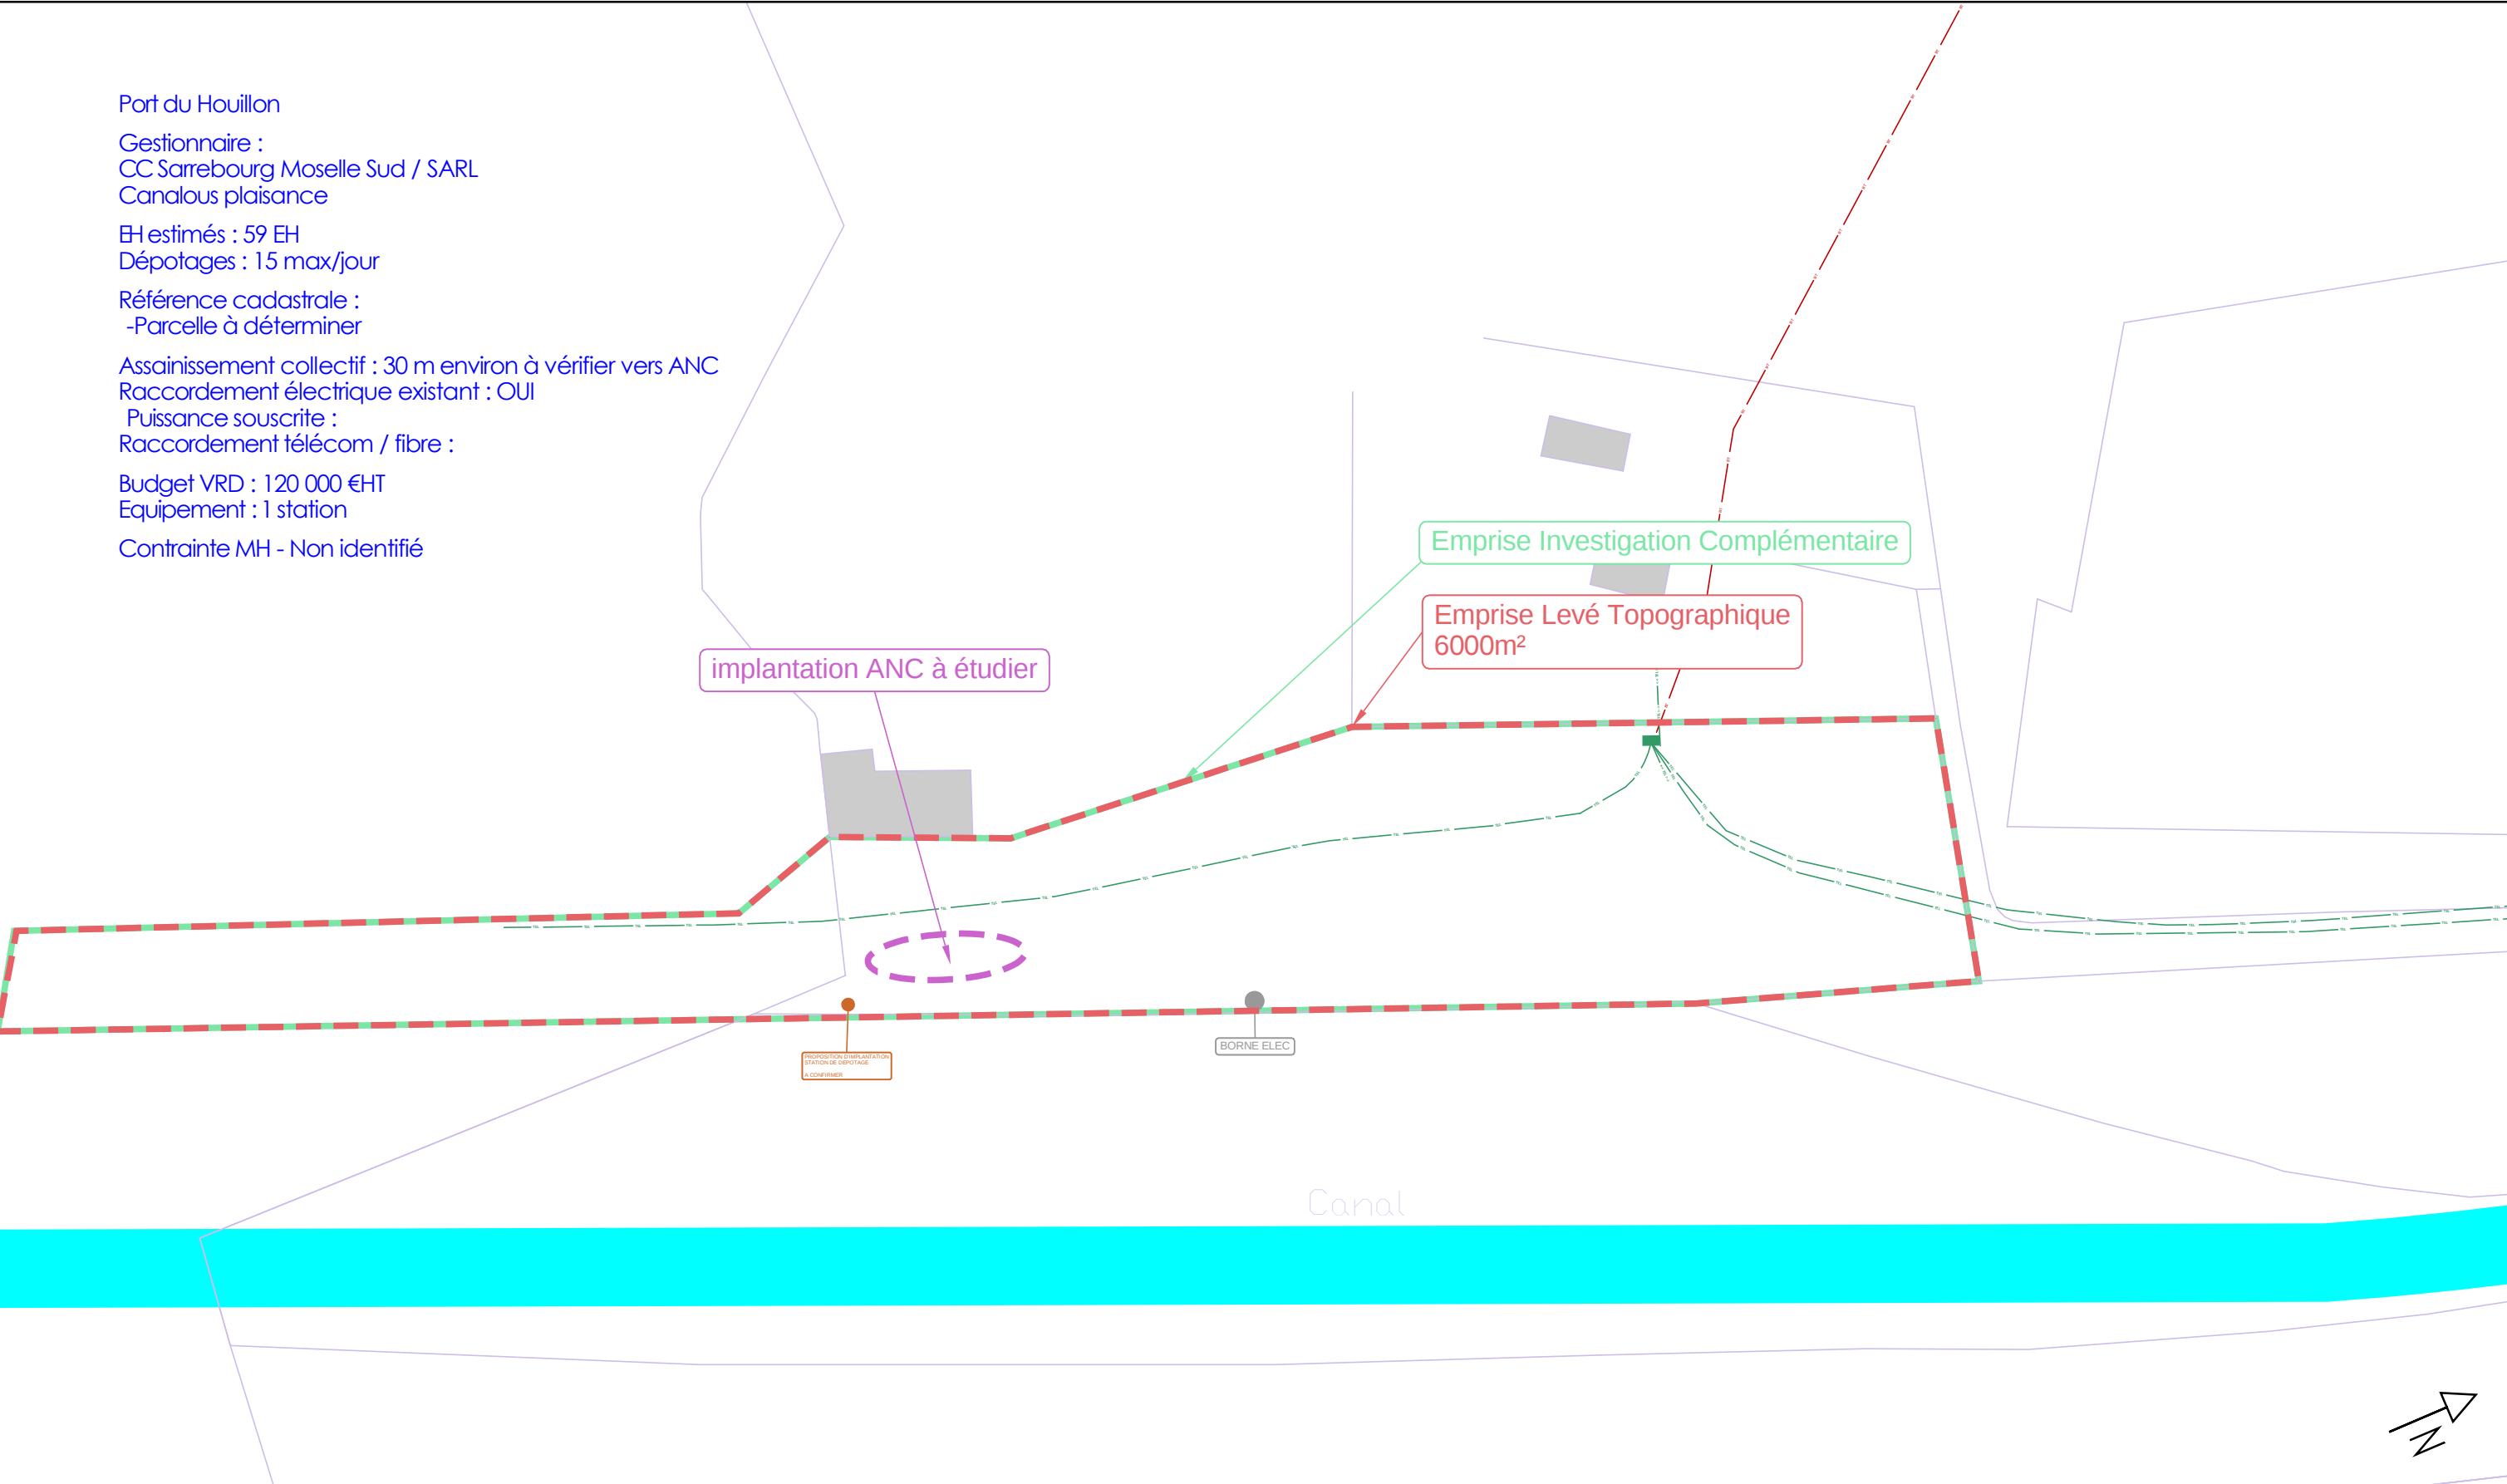


Légende

Réseaux existants

	Réseau unitaire		Réseau GAZ		Coffret ELEC
	Regard ASS		Réseau GAZ HS		Réseau Télécommunication
	Réseau Eau pluviales		Coffret GAZ		Réseau Télécom aérien
	Regard EP		Bouche à clefs GAZ		Réseau Fibre
	Réseau Eau potable		Réseau Haute tension type A		Coffret TEL
	Bouche à clefs AEP		Réseau Basse tension		Réseau de chauffage urbain
	Poteau Incendie		Réseau ELEC aérien		Pipeline Haute Pression
			Réseau ELEC HS		

Études d'implantation de stations de dépotage sur le canal de la Marne au Rhin et de la Sarre

Maîtrise d'ouvrage : Voies Navigables de France 4 quai de Paris 67 010 STRASBOURG Cedex	Maîtrise d'oeuvre : Lollier ingénierie 3 Rue de Mittelhausen 67 170 Mittelschaeffolsheim
Titre : Port du Houillon Plan de synthèse de l'état initial	
Phase ESQ	
Echelle : 1/800	I Format : A3
I Indice : 0	I Date : 05/08/2026
I Emetteur : BS	I Vérification : CK
I Validation : NR	

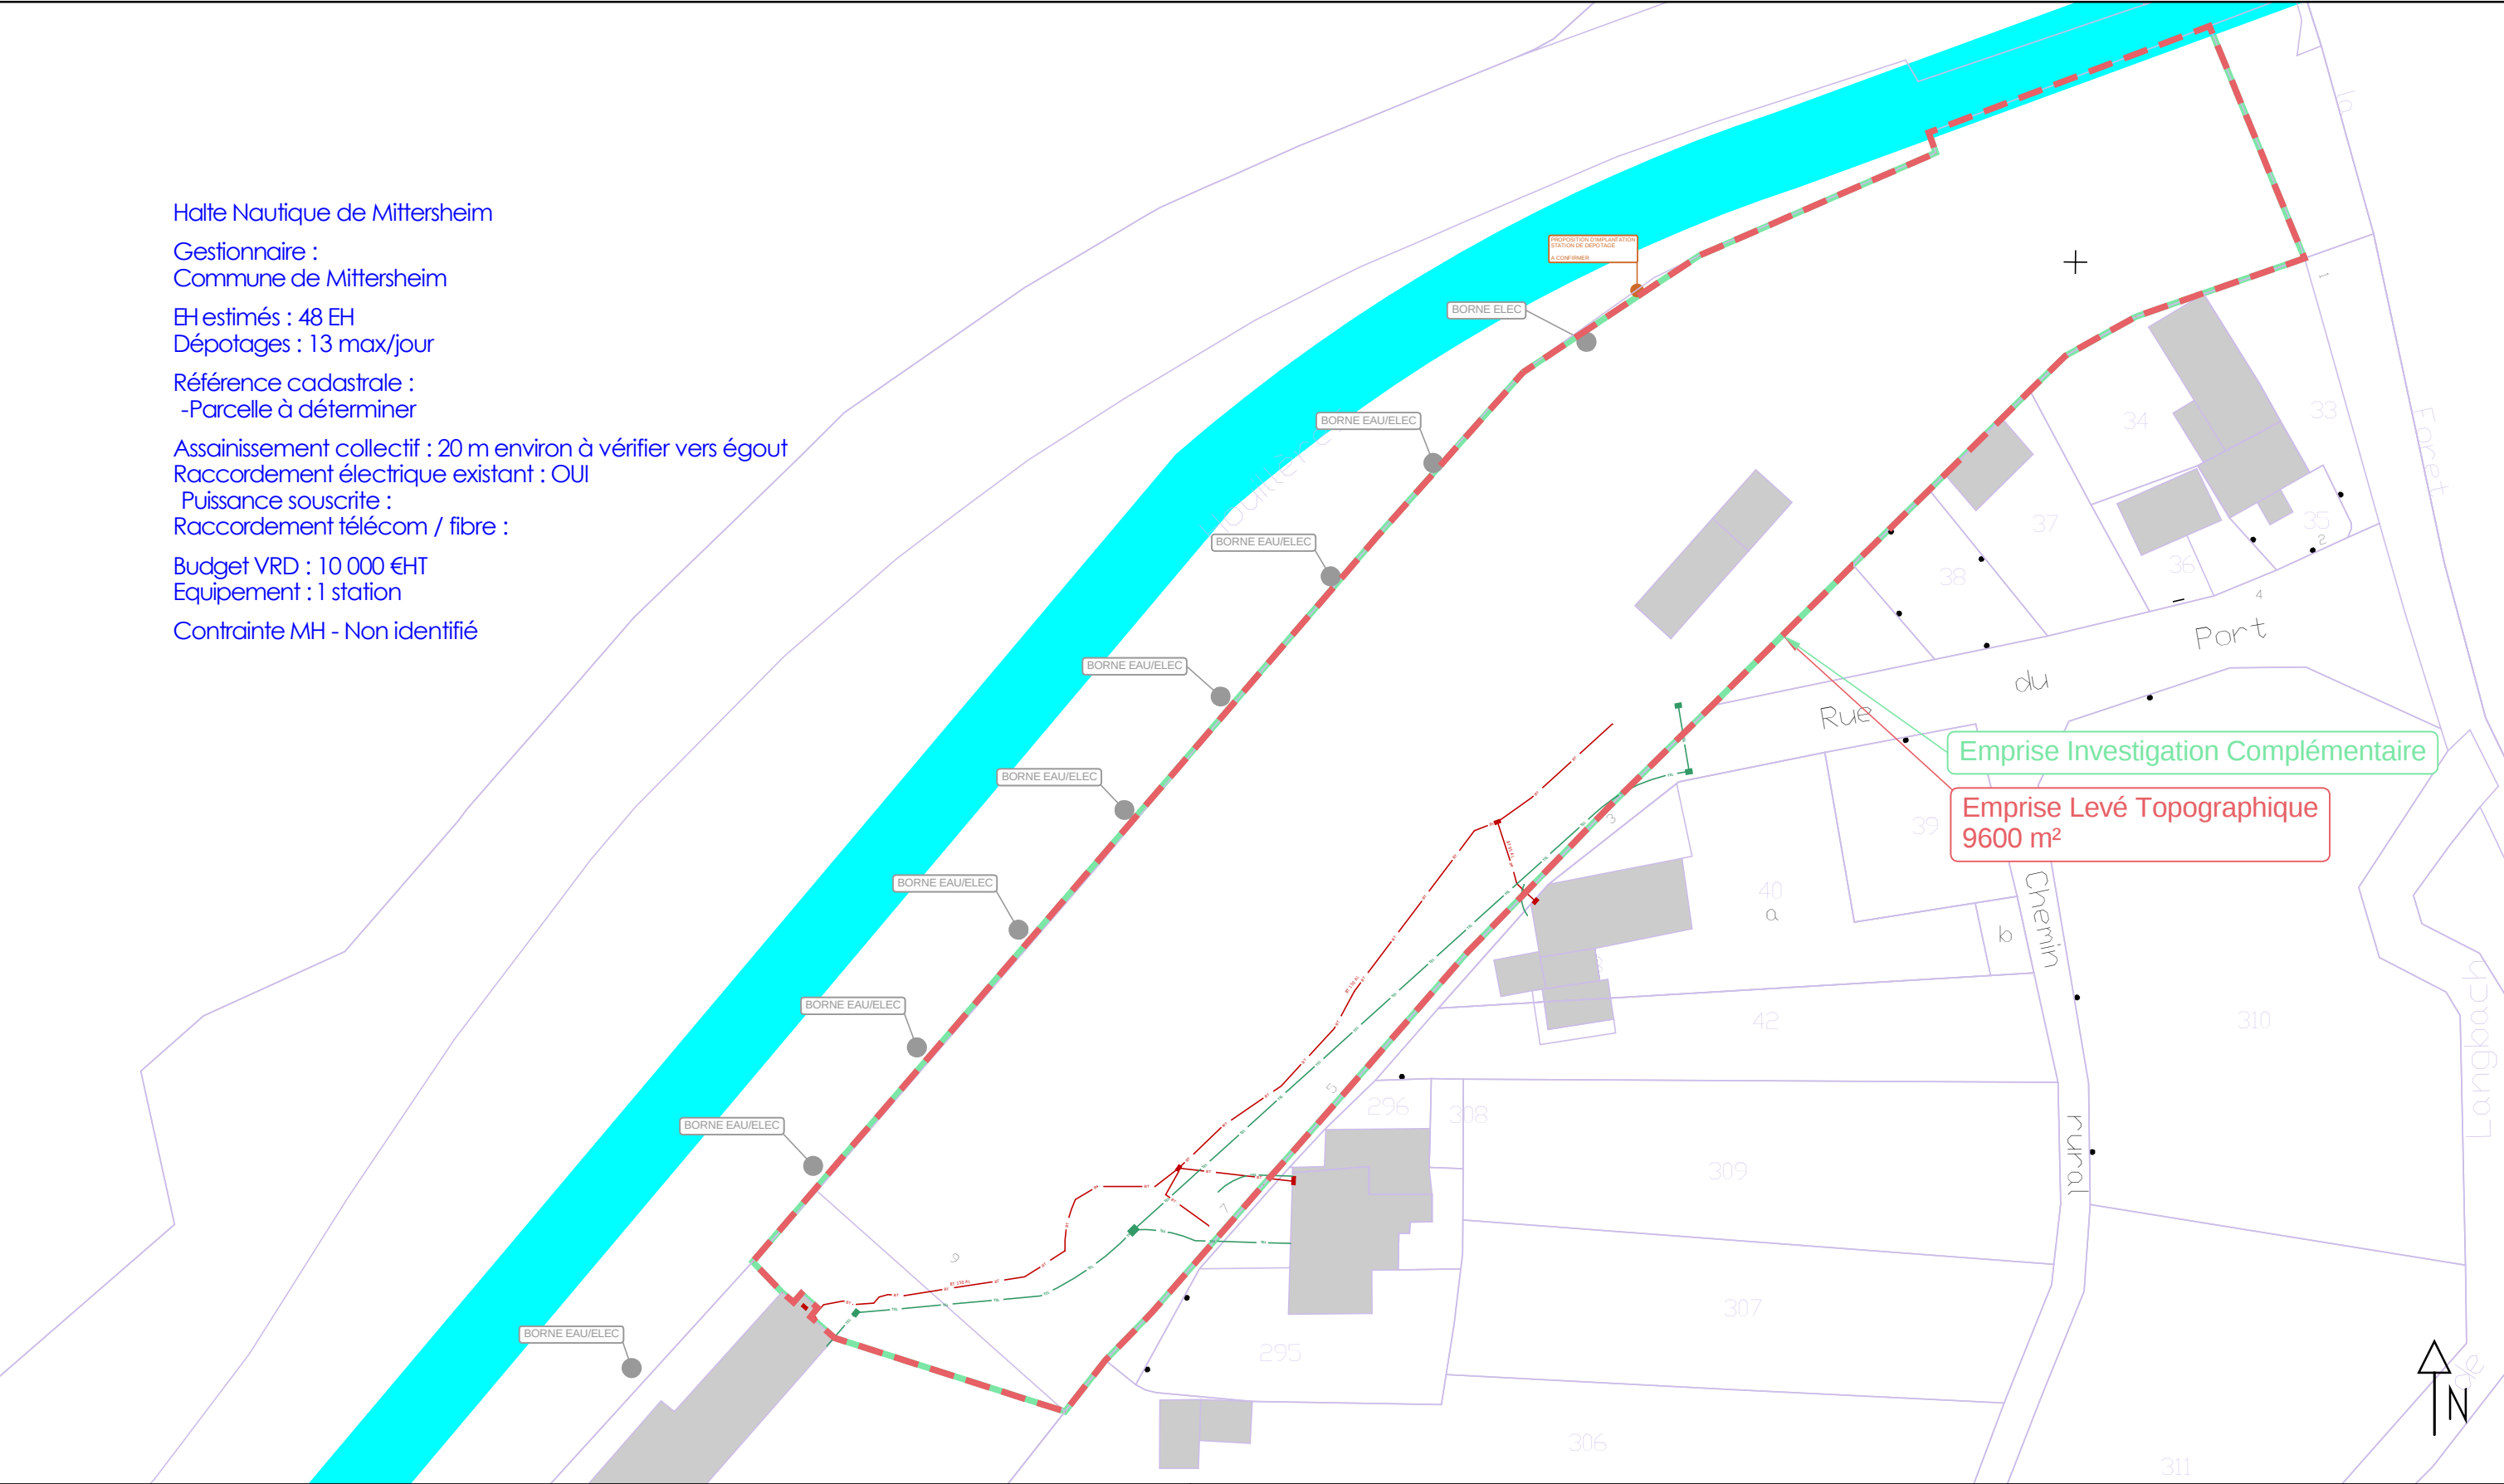

Halte Nautique de Mittersheim

Gestionnaire :
Commune de Mittersheim

BH estimés : 48 EH
Dépotages : 13 max/jour

Référence cadastrale :
-Parcelle à déterminer

Assainissement collectif : 20 m environ à vérifier vers égout
Raccordement électrique existant : OUI
Puissance souscrite :
Raccordement télécom / fibre :

Budget VRD : 10 000 €HT
Équipement : 1 station
Contrainte MH - Non identifié

Légende

Réseaux existants

	Réseau unitaire		Réseau GAZ		Coffret ELEC
	Regard ASS		Réseau GAZ HS		Réseau Télécommunication
	Réseau Eaux pluviales		Coffret GAZ		Réseau Télécom aérien
	Regard EP		Bouche à clefs GAZ		Réseau Fibre
	Réseau Eau potable		Réseau Haute tension type A		Coffret TEL
	Bouche à clefs AEP		Réseau Basse tension		Réseau de chauffage urbain
	Poteau Incendie		Réseau ELEC aérien		Pipeline Haute Pression
			Réseau ELEC HS		

Études d'implantation de stations de dépotage sur le canal de la Marne au Rhin et de la Sarre

Maîtrise d'ouvrage : Voies Navigables de France
4 quai de Paris
67 010 STRASBOURG Cedex


Maîtrise d'oeuvre : Lollier ingénierie
3 Rue de Mittelhausen
67 170 Mittelschaeffolsheim



Titre : Halte Nautique de Mittersheim
Plan de synthèse de l'état initial

Phase
ESQ

Echelle : 1/800 | Format : A3 | Indice : 0 | Date : 05/08/2026 | Emetteur : BS | Vérification : CK | Validation : NR

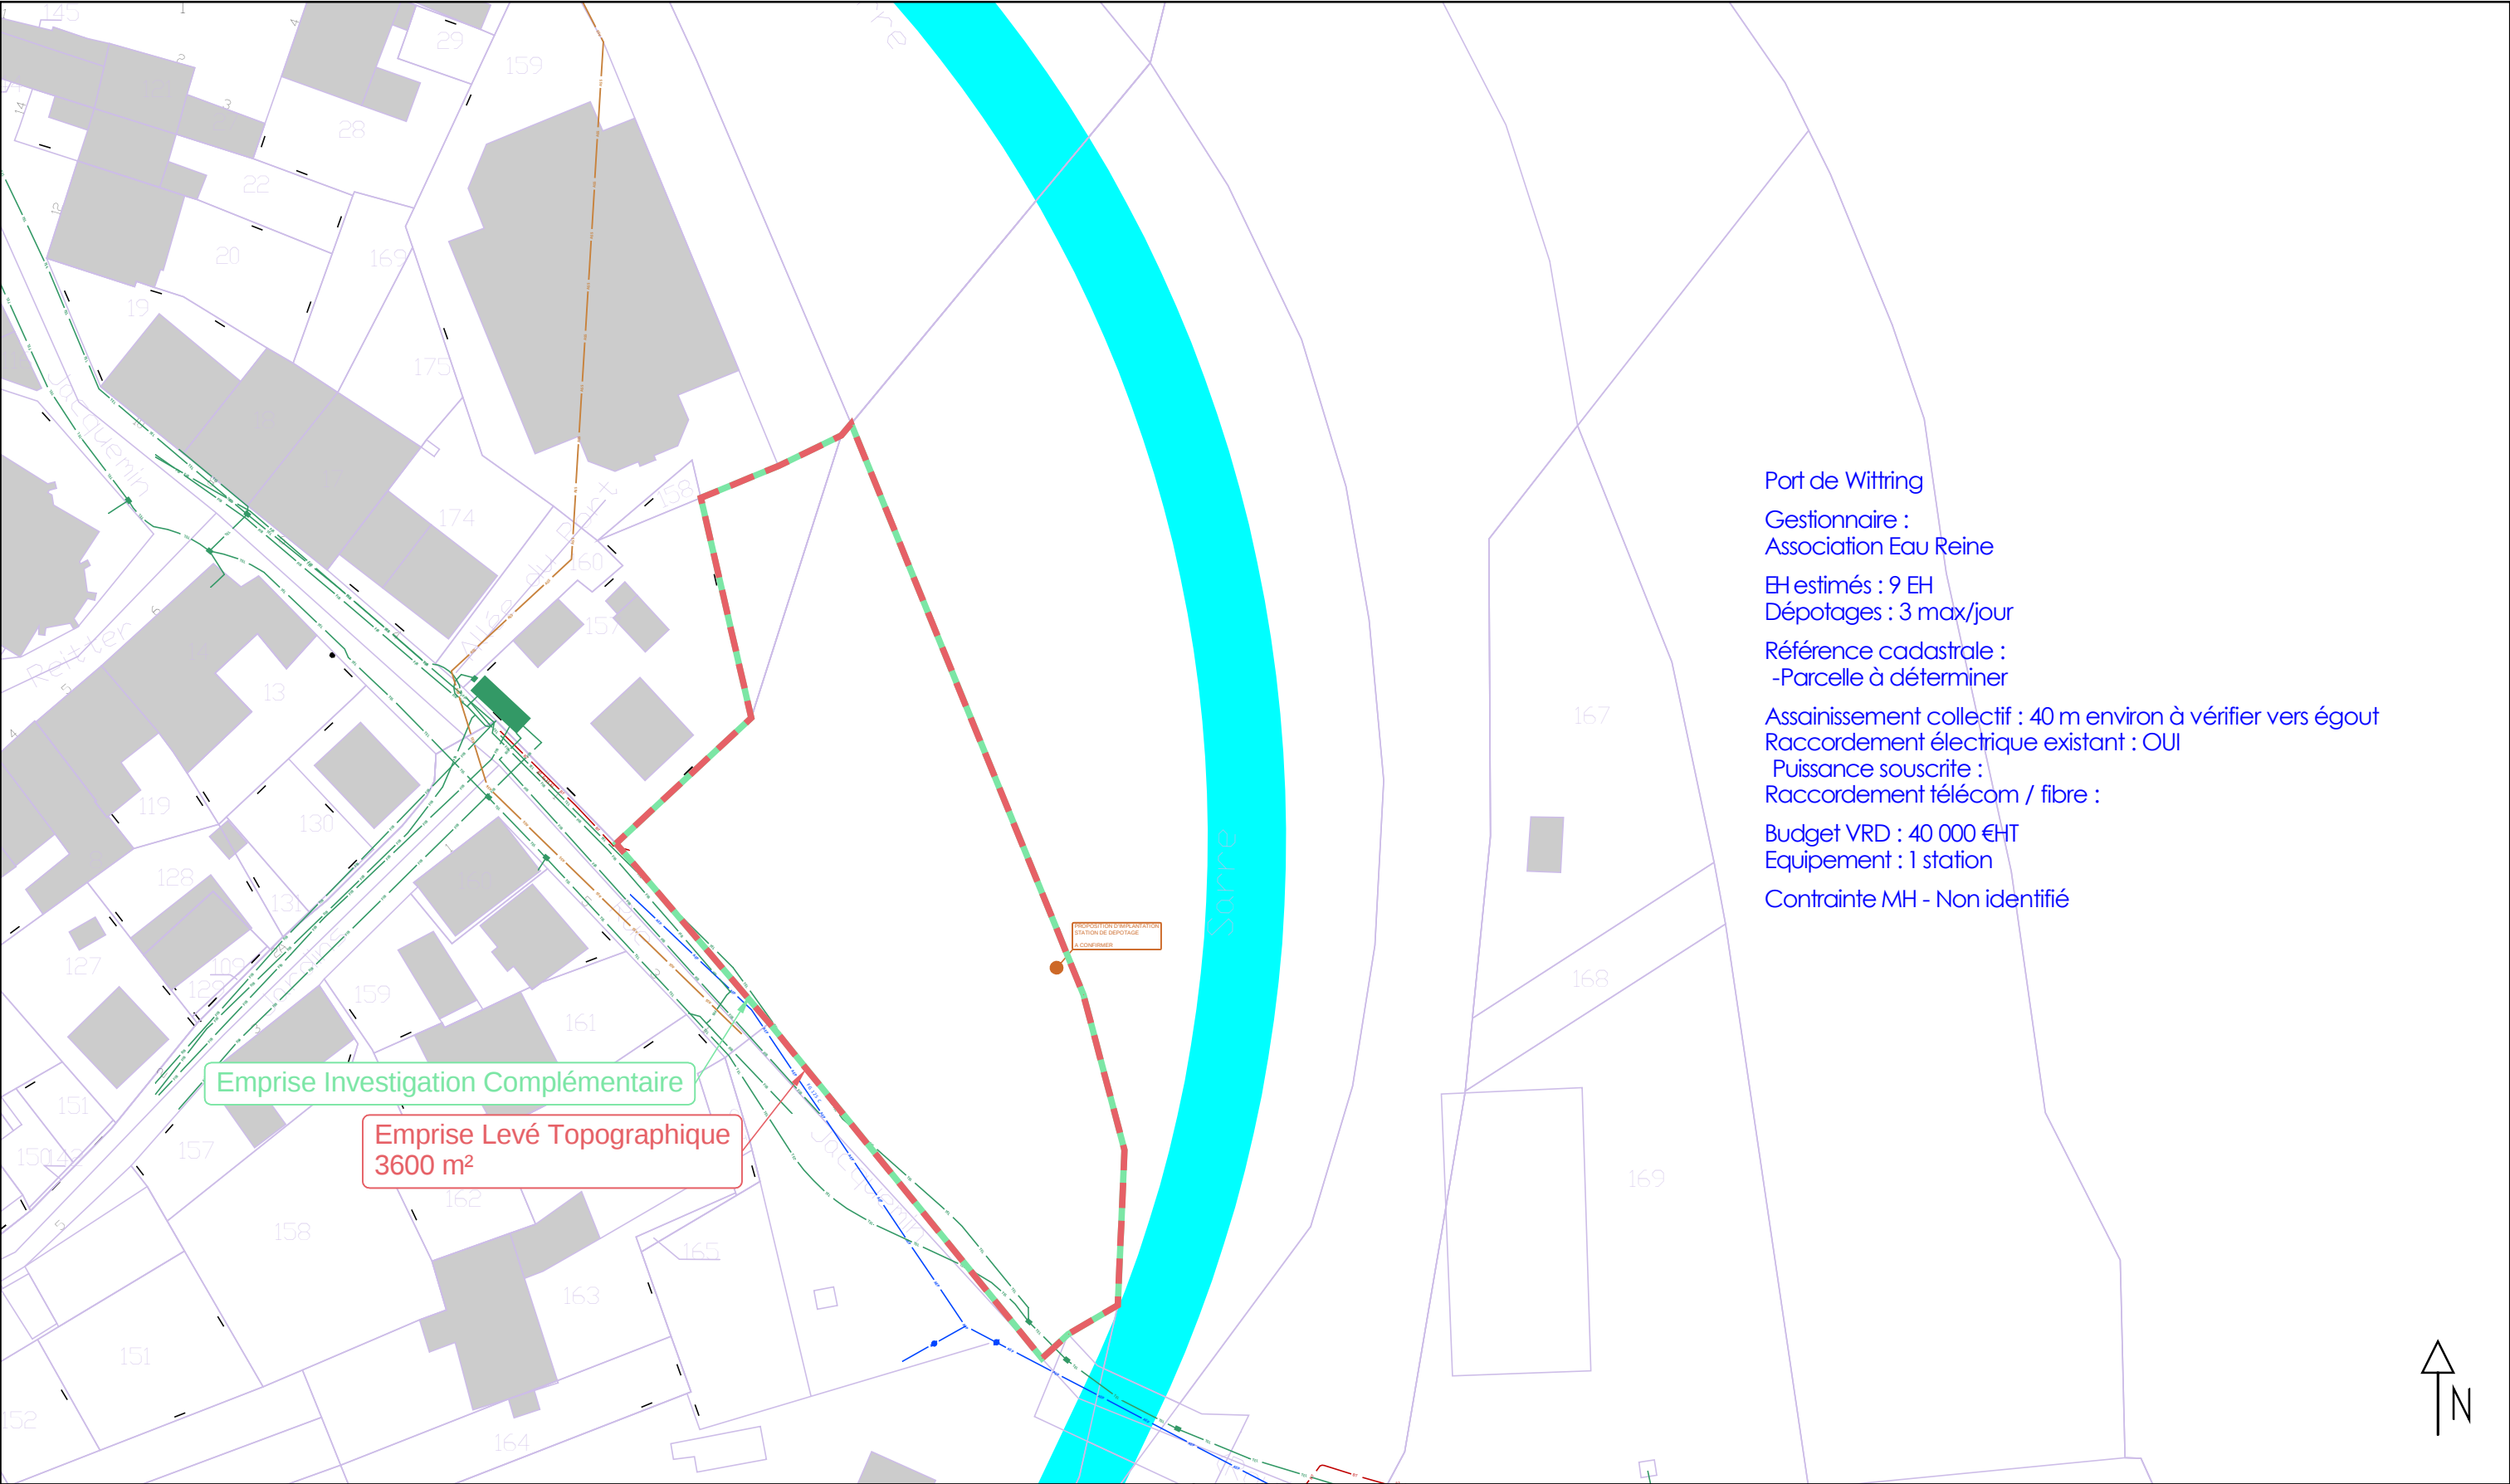

Port de Witting
Gestionnaire :
Association Eau Reine
EH estimés : 9 EH
Dépotages : 3 max/jour
Référence cadastrale :
-Parcelle à déterminer
Assainissement collectif : 40 m environ à vérifier vers égout
Raccordement électrique existant : OUI
Puissance souscrite :
Raccordement télécom / fibre :
Budget VRD : 40 000 €HT
Equipement : 1 station
Contrainte MH - Non identifié

Légende

Réseaux existants

ASS	Réseau unitaire	GAZ	Réseau GAZ	TEL	Coffret ELEC
EP	Regard ASS	GAZ H.S.	Réseau GAZ HS	<< TEL >>	Réseau Télécommunication
EP	Réseau Eaux pluviales		Coffret GAZ	FIB	Réseau Fibre
AEP	Regard EP		Bouche à clefs GAZ	RCU	Coffret TEL
AEP	Réseau Eau potable	HTA	Réseau Haute tension type A	RCU	Réseau de chauffage urbain
	Bouche à clefs AEP	BT	Réseau Basse tension		Pipeline Haute Pression
	Poteau Incendie	<< ELEC >>	Réseau ELEC aérien		
		ELEC H.S.	Réseau ELEC HS		

Études d'implantation de stations de dépotage sur le canal de la Marne au Rhin et de la Sarre

Maîtrise d'ouvrage : Voies Navigables de France 4 quai de Paris 67 010 STRASBOURG Cedex	Maîtrise d'oeuvre : Lollier ingénierie 3 Rue de Mittelhausen 67 170 Mittelschaeffolsheim
Titre : Port de Witting Plan de synthèse de l'état initial	
Echelle : 1/800 Format : A3 Indice : 0 Date : 05/08/2026 Emetteur : BS Vérification : CK Validation : NR	

Phase ESQ