
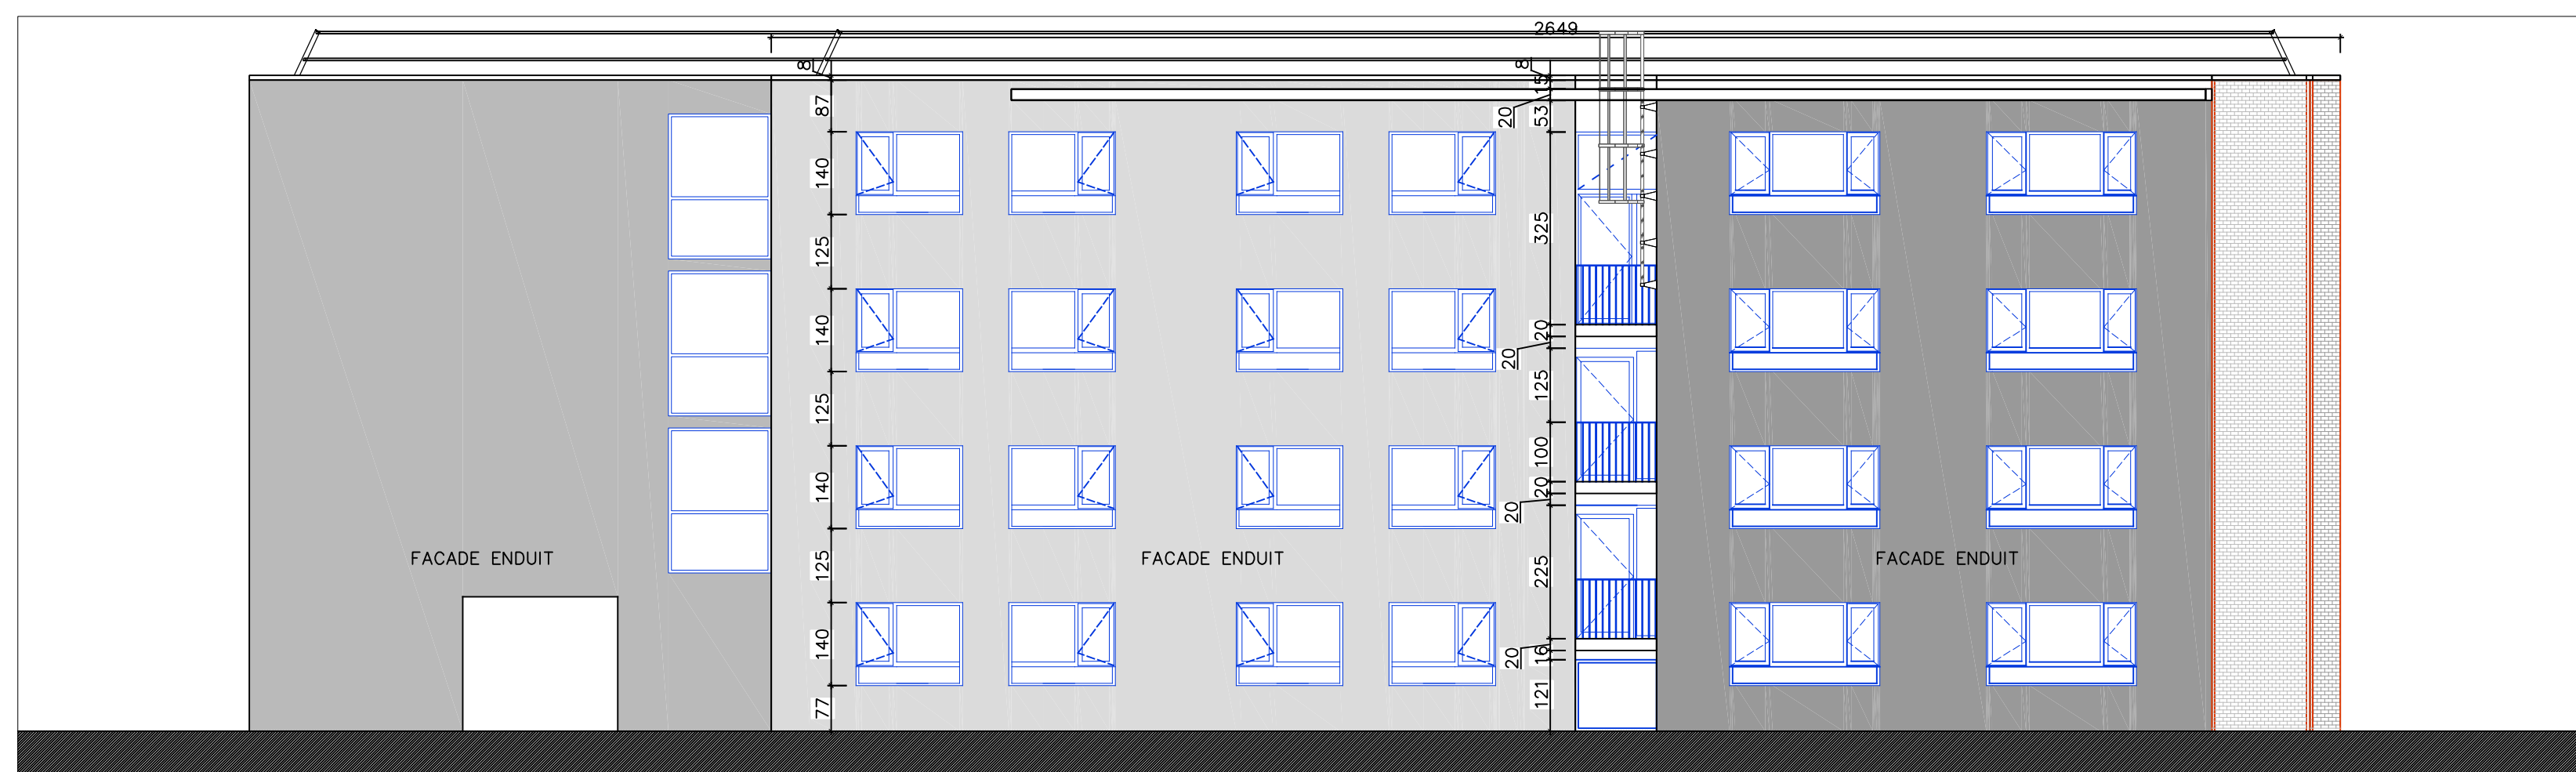
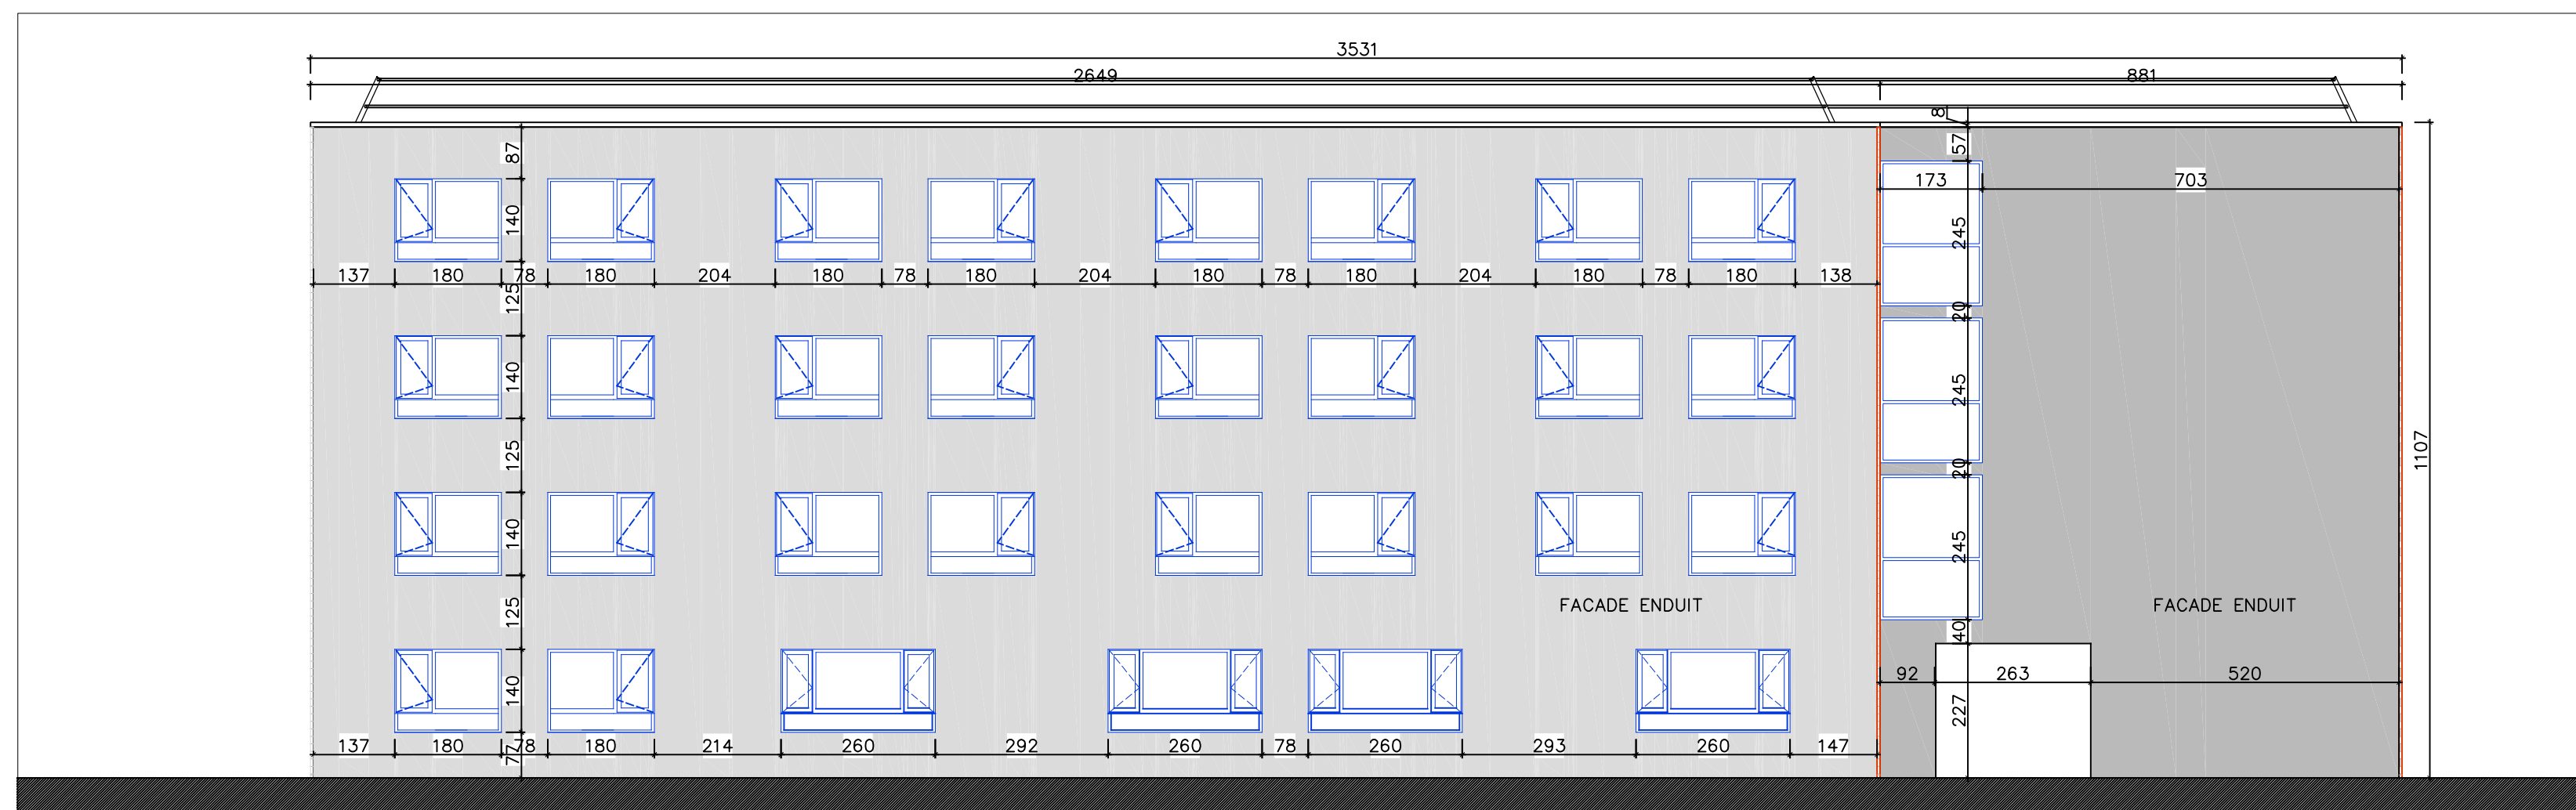
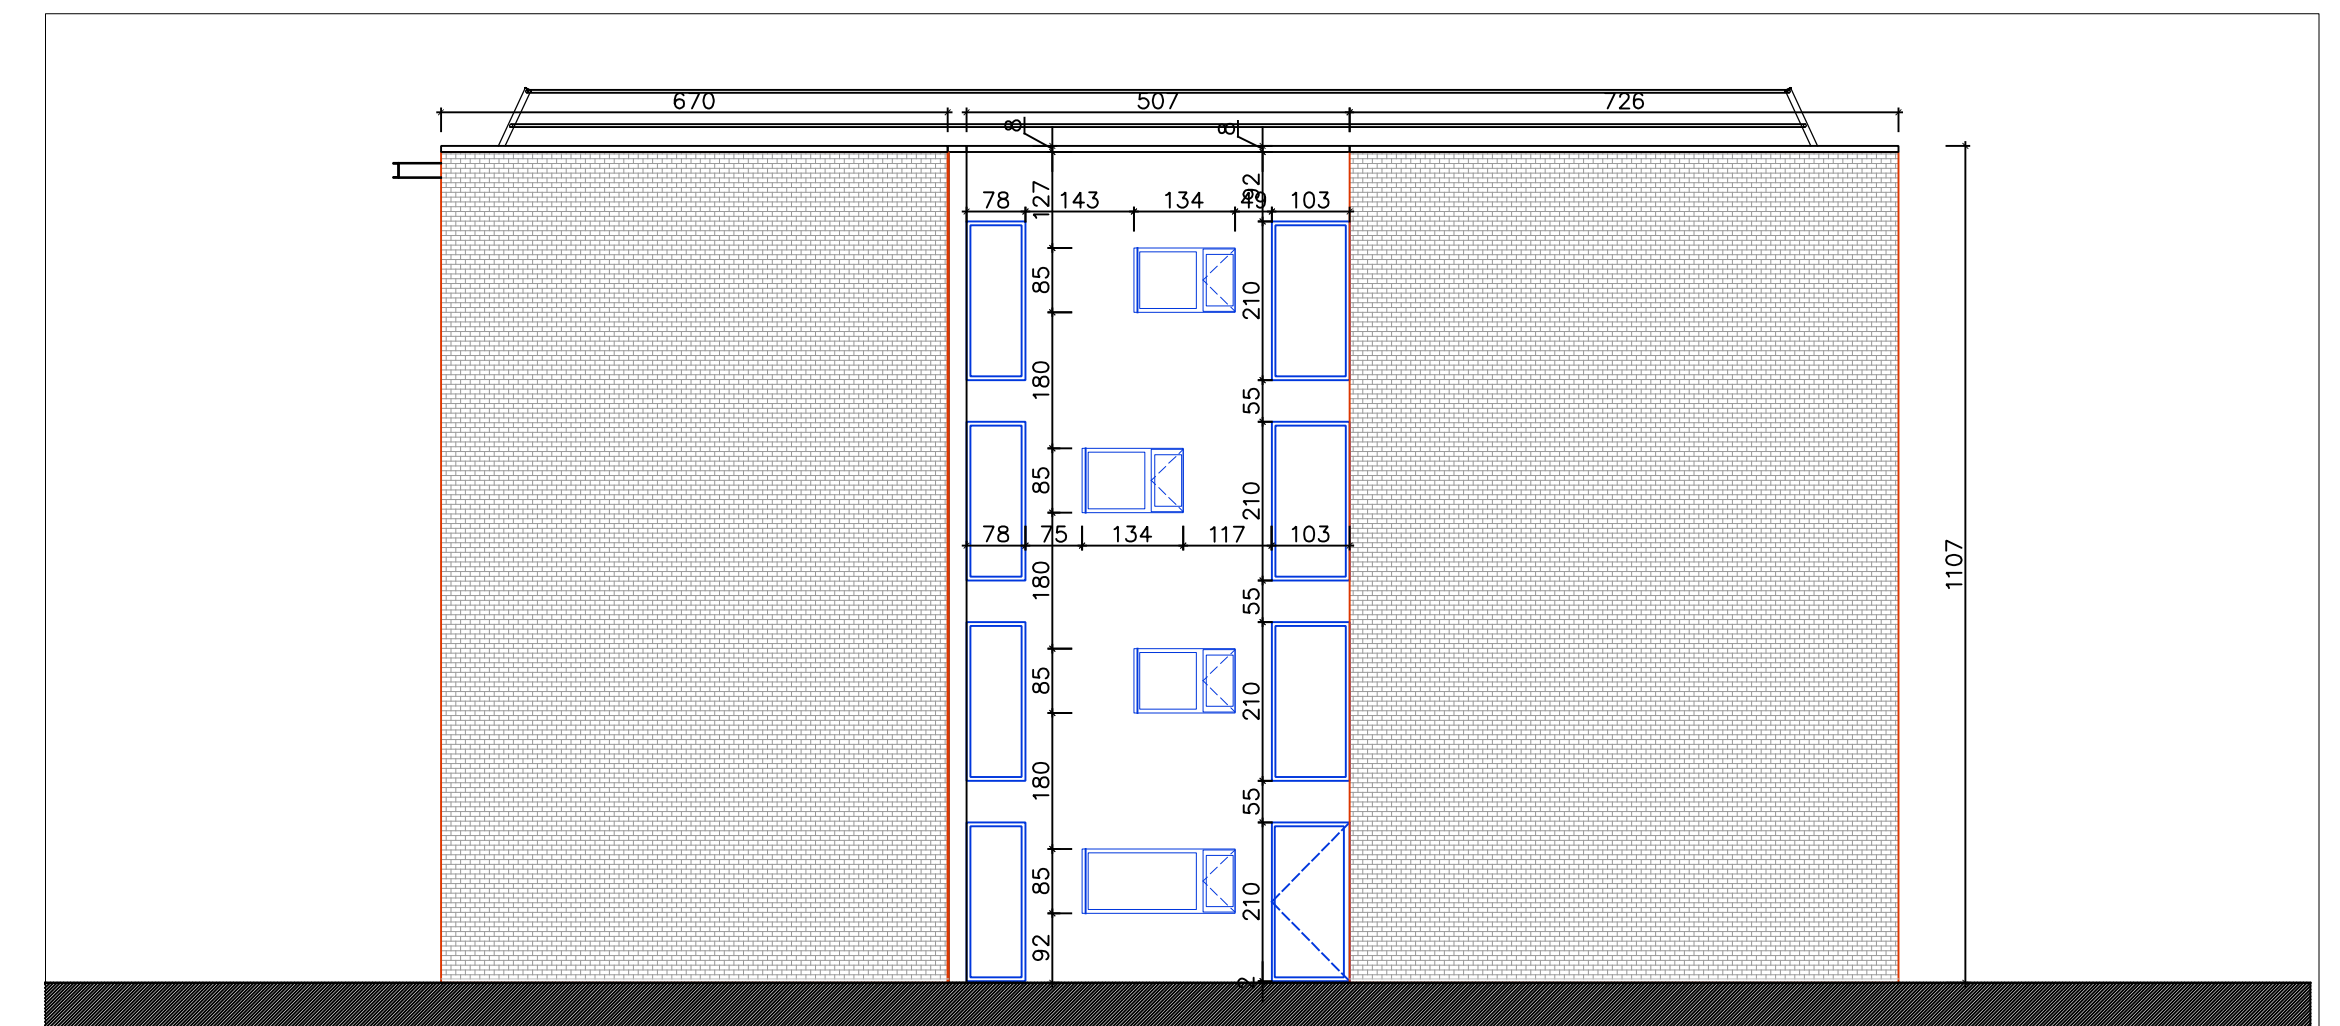


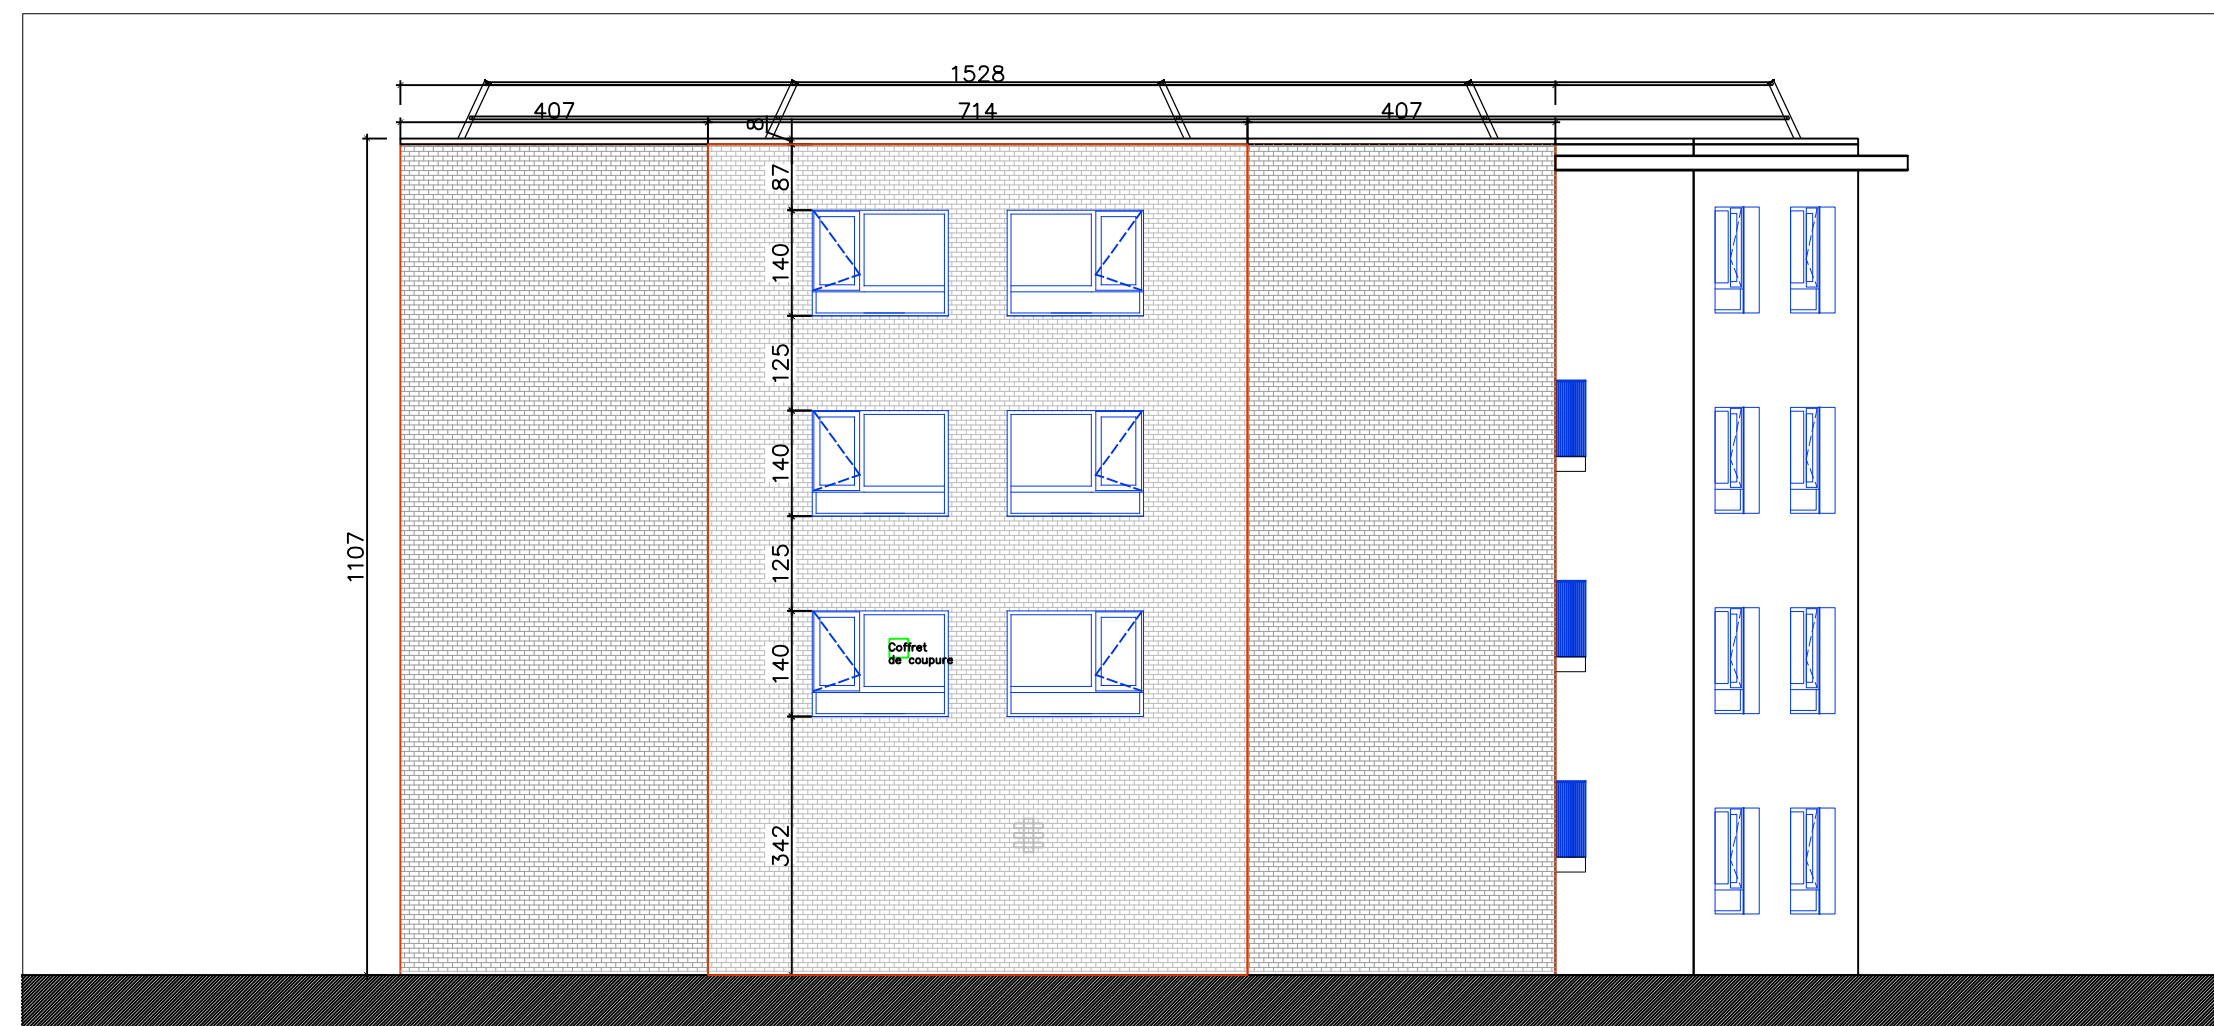

EMaa Espagno Milani Architectes Associés	MAÎTRE D'OUVRAGE NLM 2 Place de la Légion d'Honneur 31 506 TOULOUSE CEDEX 05	 Nouveau Logis Méditerranéen															
ENTREPRISE BOUYGUES BATIMENT 201 Rue P&M Curie 31676 LABEGE Cedex Tel : 05 33 65 96 10 Fax : 05 61 00 27 01	ARCHITECTES ESPAGNO & MILANI 15, rue de Tivoli 31000 Toulouse Tel : 05 61 23 79 25 Fax : 05 61 22 96 87 architectes@espagno-milani.fr www.espagno-milani.fr																
BUREAU D'ETUDES EGIS 33 43 Avenue G.Pompidou Héliopole Bât D 31131 Balma Cedex tél. 05 62 18 18 28 fax. 05 62 18 20 10	BUREAU DE CONTROLE VERITAS 12 rue Michel Labrousse Bât 15 BP64797 31047 Toulouse Cedex tél. 05 61 31 57 38 fax. 05 61 44 63 62																
ECOLE DES MINES ALBI CONSTRUCTION DE LA RESIDENCE JARLARD																	
\\DISKSTATION\Bata\VF\CHIFFERS AGENCE\23714 ADT ALBI\23714-6-PRO\23714-PRO-PROCES GRAPHIQUES\PERS_EXTERIEURE_KCIBF sans logo.jpg																	
AP09	FACADES		ECHELLE 1/100														
ORIGINE DU DOCUMENT : Espagno Milani Architectes		N° REF: 23714	AVANCEMENT														
INDICE — DATE	MODIFICATION		<table border="1" style="width: 100%; border-collapse: collapse;"> <tr> <td style="width: 50%; font-size: x-small;">ESQ</td> <td style="width: 50%;"></td> </tr> <tr> <td style="font-size: x-small;">APS</td> <td></td> </tr> <tr> <td style="font-size: x-small;">APD</td> <td></td> </tr> <tr> <td style="font-size: x-small;">PCM</td> <td></td> </tr> <tr> <td style="font-size: x-small;">PRO</td> <td></td> </tr> <tr> <td style="font-size: x-small;">EXE</td> <td></td> </tr> <tr> <td style="font-size: x-small;">DOE</td> <td style="text-align: center; font-size: x-small;">MARS 2011</td> </tr> </table>	ESQ		APS		APD		PCM		PRO		EXE		DOE	MARS 2011
ESQ																	
APS																	
APD																	
PCM																	
PRO																	
EXE																	
DOE	MARS 2011																