
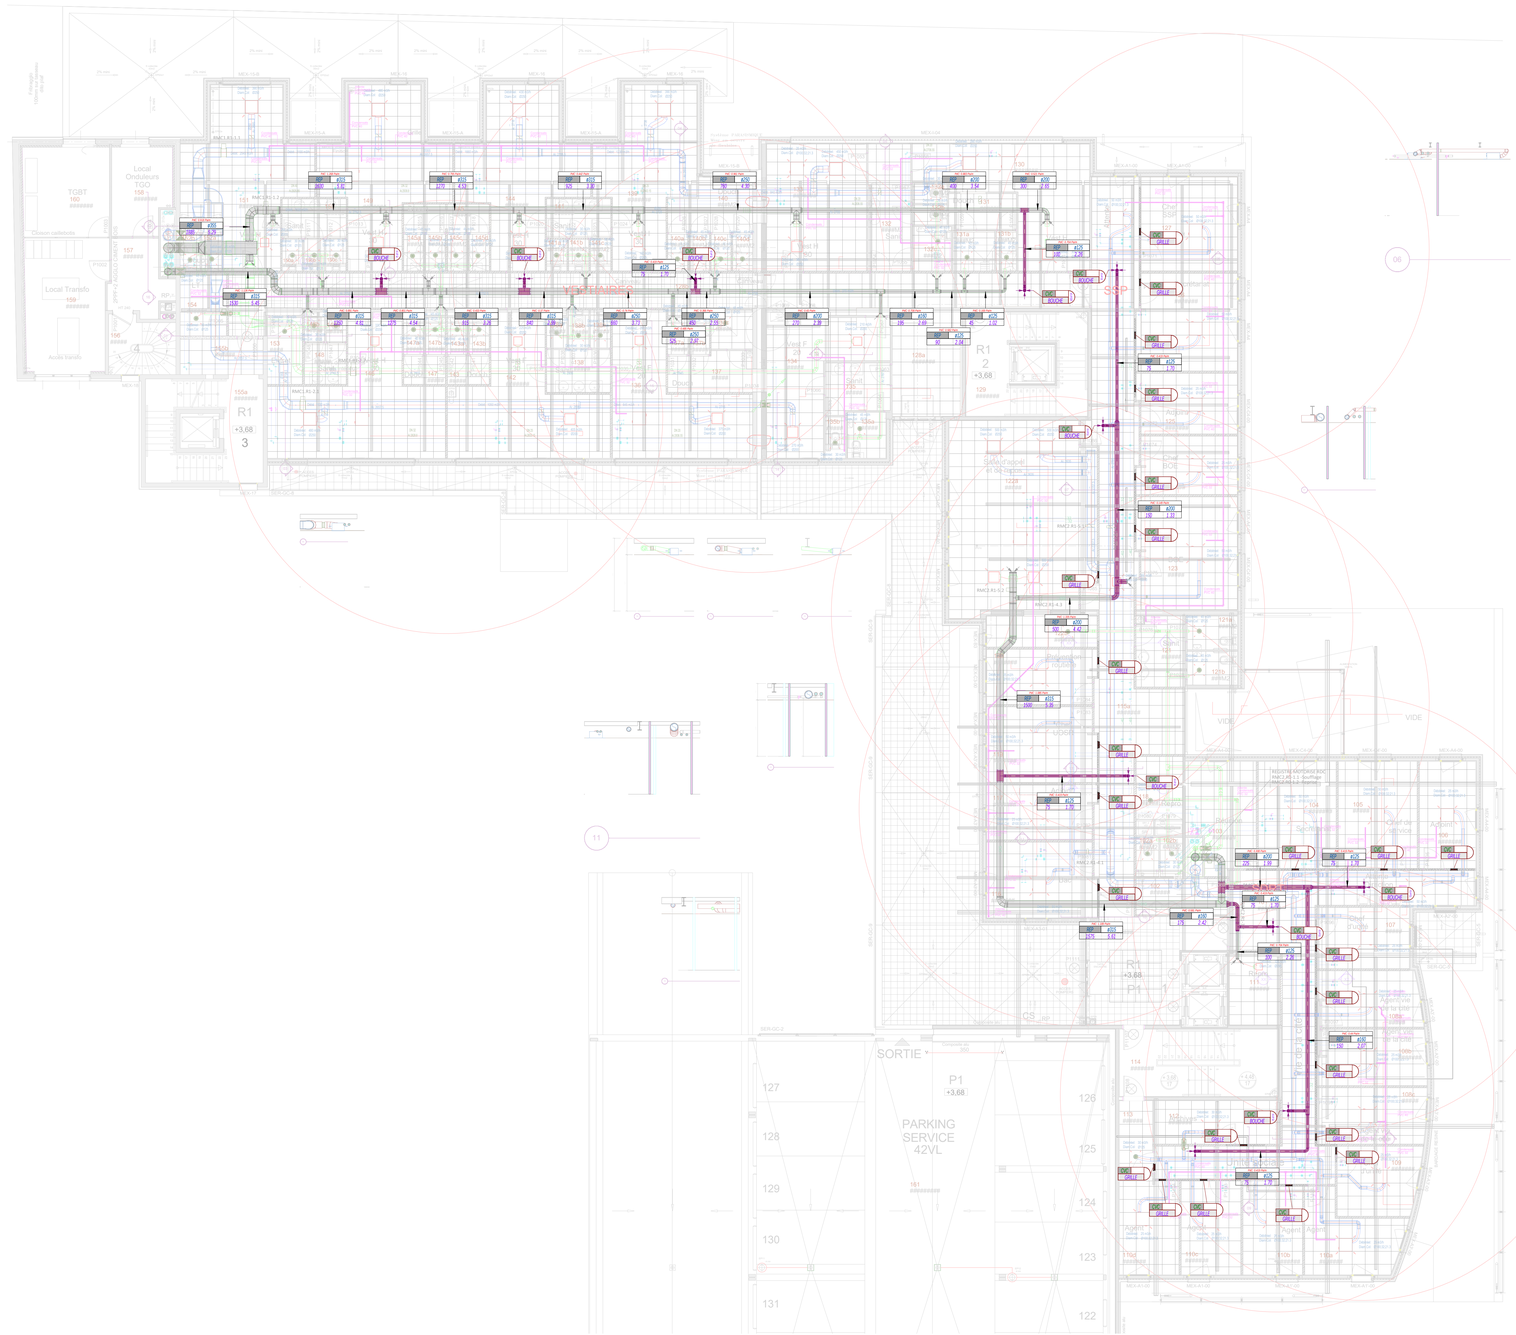


1 Plan CVC Niveau 1
1 : 100

ETIQUETAGE DES GAINES

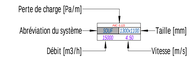

LEGENDE DES GAINES

Gaines existantes à conserver

Gaines à remplacer ou nouvelles

ORION INGENIERIE	HOTEL DE POLICE DE FDF		
	Niveau N1 - CVC		
--		DCE	
Dessiné par: jft	Numéro de la feuille: 102	Numéro du plan: 2026.51	Date : Date de fin
Approuvé par: nh			Echelle: Comme indiqué

Ce document est la propriété exclusive d'ORION INGENIERIE