
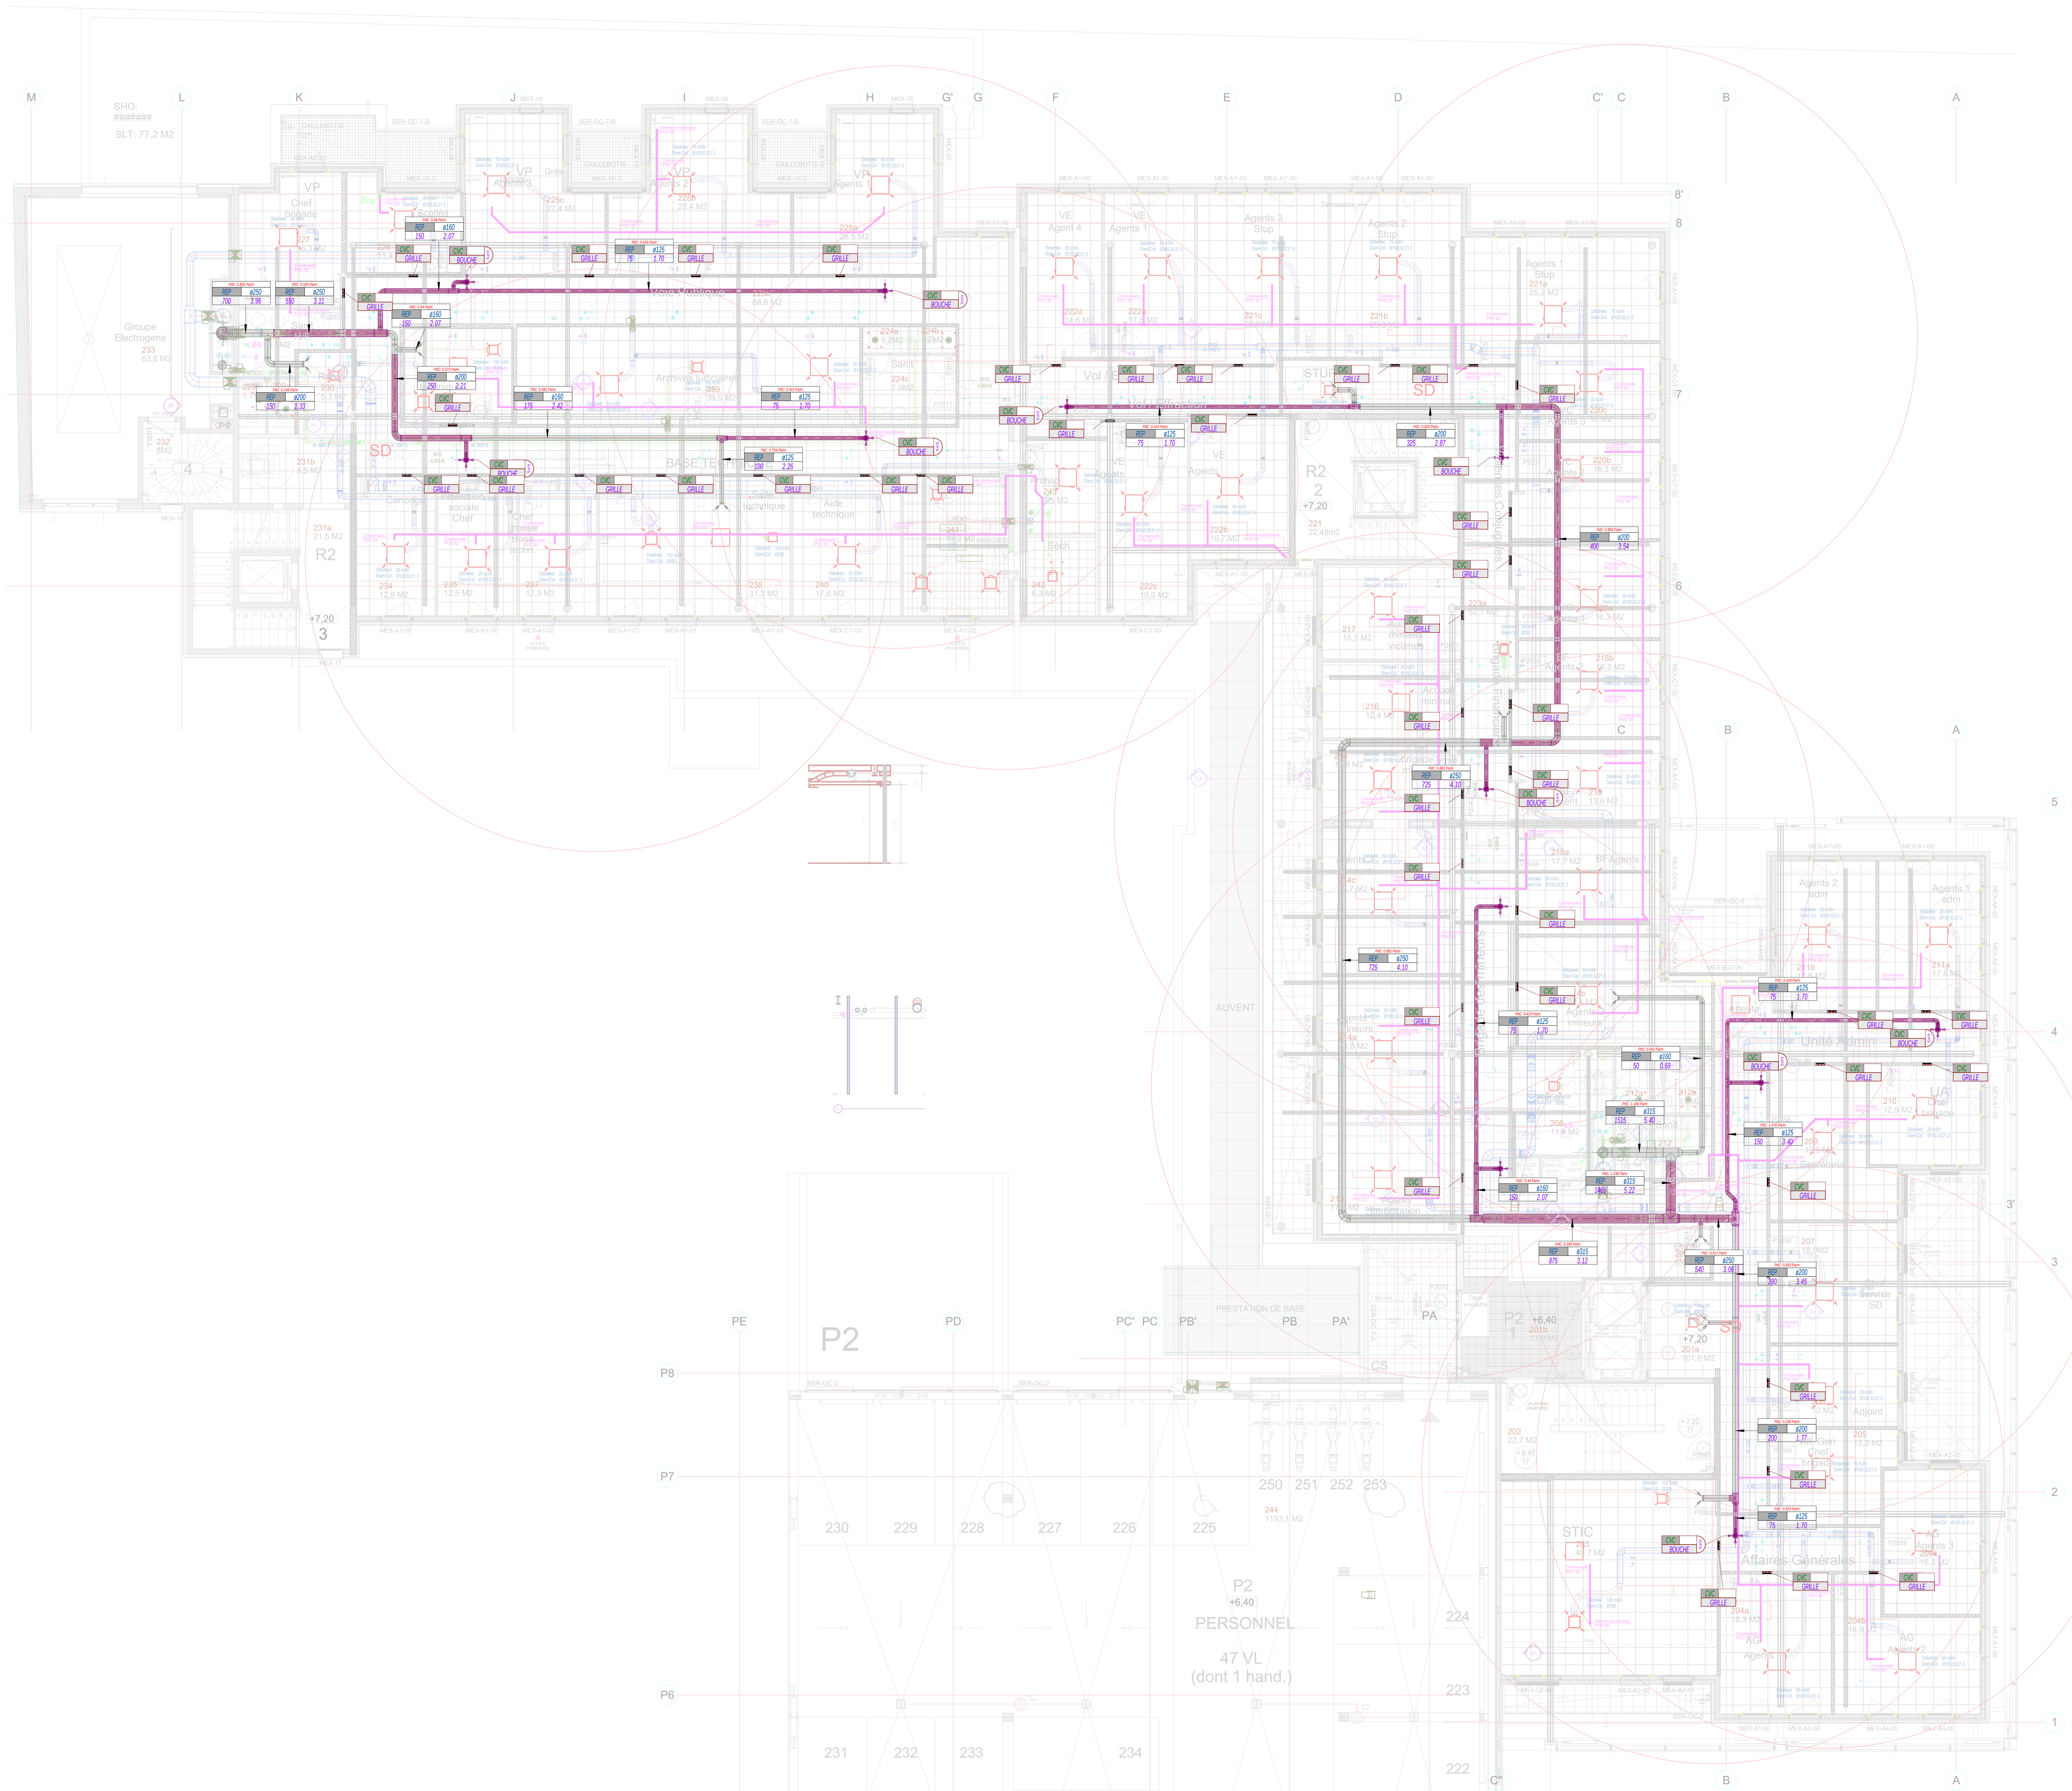


1 Niveau N2-CVC
1 : 100

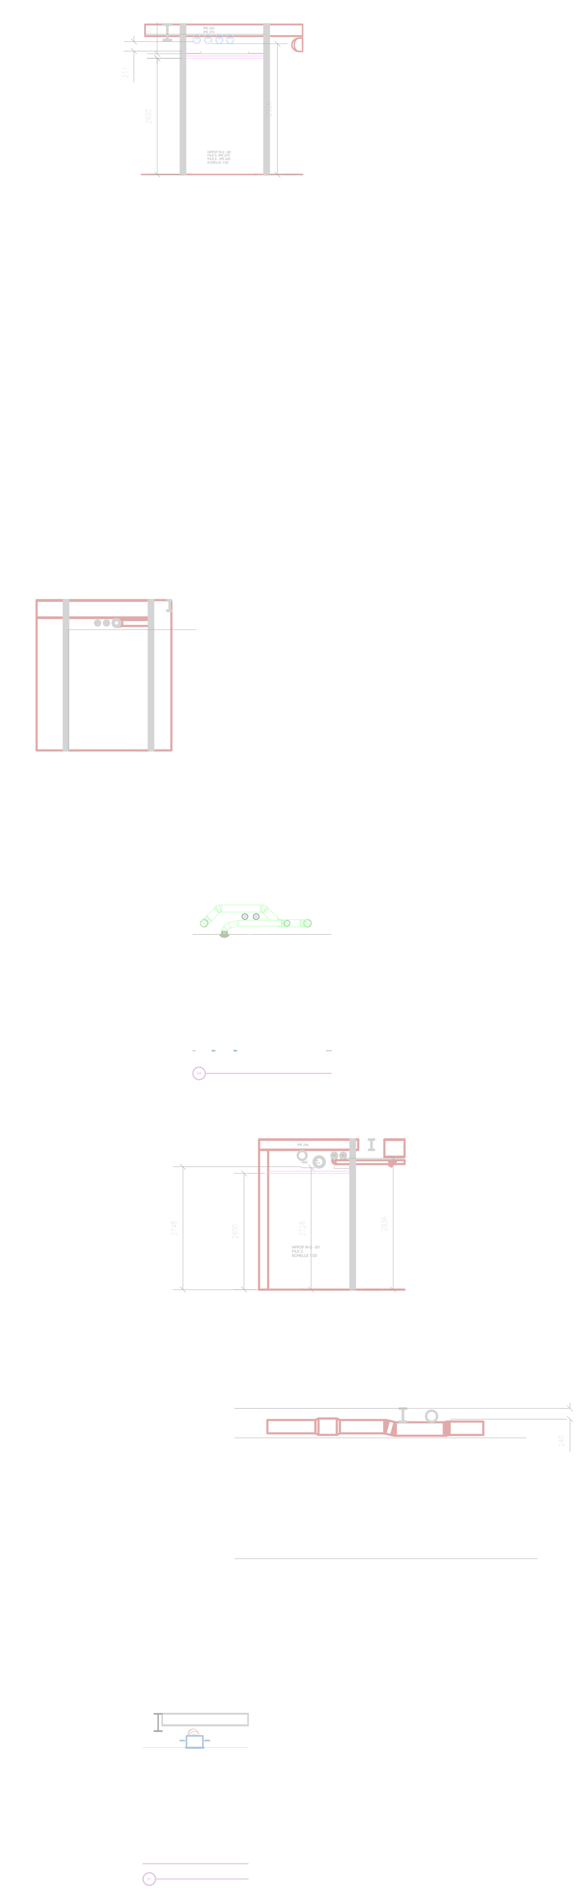

ETIQUETAGE DES GAINES

Perte de charge [Pa/m]

Abréviation du système → SOUF | 1300x1100 ← Taille [mm]

Débit [m3/h] → 15000 | 4.50 ← Vitesse [m/s]

LEGENDE DES GAINES

- Gaines existantes à conserver
- Gaines à remplacer ou nouvelles

ORION INGENIERIE	HOTEL DE POLICE DE FDF		
	Niveau N2 - CVC		
--		DCE	
Dessiné par: jft	Numéro de la feuille:	Numéro du plan:	Date : Date de fin
Approuvé par: nh	103	2026.51	Echelle: Comme indiqué

Sauvegardé dans: D:\SynologyDrive\bet_exergie.affaires\300_ORION\30026.51-POLICE\HDPFDF.rvt