
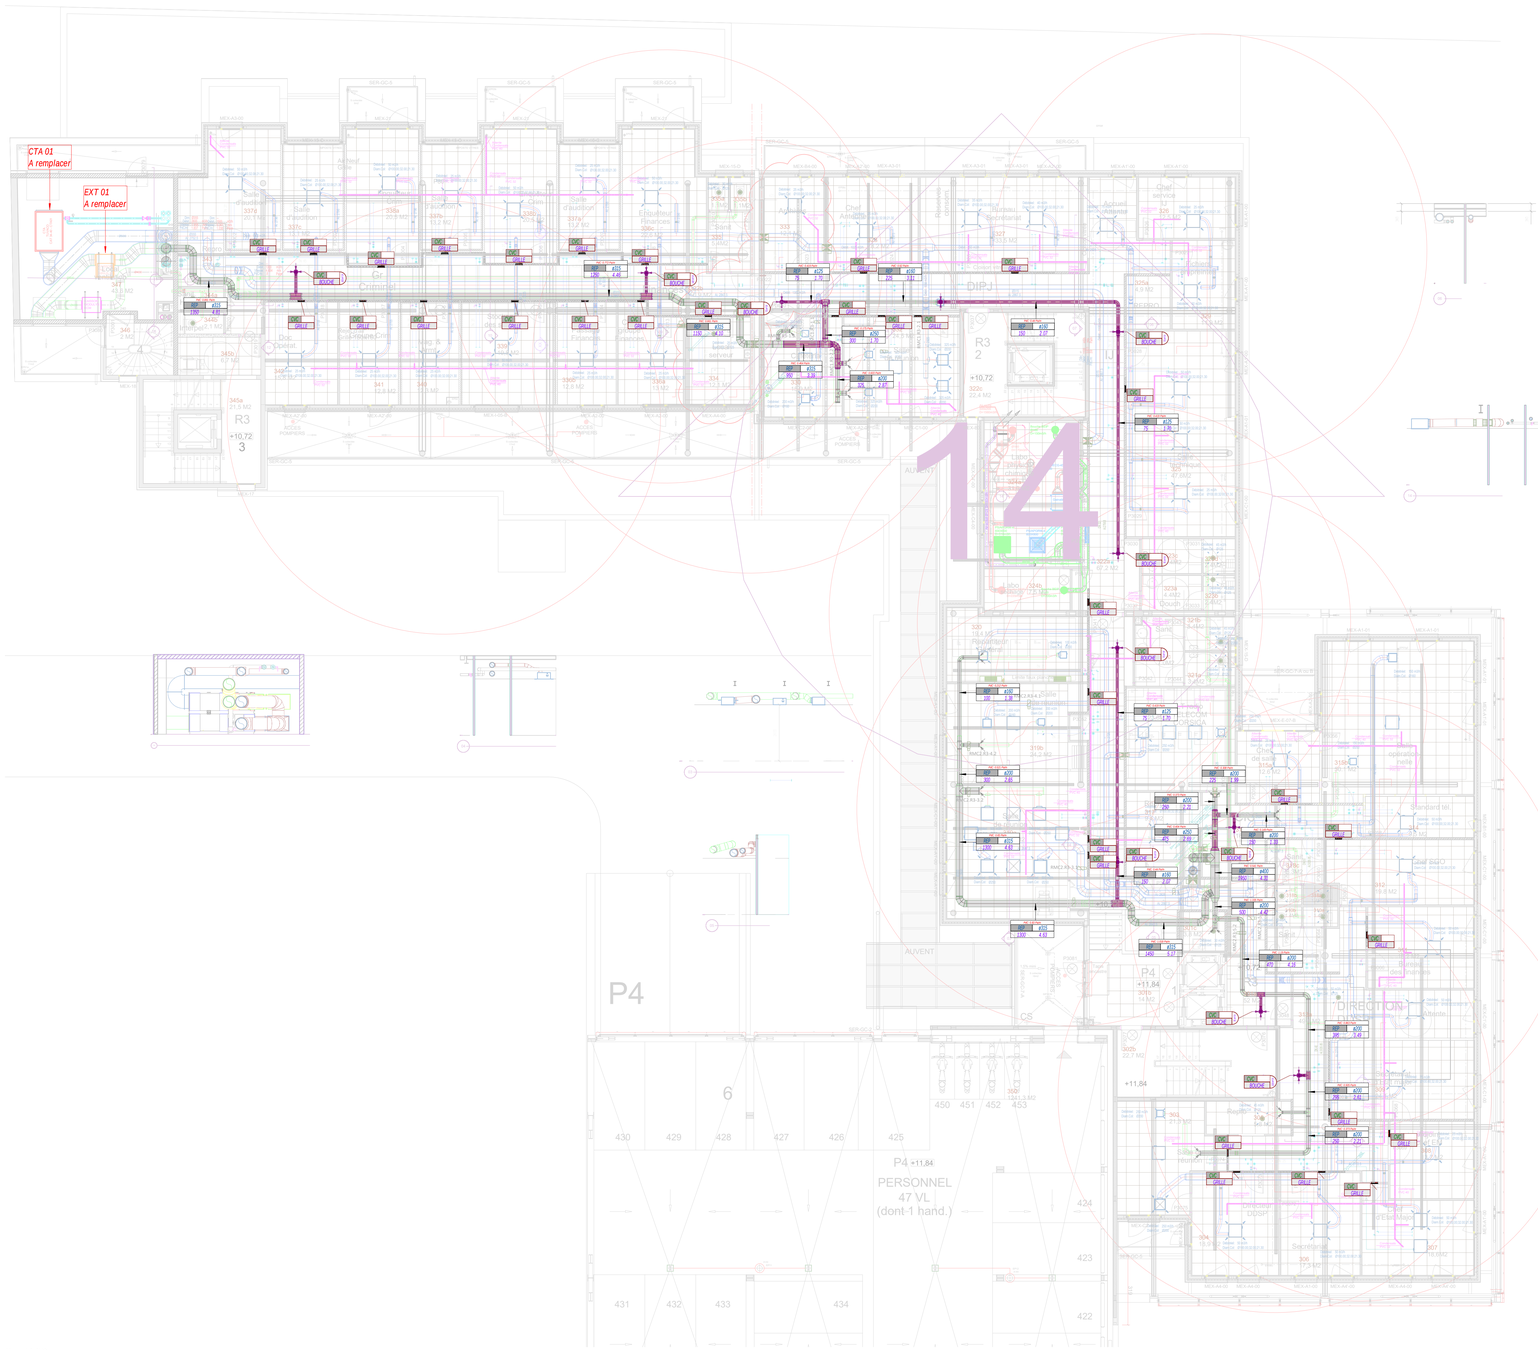


1 Niveau N3-CVC
1 : 100

ETIQUETAGE DES GAINES

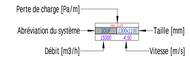

LEGENDE DES GAINES

Gaines existantes à conserver

Gaines à remplacer ou nouvelles

ORION INGENIERIE	HOTEL DE POLICE DE FDF		
	Niveau N3 - CVC		
--		DCE	
Dessiné par: jft	Numéro de la feuille: 104	Numéro du plan: 2026.51	Date : Date de fin
Approuvé par: nh			Echelle: Donner valeur

Ce plan est la propriété exclusive d'ORION INGENIERIE