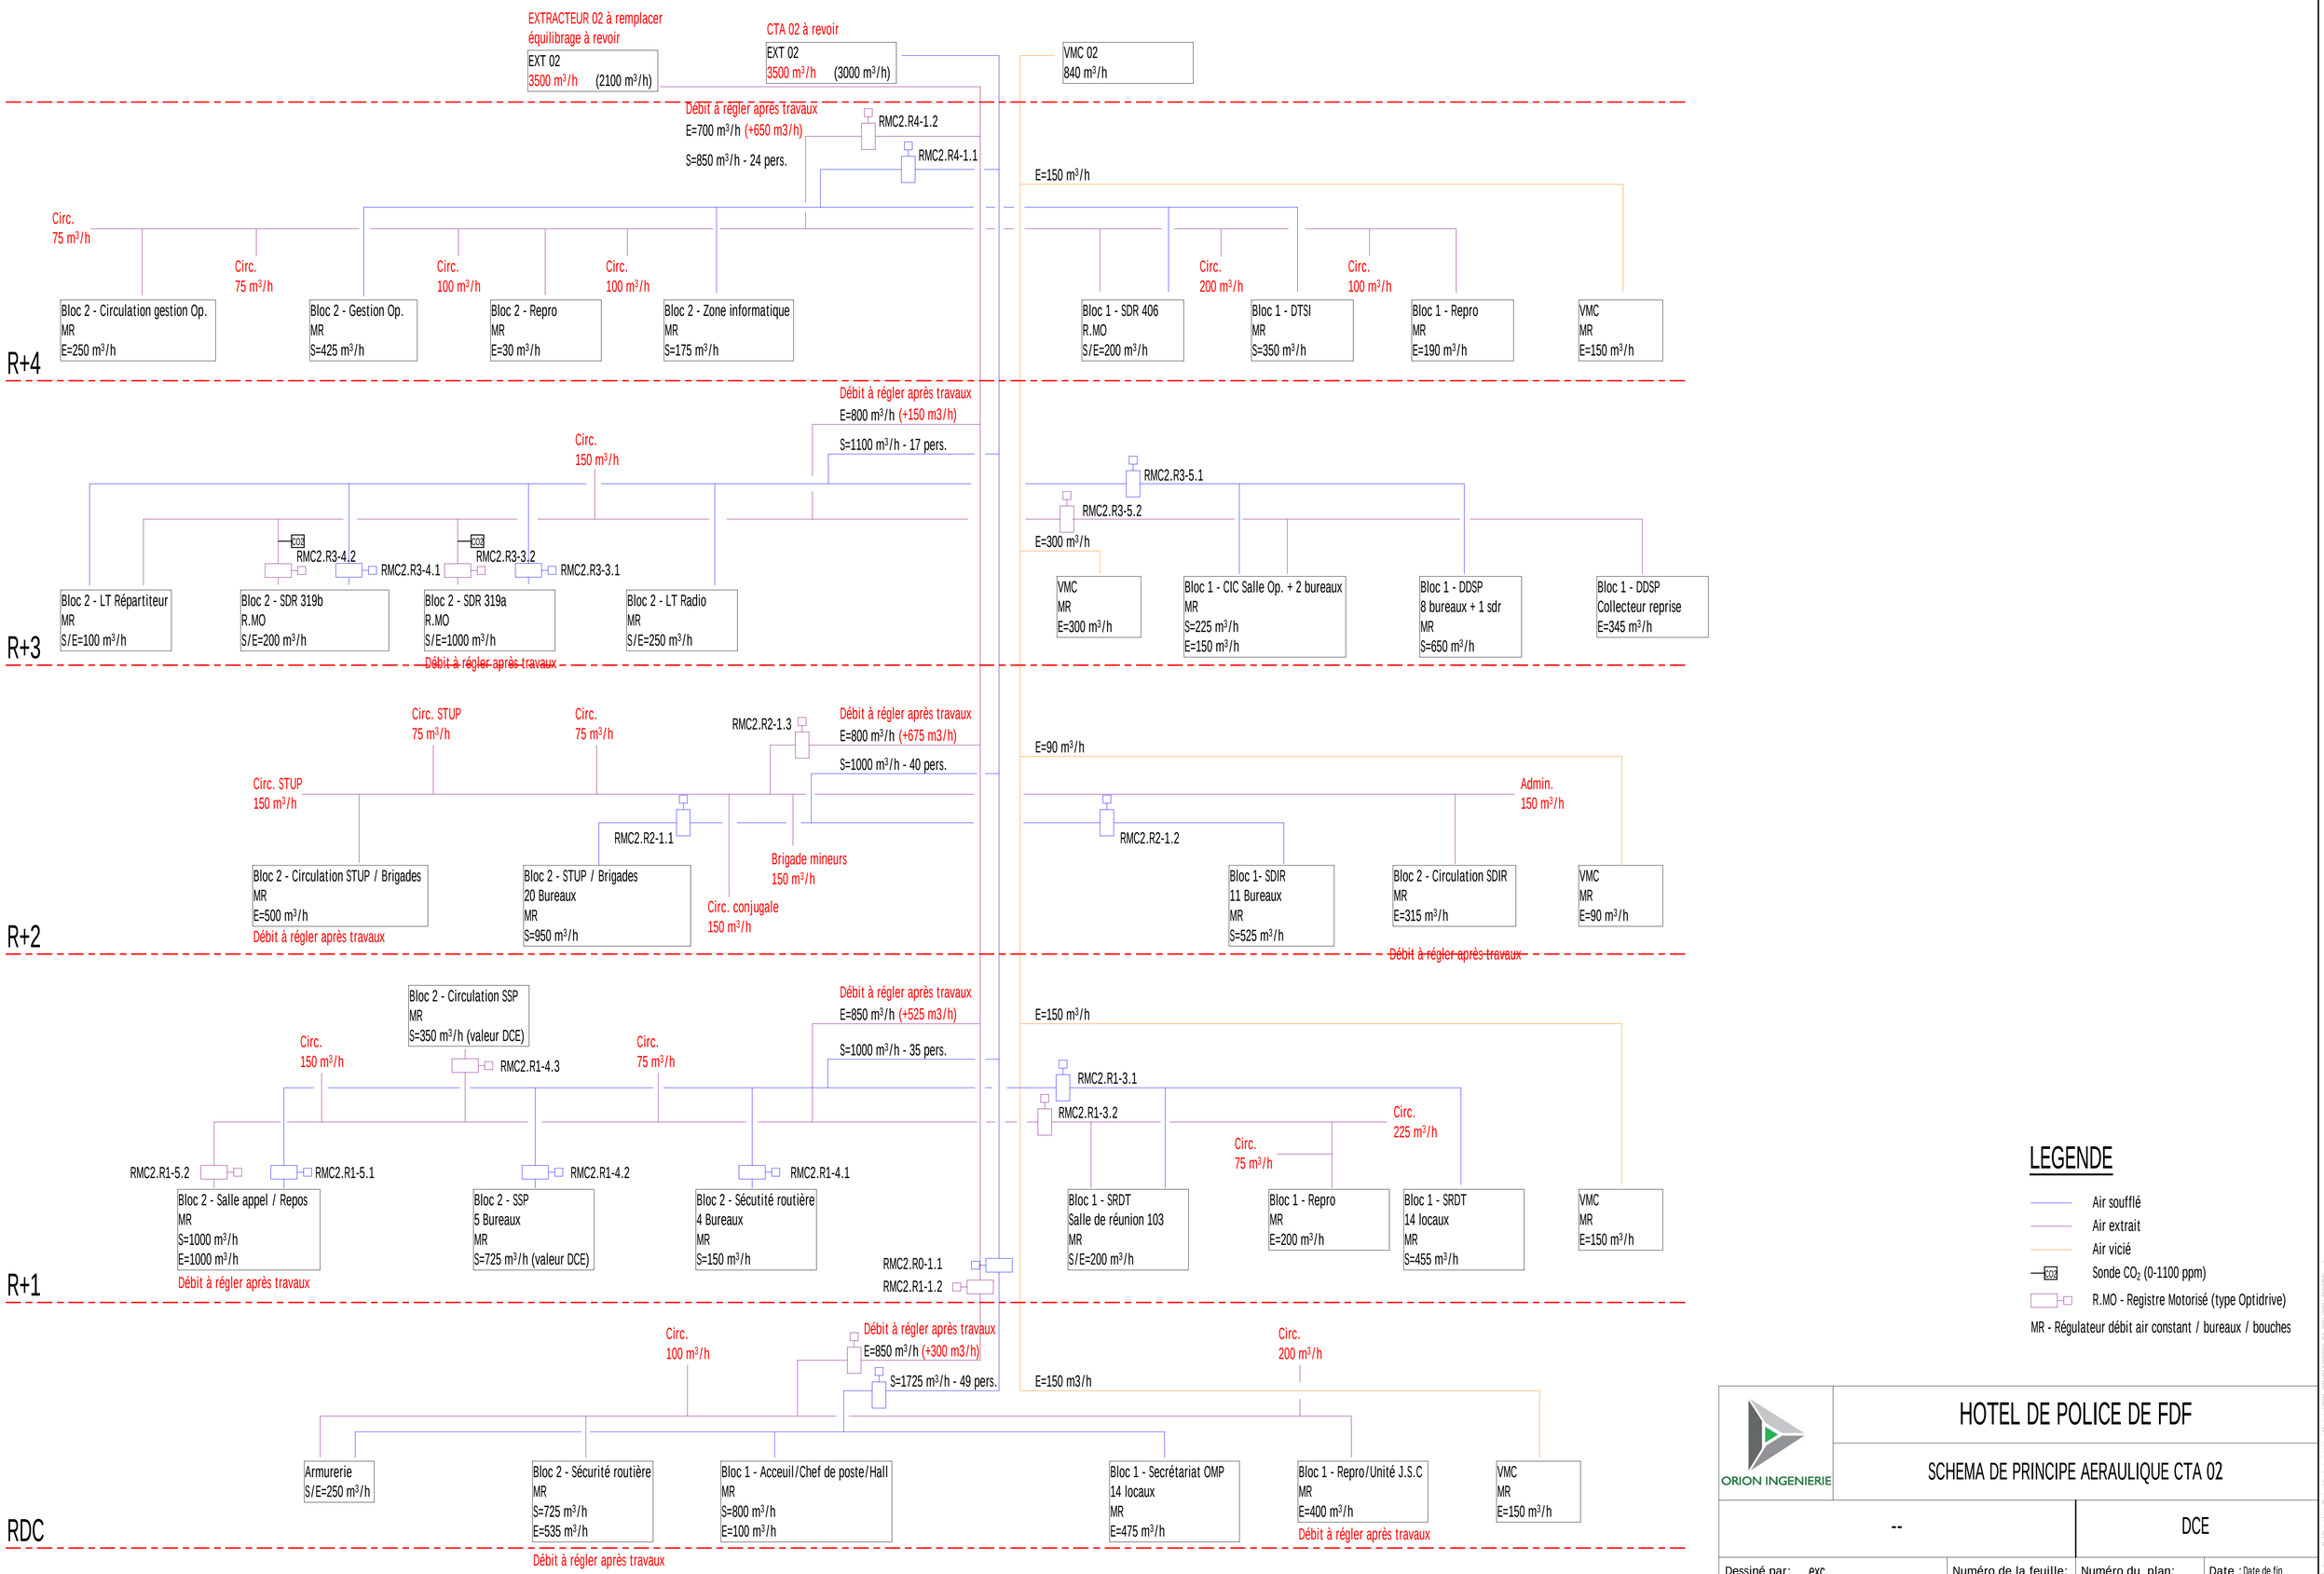


LEGENDE

- Air soufflé
- Air extrait
- Air vicié
- Sonde CO_2 (0-1100 ppm)
- R.MO - Registre Motorisé (type Optidrive)

MR - Régulateur débit air constant / bureaux / bouches

ORION INGENIERIE

HOTEL DE POLICE DE FDF

SCHEMA DE PRINCIPE AERAULIQUE CTA 02

--

DCE

Dessiné par: exc	Numéro de la feuille: 108	Numéro du plan: 2026.51	Date : Date de fin
Approuvé par: nh			Echelle: 1 : 50

Sauvegardé dans : D:\Synology\Drive\bet_exergie_affaires\300_ORION\300005.01-POLICE\HVAC\F.rvt