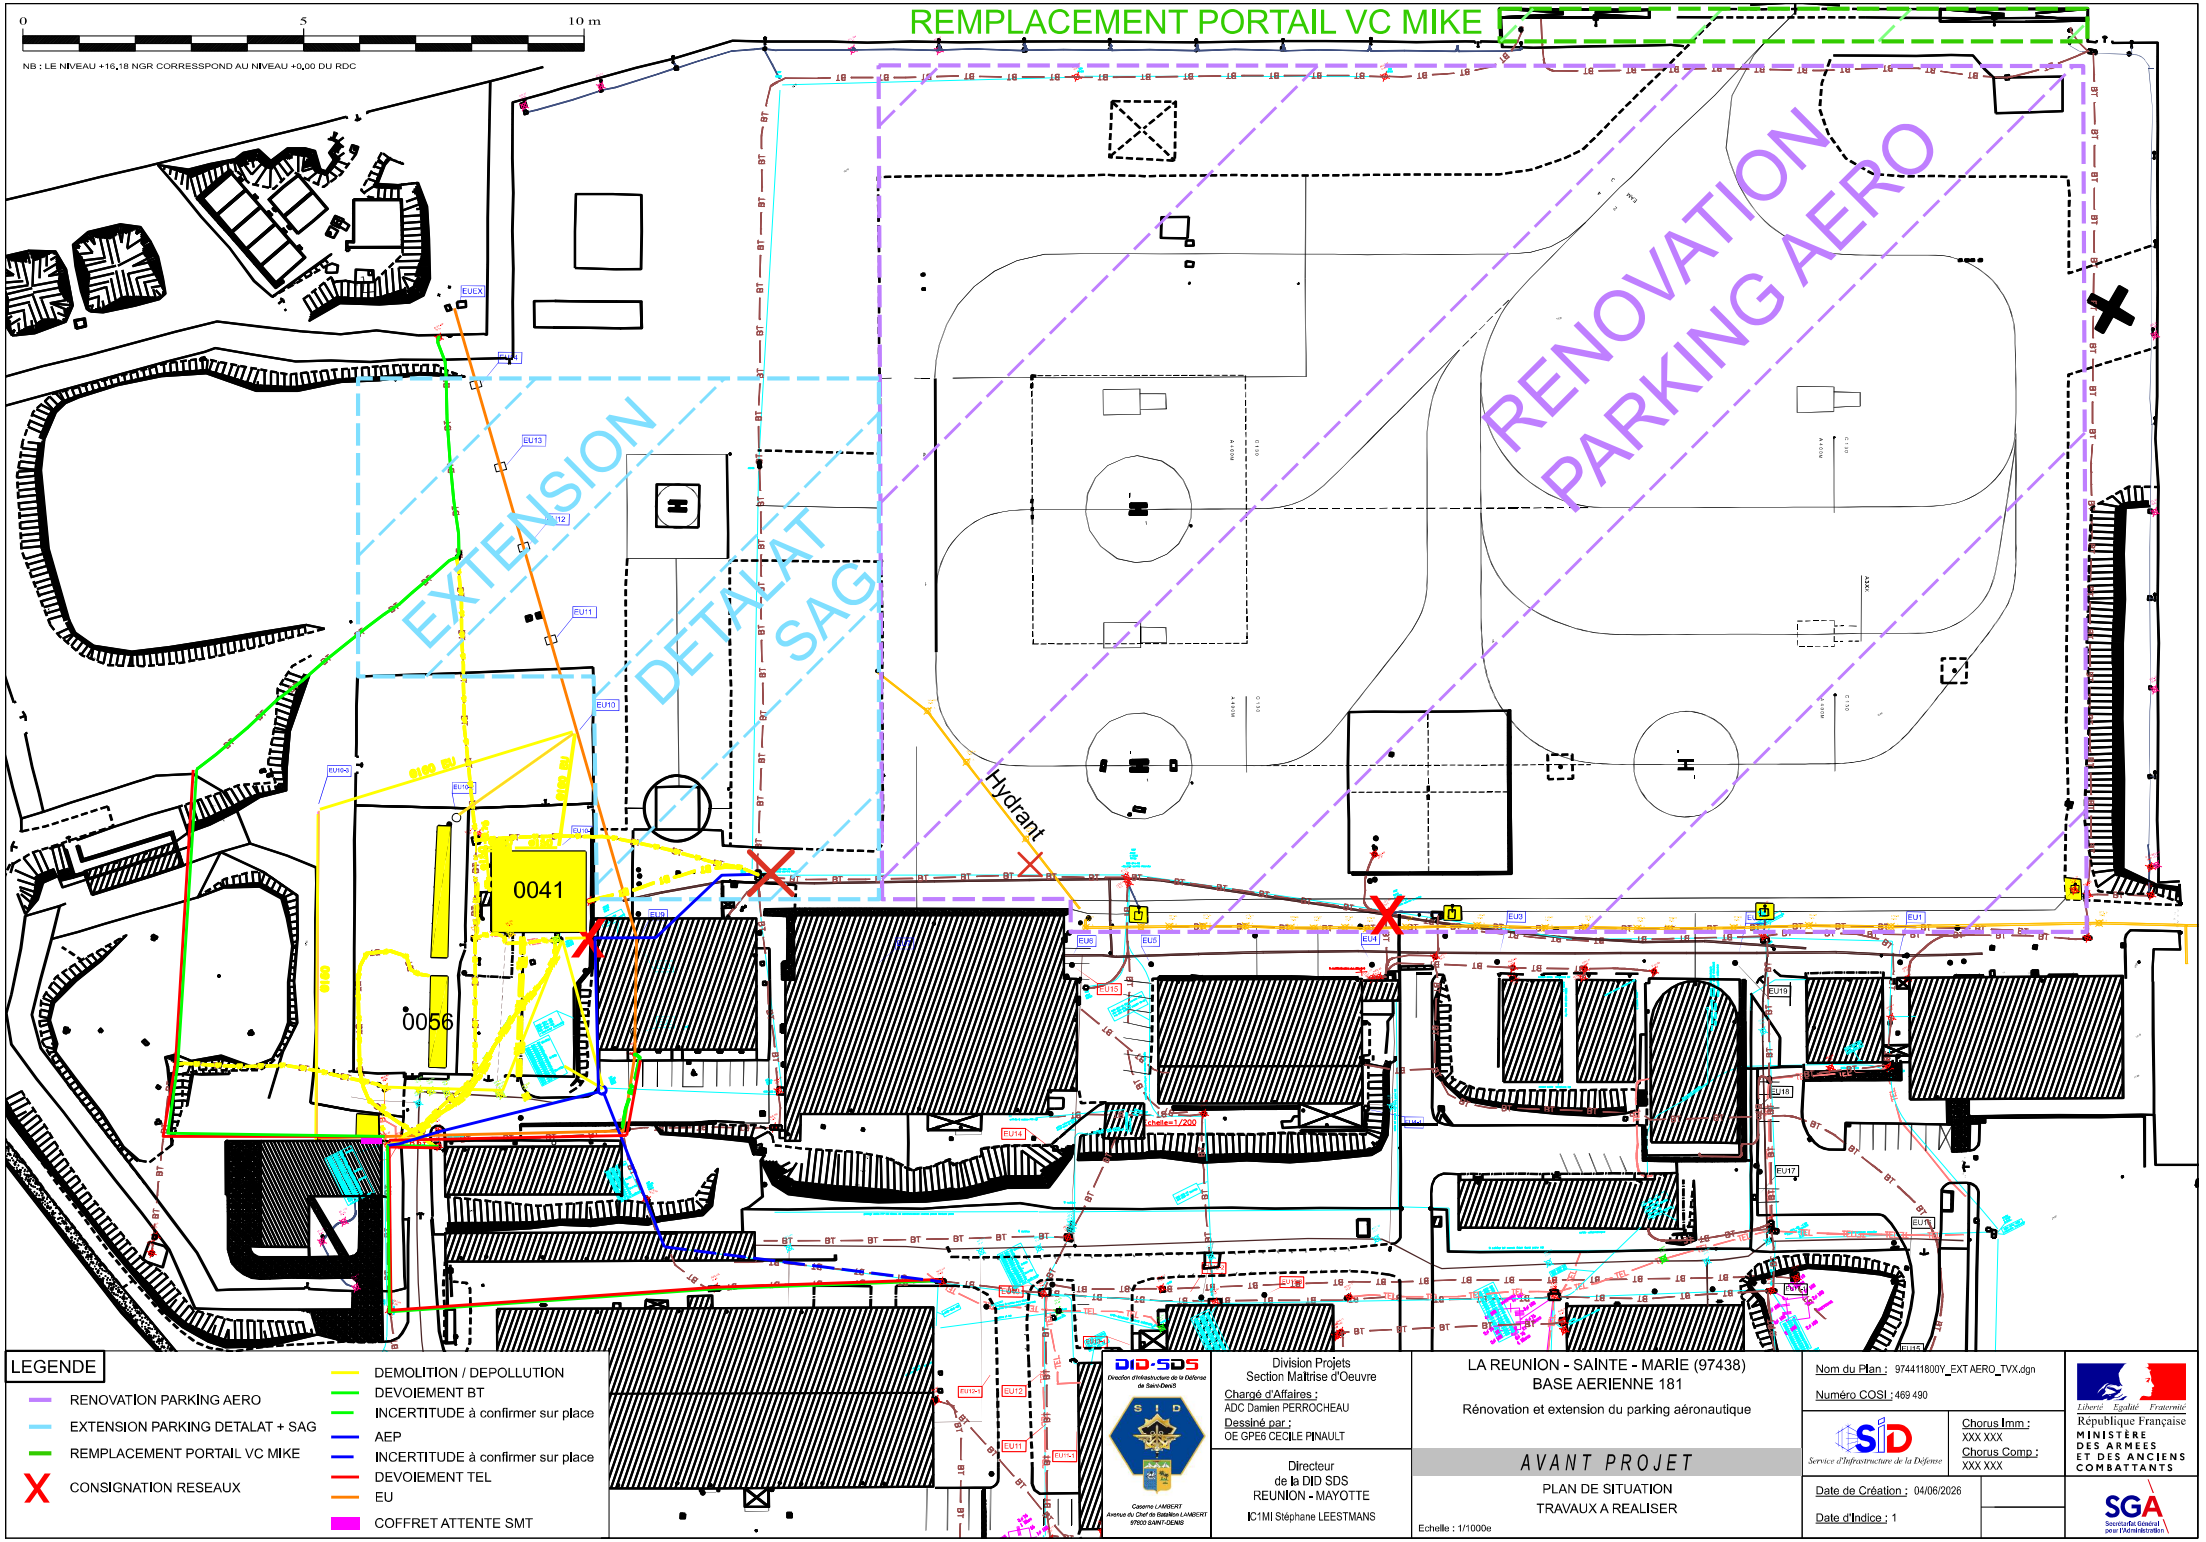


DID-SDS
Direction d'Infrastructure de la Défense de Saint-Denis
Caserne LAMBERT
Avenue du Chef de Bataillon LAMBERT
97500 SAINT-DENIS

Division Projets
Section Maîtrise d'Oeuvre
Chargé d'Affaires :
ADC Damien PERROCHEAU
Dessiné par :
OE GPE6 CECILE PINAULT

Directeur
de la DID SDS
REUNION - MAYOTTE
IC1MI Stéphane LEESTMANS

LA REUNION - SAINTE - MARIE (97438)
BASE AERIENNE 181

Rénovation et extension du parking aéronautique

AVANT PROJET

PLAN DE SITUATION
TRAVAUX A REALISER

Echelle : 1/1000e

Nom du Plan : 974411800Y_EXT AERO_TVX.dgn
Numéro COSI : 469 490

Service d'Infrastructure de la Défense

Chorus Imm : XXX XXX
Chorus Comp : XXX XXX

Date de Création : 04/06/2026
Date d'Indice : 1

Liberté Égalité Fraternité
République Française
MINISTÈRE DES ARMEES ET DES ANCIENS COMBATTANTS

SGA
Secrétariat Général pour l'Administration