974411800Y_0025_CVP_IEL_20260409

SOMMAIRE

	FOLIOS
TD LOCAL DIRISI (003 SALLE AUTOCOM)	F_001 à F_001
TGBT bâtiment 25 (Exterieur BATIMENT 025)	F_002 à F_002
TD CENTRE RECEPTION (005 LOCAL ONDULEUR)	F_003 à F_007
TD SECOURU (005 LOCAL ONDULEUR)	F_008 à F_009

DOSSIER REALISE AVEC LE LOGICIEL Pack'Elec

DETACHEMENT AIR 181

Gillot
Roland Garros - 974411800Y
97438 STE MARIE - REUNION

N° de rapport : 123363292601R035

Schéma de principe unifilaire : BASSE TENSION

ACT EXPLOIT OCEAN INDIEN

167 Chaussée Royale
97460 SAINT PAUL

Tél : 02.62.97.42.99


Fax :

Algo'Tech INFORMATIQUE


NOMBRE DE PAGES 10

Ce document est un "schéma de principe", élément du rapport référencé.
Ce n'est notamment pas un "schéma fonctionnel" utilisable pour des opérations d'exploitation ou de maintenance.


Les numéros indiqués en blanc sur fond noir correspondent aux numéros d'observations figurant dans le rapport

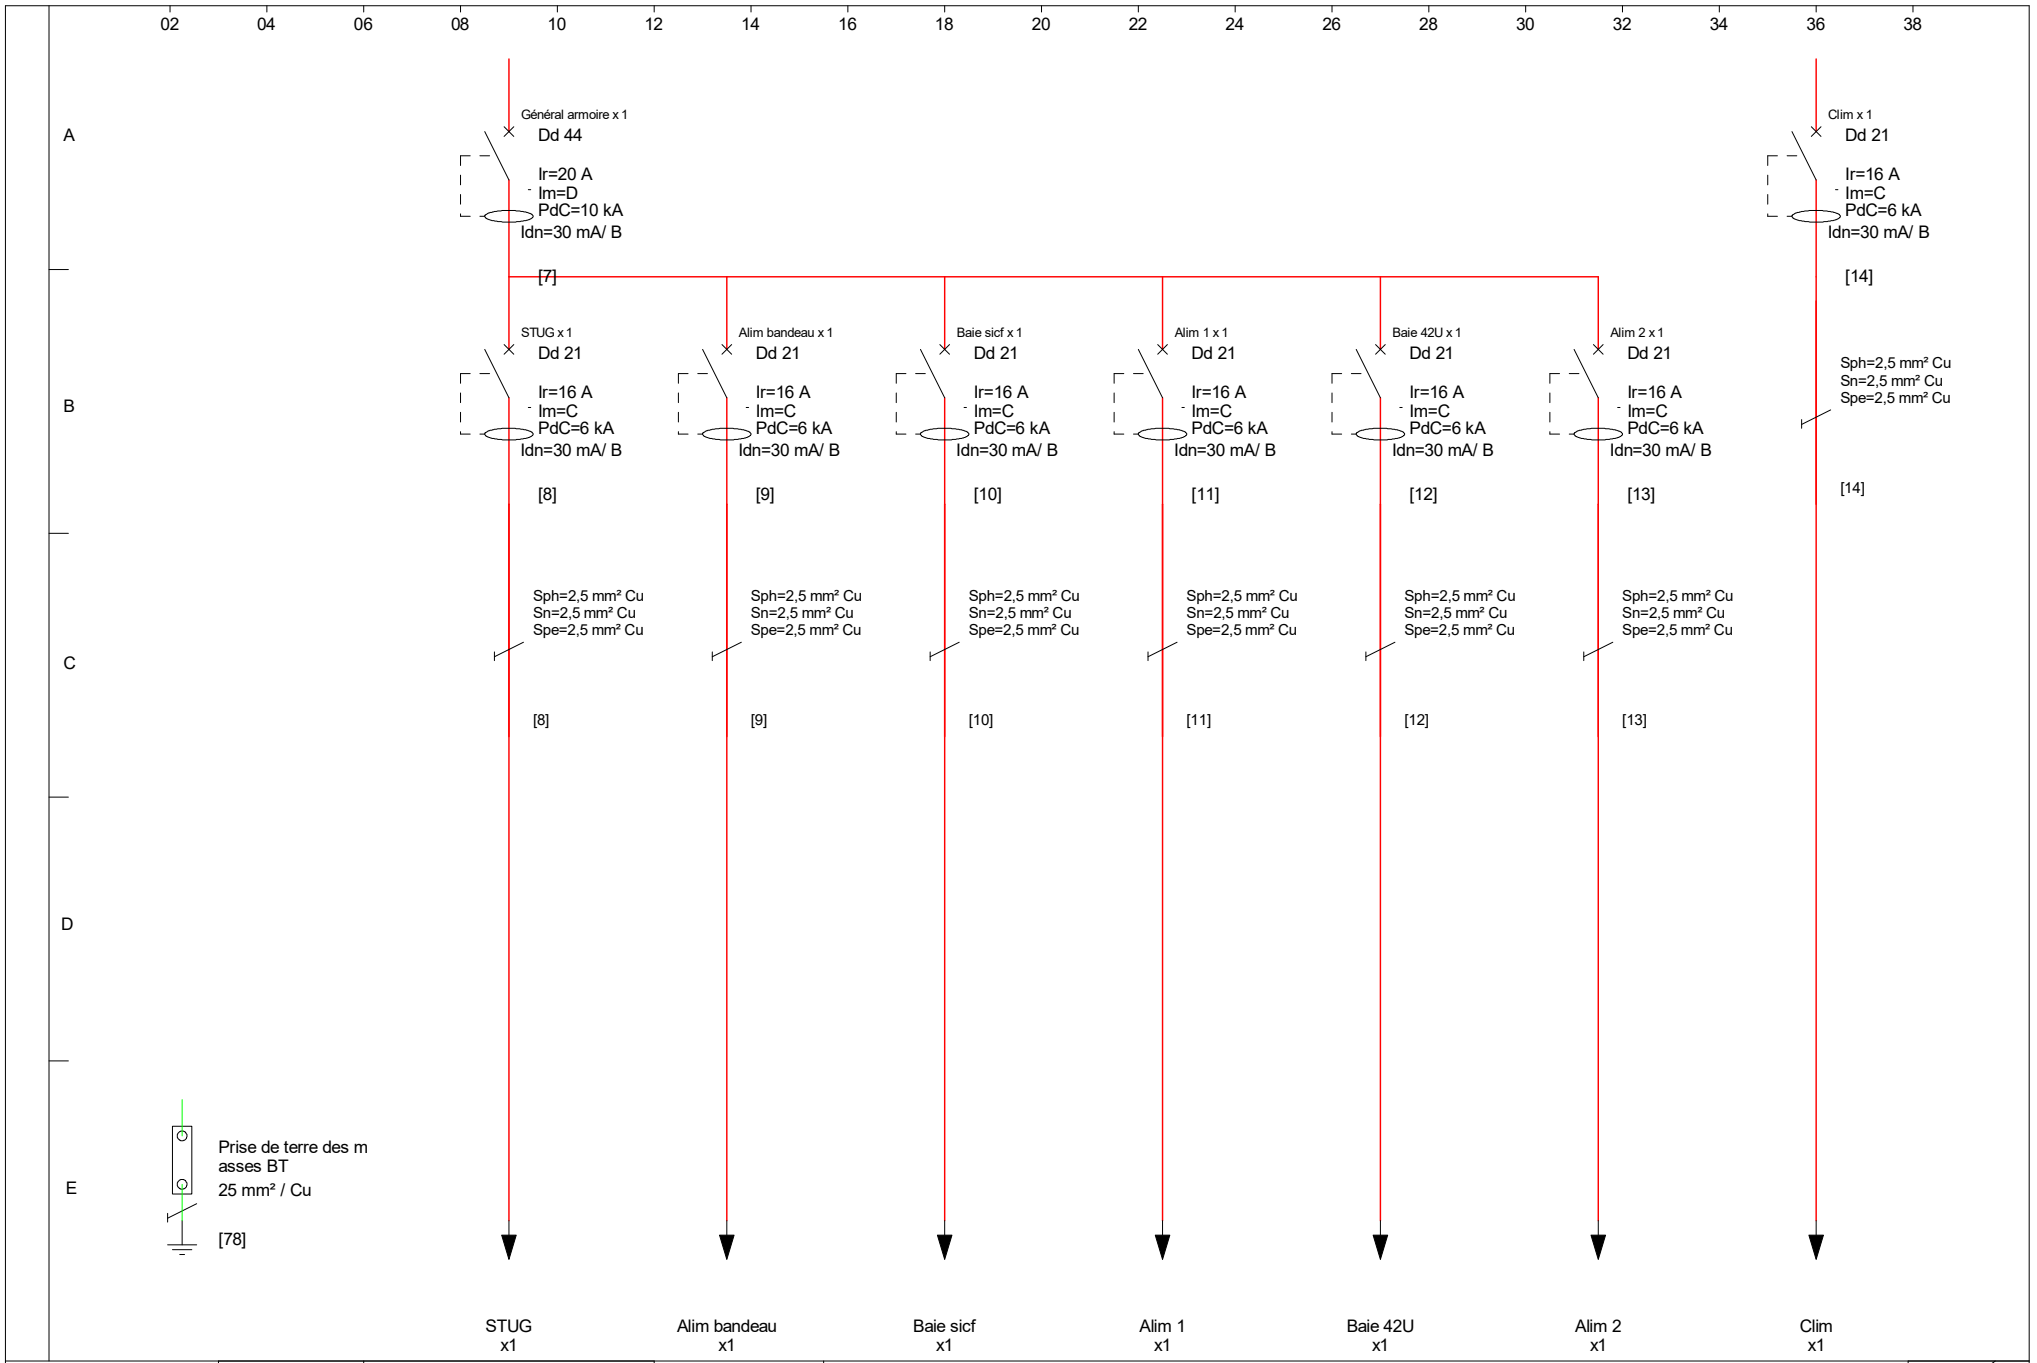


DEKRA	N° de rapport	123363292601R035	IkMax=6 kA [6]	**TD LOCAL DIRISI** *(003 SALLE AUTOCOM)*
	DATE	09/04/2026		2/10 F_001

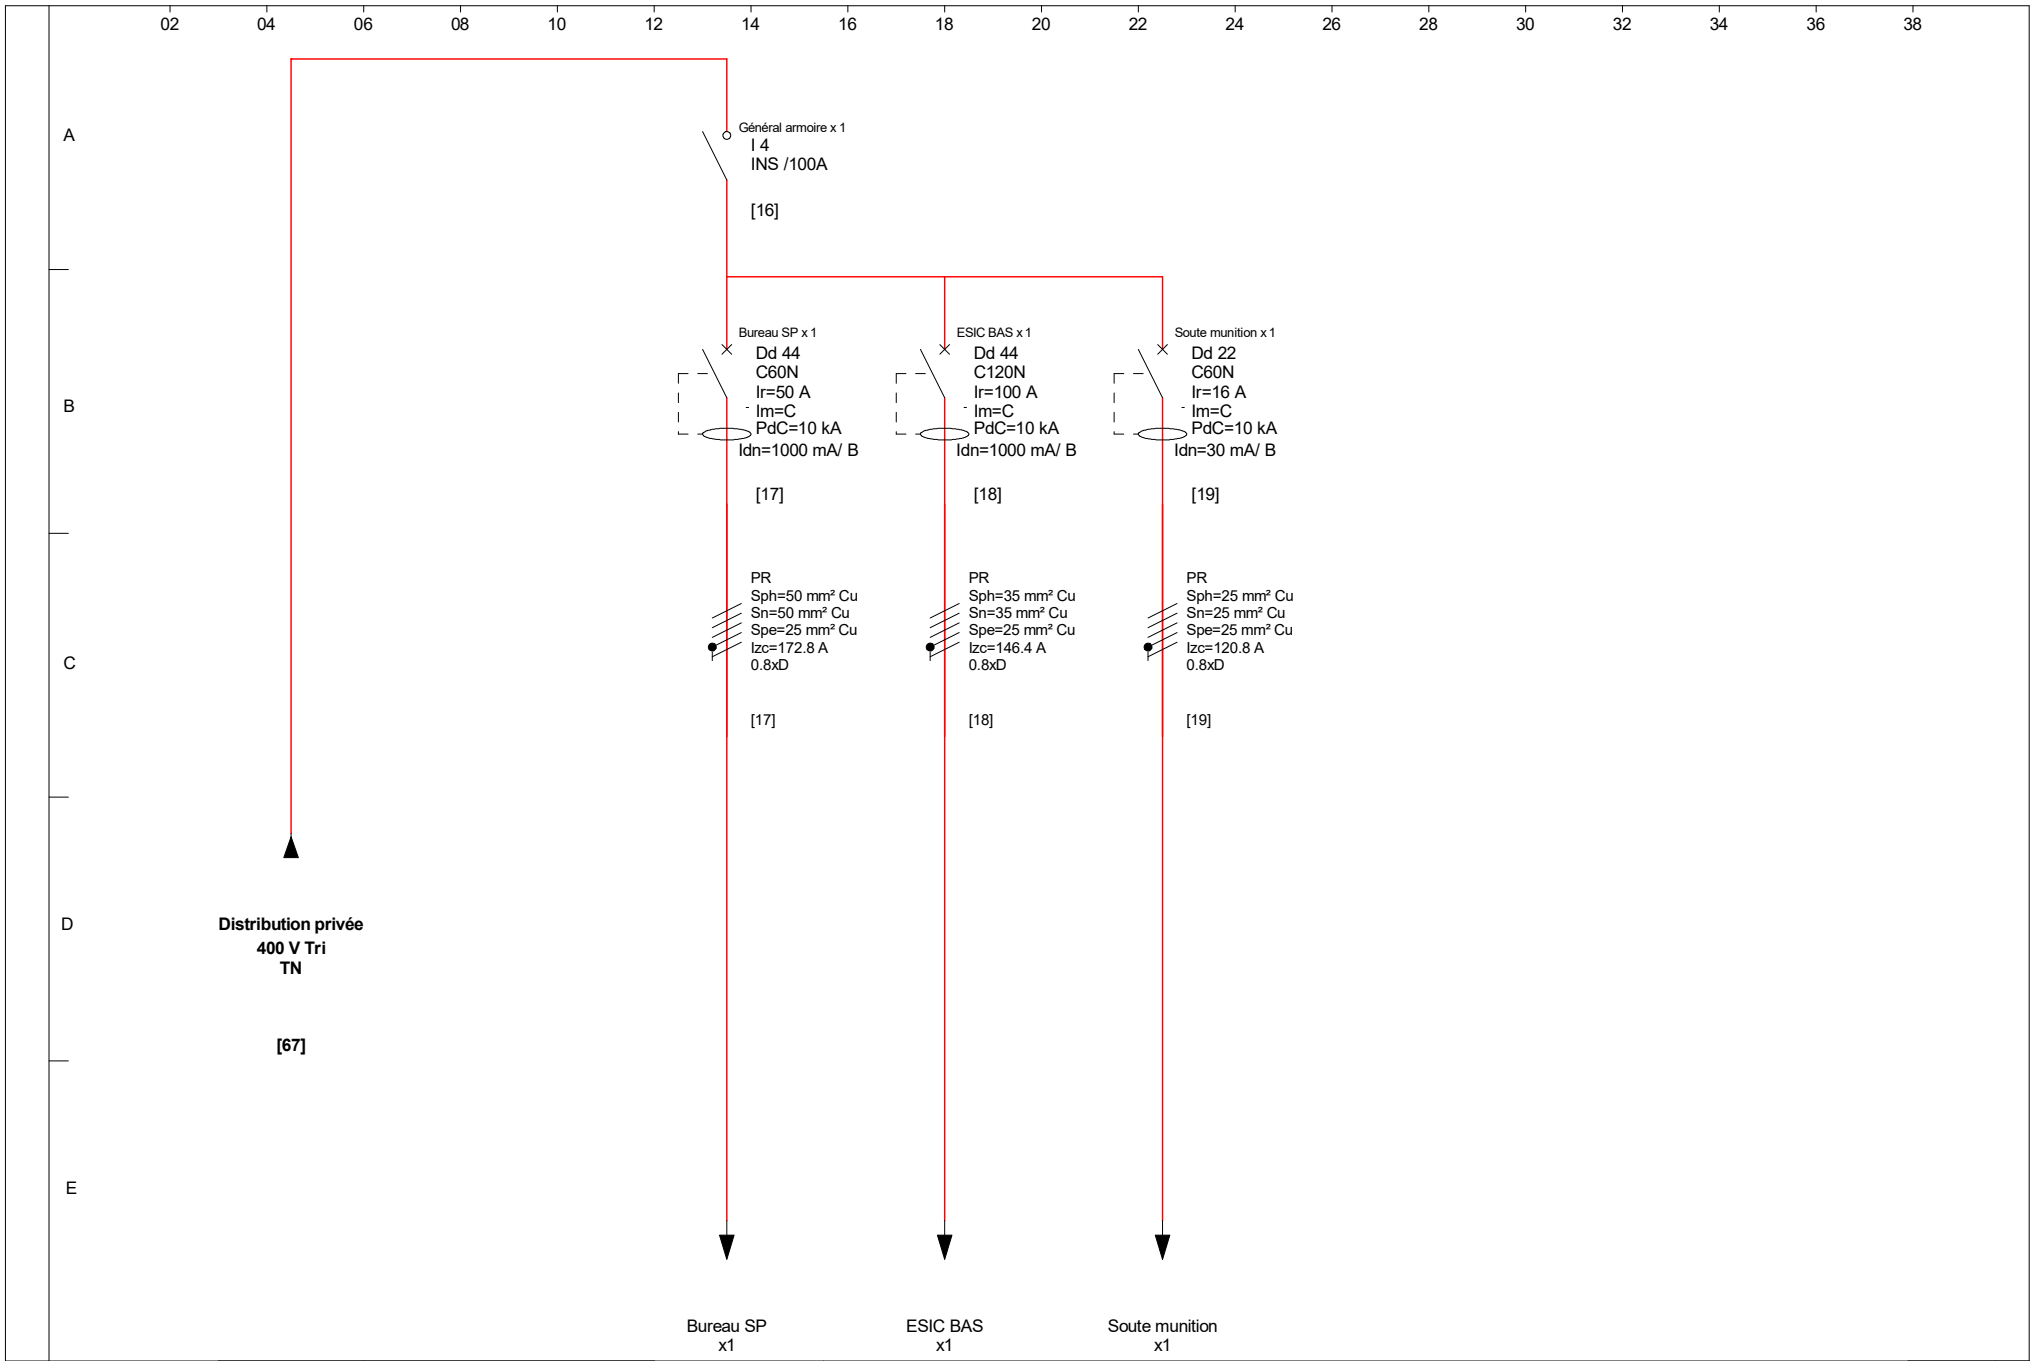

DEKRA	N° de rapport	123363292601R035	IkMax=2.5 kA [15]	**TGBT bâtiment 25**	3/10
	DATE	09/04/2026		*(Exterieur BATIMENT 025)*	F_002

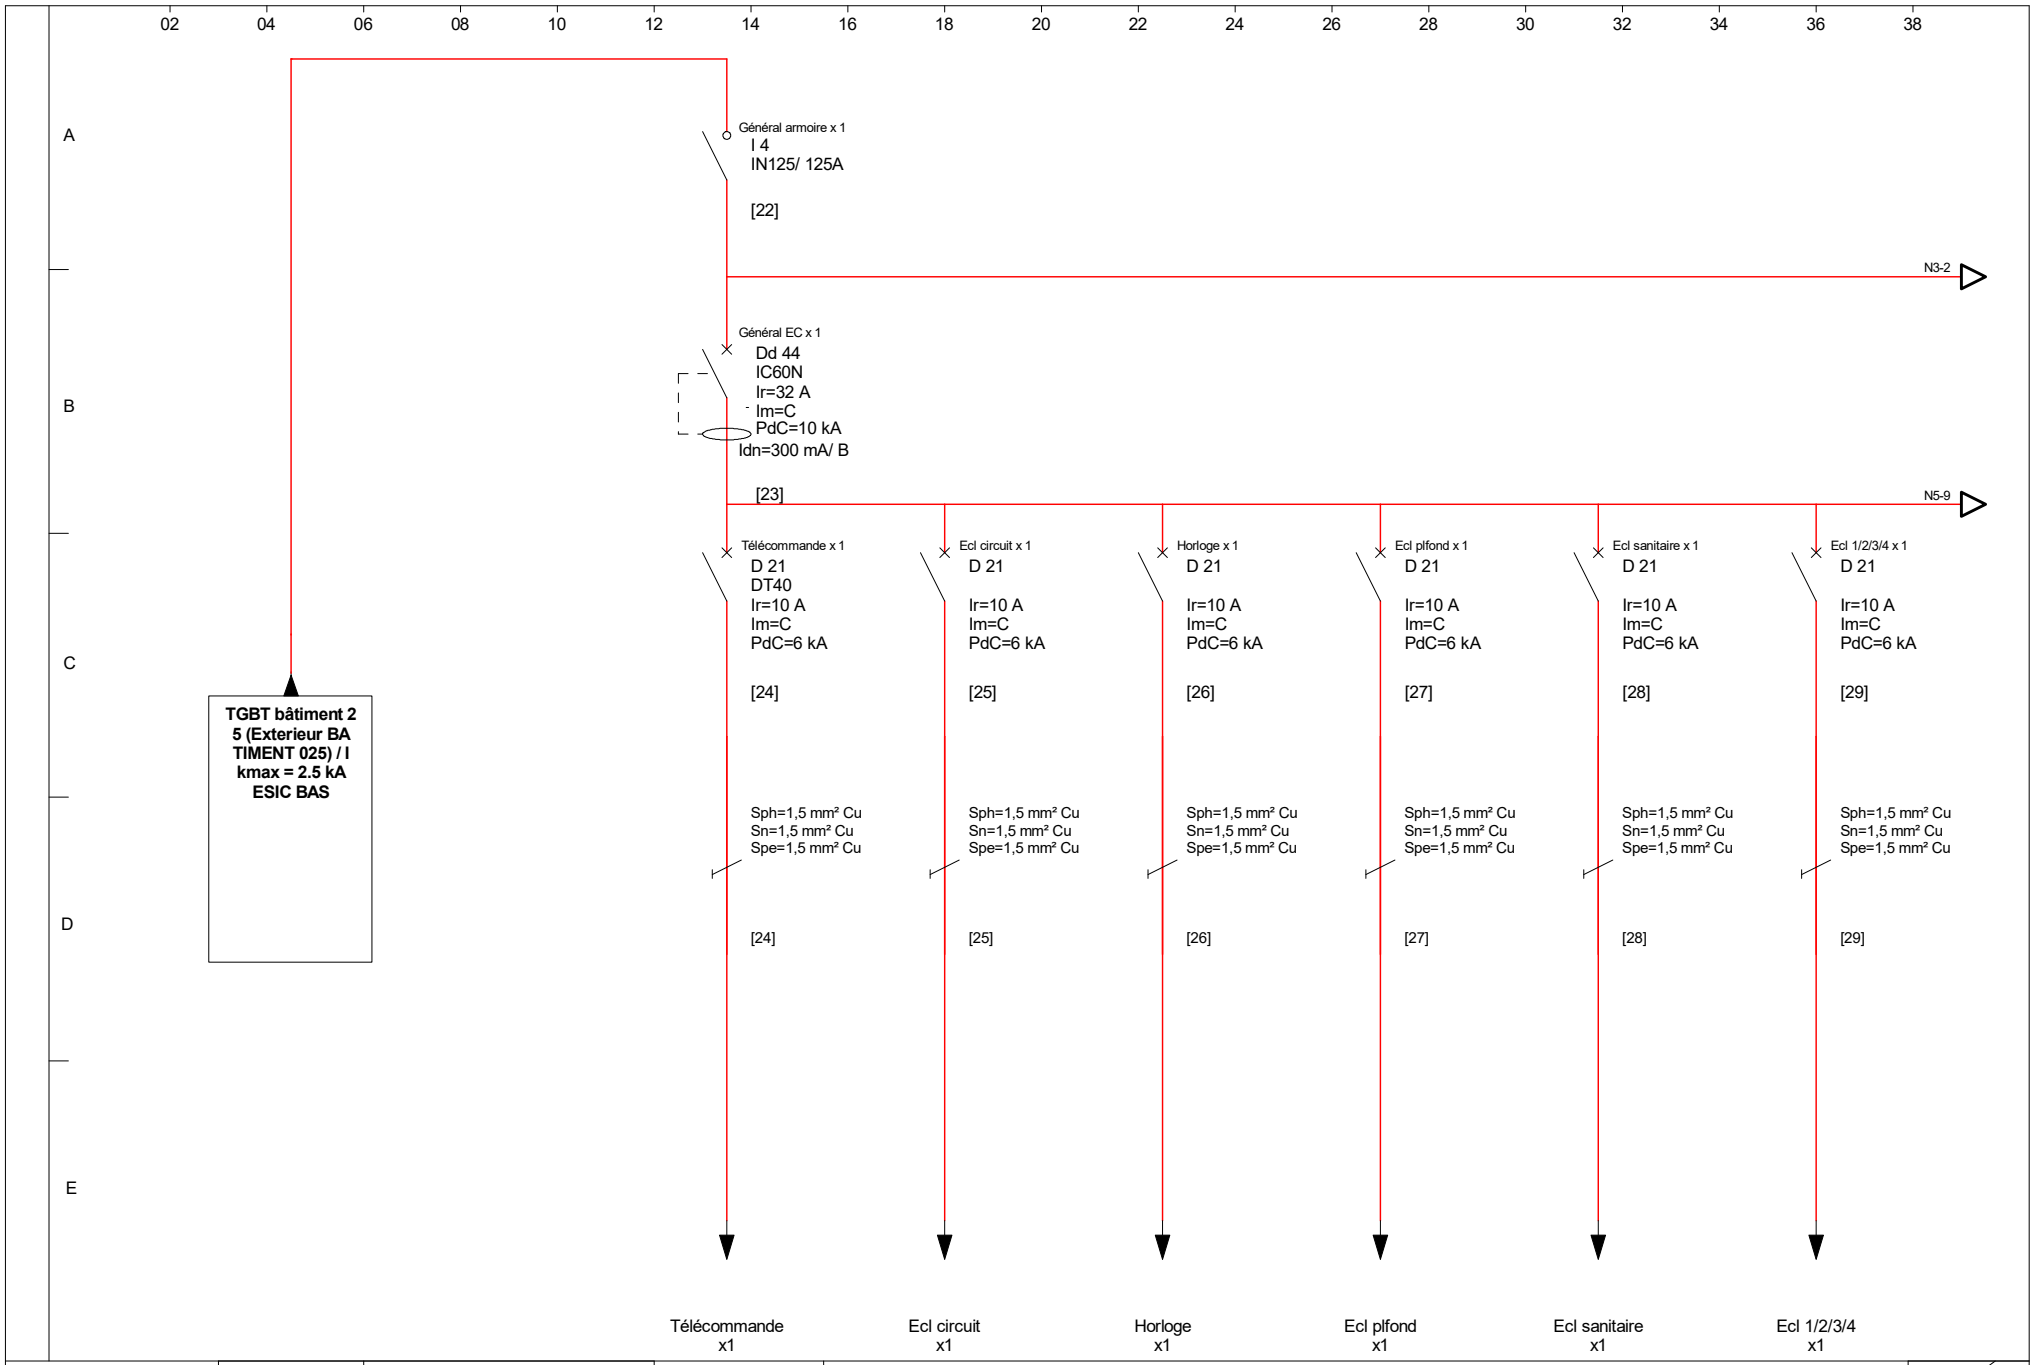

DEKRA	N° de rapport	123363292601R035	IkMax=6 kA [21]	**TD CENTRE RECEPTION** *(005 LOCAL ONDULEUR)*
	DATE	09/04/2026		4/10 F_003

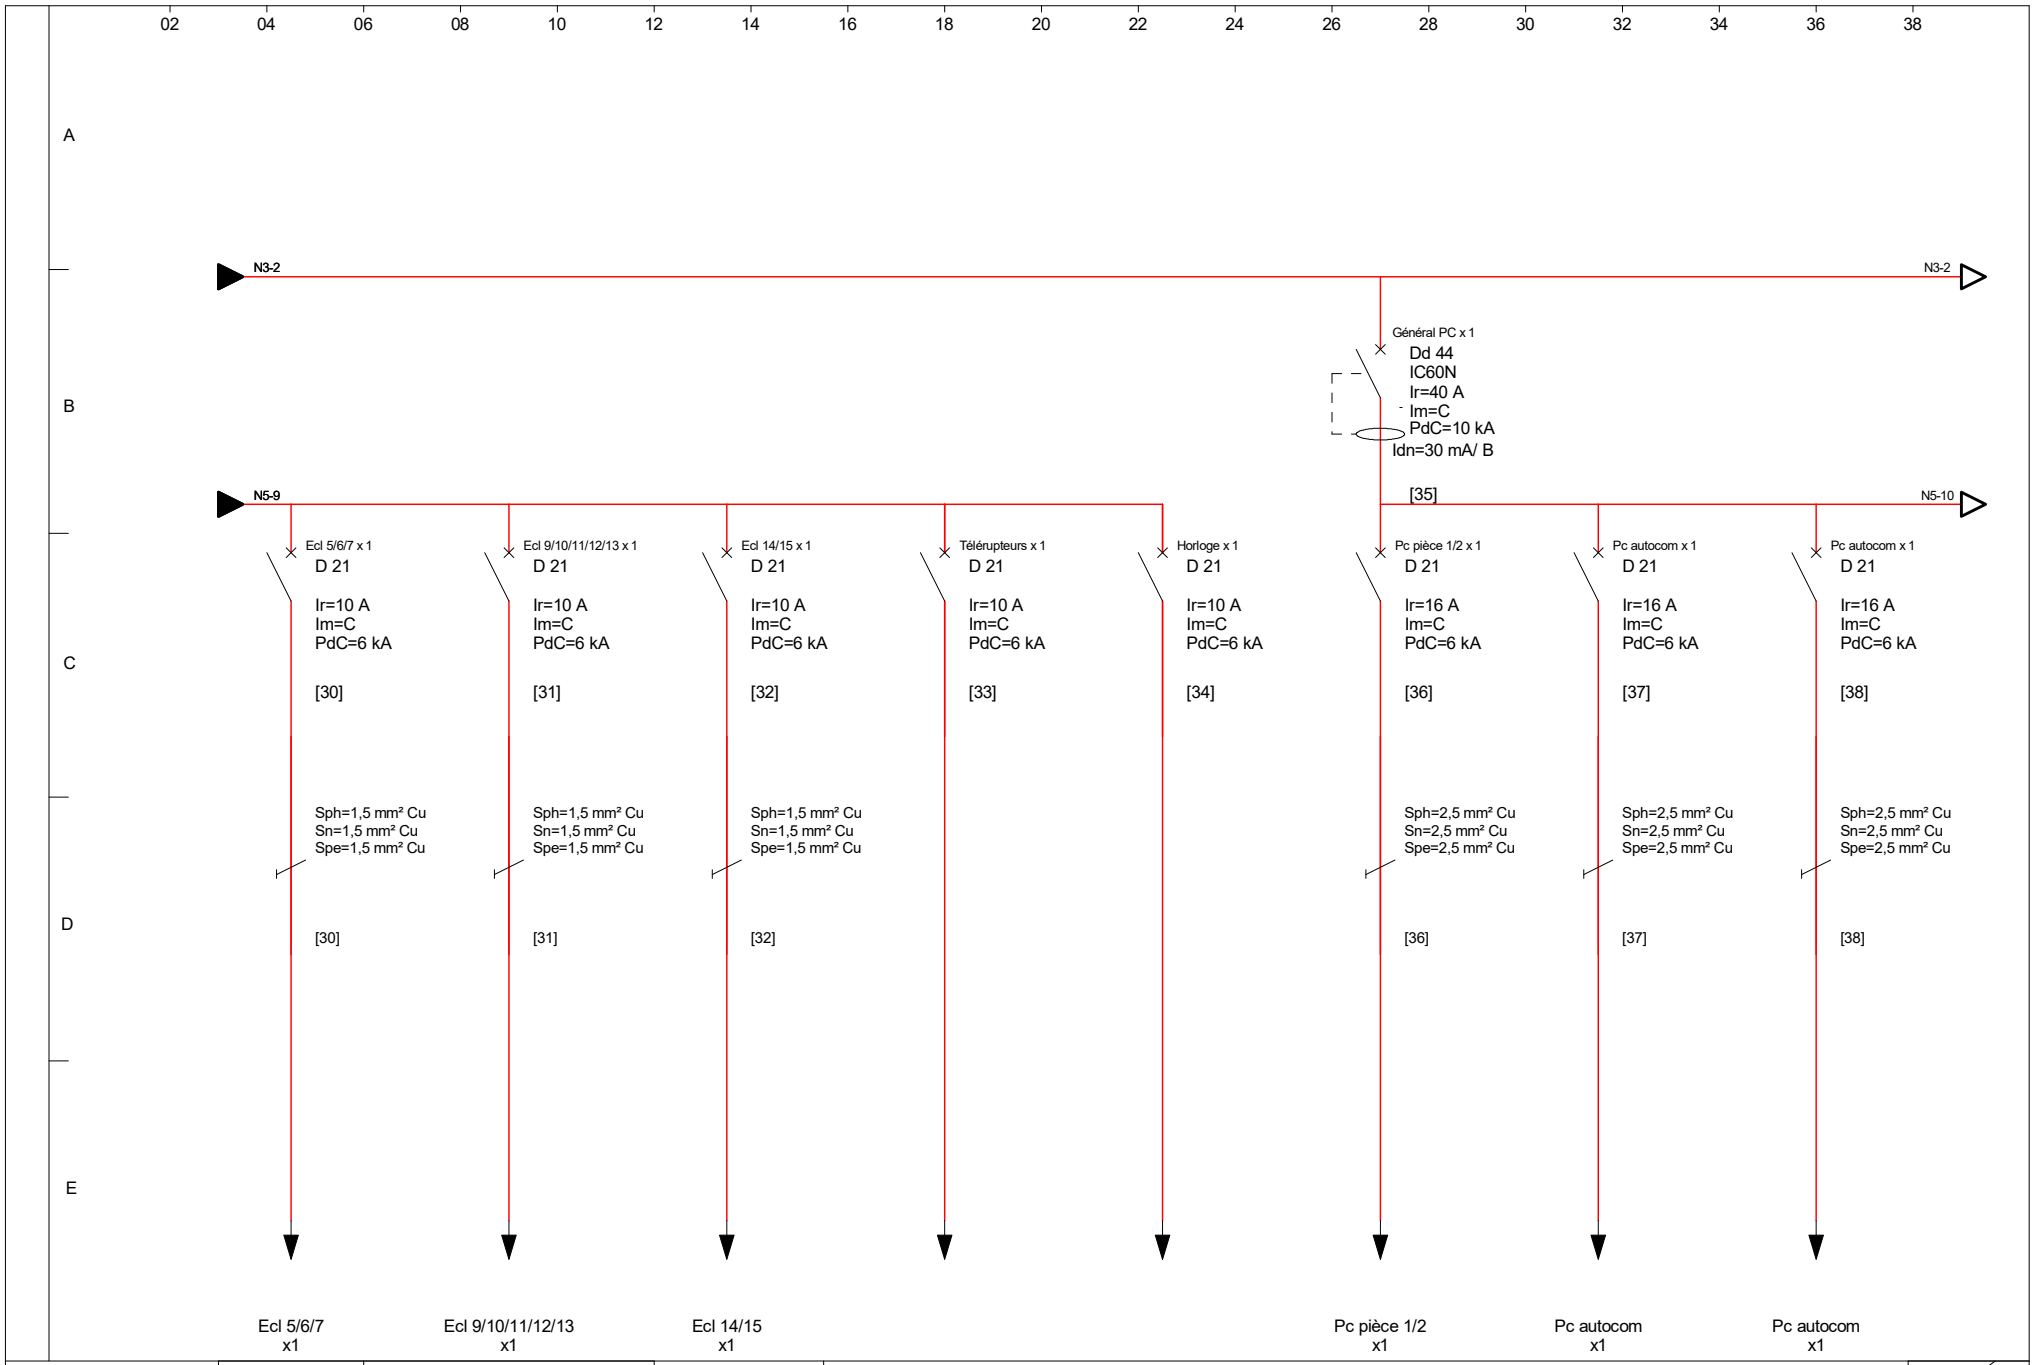


DEKRA

N° de rapport	123363292601R035
DATE	09/04/2026

IkMax=6 kA
[21]

TD CENTRE RECEPTION

(005 LOCAL ONDULEUR)

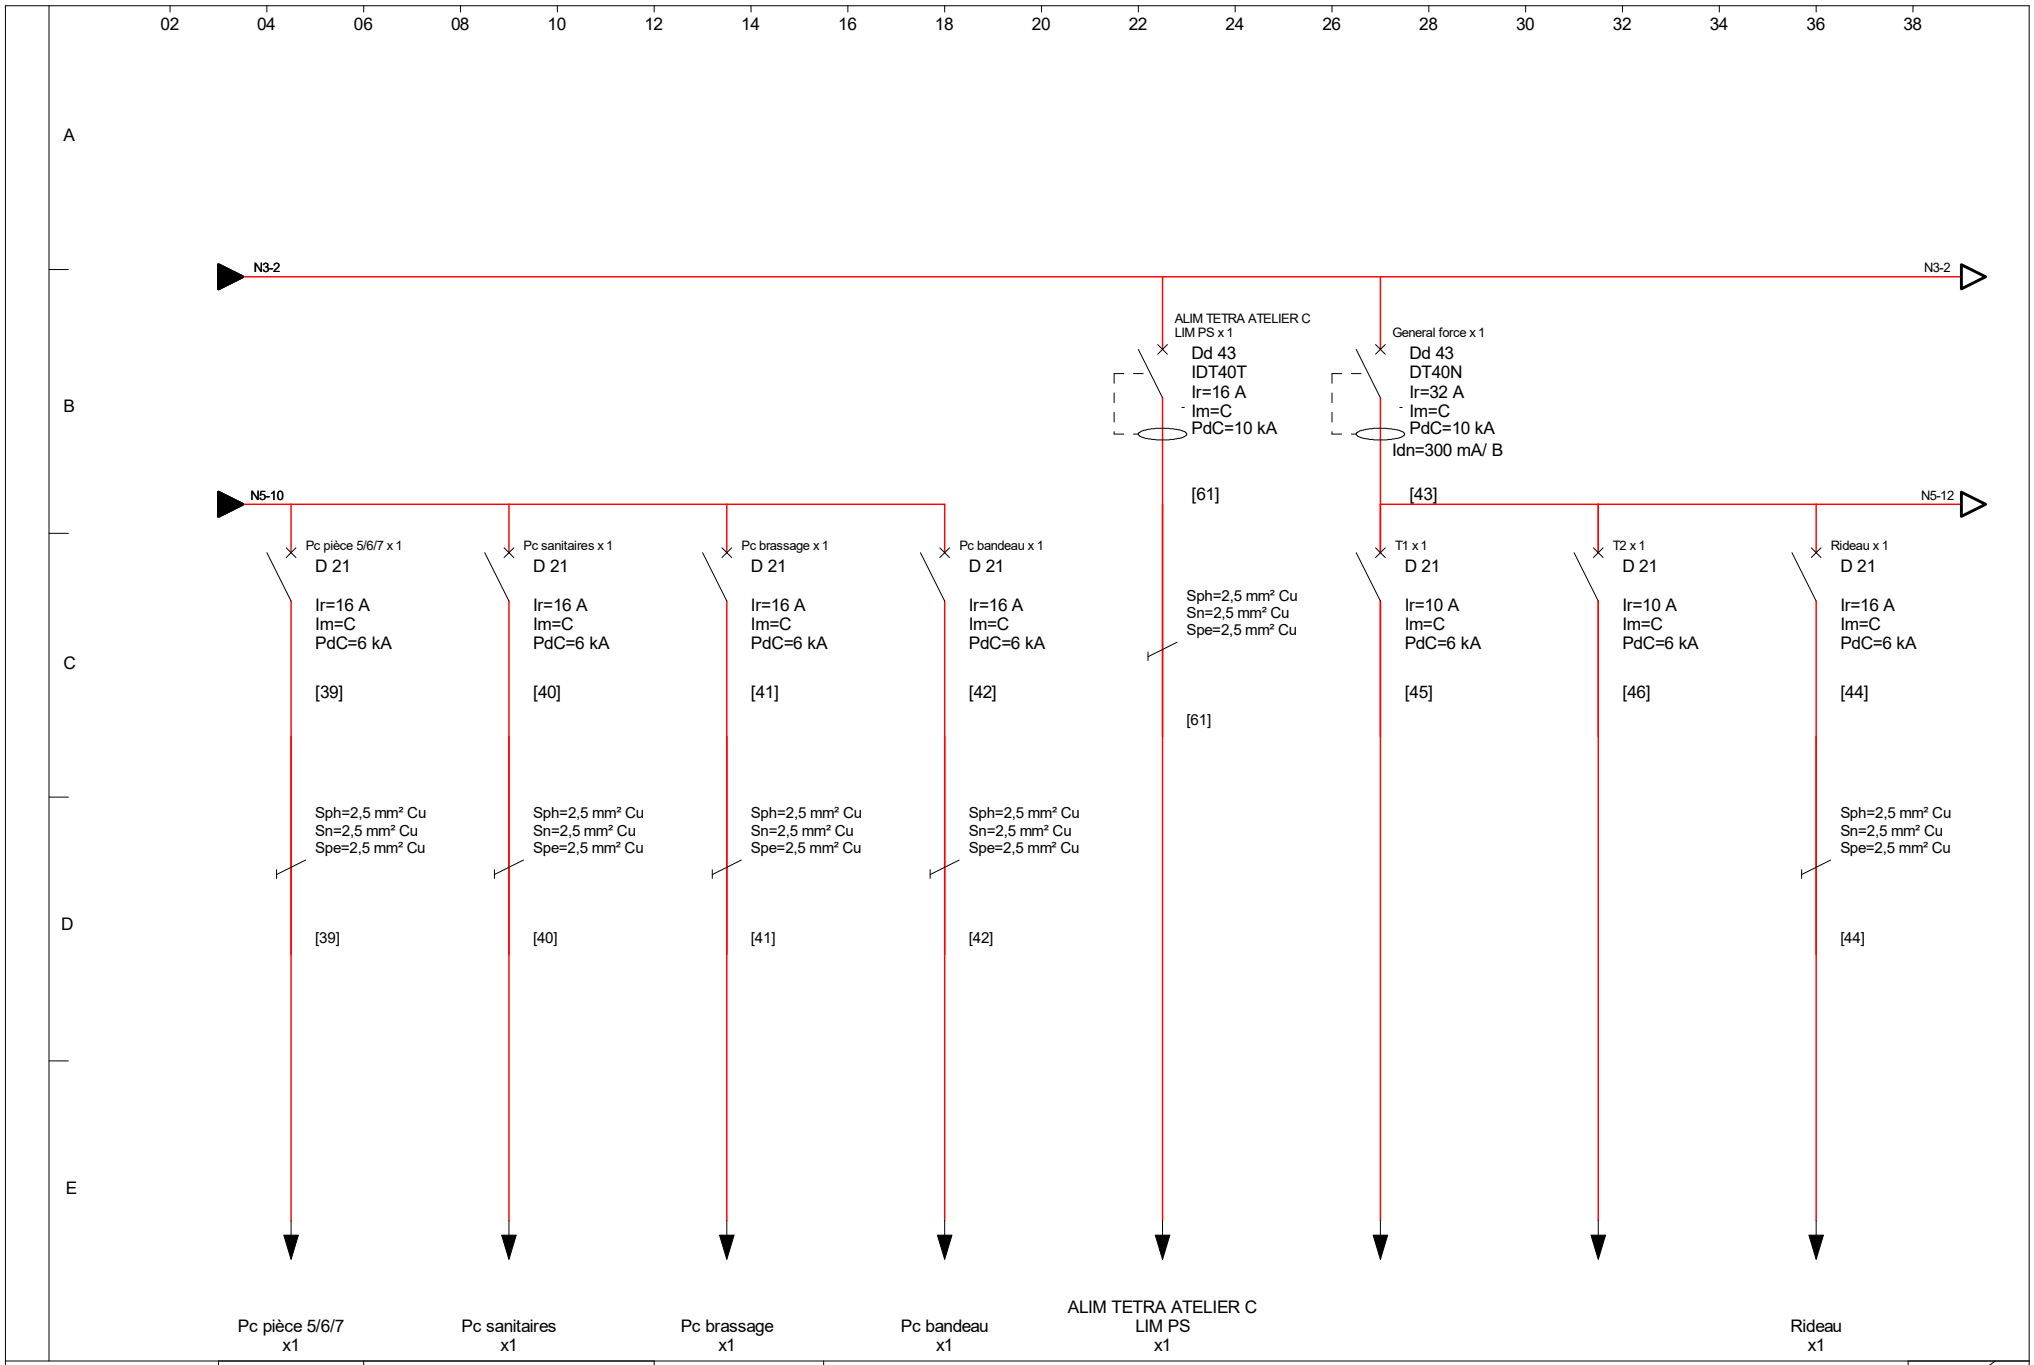


DEKRA

N° de rapport	123363292601R035
DATE	09/04/2026


IkMax=6 kA
[21]

TD CENTRE RECEPTION


(005 LOCAL ONDULEUR)

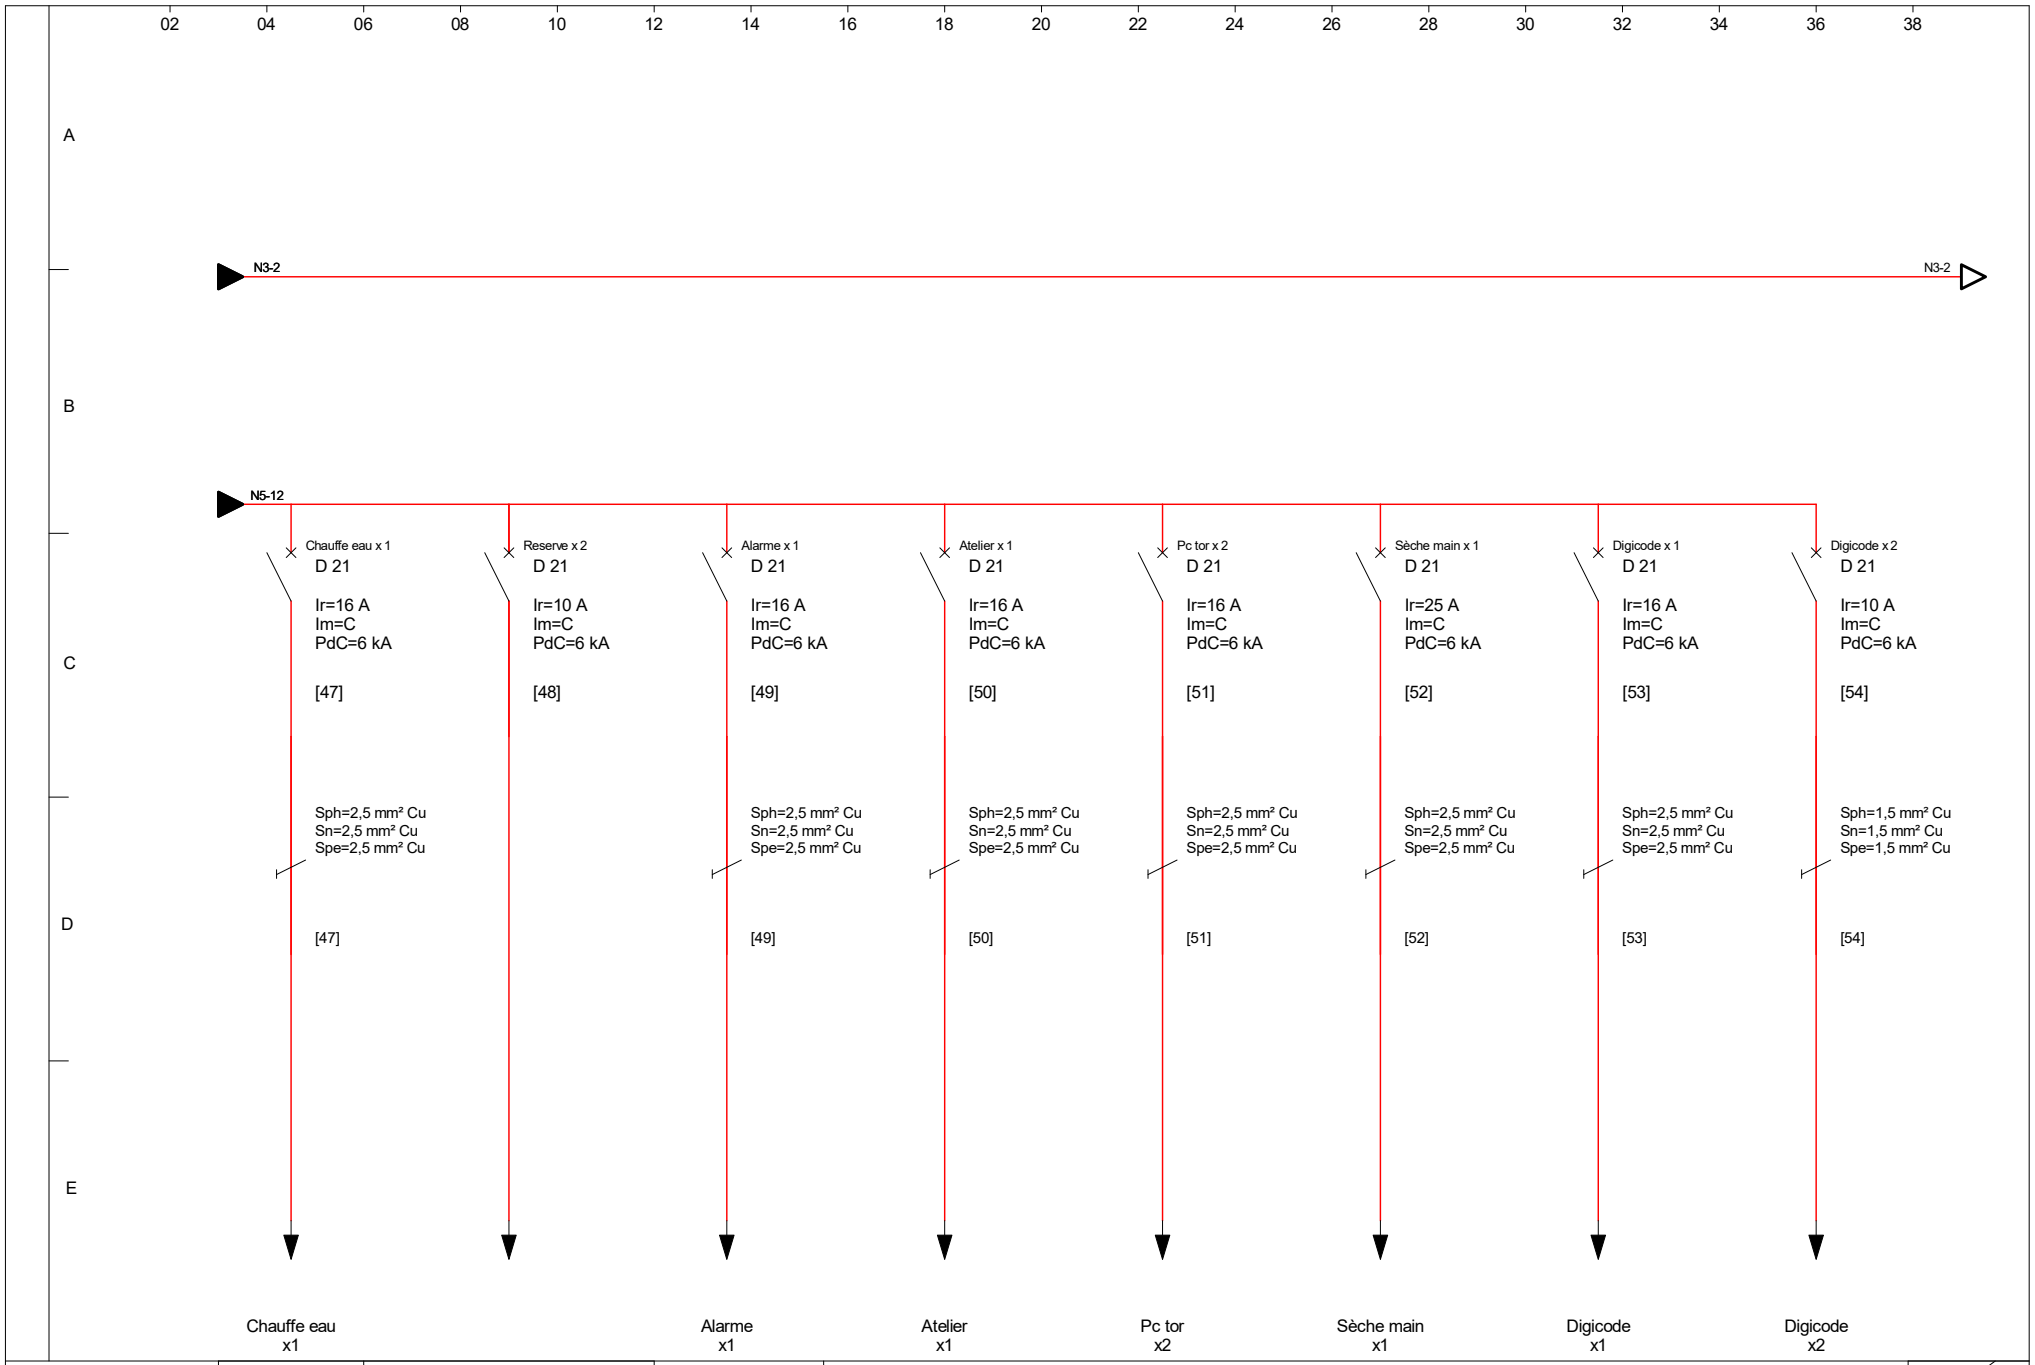


DEKRA	N° de rapport	123363292601R035	IkMax=6 kA [21]	**TD CENTRE RECEPTION** *(005 LOCAL ONDULEUR)*
	DATE	09/04/2026		7/10 F_006

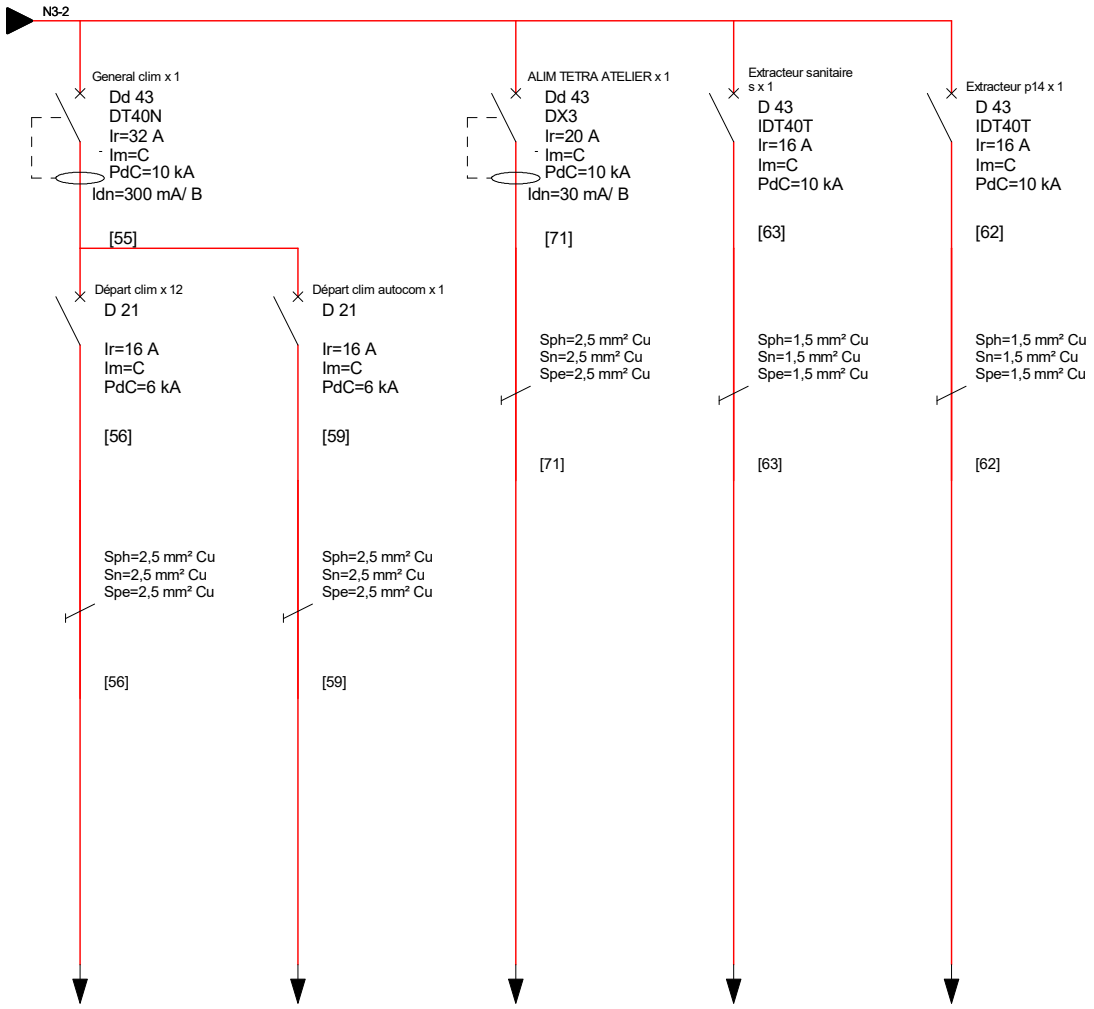

DEKRA	N° de rapport	123363292601R035	IkMax=6 kA [21]	**TD CENTRE RECEPTION** *(005 LOCAL ONDULEUR)*
	DATE	09/04/2026		8/10 F_007

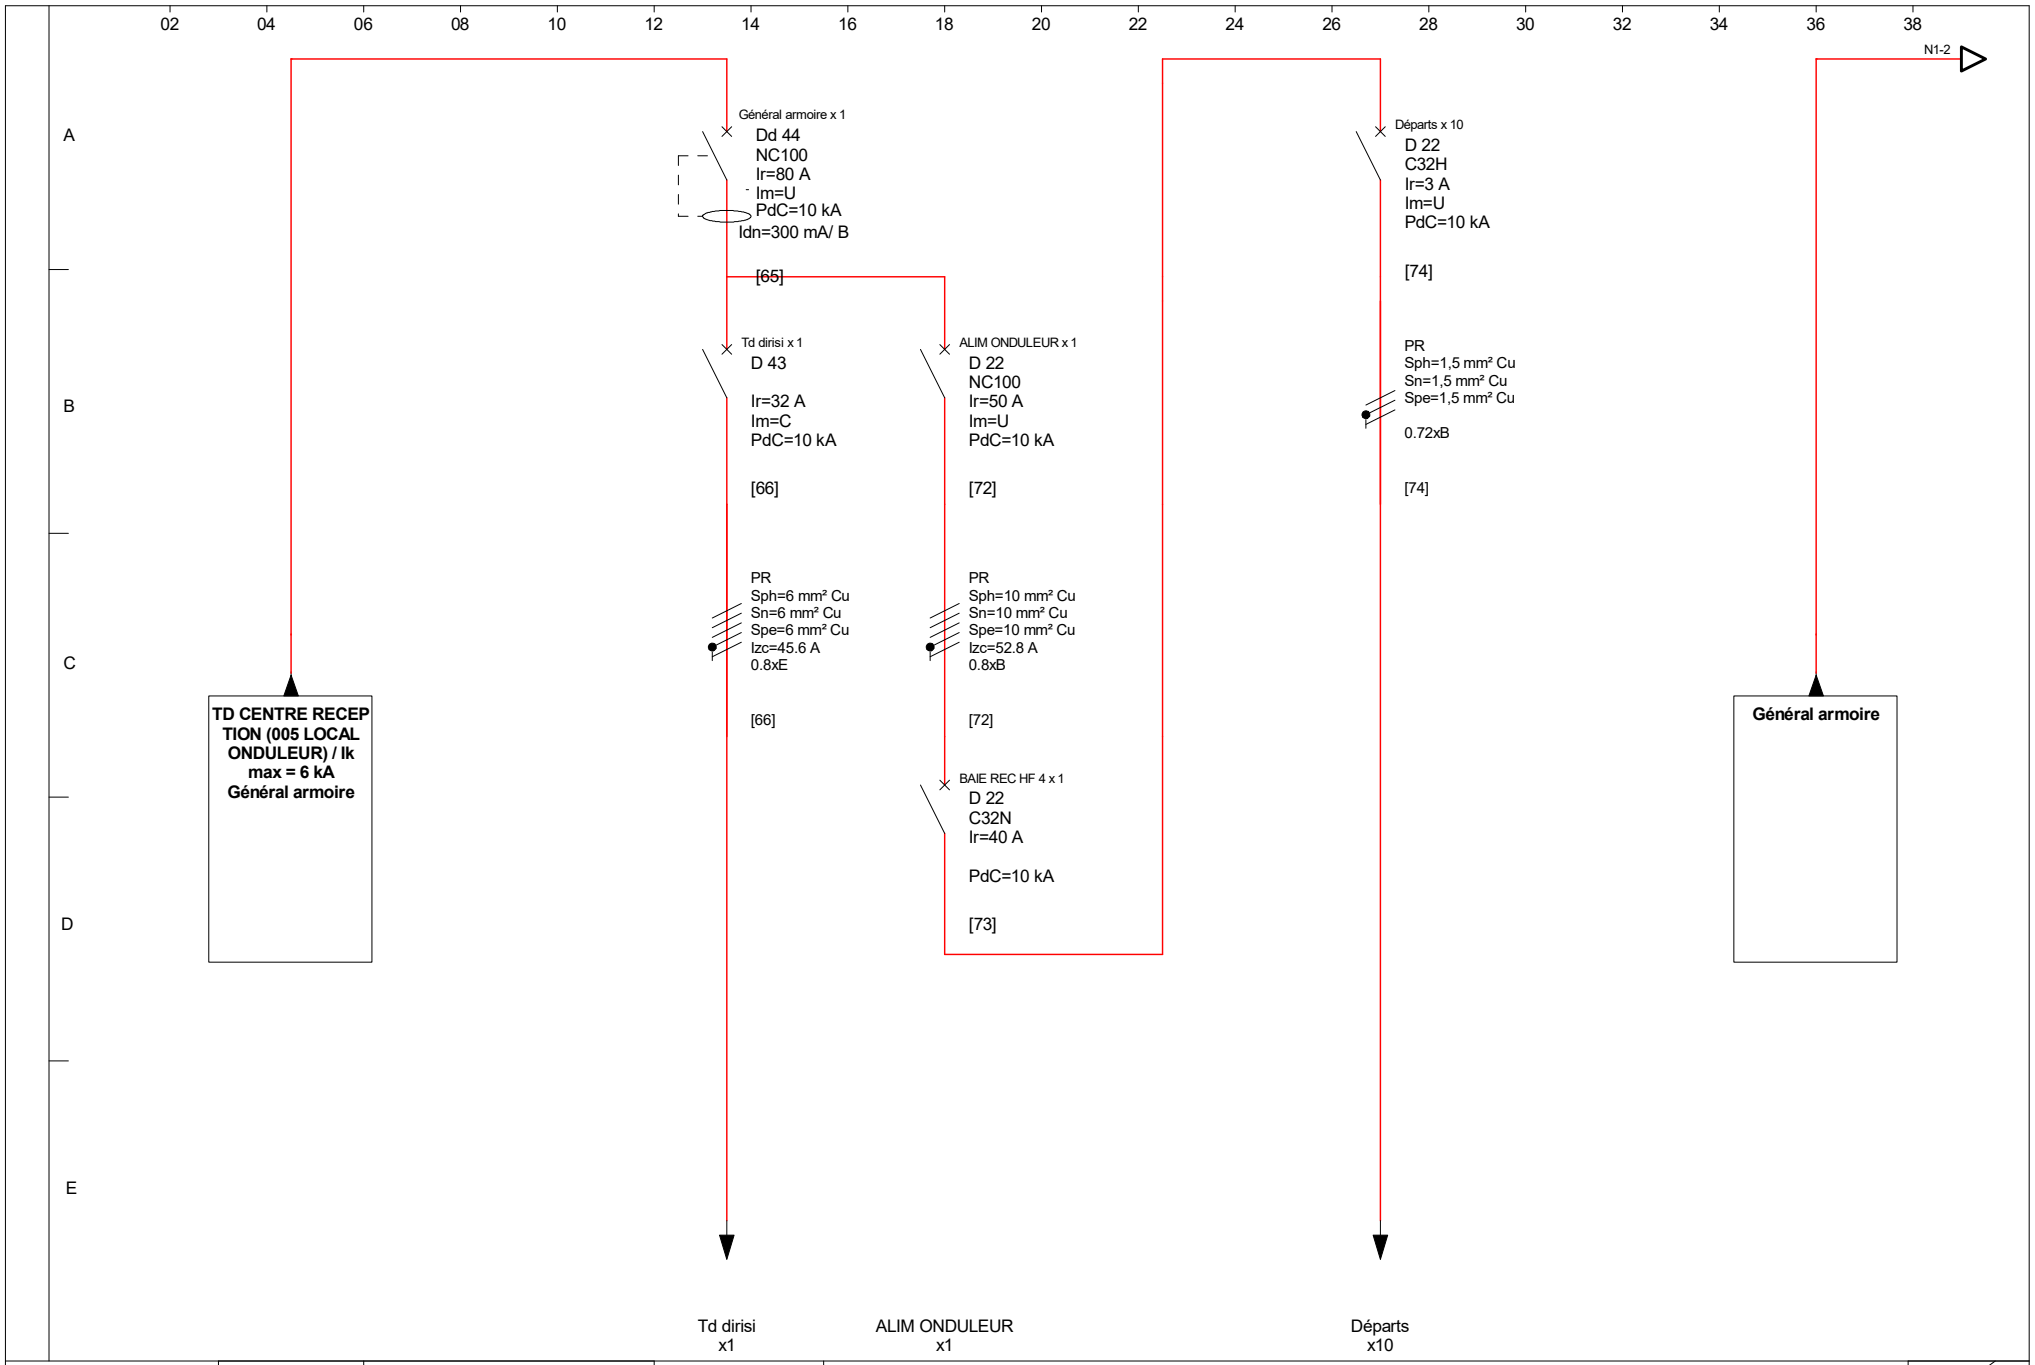

DEKRA	N° de rapport	123363292601R035	IkMax=2.5 kA [64]	**TD SECOURU**	9/10
	DATE	09/04/2026		*(005 LOCAL ONDULEUR)*	F_008

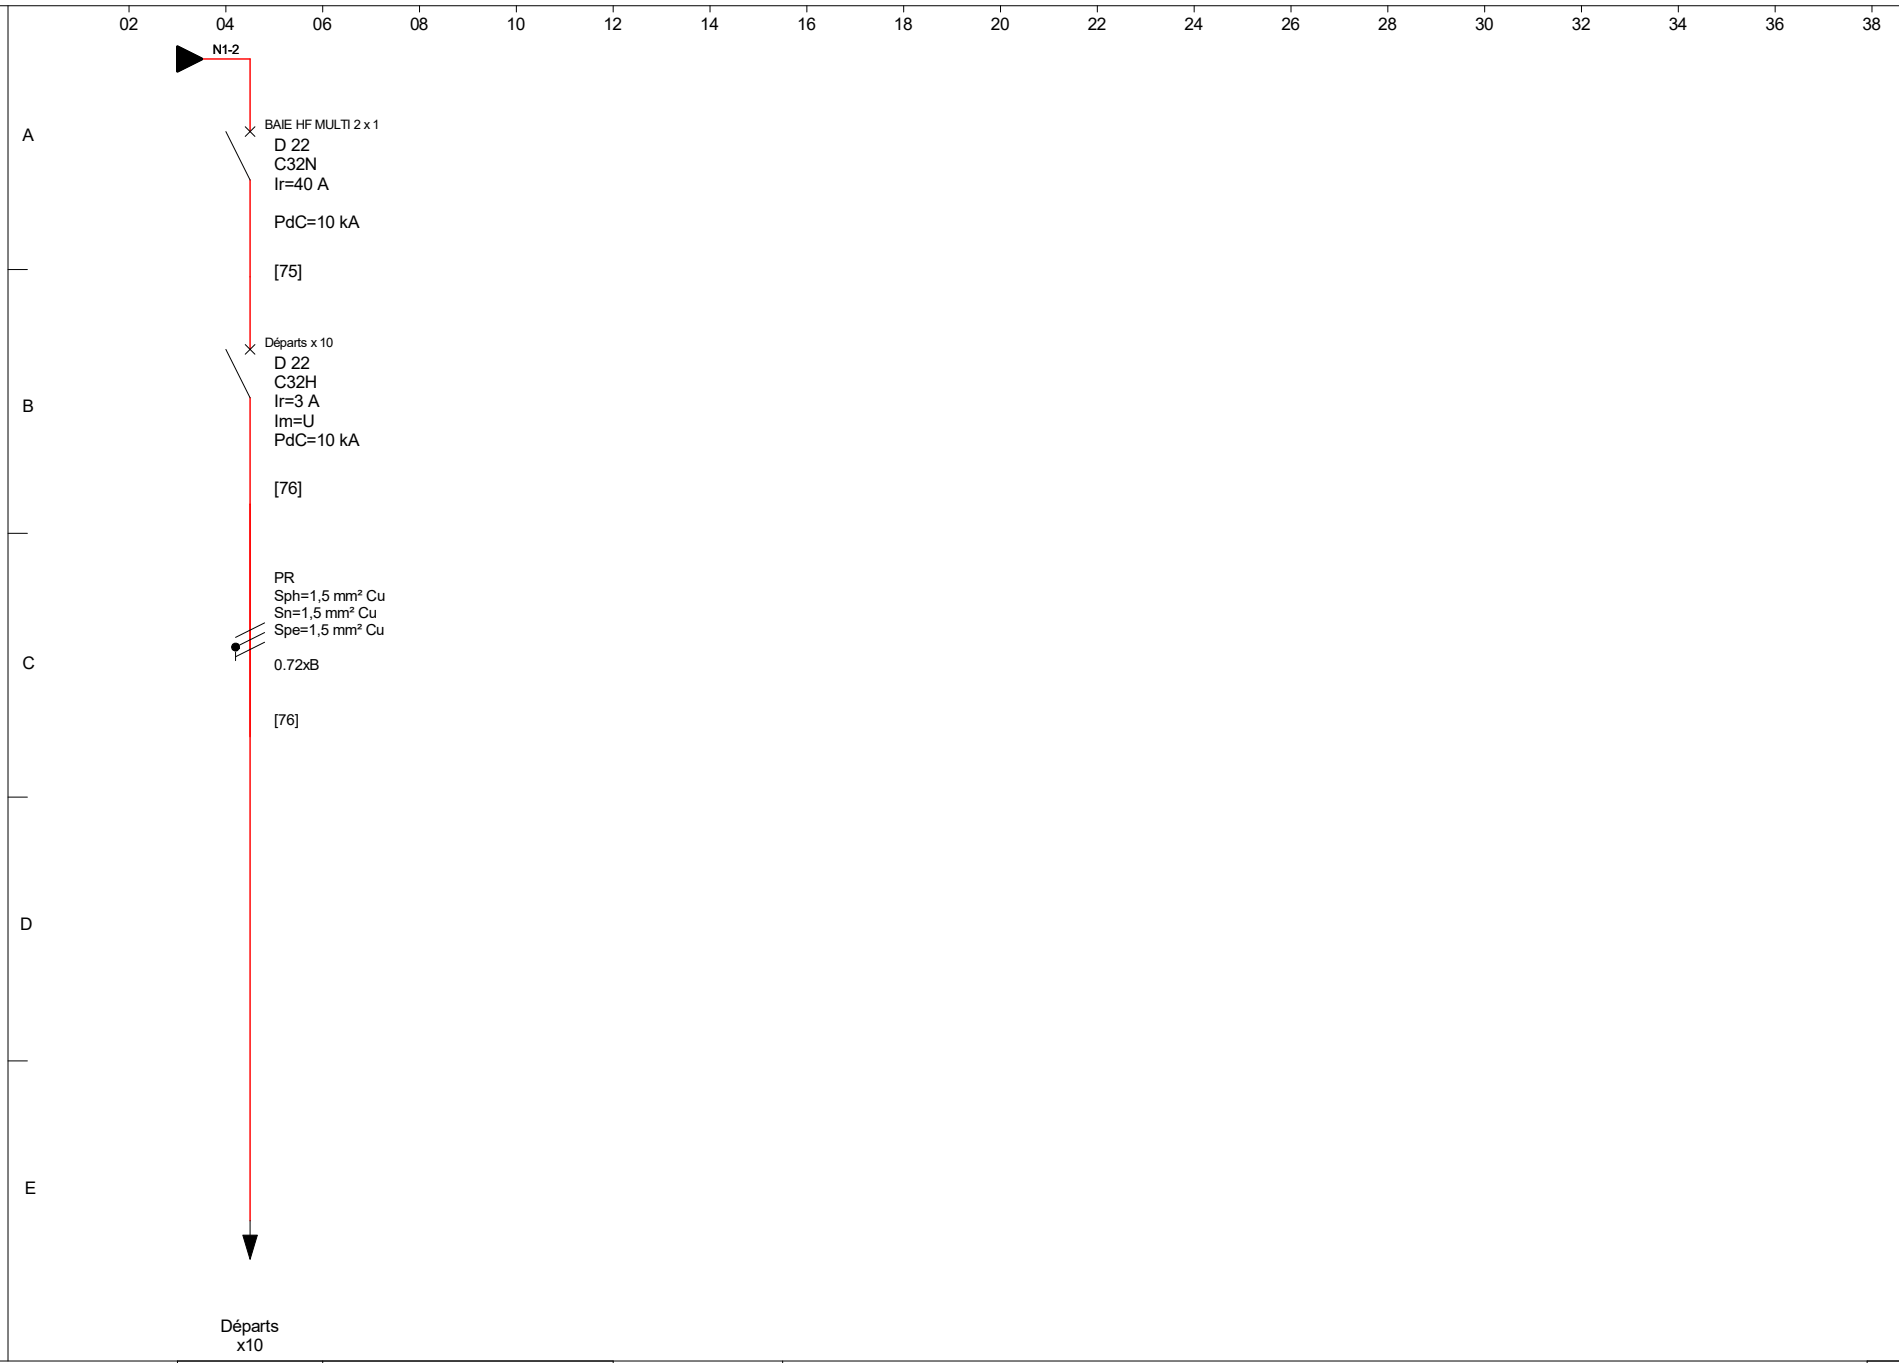

DEKRA	N° de rapport	123363292601R035	IkMax=2.5 kA [64]	**TD SECOURU** *(005 LOCAL ONDULEUR)*	10/10
	DATE	09/04/2026			F_009