974411800Y_0028_CVP_IEL_20260331

SOMMAIRE

	FOLIOS
TABLEAU HT Normal - POSTE HT Transformation (MERLIN GERIN - SM6 - Ur = 24 kV)	F_050 à F_050
TABLEAU HT - POSTE HT Transformation	F_051 à F_051

DOSSIER REALISE AVEC LE LOGICIEL Pack'Elec

DETACHEMENT AIR 181

Gillot
Roland Garros - 974411800Y
97438 STE MARIE - REUNION

N° de rapport : 123363292601R002

Schéma de principe unifilaire : HAUTE TENSION

DEKRA

ACT EXPLOIT OCEAN INDIEN

167 Chaussée Royale
97460 SAINT PAUL

Tél : 02.62.97.42.99


Fax :

Algo'Tech INFORMATIQUE


NOMBRE DE PAGES 3

Ce document est un "schéma de principe", élément du rapport référencé.
Ce n'est notamment pas un "schéma fonctionnel" utilisable pour des opérations d'exploitation ou de maintenance.

Les numéros indiqués en blanc sur fond noir correspondent aux numéros d'observations figurant dans le rapport

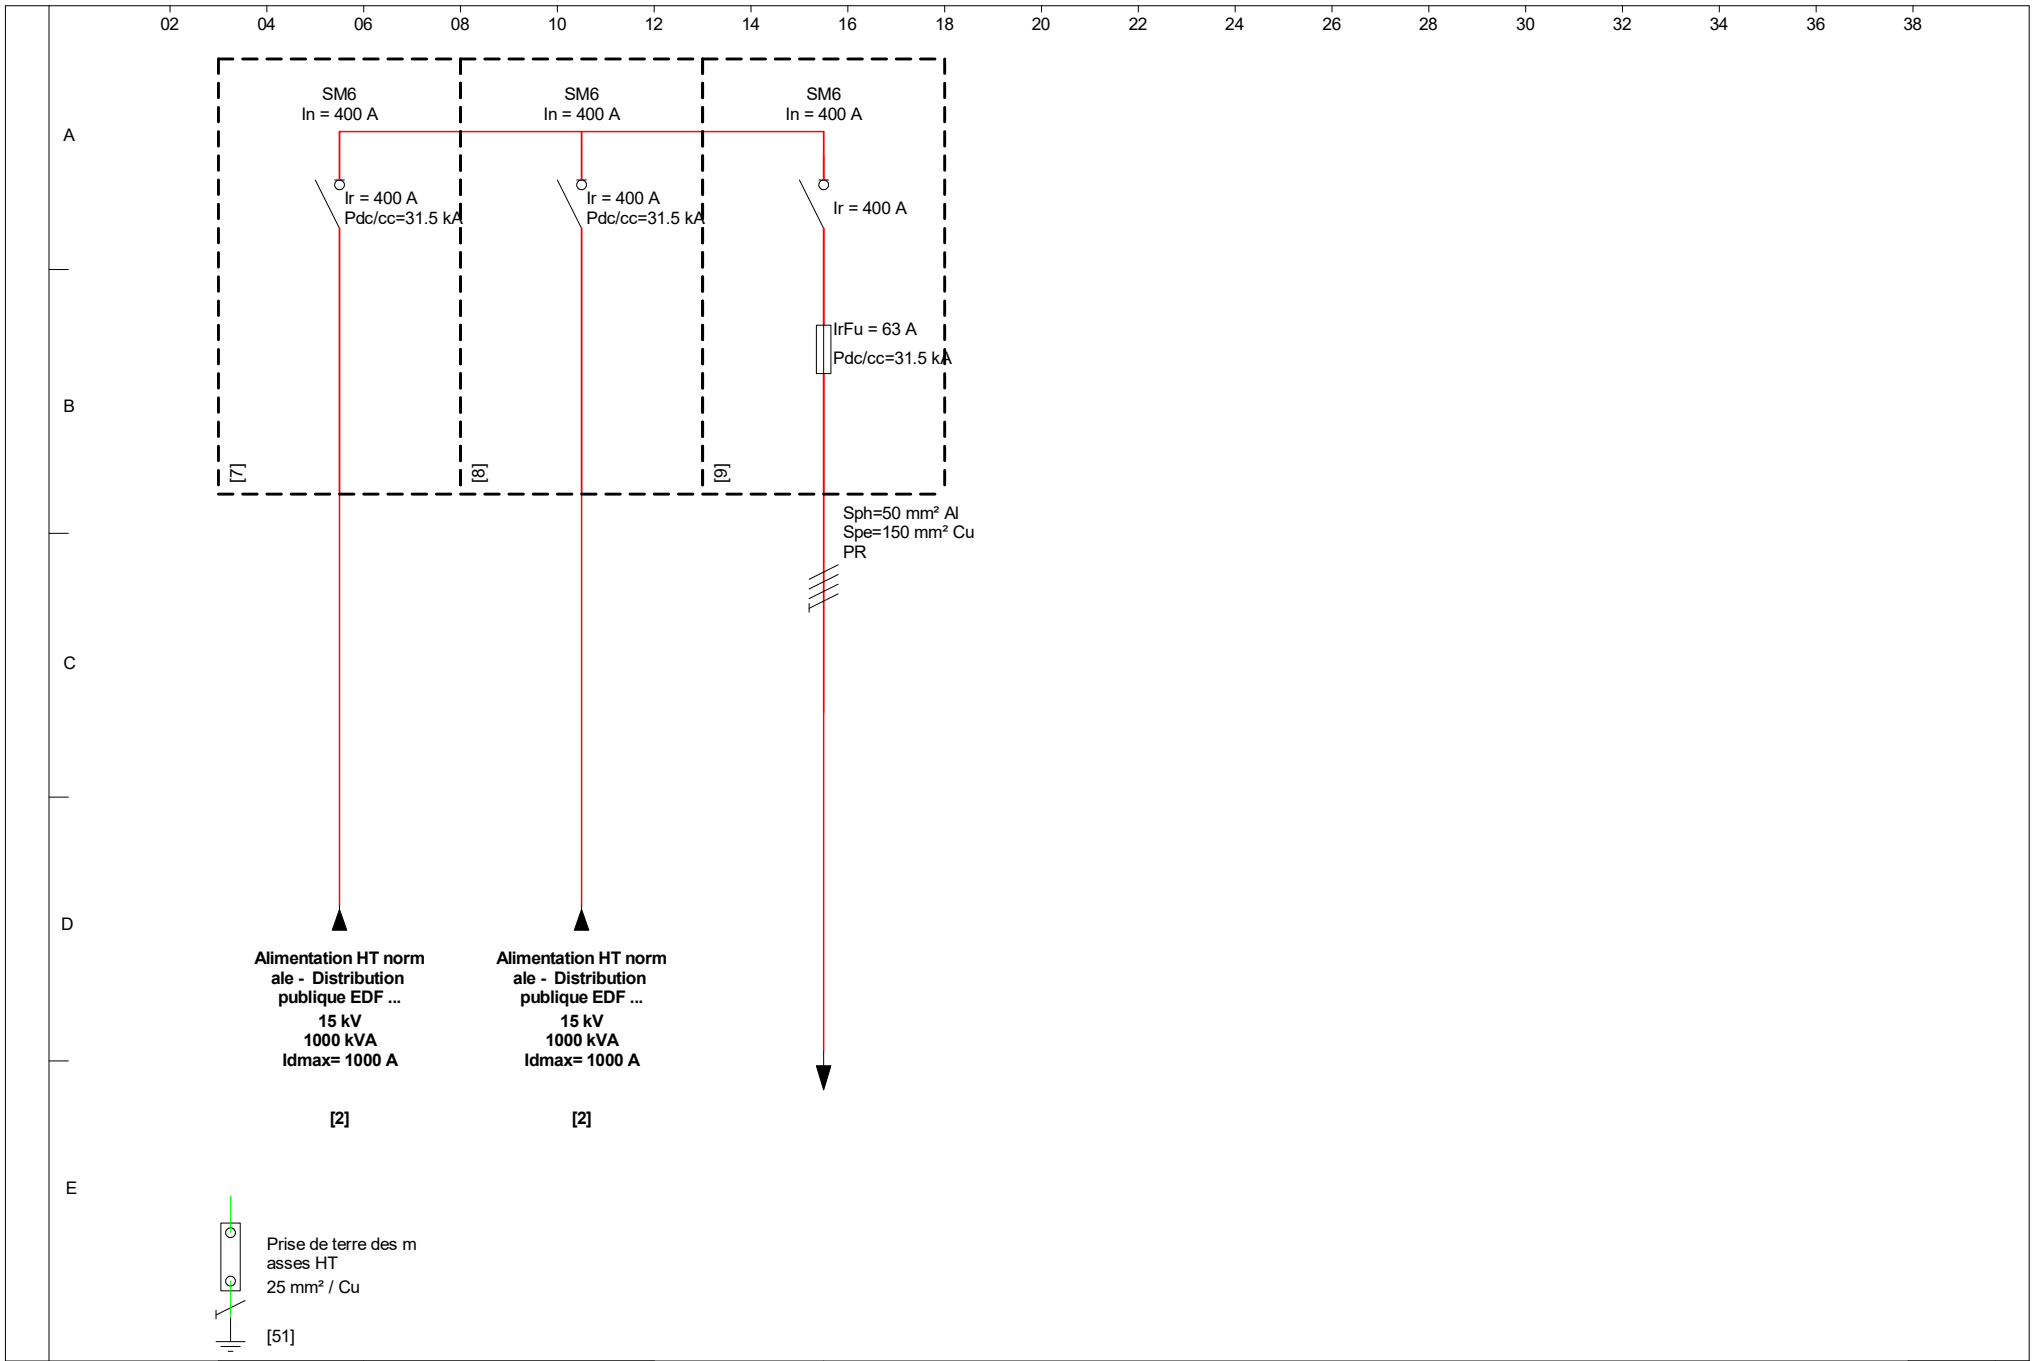

DEKRA	N° de rapport	123363292601R002	[6]	**TABLEAU HT Normal - POSTE HT Transformation** *(MERLIN GERIN - SM6 - Ur = 24 kV)*
	DATE	30/03/2026		2/3 F_050

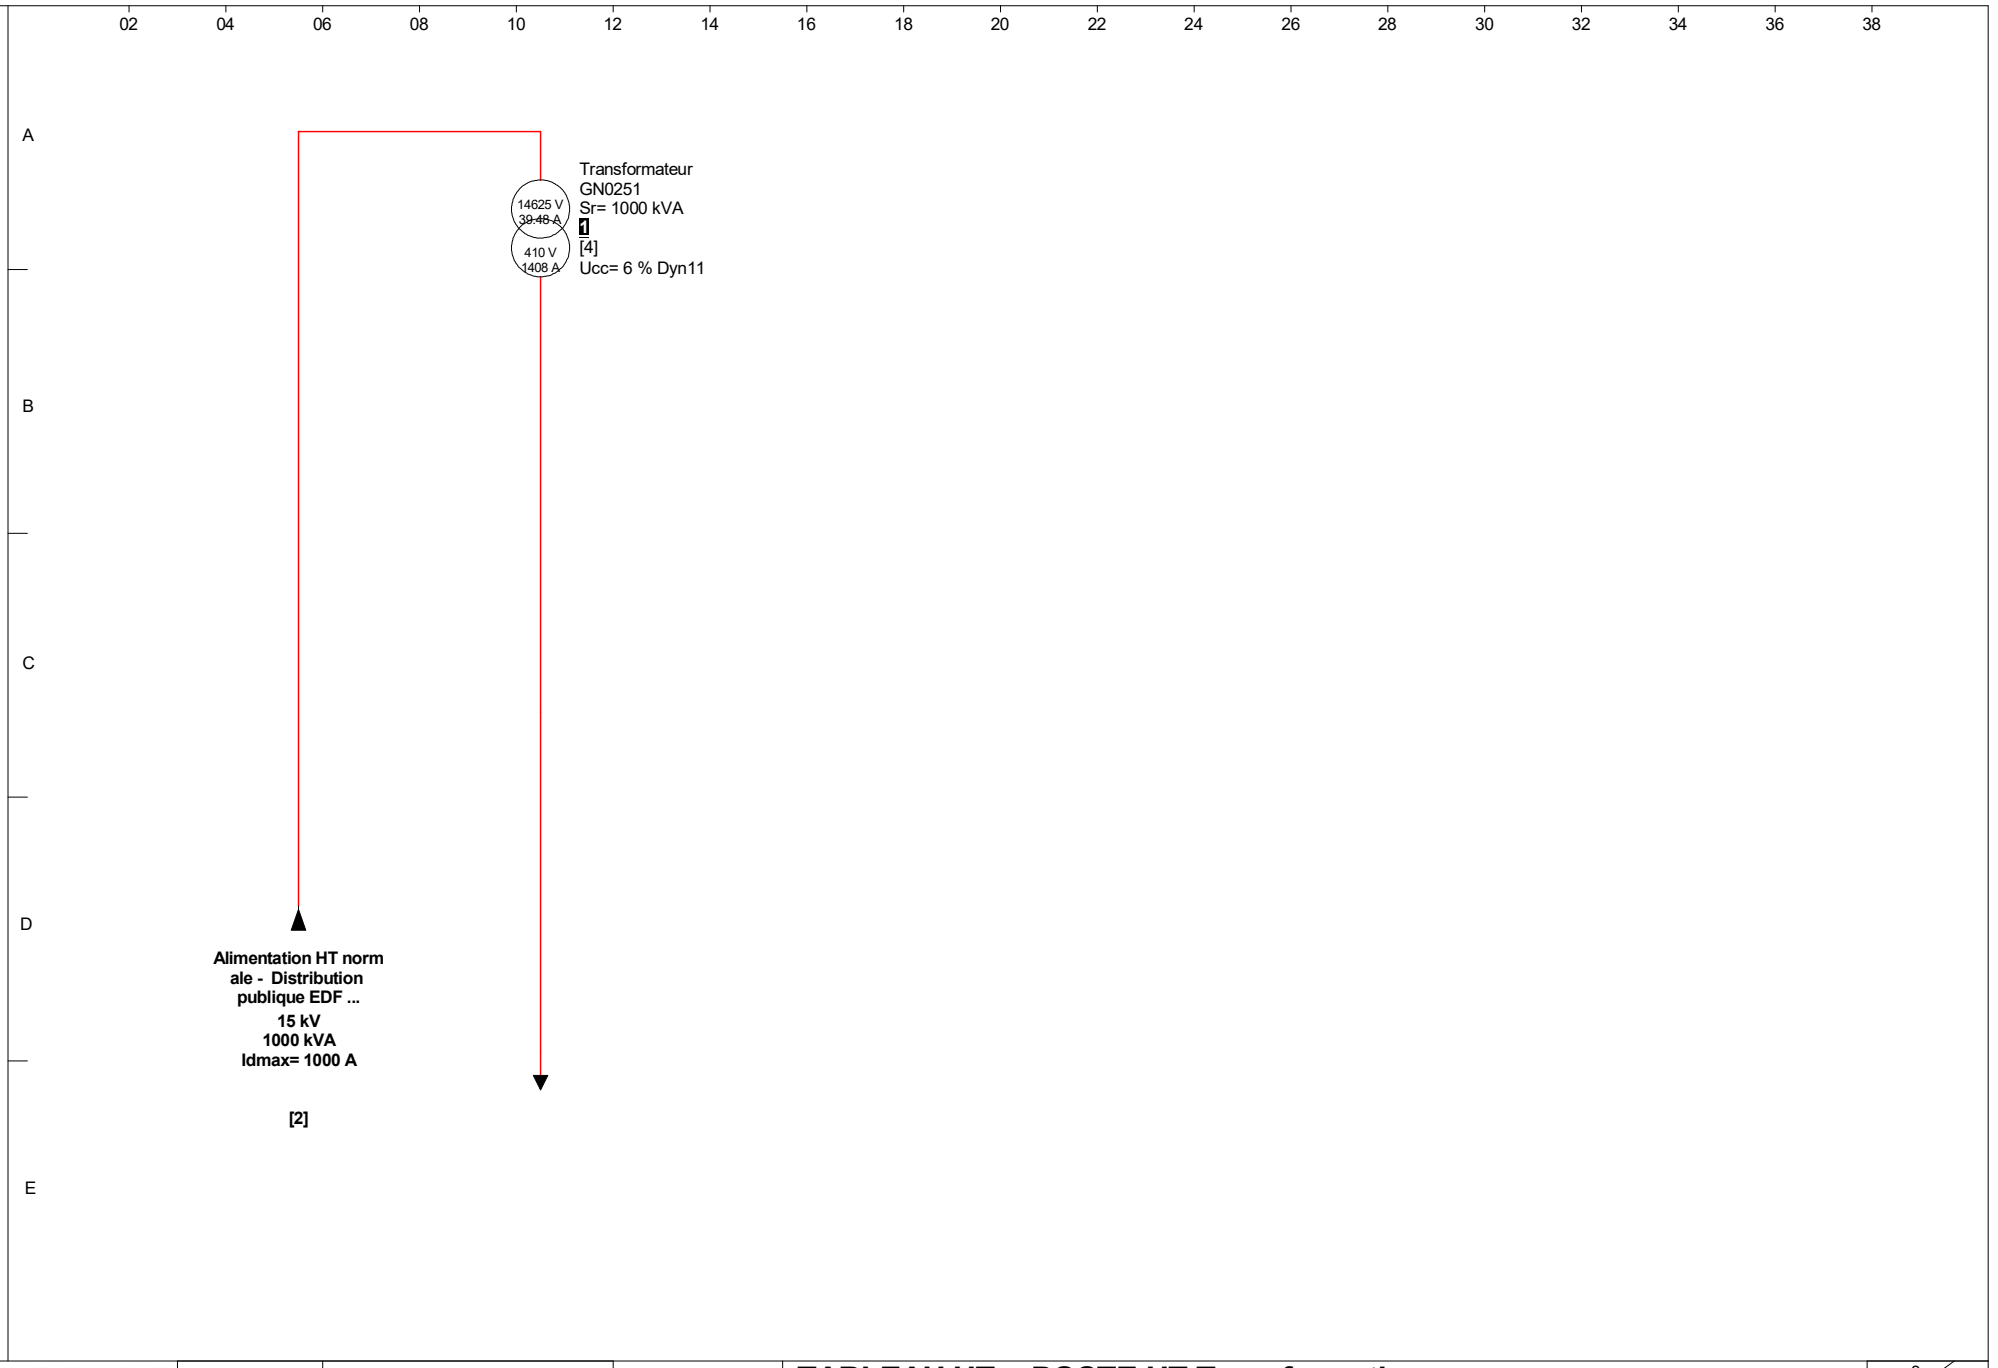
02 04 06 08 10 12 14 16 18 20 22 24 26 28 30 32 34 36 38
A
B
C
D
E
14625 V
39.48 A
410 V
1408 A
Transformateur
GN0251
Sr= 1000 kVA
1
[4]
Ucc= 6 % Dyn11
Alimentation HT norm
ale - Distribution
publique EDF ...
15 kV
1000 kVA
Idmax= 1000 A
[2]

974411800Y_0028_CVP_IEL_20260331

SOMMAIRE

	FOLIOS
TGBT (BAT 28 / LOCAL GE 001)	F_001 à F_005

DOSSIER REALISE AVEC LE LOGICIEL Pack'Elec

DETACHEMENT AIR 181

Gillot
Roland Garros - 974411800Y
97438 STE MARIE - REUNION

N° de rapport : 123363292601R002

Schéma de principe unifilaire : BASSE TENSION

ACT EXPLOIT OCEAN INDIEN

167 Chaussée Royale
97460 SAINT PAUL

Tél : 02.62.97.42.99


Fax :

Algo'Tech INFORMATIQUE


NOMBRE DE PAGES 6

Ce document est un "schéma de principe", élément du rapport référencé.
Ce n'est notamment pas un "schéma fonctionnel" utilisable pour des opérations d'exploitation ou de maintenance.


Les numéros indiqués en blanc sur fond noir correspondent aux numéros d'observations figurant dans le rapport

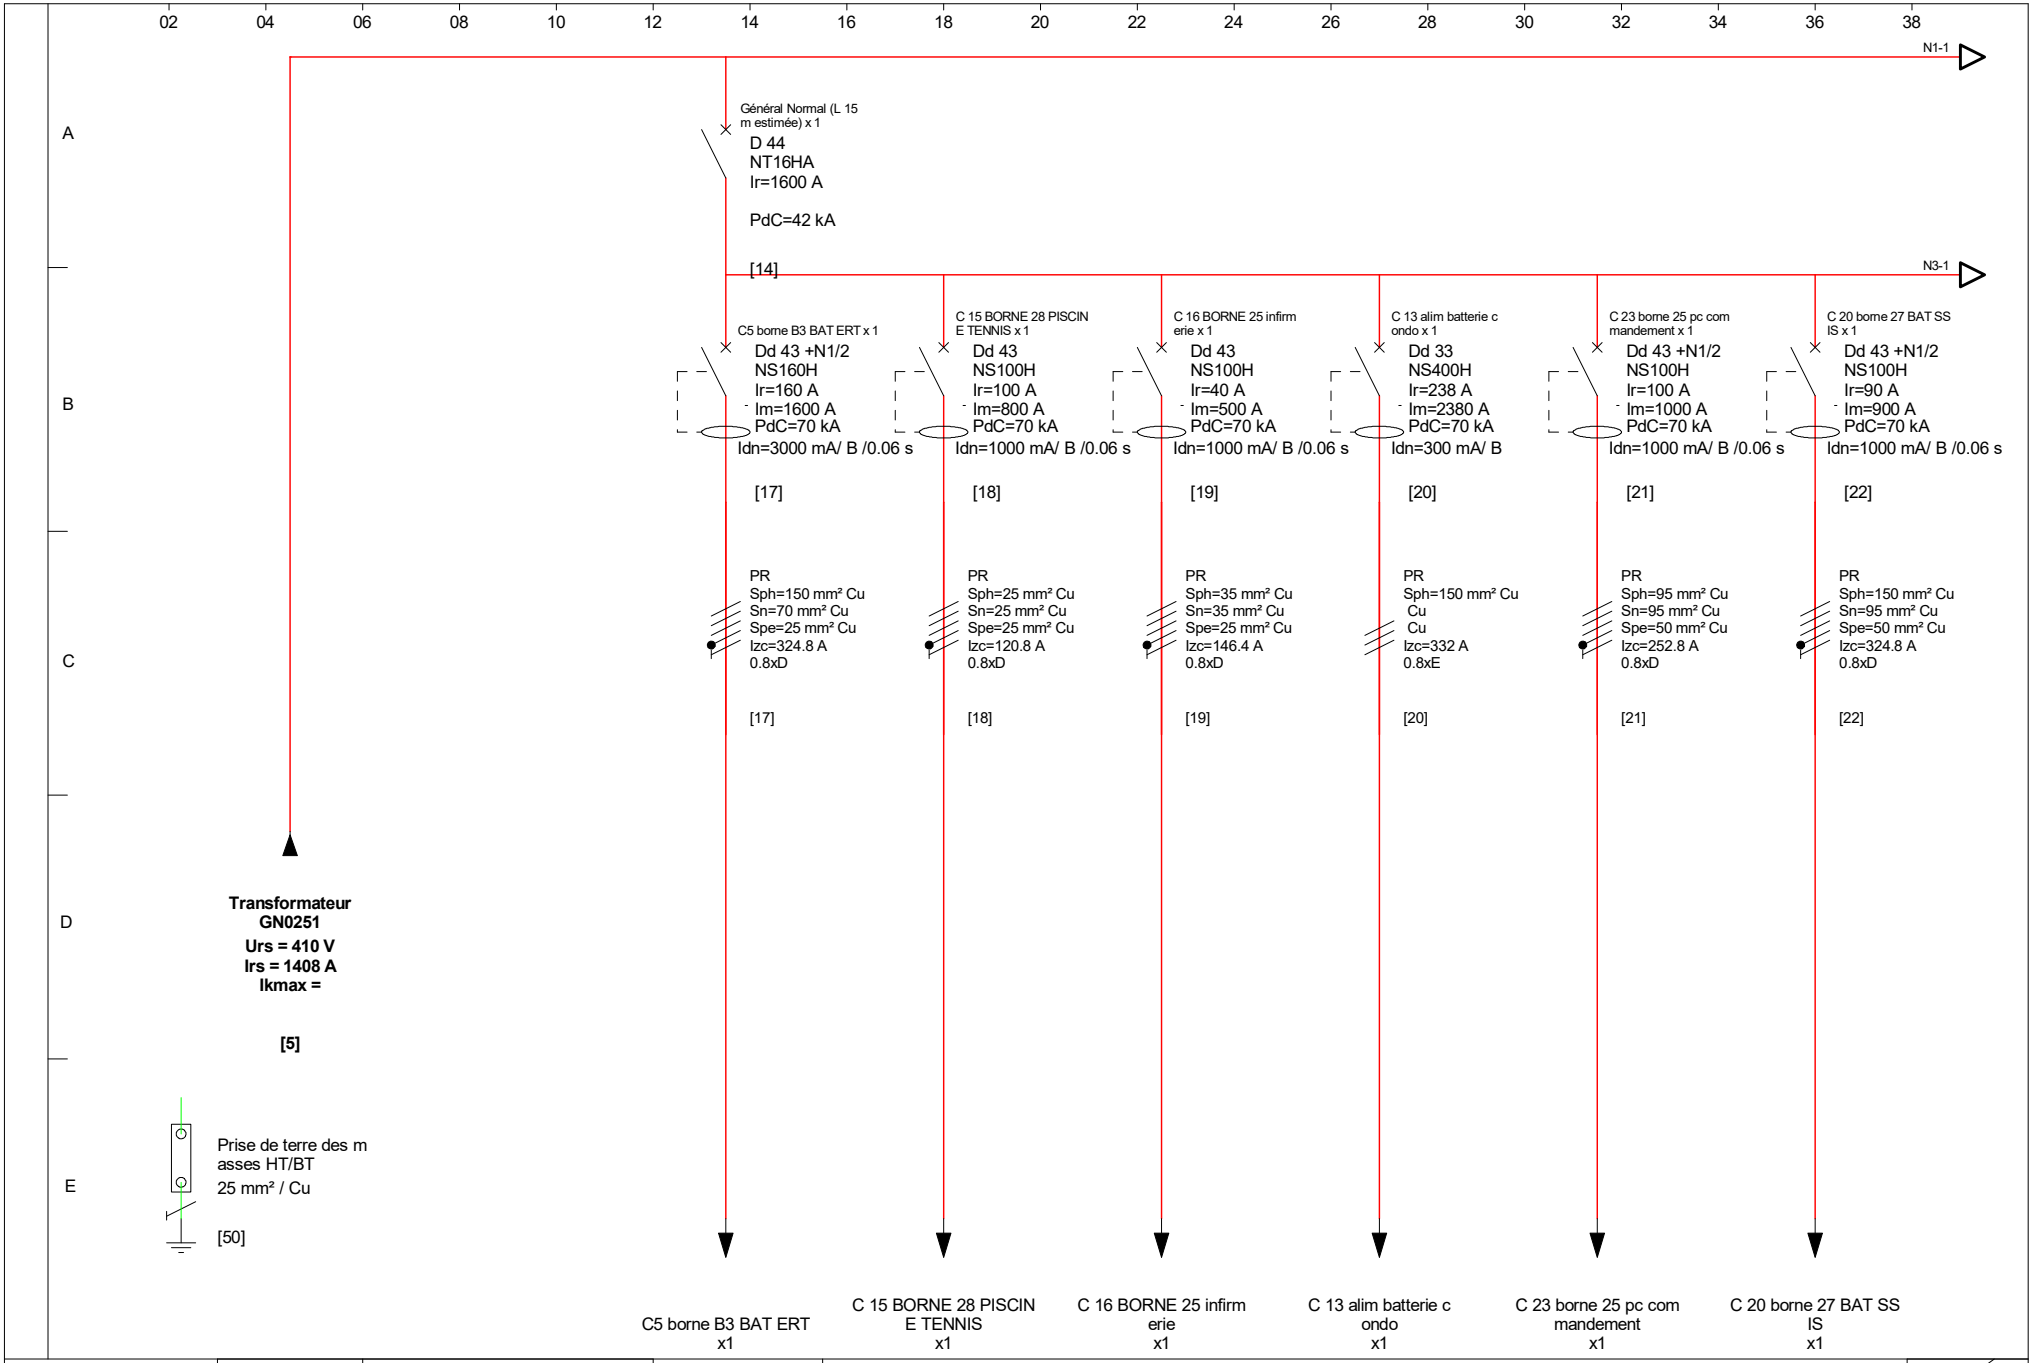


DEKRA	N° de rapport	123363292601R002	IkMax=20 kA [12]	**TGBT** *(BAT 28 / LOCAL GE 001)*
	DATE	30/03/2026		2/6 F_001

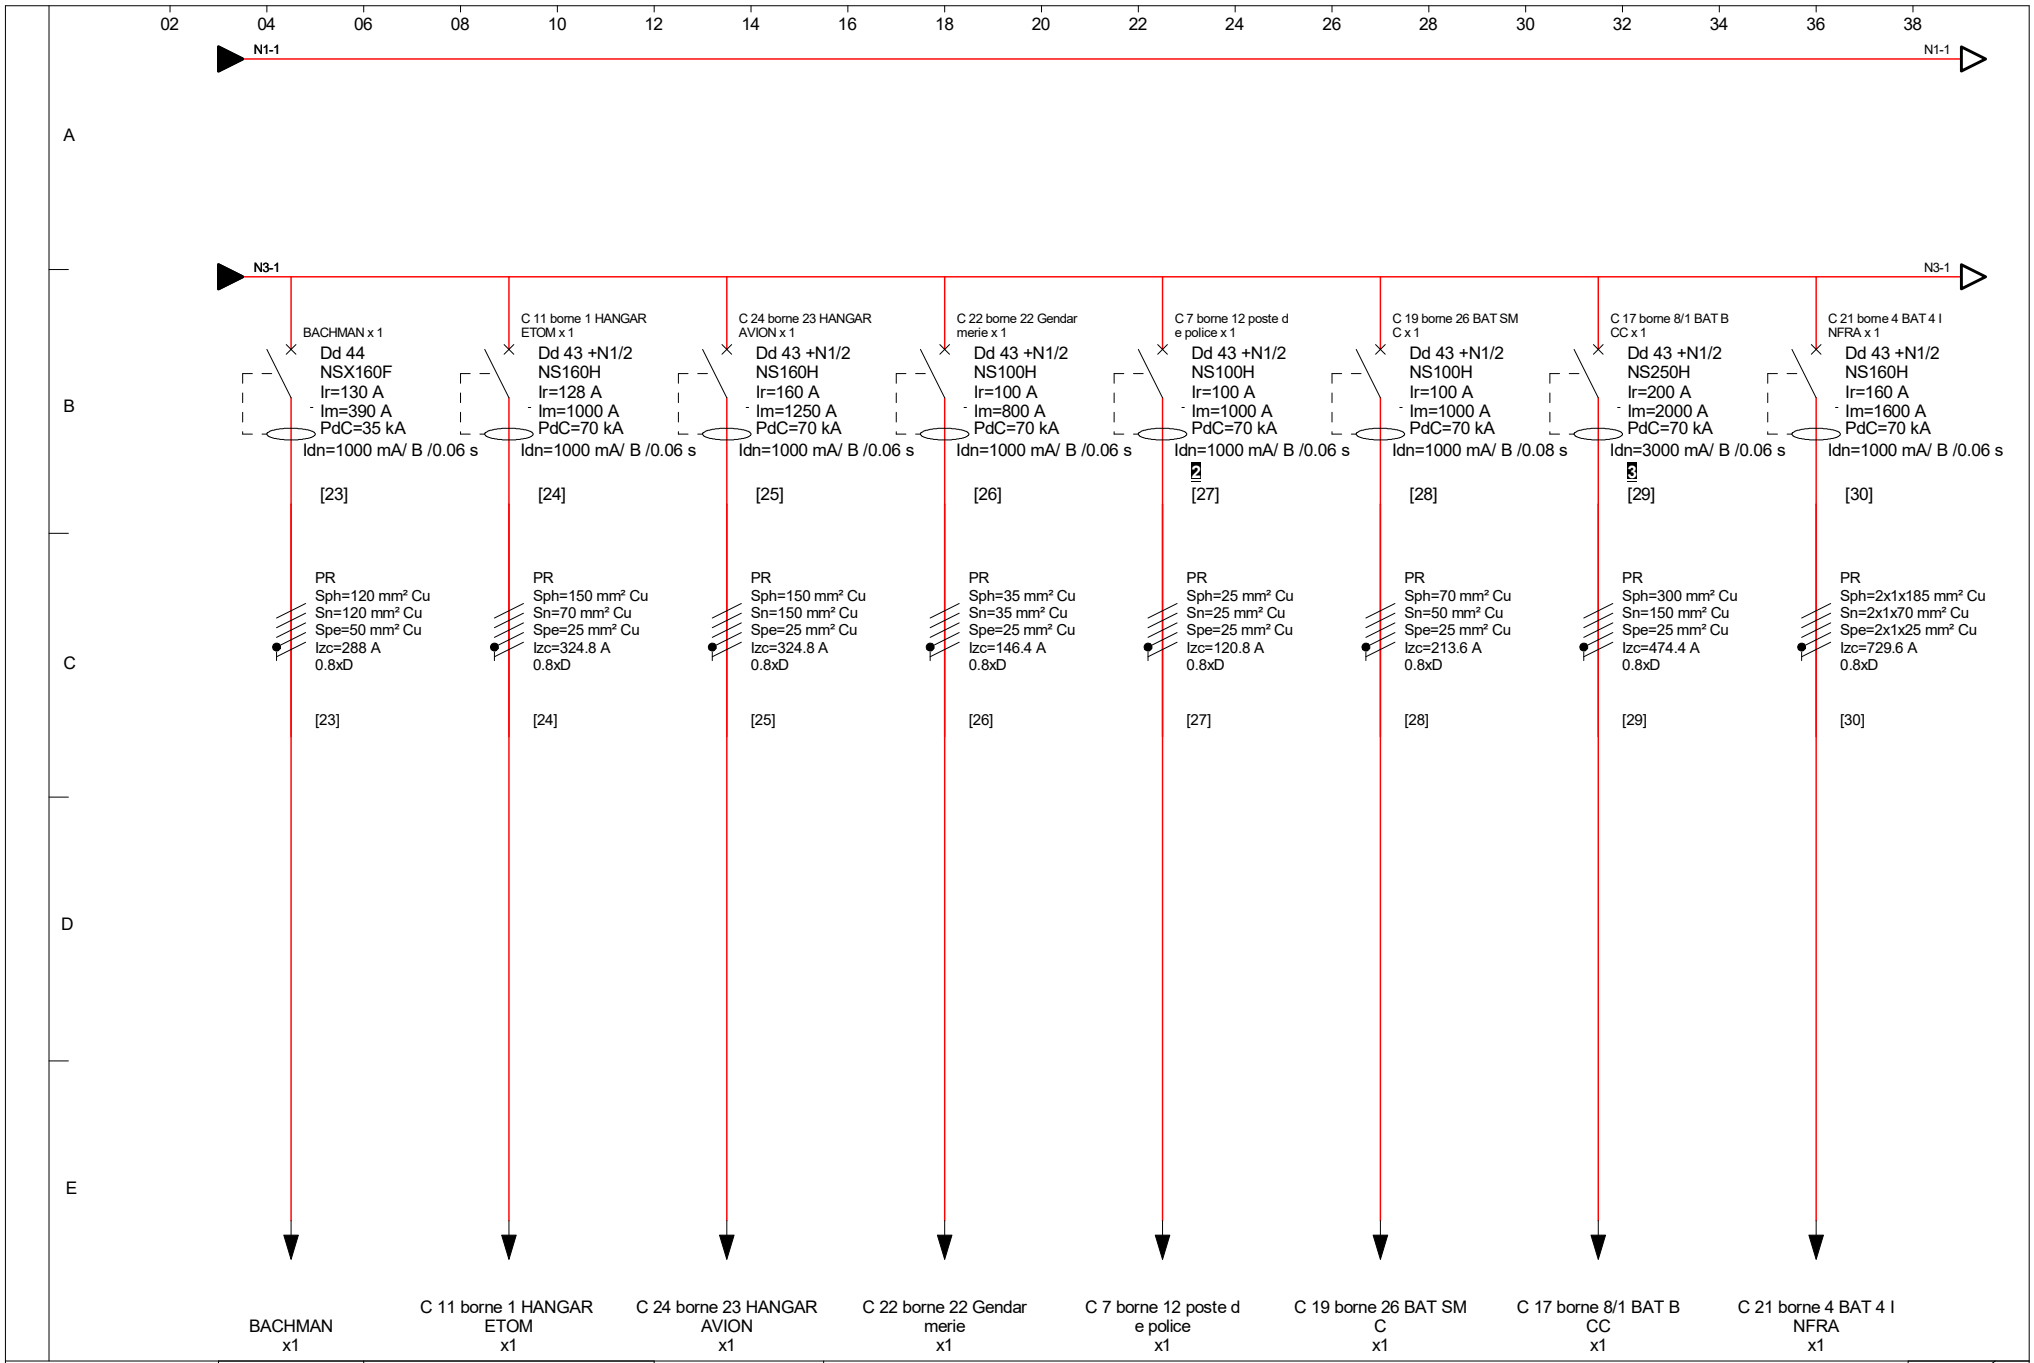


DEKRA	N° de rapport	123363292601R002	IkMax=20 kA [12]	**TGBT**
	DATE	30/03/2026		*(BAT 28 / LOCAL GE 001)*

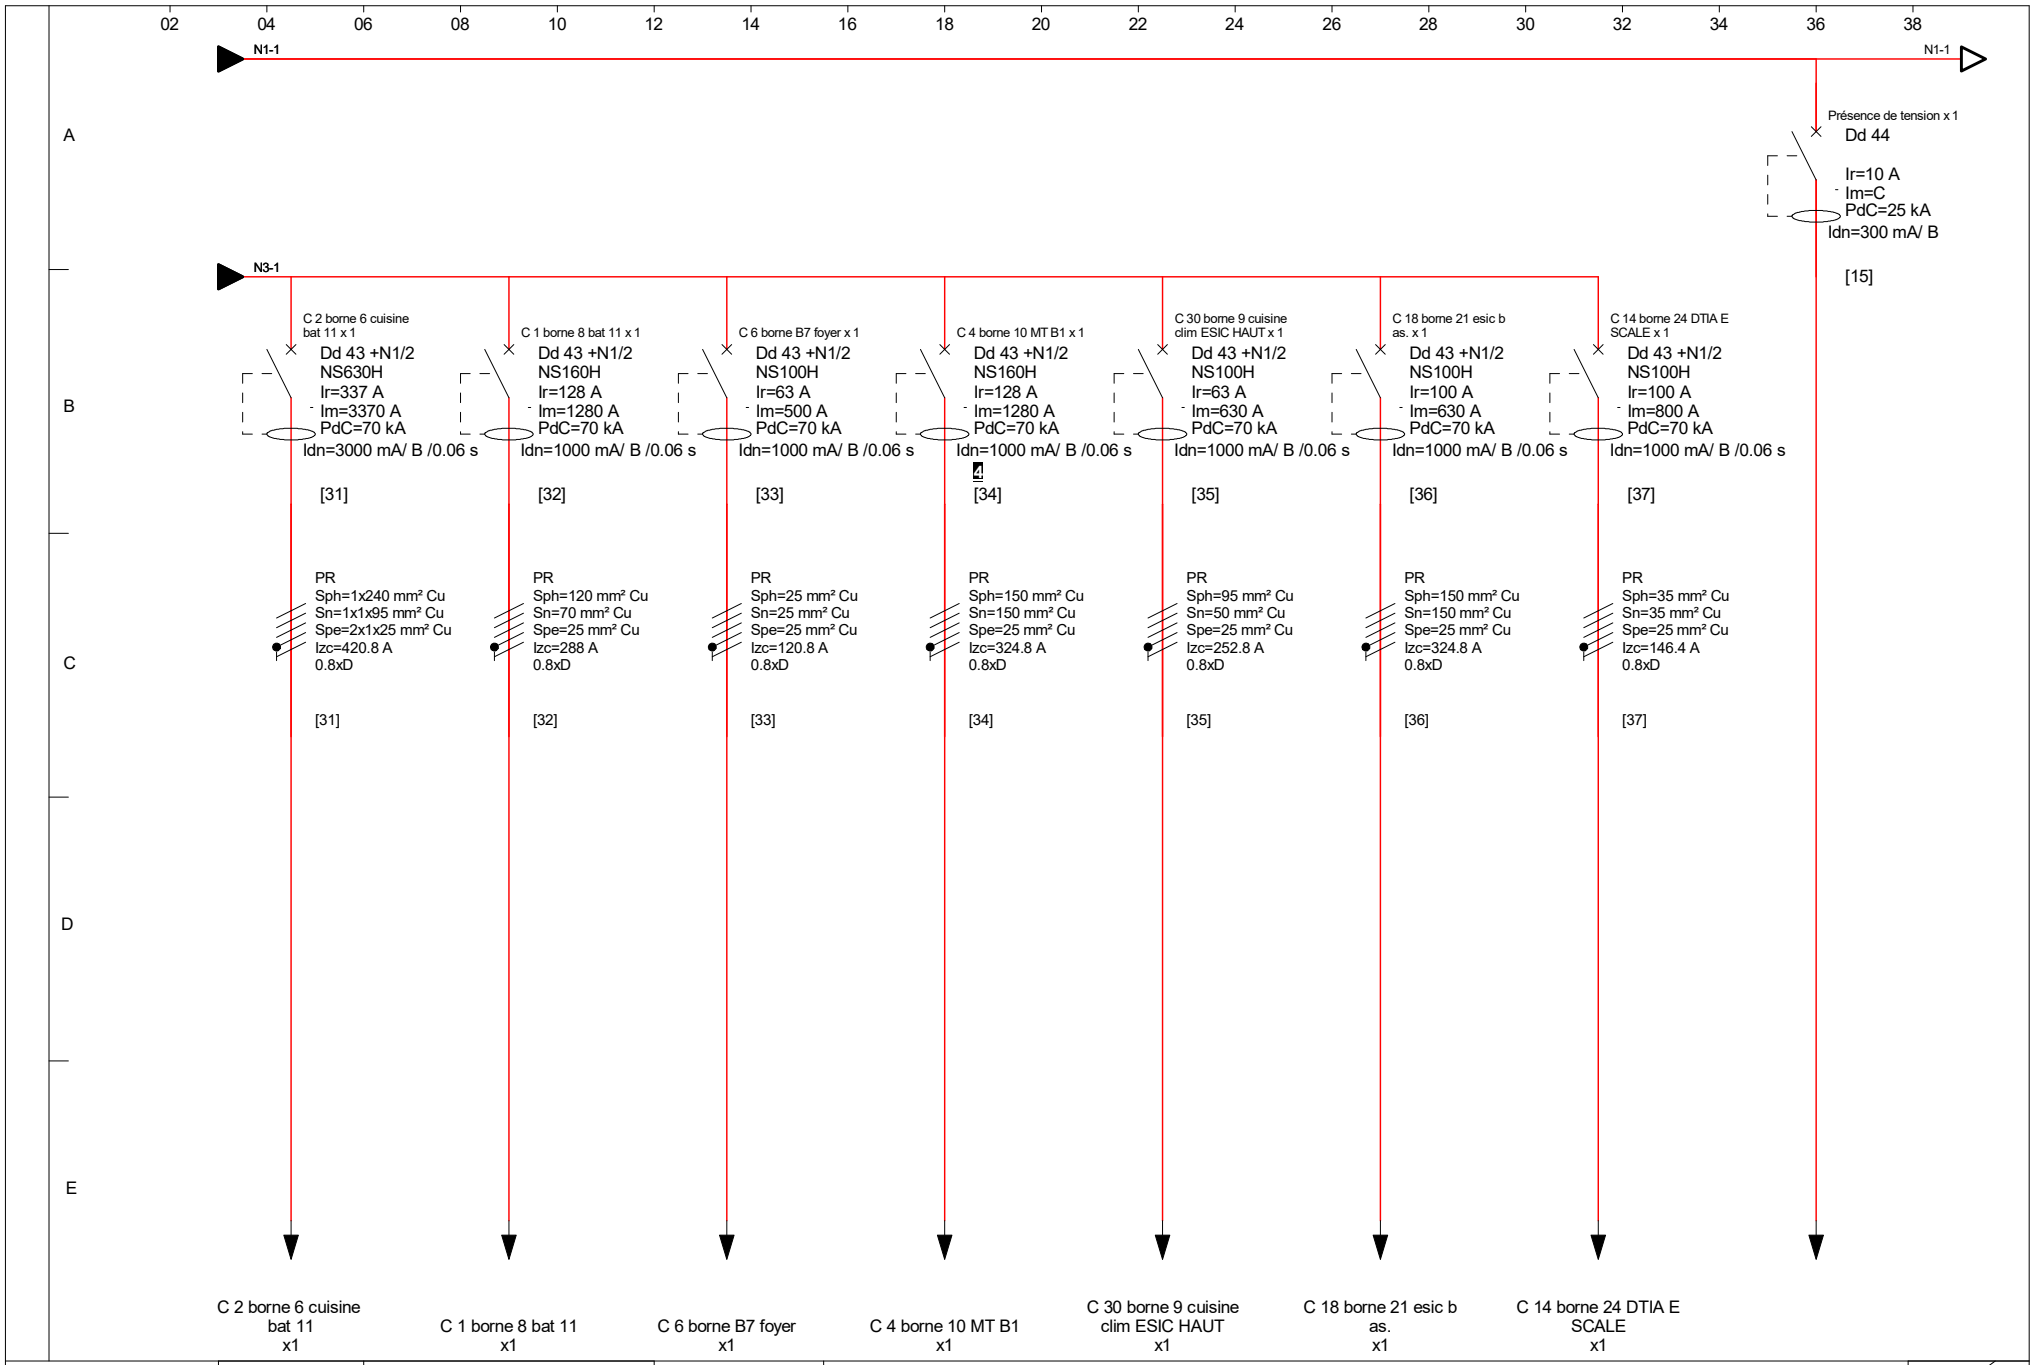

DEKRA	N° de rapport	123363292601R002	IkMax=20 kA [12]	**TGBT**
	DATE	30/03/2026		*(BAT 28 / LOCAL GE 001)*

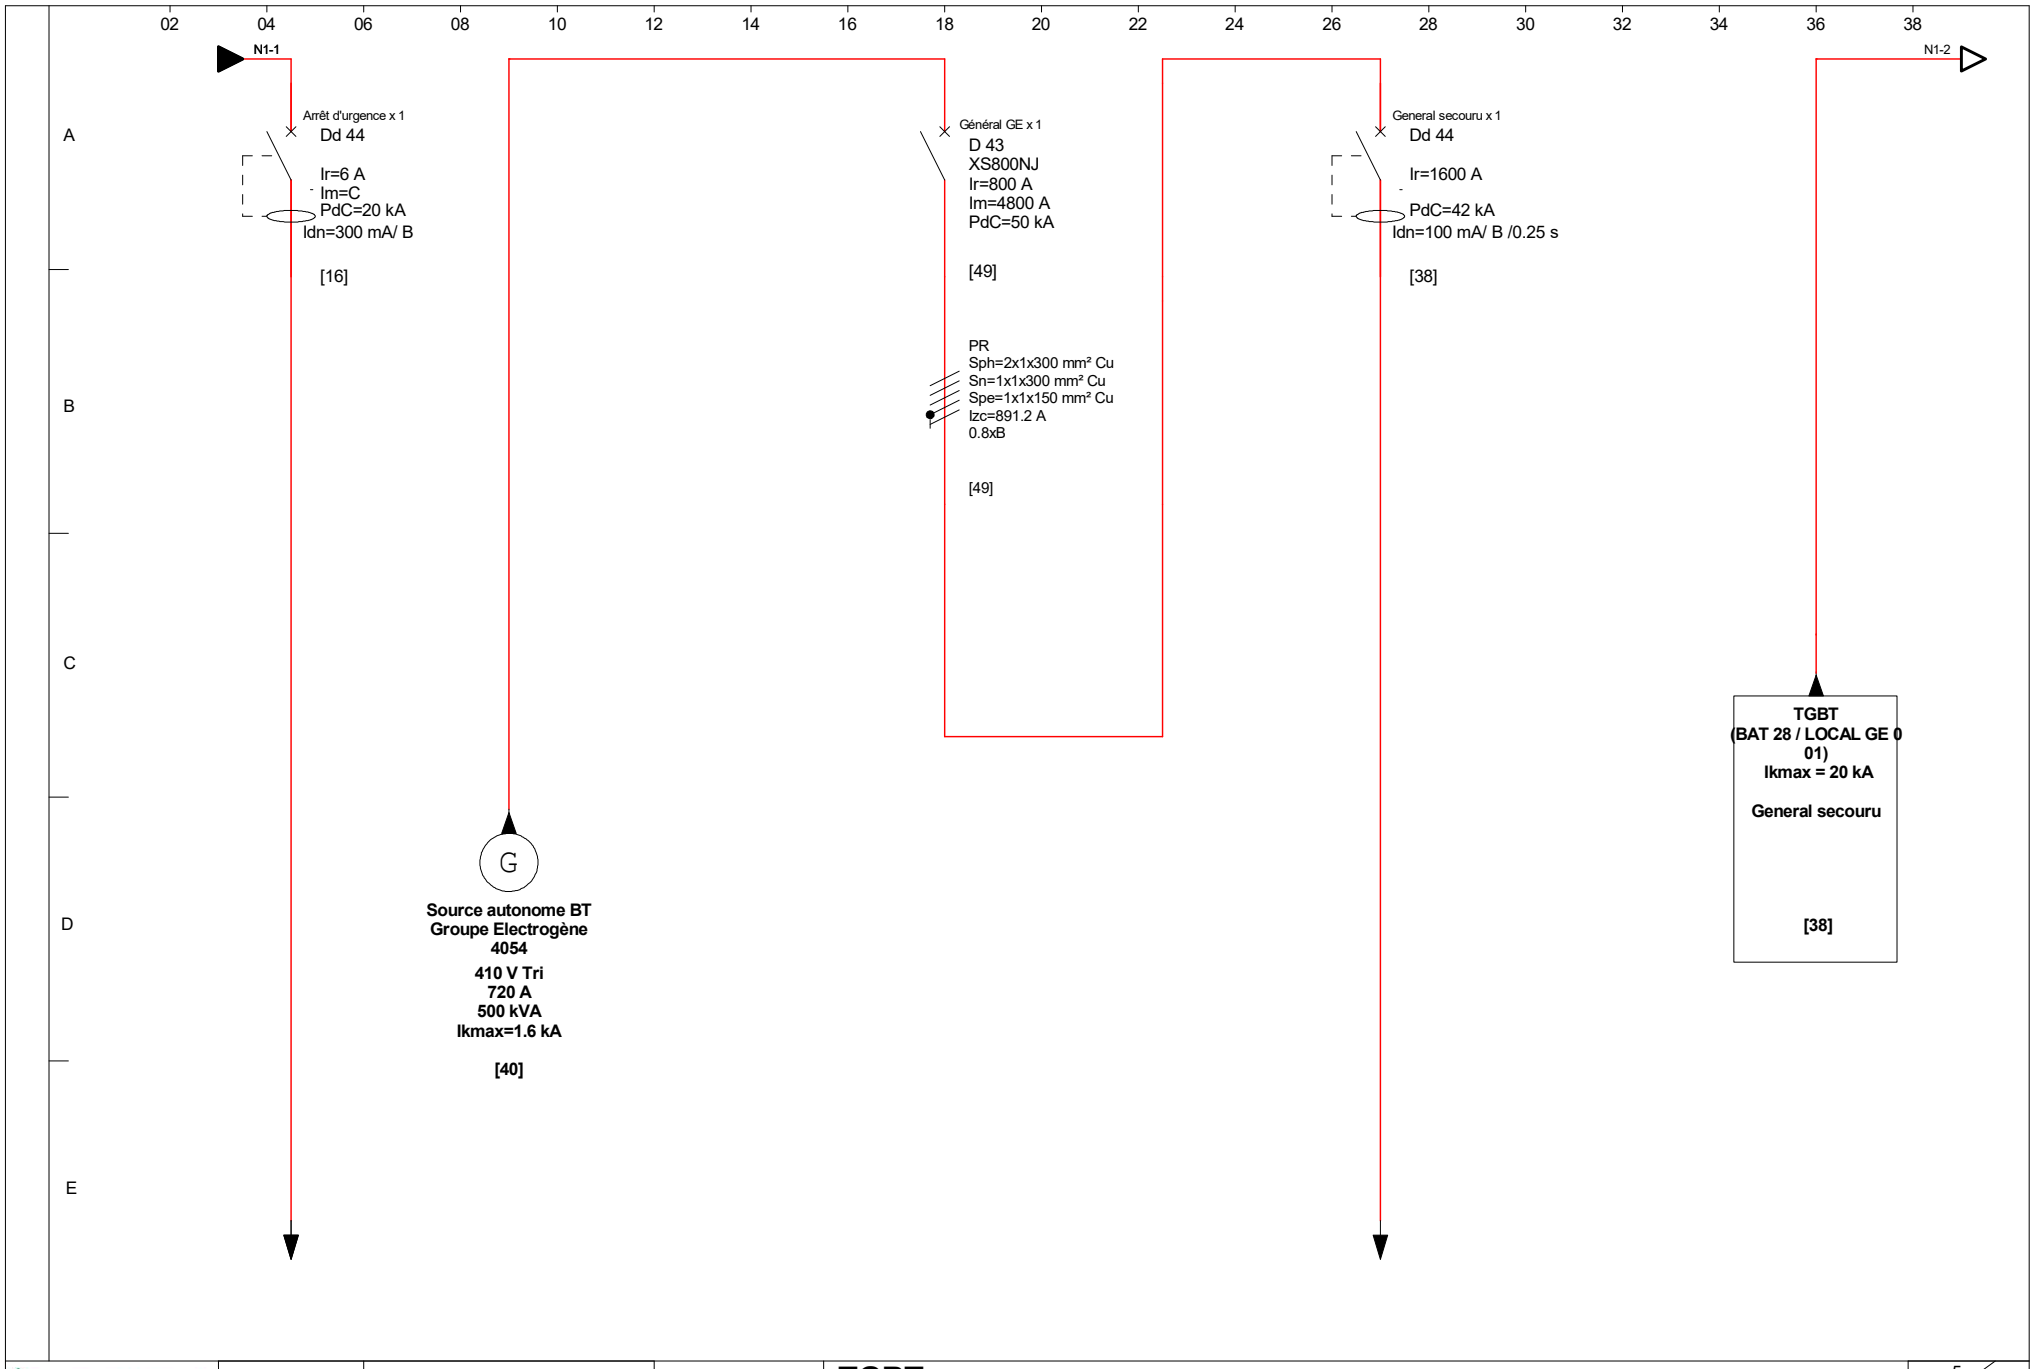
02 04 06 08 10 12 14 16 18 20 22 24 26 28 30 32 34 36 38
A
B
C
D
E
N1-1
N1-2
Arrêt d'urgence x 1
Dd 44
Ir=6 A
Im=C
PdC=20 kA
Idn=300 mA/ B
[16]
Général GE x 1
D 43
XS800NJ
Ir=800 A
Im=4800 A
PdC=50 kA
[49]
PR
Sph=2x1x300 mm² Cu
Sn=1x1x300 mm² Cu
Spe=1x1x150 mm² Cu
Izc=891.2 A
0.8xB
[49]
General secouru x 1
Dd 44
Ir=1600 A
PdC=42 kA
Idn=100 mA/ B /0.25 s
[38]
G
Source autonome BT
Groupe Electrogène
4054
410 V Tri
720 A
500 kVA
Ikmax=1.6 kA
[40]
TGBT
(BAT 28 / LOCAL GE 0 01)
Ikmax = 20 kA
General secouru
[38]

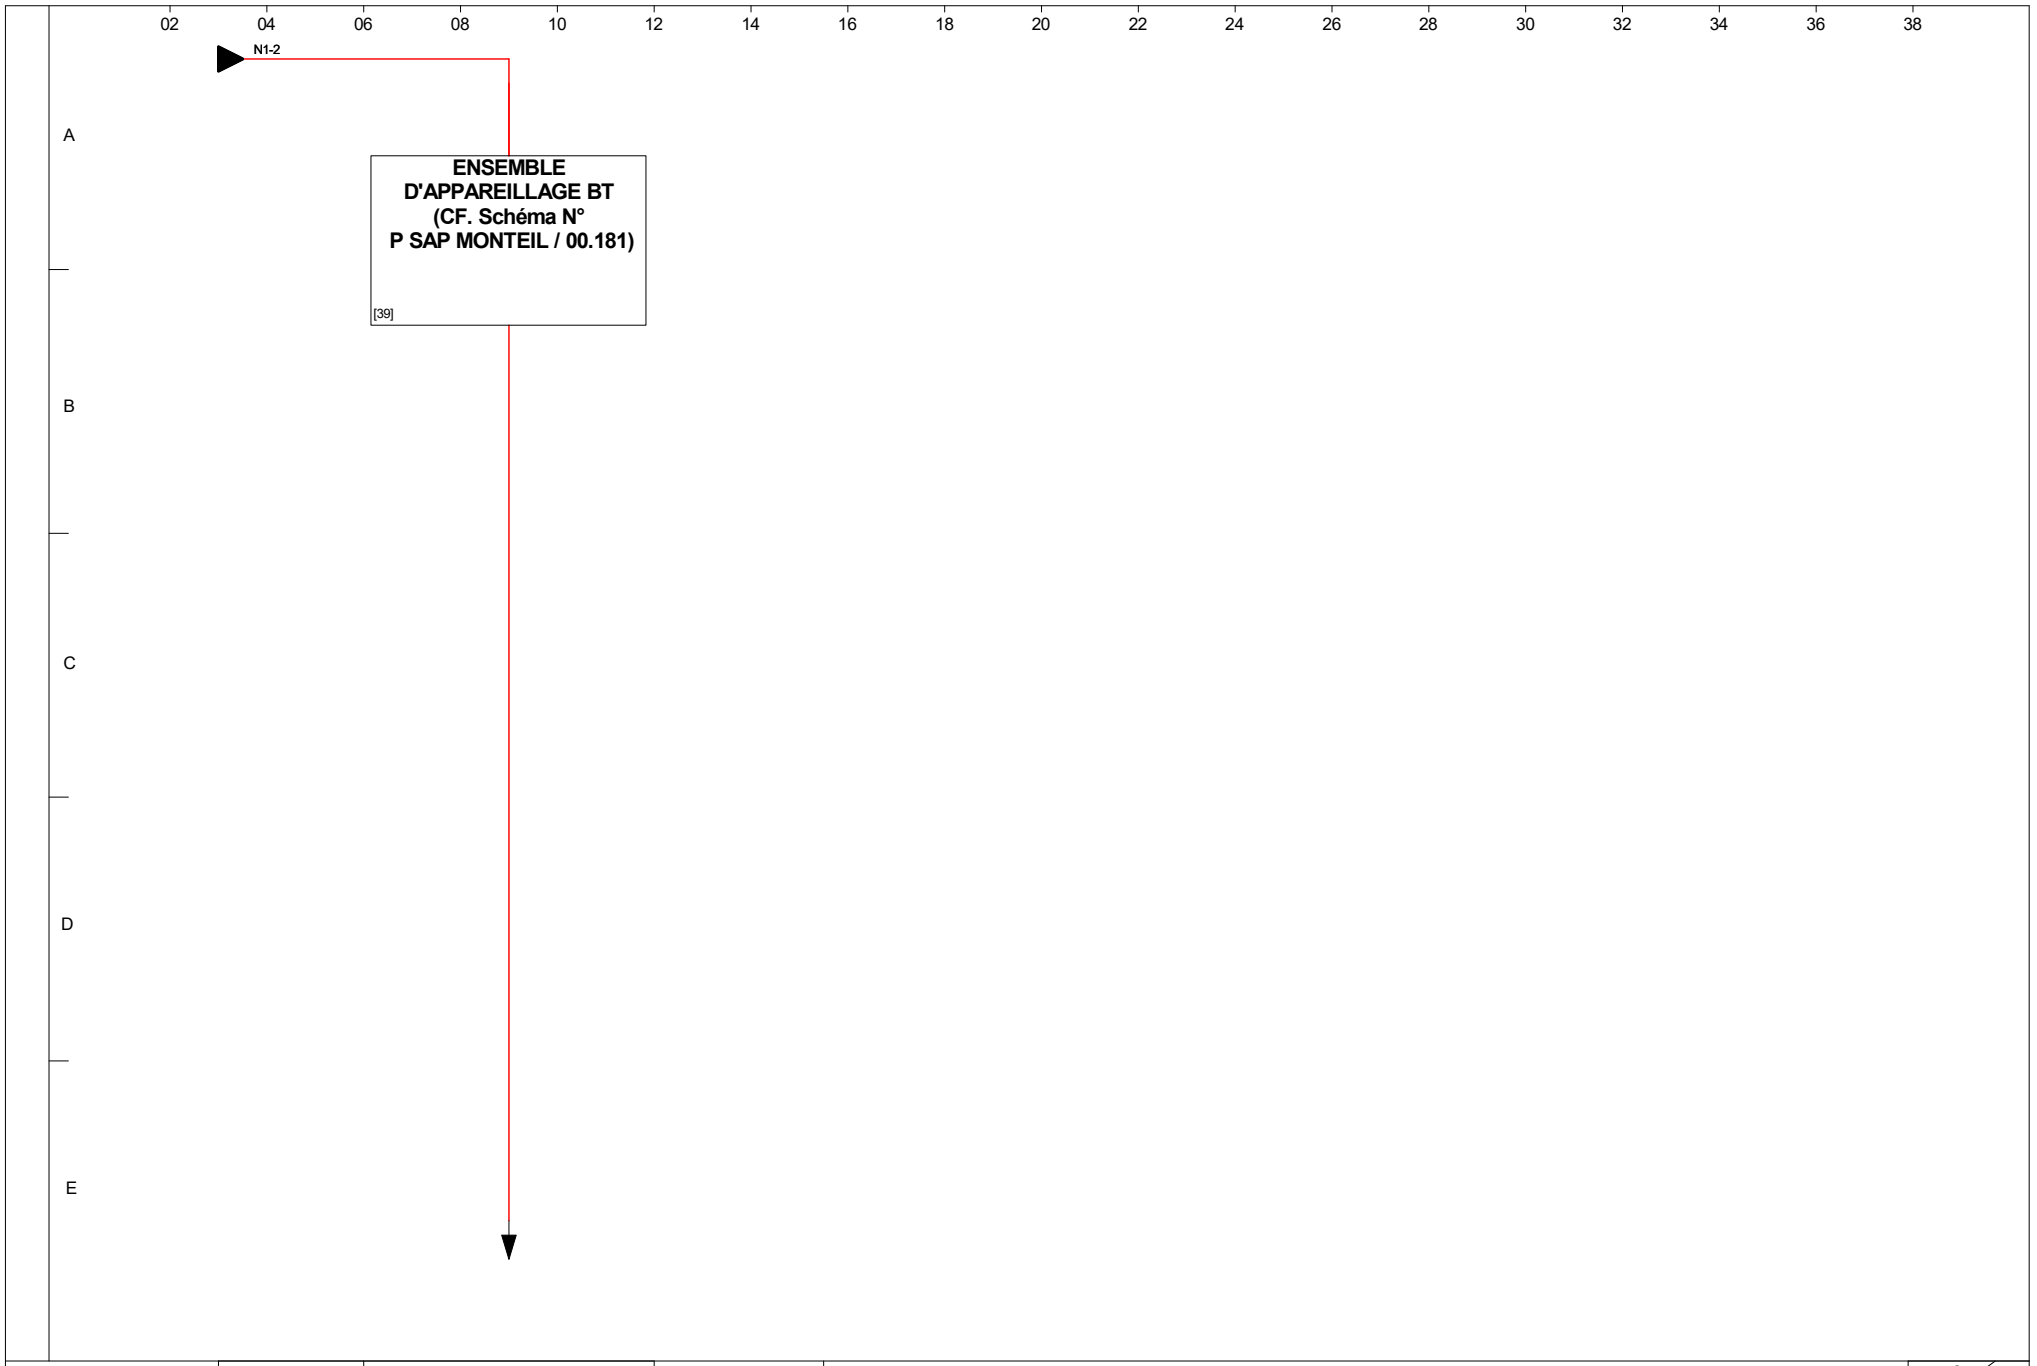

DEKRA	N° de rapport	123363292601R002	IkMax=20 kA [12]	**TGBT** *(BAT 28 / LOCAL GE 001)*	6/6
	DATE	30/03/2026			F_005