974411800Y_0041_CVP_IEL_20260409

SOMMAIRE

	FOLIOS
TGBT (006 DEGAGEMENT)	F_001 à F_002
Armoire divisionnaire INVERSEUR (Exterueur BAT 41)	F_003 à F_004
TGBT COUPURE EXTERIEUR (EXTERIEUR BAT 41)	F_005 à F_005

DOSSIER REALISE AVEC LE LOGICIEL Pack'Elec

DETACHEMENT AIR 181

Gillot
Roland Garros - 974411800Y
97438 STE MARIE - REUNION

N° de rapport : 123363292601R041

Schéma de principe unifilaire : BASSE TENSION

DEKRA

ACT EXPLOIT OCEAN INDIEN

167 Chaussée Royale
97460 SAINT PAUL

Tél : 02.62.97.42.99


Fax :

Algo'Tech INFORMATIQUE


NOMBRE DE PAGES 6


Ce document est un "schéma de principe", élément du rapport référencé.
Ce n'est notamment pas un "schéma fonctionnel" utilisable pour des opérations d'exploitation ou de maintenance.

Les numéros indiqués en blanc sur fond noir correspondent aux numéros d'observations figurant dans le rapport

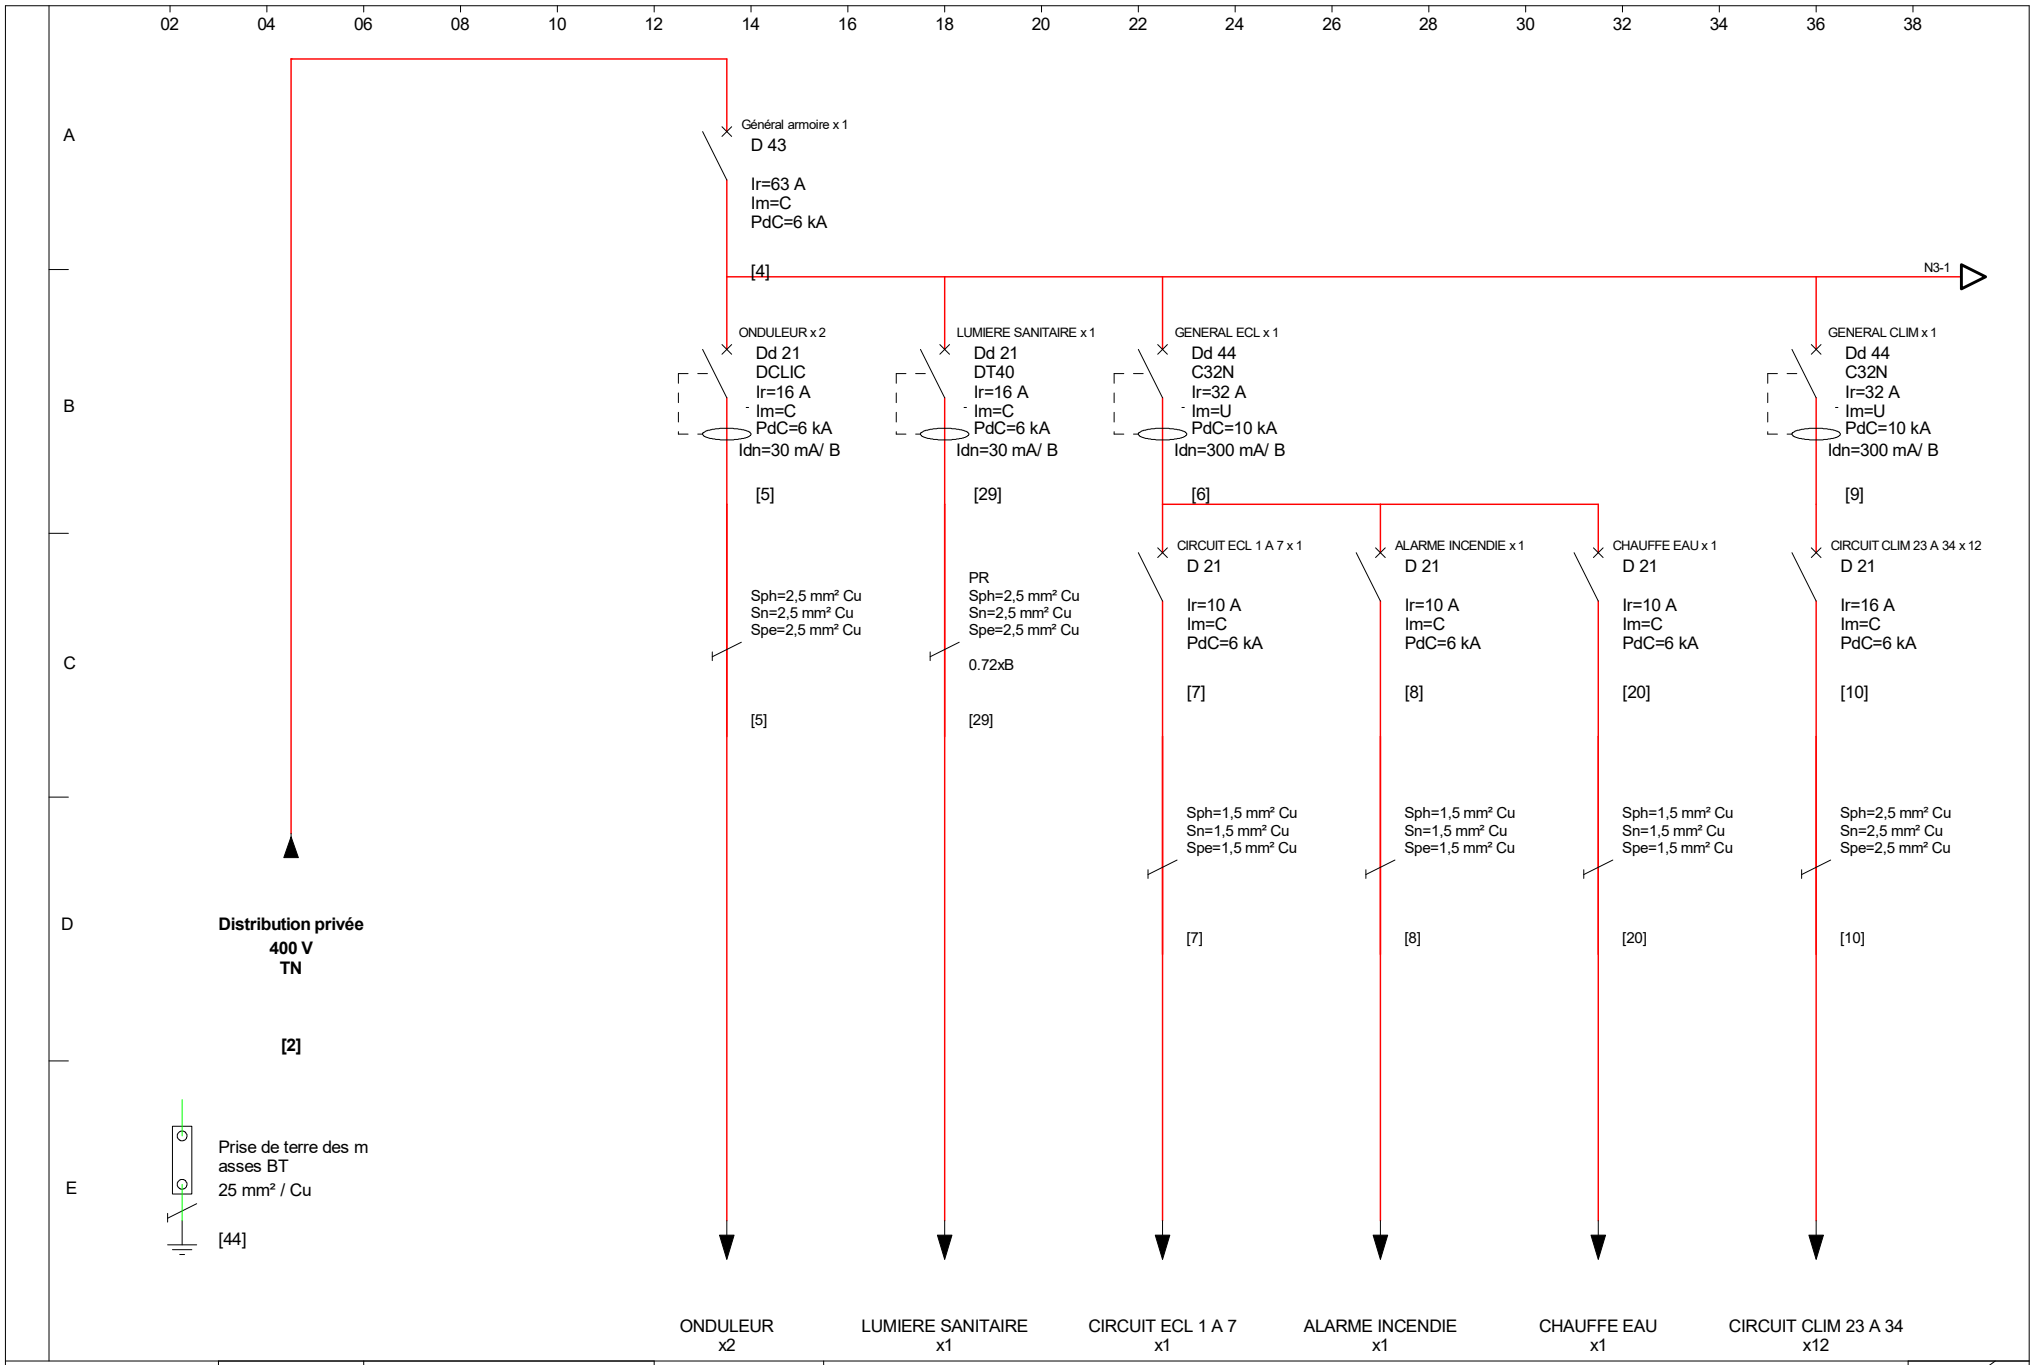


DEKRA	N° de rapport	123363292601R041	[3]	**TGBT**	2/6
	DATE	09/04/2026		*(006 DEGAGEMENT)*	F_001

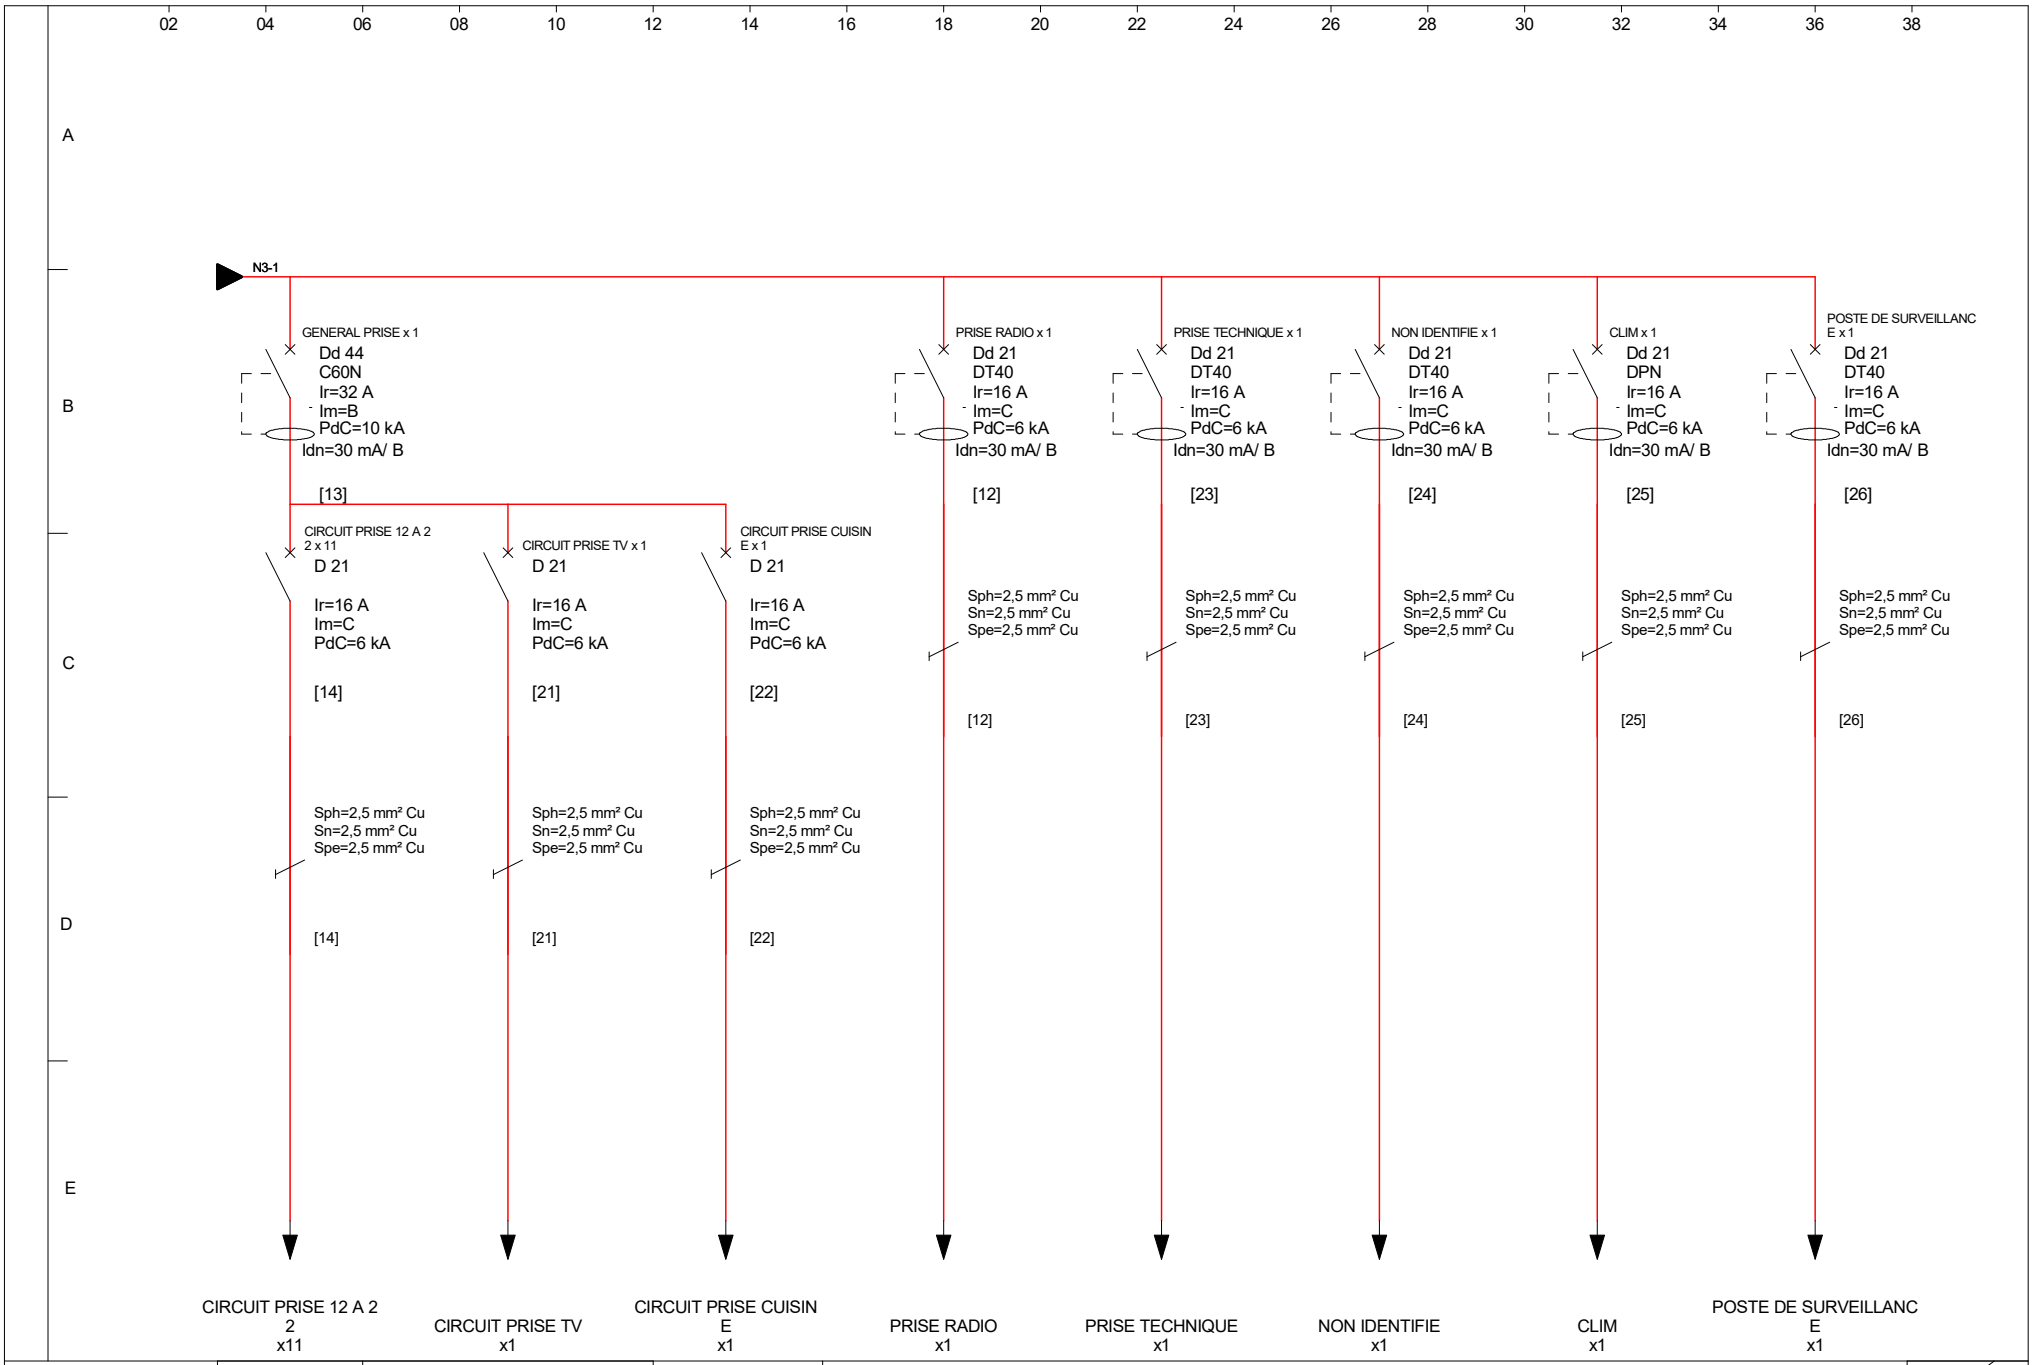

02 04 06 08 10 12 14 16 18 20 22 24 26 28 30 32 34 36 38
A
B
C
D
E
N3-1
GENERAL PRISE x 1
Dd 44
C60N
Ir=32 A
Im=B
PdC=10 kA
Idn=30 mA/ B
[13]
CIRCUIT PRISE 12 A 2 2 x 11
D 21
Ir=16 A
Im=C
PdC=6 kA
[14]
Sph=2,5 mm² Cu
Sn=2,5 mm² Cu
Spe=2,5 mm² Cu
[14]
CIRCUIT PRISE TV x 1
D 21
Ir=16 A
Im=C
PdC=6 kA
[21]
Sph=2,5 mm² Cu
Sn=2,5 mm² Cu
Spe=2,5 mm² Cu
[21]
CIRCUIT PRISE CUISIN E x 1
D 21
Ir=16 A
Im=C
PdC=6 kA
[22]
Sph=2,5 mm² Cu
Sn=2,5 mm² Cu
Spe=2,5 mm² Cu
[22]
PRISE RADIO x 1
Dd 21
DT40
Ir=16 A
Im=C
PdC=6 kA
Idn=30 mA/ B
[12]
Sph=2,5 mm² Cu
Sn=2,5 mm² Cu
Spe=2,5 mm² Cu
[12]
PRISE TECHNIQUE x 1
Dd 21
DT40
Ir=16 A
Im=C
PdC=6 kA
Idn=30 mA/ B
[23]
Sph=2,5 mm² Cu
Sn=2,5 mm² Cu
Spe=2,5 mm² Cu
[23]
NON IDENTIFIE x 1
Dd 21
DT40
Ir=16 A
Im=C
PdC=6 kA
Idn=30 mA/ B
[24]
Sph=2,5 mm² Cu
Sn=2,5 mm² Cu
Spe=2,5 mm² Cu
[24]
CLIM x 1
Dd 21
DPN
Ir=16 A
Im=C
PdC=6 kA
Idn=30 mA/ B
[25]
Sph=2,5 mm² Cu
Sn=2,5 mm² Cu
Spe=2,5 mm² Cu
[25]
POSTE DE SURVEILLANC E x 1
Dd 21
DT40
Ir=16 A
Im=C
PdC=6 kA
Idn=30 mA/ B
[26]
Sph=2,5 mm² Cu
Sn=2,5 mm² Cu
Spe=2,5 mm² Cu
[26]
CIRCUIT PRISE 12 A 2 2 x11
CIRCUIT PRISE TV x1
CIRCUIT PRISE CUISIN E x1
PRISE RADIO x1
PRISE TECHNIQUE x1
NON IDENTIFIE x1
CLIM x1
POSTE DE SURVEILLANC E x1

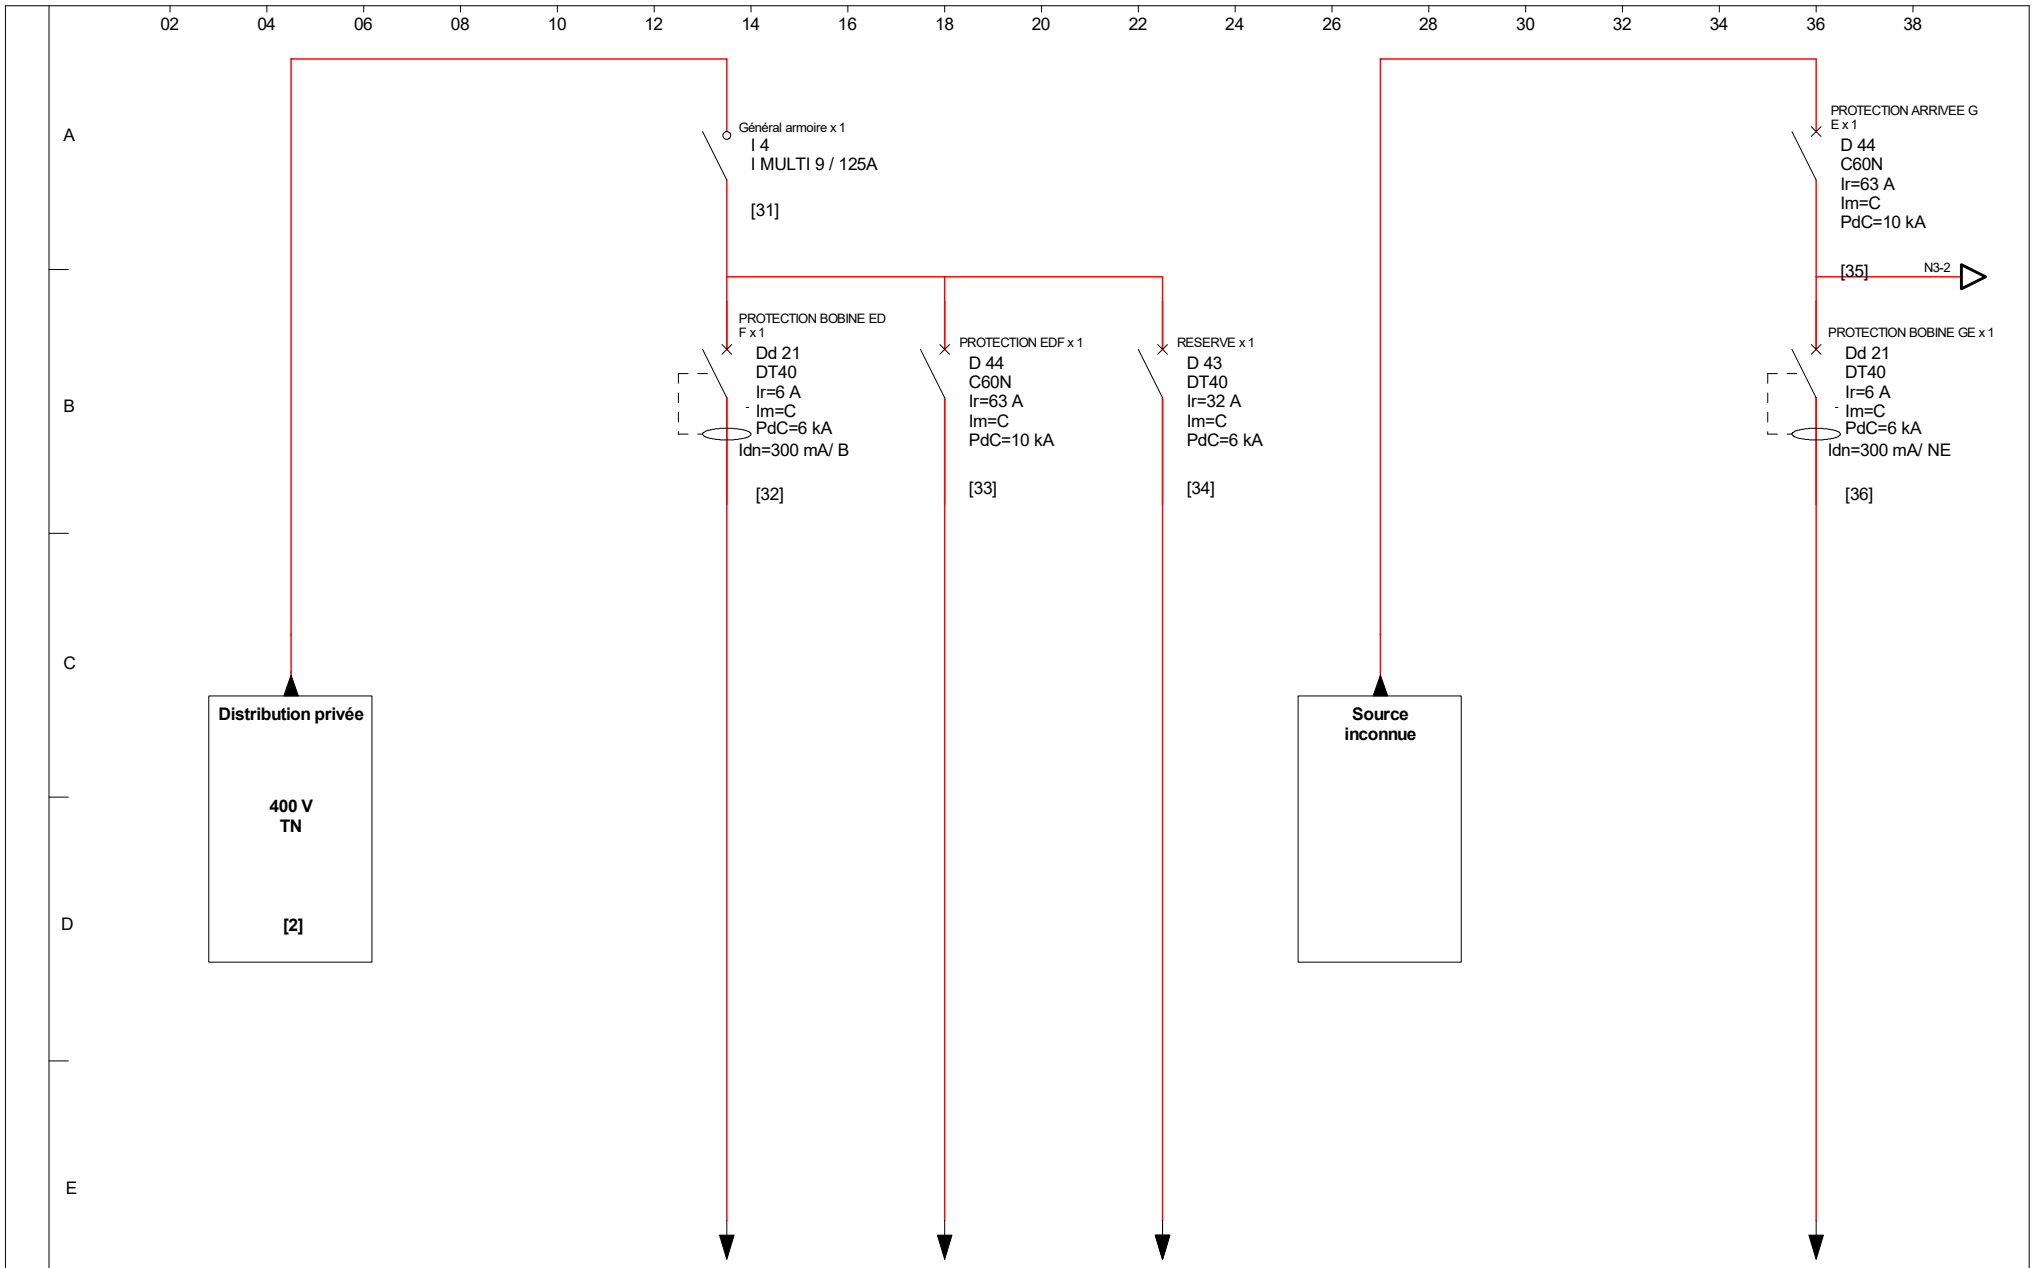

DEKRA	N° de rapport	123363292601R041	IkMax=3 kA [30] 1/2	**Armoire divisionnaire INVERSEUR** *(Exterueur BAT 41)*	4/6 F_003
	DATE	09/04/2026			

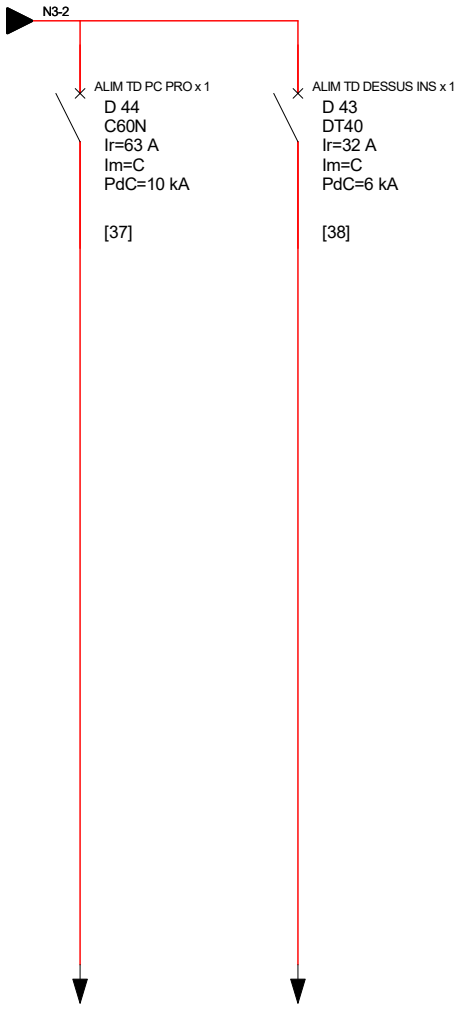

DEKRA	N° de rapport	123363292601R041	IkMax=3 kA [30] 1 2	**Armoire divisionnaire INVERSEUR** *(Exterueur BAT 41)*	5/6 F_004
	DATE	09/04/2026			

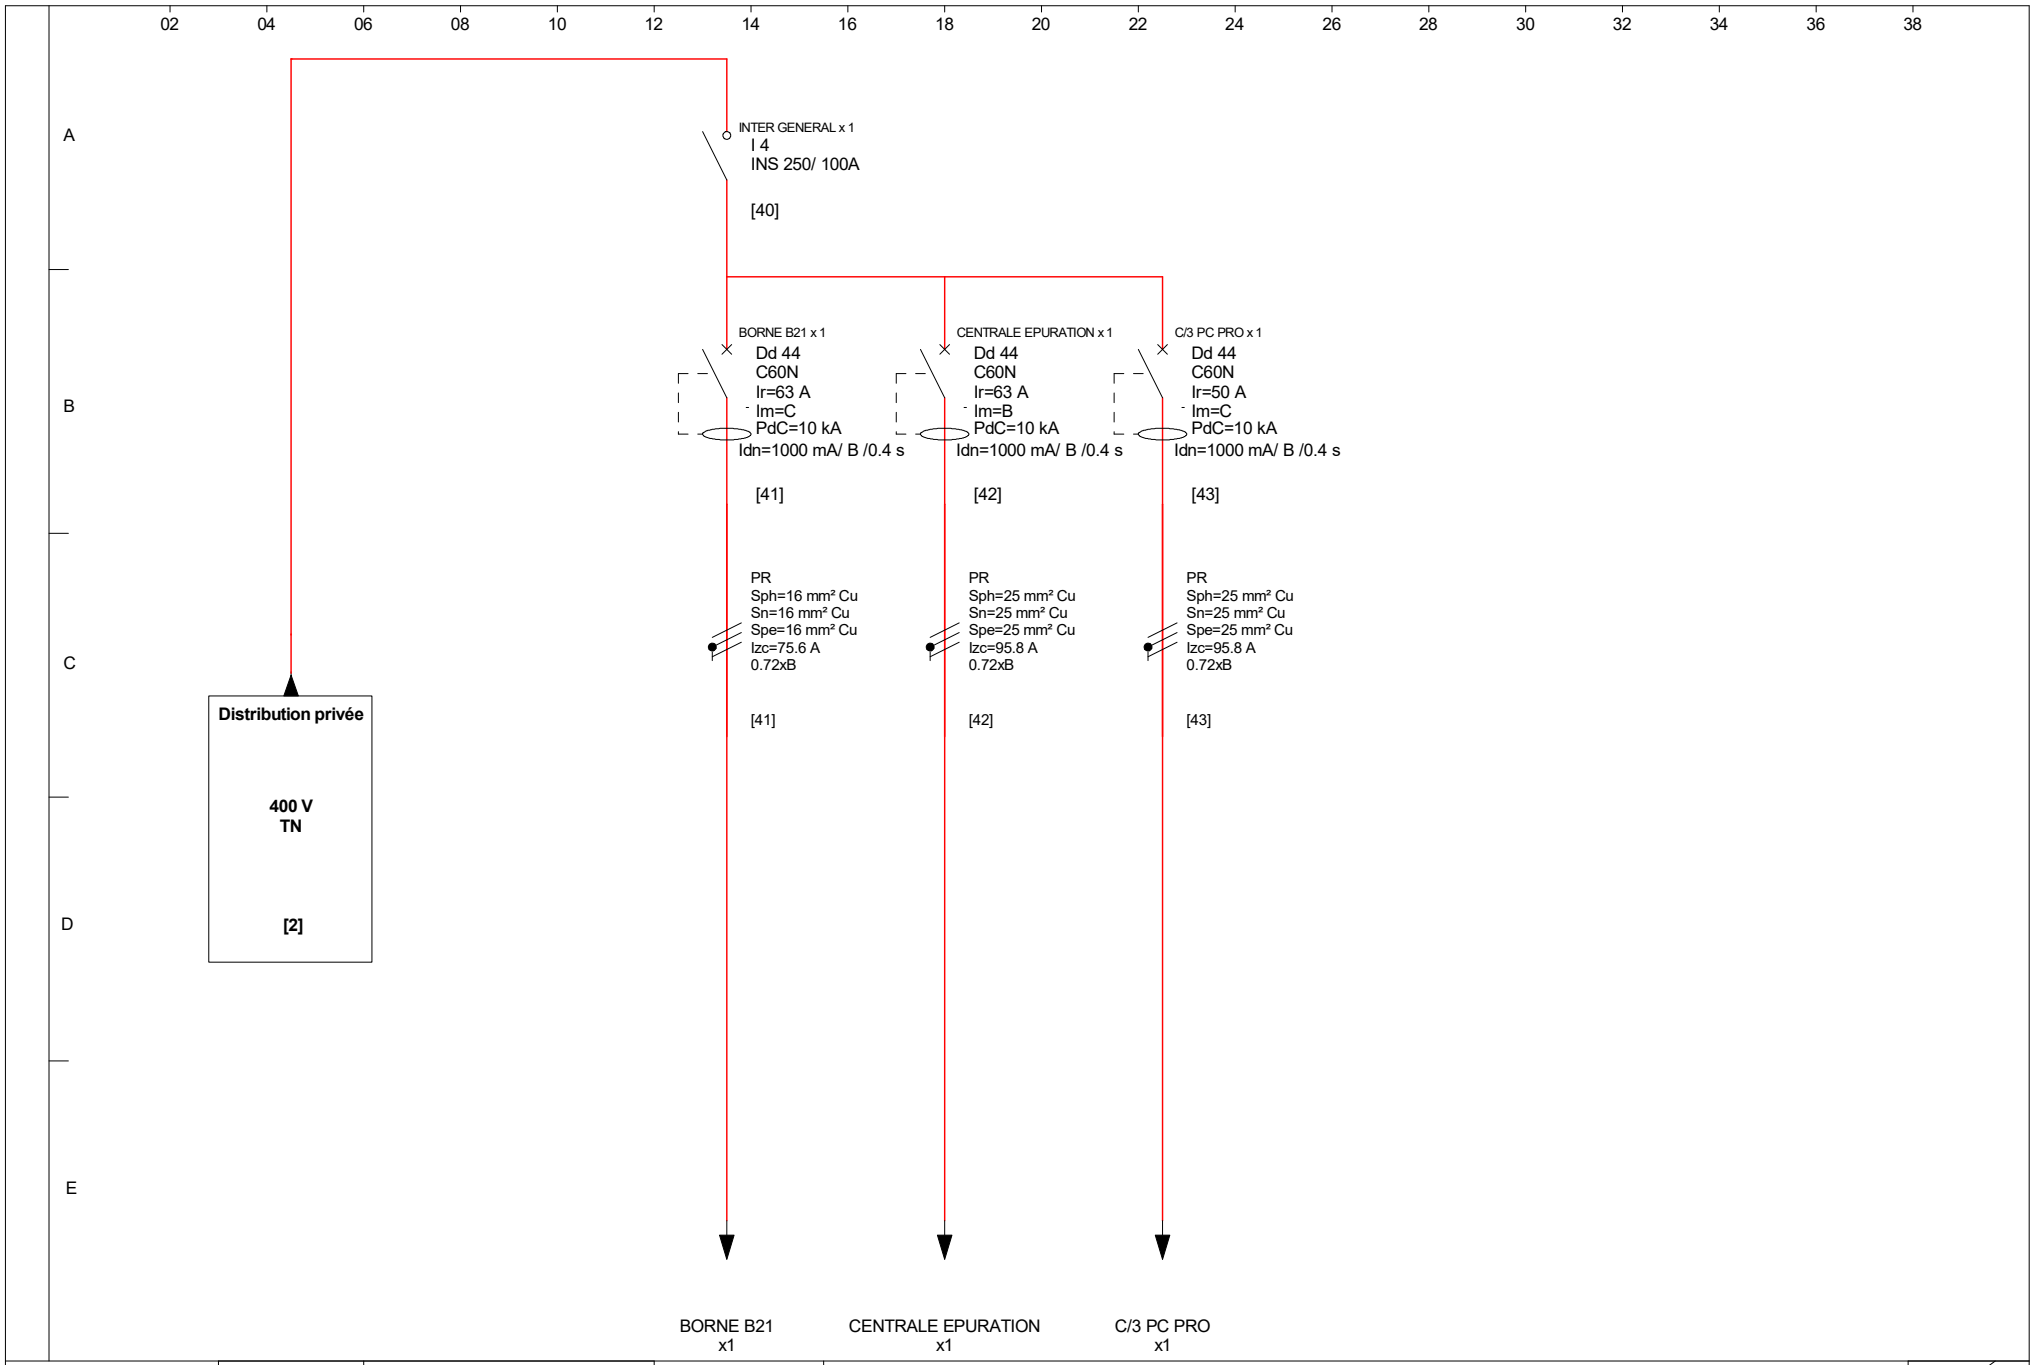

DEKRA	N° de rapport	123363292601R041	IkMax=1.8 kA [39] [3]	**TGBT COUPURE EXTERIEUR**	6/6
	DATE	09/04/2026		*(EXTERIEUR BAT 41)*	F_005