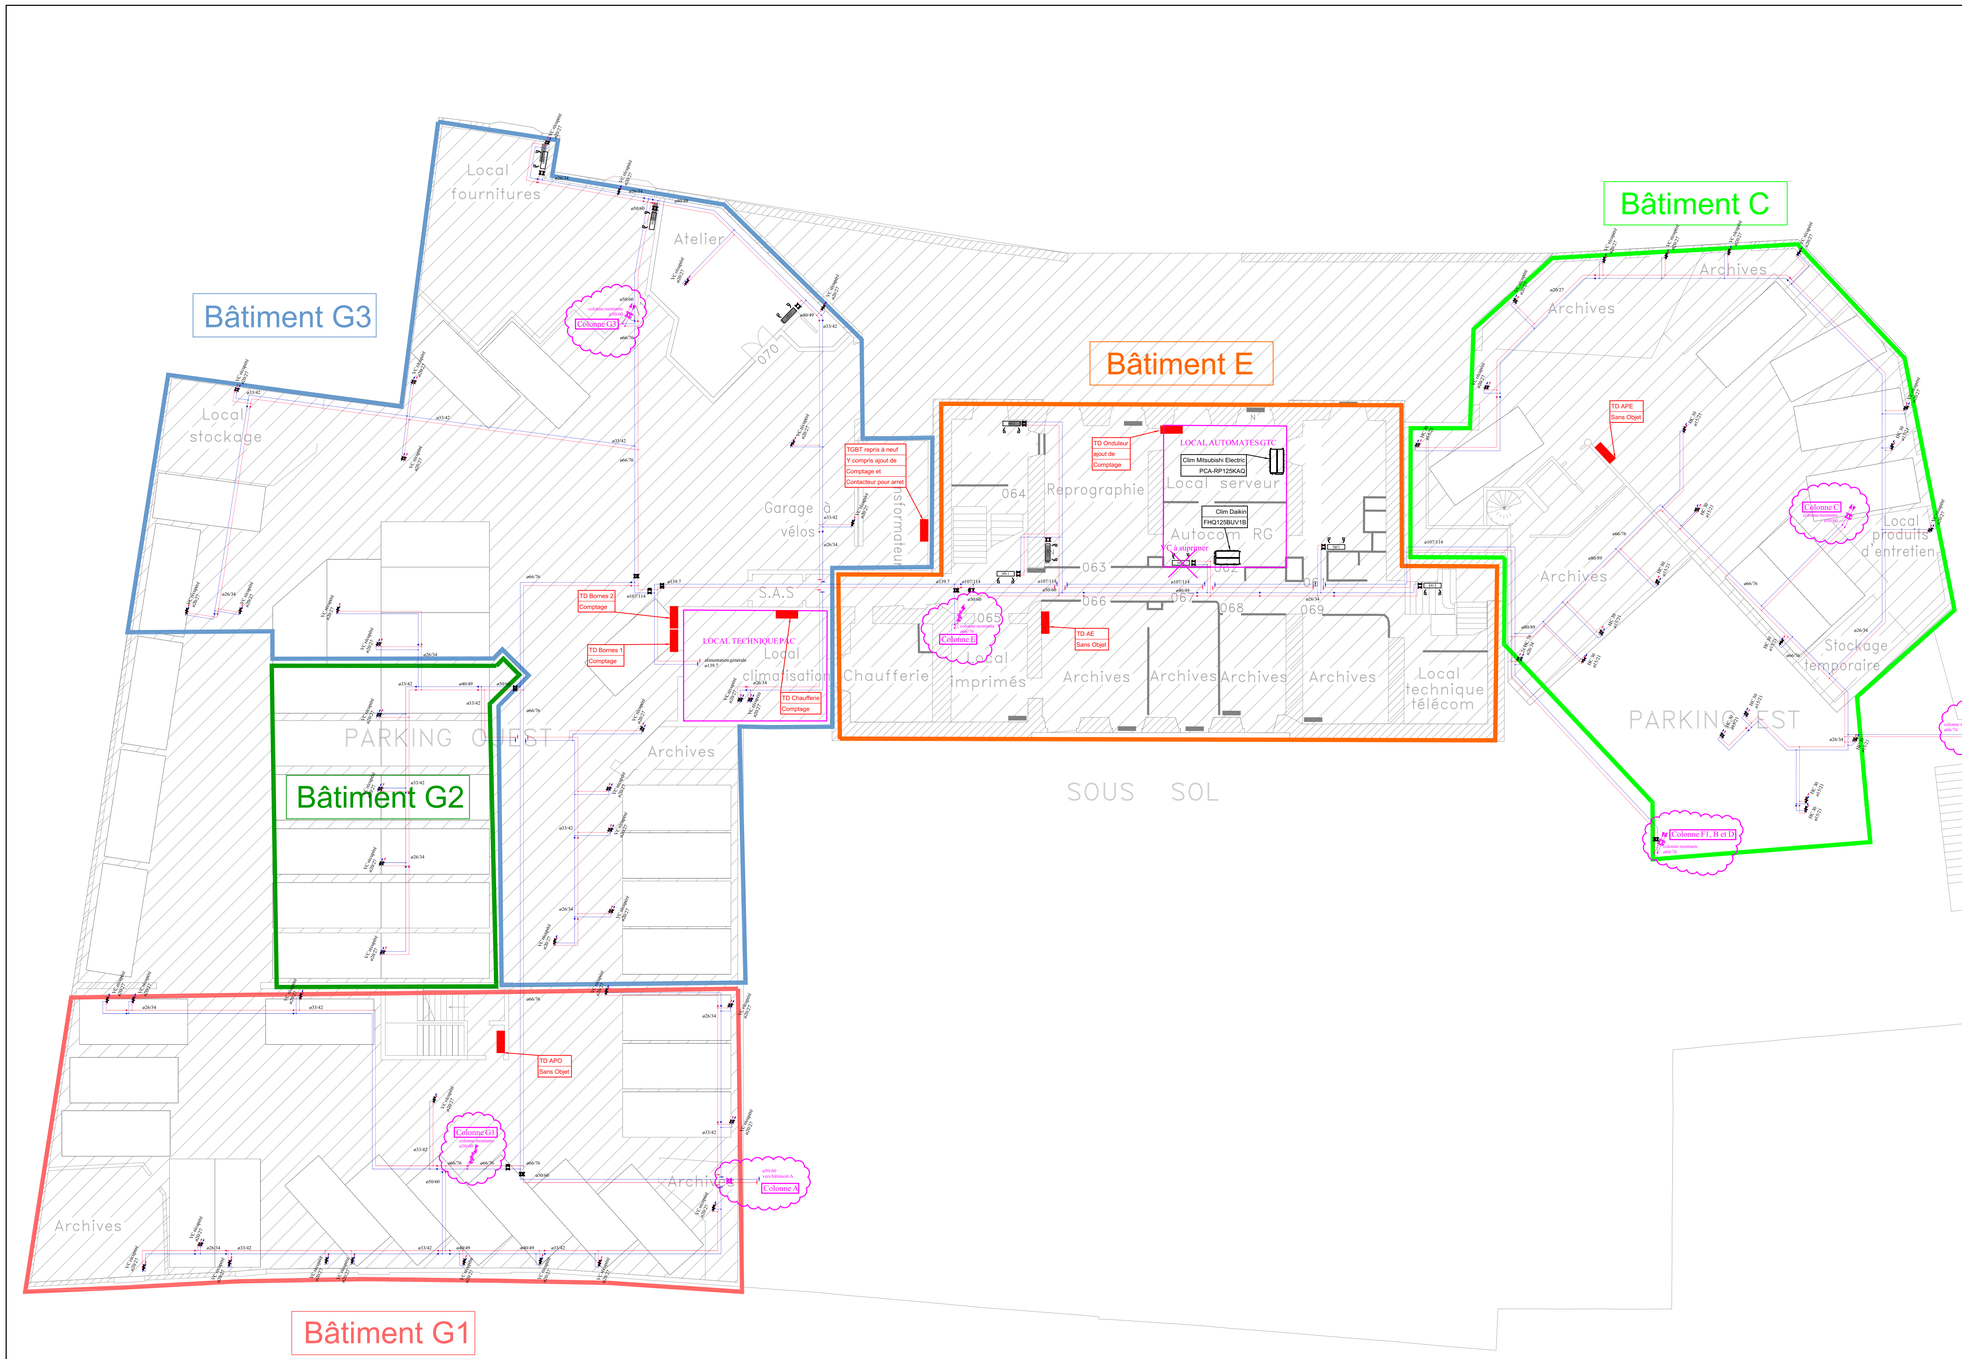


Ingénierie Conseil — energeco

- Génie Thermique et Fluides
- Génie Electrique
- Sécurité Incendie et Sûreté
- Efficacité Energétique et Carbone
- Conception Grandes Cuisines

DIRECTION DEPARTEMENTALE DES TERRITOIRES DES HAUTES PYRENEES

DDT 65

3 rue Lordat - 65000 TARBES

Remplacement des ventilo-convecteurs à la DDT 65 de Tarbes

3 rue Lordat - 65000 TARBES

PLAN PRO

Lot N° CVS

Chauffage - Rafraîchissement / GTB

Date	Ind.	Nature des modifications
31 Juillet 2026	0	Origine

SOUS-SOL

Plan archi du 03/02/2026 — N°affaire : L2509001

n° GTB N-1 : Plan des équipements techniques

Phase PRO — Ech : 1/100ème

Agence de Bayonne
12 rue des Faures – 64100 BAYONNE
Tél. : 05.59.27.72.73
contact.bayonne@energeco.fr

Agence de Pau
294 bvd de la Paix – 64000 PAU
Tél. : 05.59.27.72.73
contact.pau@energeco.fr

Agence de Lourdes
8 av. Maréchal Joffre – 65100 LOURDES
Tél. : 05.62.42.30.07
contact.lourdes@energeco.fr

Ce plan ne pourra, en aucun cas, être considéré ni utilisé comme plan d'exécution.
Il est fourni à titre indicatif afin de préciser le minimum de prestations à prévoir. (phase PRO : DCE)