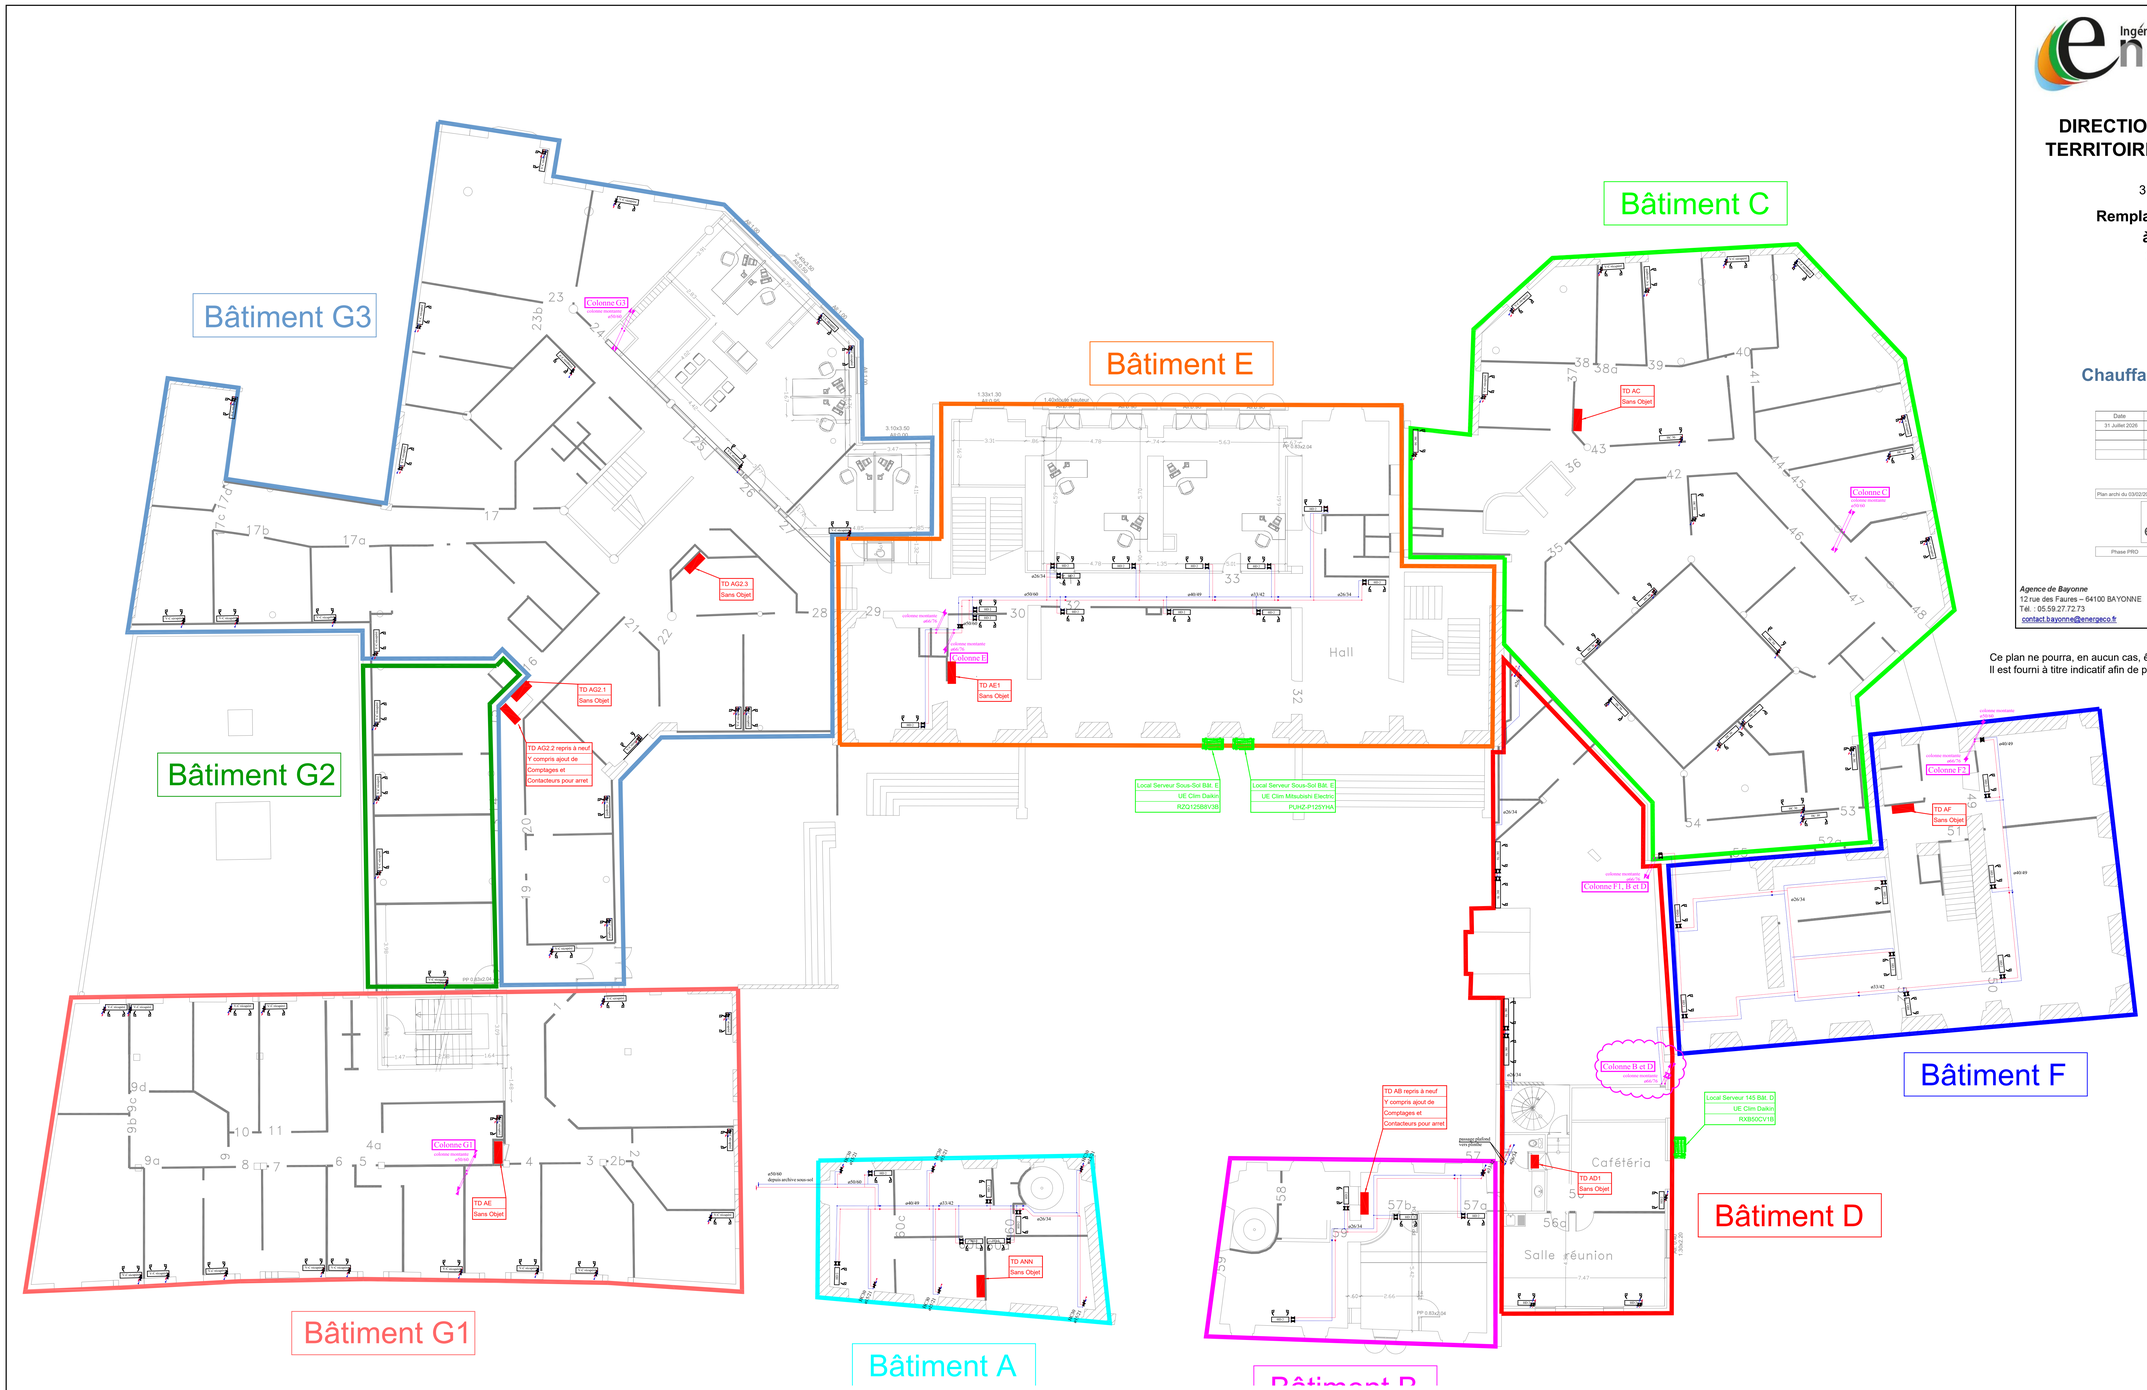



Ingénierie Conseil – energeco

- Génie Thermique et Fluides
- Génie Electrique
- Sécurité Incendie et Sûreté
- Efficacité Energétique et Carbone
- Conception Grandes Cuisines

**DIRECTION DEPARTEMENTALE DES TERRITOIRES DES HAUTES PYRENEES**

**DDT 65**

3 rue Lordat - 65000 TARBES

**Remplacement des ventilo-convecteurs à la DDT 65 de Tarbes**

3 rue Lordat - 65000 TARBES

**PLAN PRO**

**Lot N° CVS**

**Chauffage - Rafraîchissement / GTB**

| Date | Ind. | Nature des modifications |
|---|---|---|
| 31 Juillet 2026 | 0 | Origine |

RDC

Plan archi du 03/02/2026 — N°affaire : L2509001

n° GTB N0 : Plan des équipements techniques

Phase PRO — Ech : 1/100ème


**Agence de Bayonne**
12 rue des Faures – 64100 BAYONNE
Tél. : 05.59.27.72.73
contact.bayonne@energeco.fr

**Agence de Pau**
294 bvd de la Paix – 64000 PAU
Tél. : 05.59.27.72.73
contact.pau@energeco.fr

**Agence de Lourdes**
8 av. Maréchal Joffre – 65100 LOURDES
Tél. : 05.62.42.30.07
contact.lourdes@energeco.fr



Ce plan ne pourra, en aucun cas, être considéré ni utilisé comme plan d'exécution.
Il est fourni à titre indicatif afin de préciser le minimun de prestations à prévoir. (phase PRO : DCE)