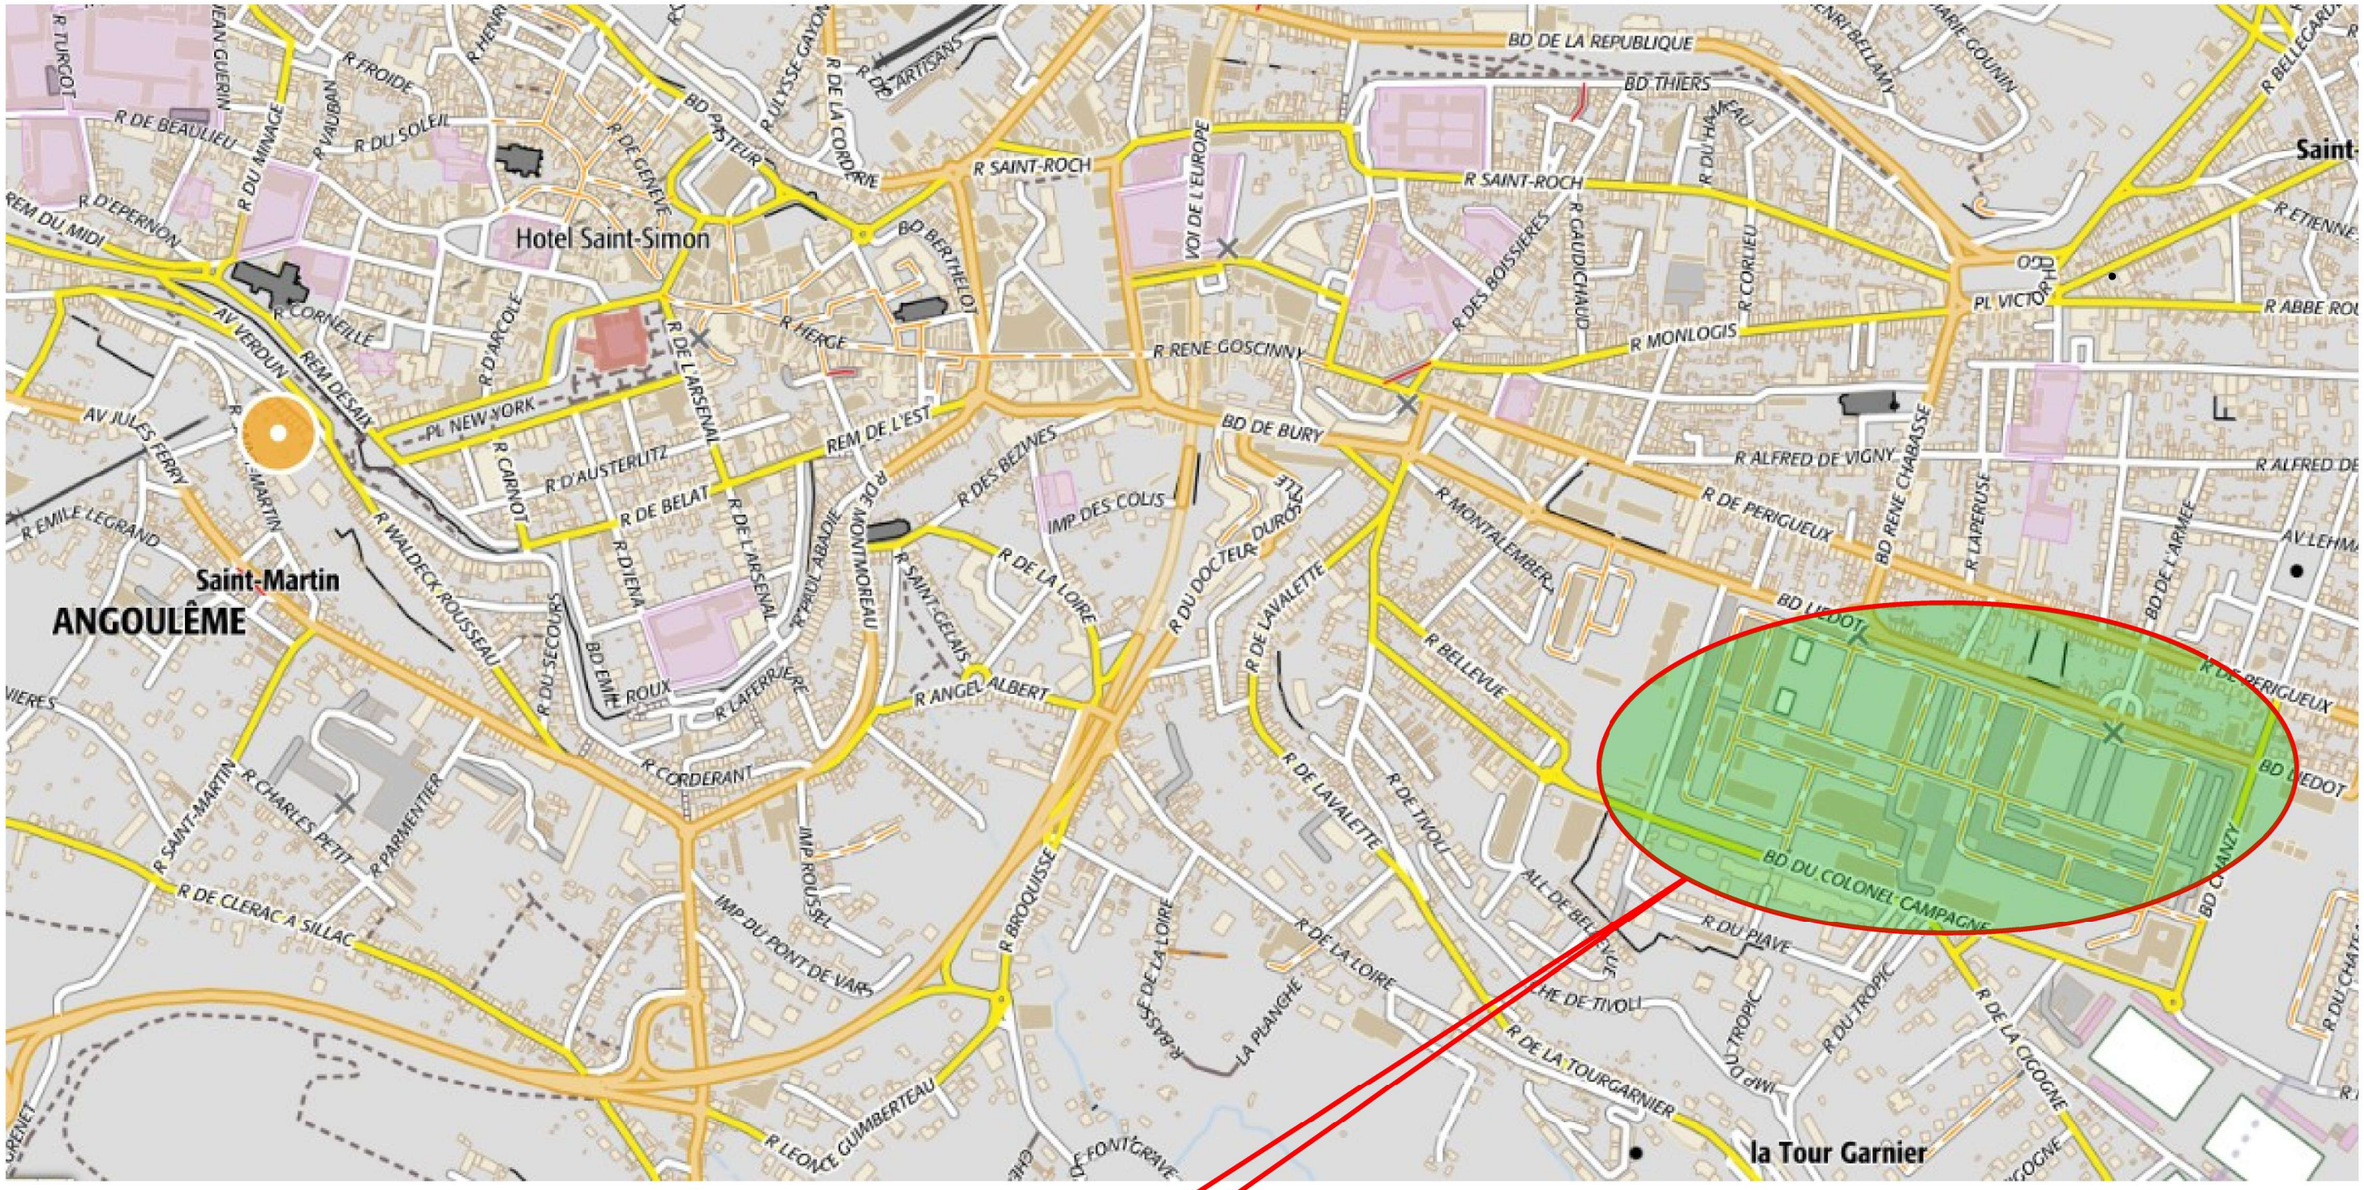


N

PROJET

RENOVATION BATIMENT 0101

QUARTIER FAYOLLE-BOSSUT
11-13 BOULEVARD LIEDOT
16015 ANGOULEME

SID SUD-OUEST USID d'Angoulême	Chargé d'affaires : ASC2 Eric PRUNIER 05 17 17 92 05	ANGOULEME (16) QUARTIER FAYOLLE-BOSSUT 1er RIMA / 22e GITdM	Nom du fichier : 160015001D_0000_S_GA_DCE	MINISTÈRE DES ARMÉES ET DES ANCIENS COMBATTANTS Liberté Égalité Fraternité
	Dessiné par : OE HCB Bruno FONTAN	RENOVATION BATIMENT 0101 D.C.E.	SID Service d'infrastructure de la Défense	N° PROJET : 2026-007 N° COSI : 470113
	Chef de l'USID d'Angoulême : IPMI (CDT) Aurore FOX	PLAN DE SITUATION Echelle : 1/25000	Date 22/05/2026 Chorus Imm.: 158144 Chorus Comp.: 235849	N° Ordre 01 SGA Secrétariat général pour l'administration