
BATIMENT 0101 - ETAGE 1

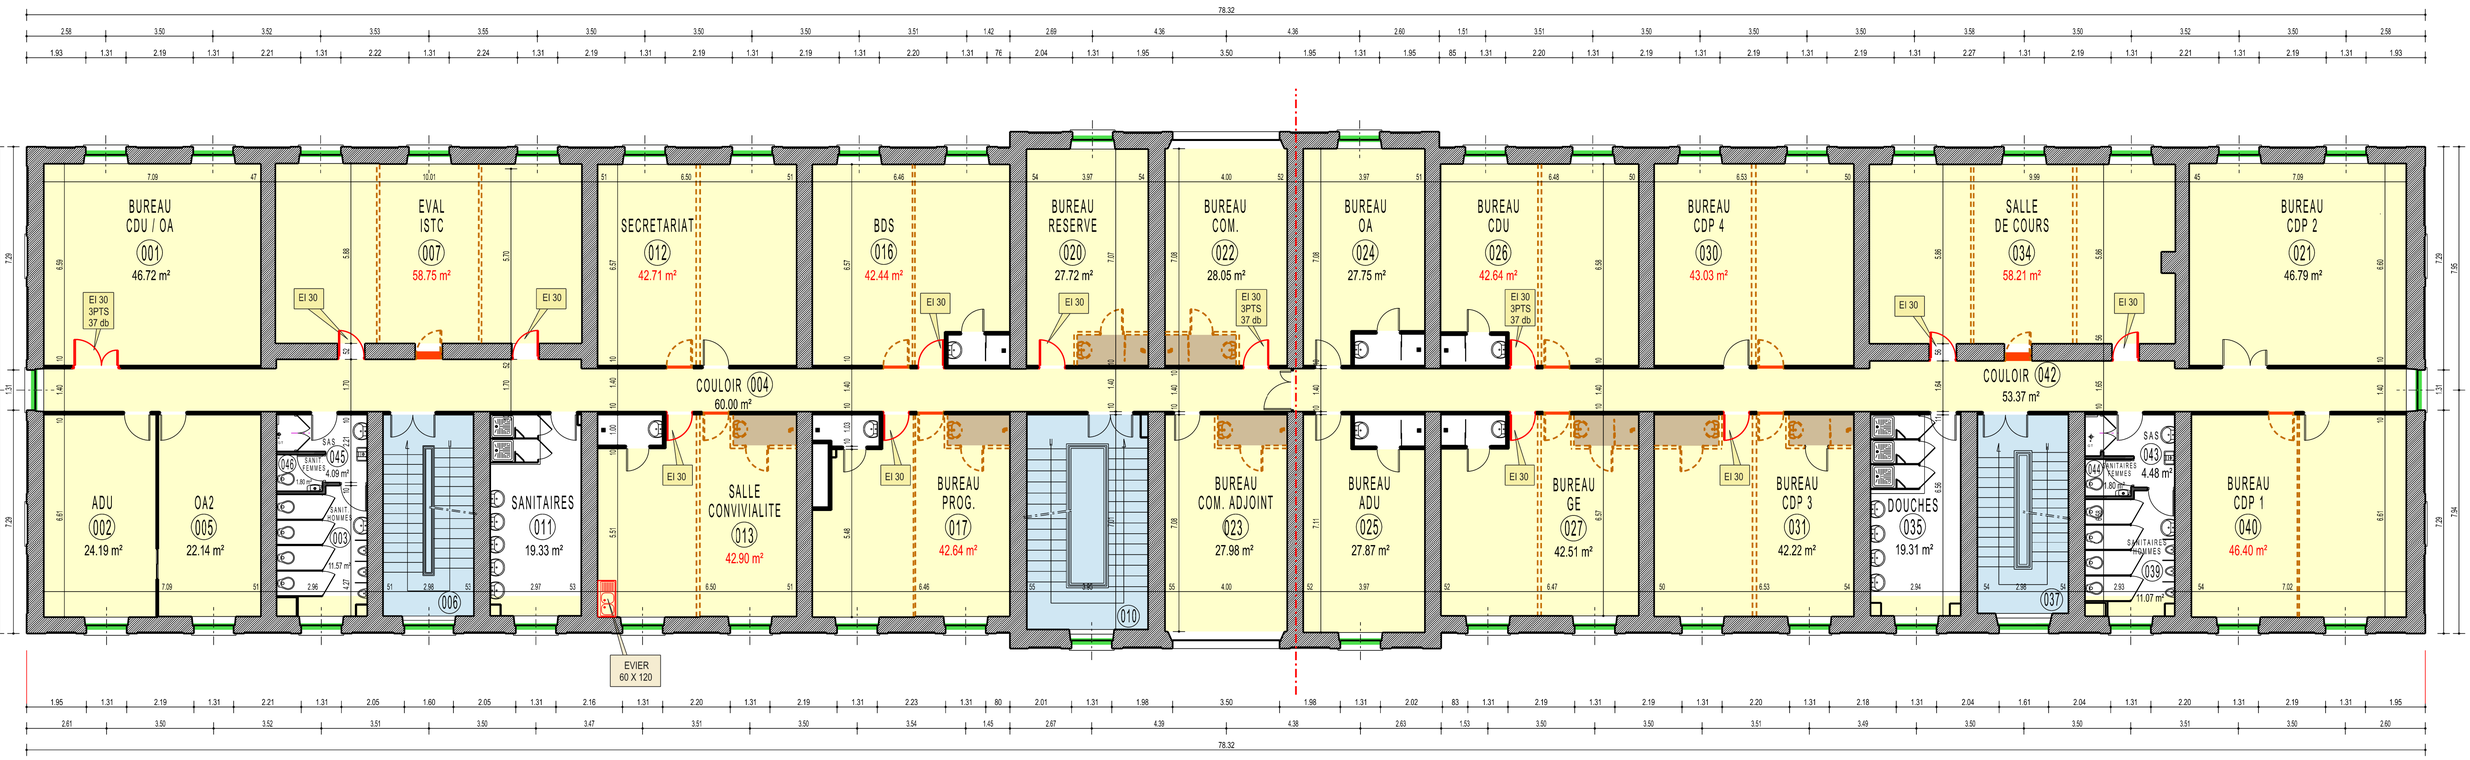

22e GITdM
(Zone phase 1 pour la tranche ferme)

1er RIMA
(Zone phase 2 pour la tranche ferme)

LEGENDE

- PORTE A REMPLACER
- MISE EN PLACE EVIER
- DEMOLITION
- ZONE SANS TRAVAUX
- TRANCHE FERME
- A OBTURER
- MENUISERIE A REMPLACER
- REPRISE DE SOL
- TRANCHE OPTIONNELLE 2

ECHELLE 0 1 2 3 4 5m

SID SUD-OUEST
USID d'Angoulême

Chargé d'affaires :
ASC2 Eric PRUNIER
05 17 17 92 05

Dessiné par :
OE HCB Bruno FONTAN

Chef de l'USID d'Angoulême :
IPMI (CDT) Aurore FOX

ANGOULEME (16)
QUARTIER FAYOLLE-BOSSUT
1er RIMA / 22e GITdM

RENOVATION BATIMENT 0101

D.C.E.

PLAN DE NIVEAU 01

Echelle : 1/200

N° PROJET : 2026-007

N° COSI : 470113

Date 22/05/2026

Chorus Imm.: 158144

Chorus Comp.: 235849

N° Ordre 04

MINISTÈRE DES ARMÉES ET DES ANCIENS COMBATTANTS
Liberté Égalité Fraternité

SGA Secrétariat général pour l'administration