
# BATIMENT 0101 - ETAGE 2

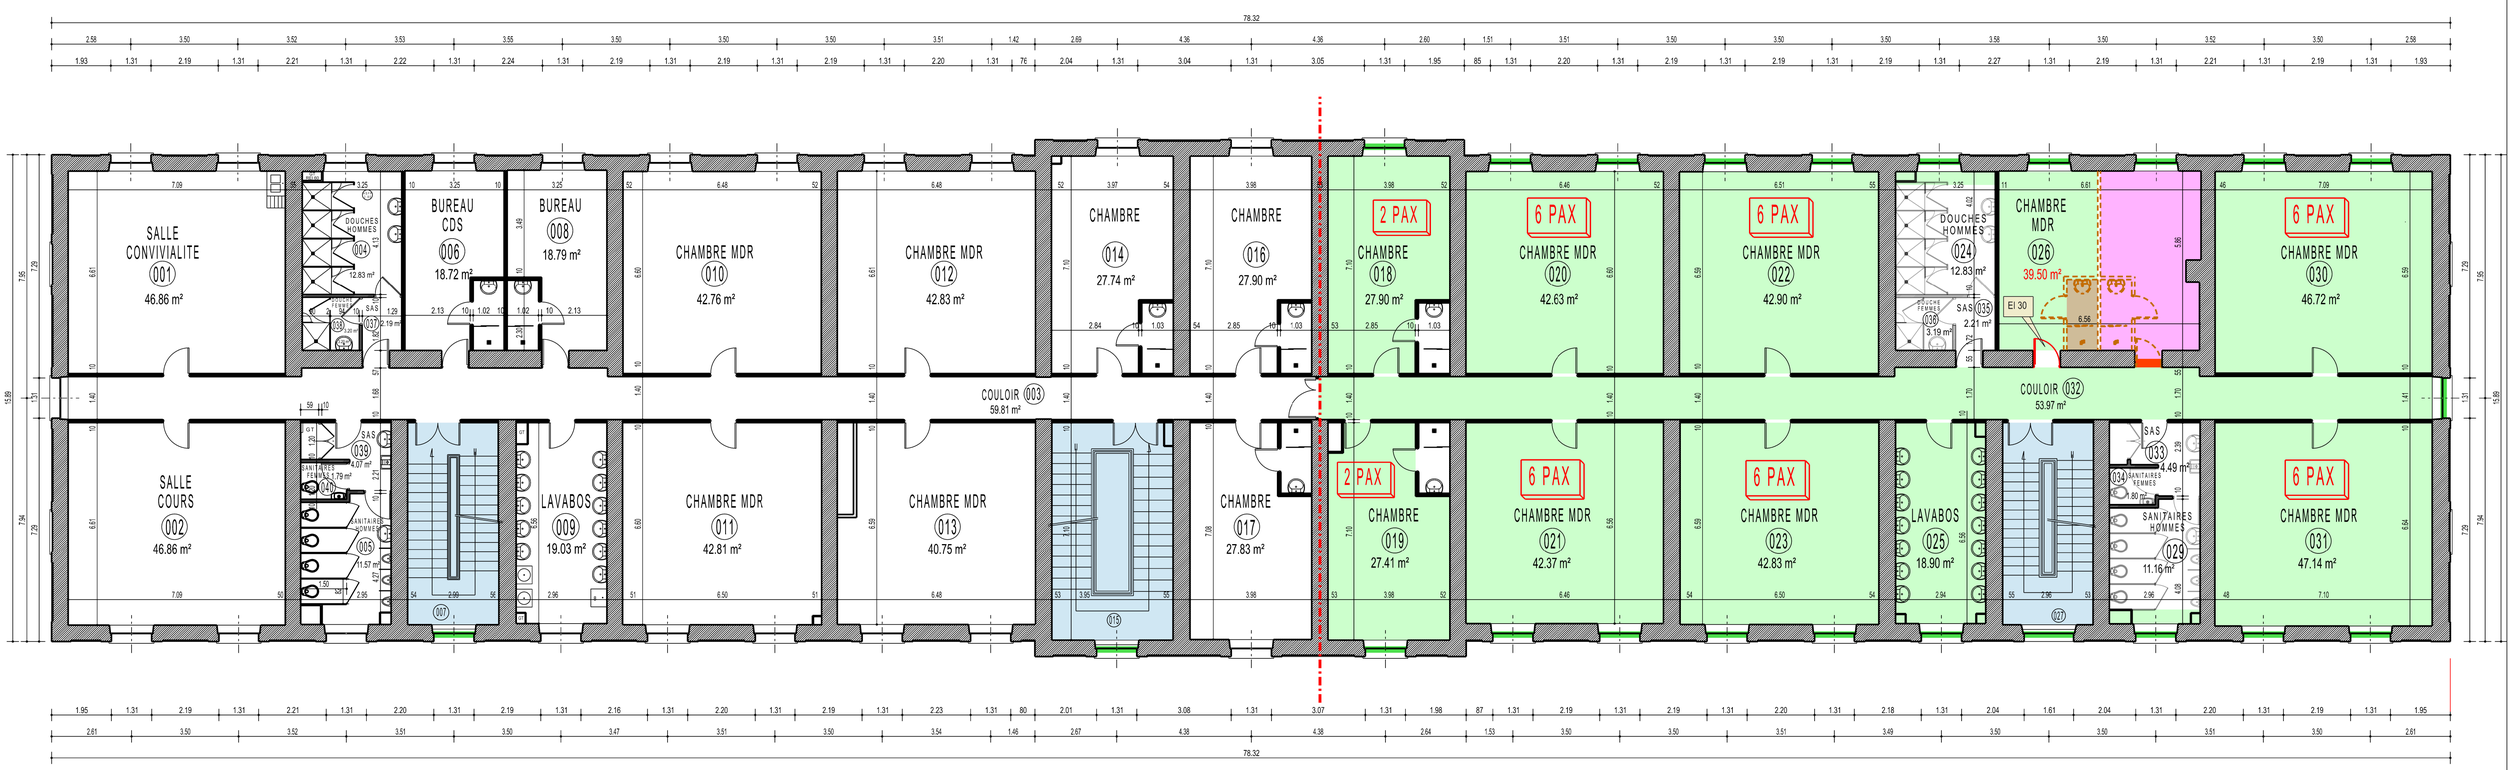


## LEGENDE

- PORTE A REMPLACER
- DEMOLITION
- ZONE SANS TRAVAUX
- TRANCHE OPTIONNELLE 1
- TRANCHE OPTIONNELLE 2
- A OBTURER
- MENUISERIE A REMPLACER
- REPRISE DE SOL
- SURELEVATION DU SOL

ECHELLE 0 1 2 3 4 5m

| | | | | |
|---|---|---|---|---|
| SID SUD-OUEST<br>USID d'Angoulême | Chargé d'affaires :<br>ASC2 Eric PRUNIER<br>05 17 17 92 05<br>Dessiné par :<br>OE HCB Bruno FONTAN<br>Chef de l'USID d'Angoulême :<br>IPMI (CDT) Aurore FOX | ANGOULEME (16)<br>QUARTIER FAYOLLE-BOSSUT<br>1er RIMA / 22e GITdM<br>RENOVATION BATIMENT 0101<br>D.C.E.<br>PLAN DE NIVEAU 02<br>Echelle : 1/200 | N° PROJET : 2026-007<br>N° COSI : 470113<br>Date 22/05/2026<br>Chorus Imm.: 158144<br>Chorus Comp.: 235849<br>N° Ordre 05 | MINISTÈRE DES ARMÉES ET DES ANCIENS COMBATTANTS<br>*Liberté Egalité Fraternité*<br>SID Service d'Infrastructure de la Défense<br>SGA Secrétariat général pour l'administration |