
BATIMENT 0101 - ETAGE 3

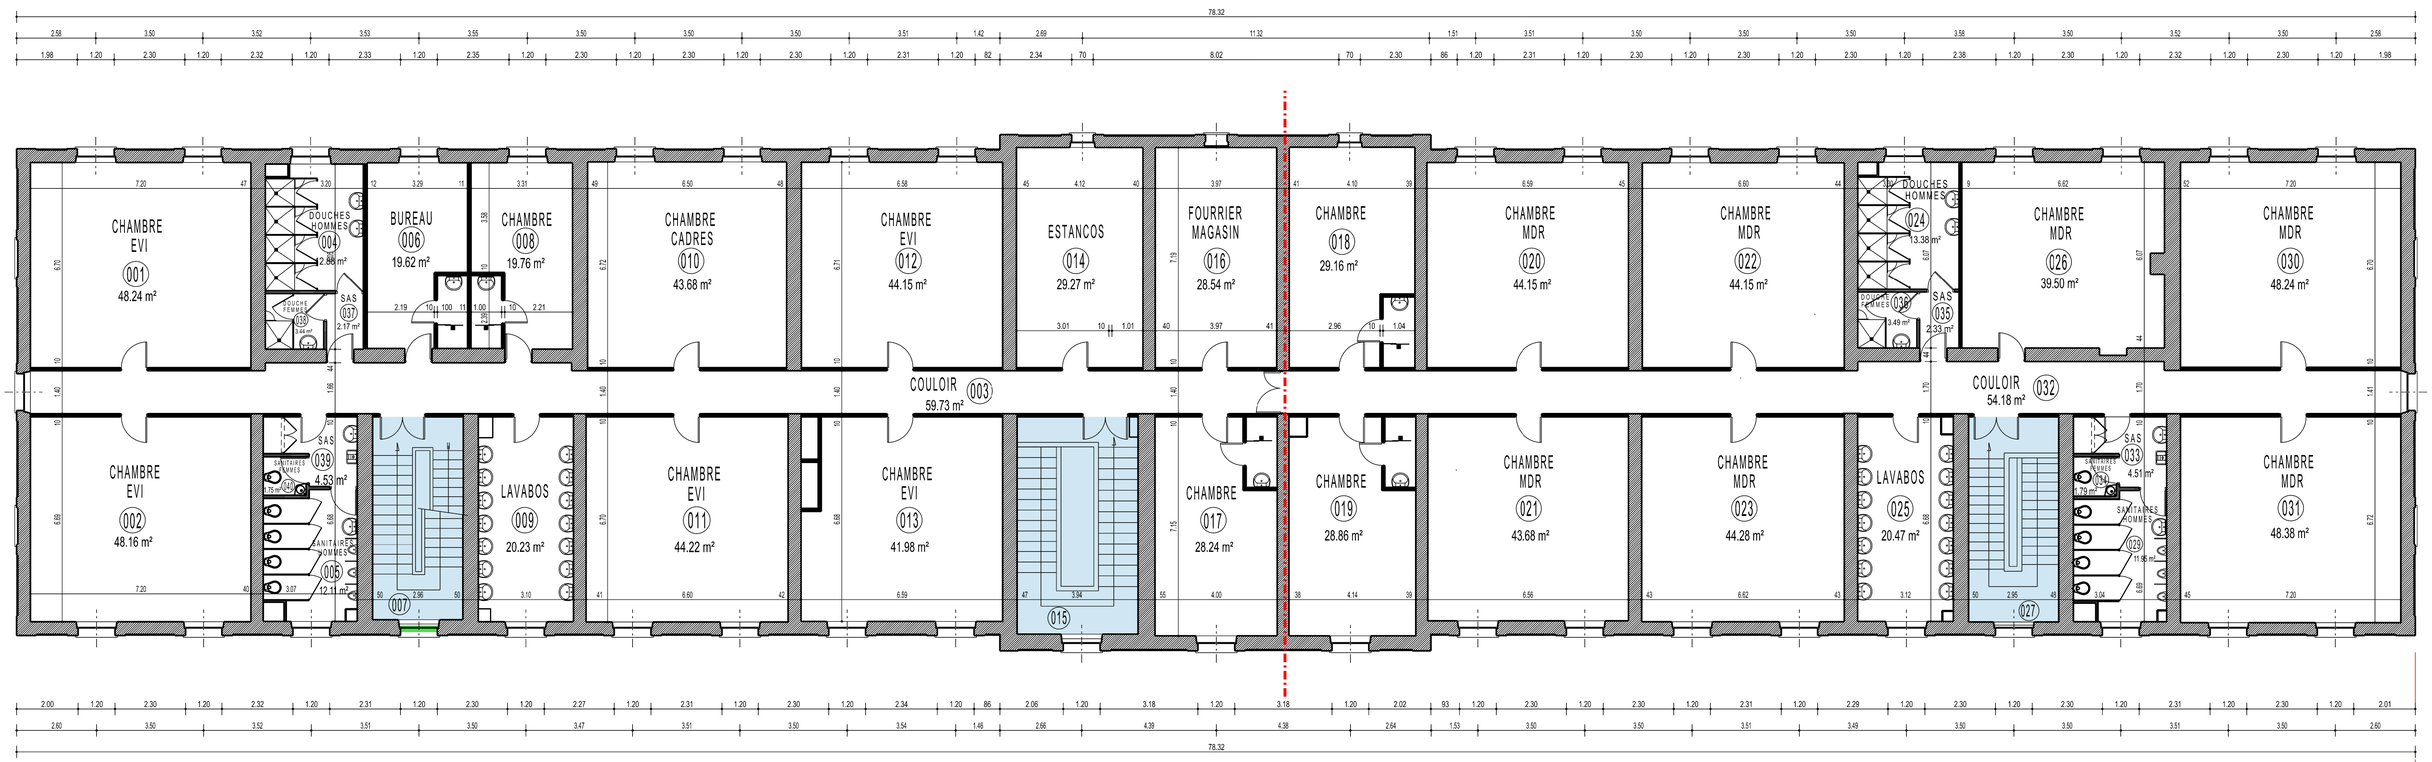

LEGENDE

- ZONE SANS TRAVAUX
- TRANCHE OPTIONNELLE 2
- MENUISERIE A REMPLACER

1er RIMA

SID SUD-OUEST USID d'Angoulême	Chargé d'affaires : ASC2 Eric PRUNIER 05 17 17 92 05	ANGOULEME (16) QUARTIER FAYOLLE-BOSSUT 1er RIMA / 22e GITdM RENOVATION BATIMENT 0101 D.C.E.	N° PROJET : 2026-007		MINISTÈRE DES ARMÉES ET DES ANCIENS COMBATTANTS *Liberté Egalité Fraternité*
	Dessiné par : OE HCB Bruno FONTAN		Service d'infrastructure de la Défense	N° COSI : 470113	
	Chef de l'USID d'Angoulême : IPMI (CDT) Aurore FOX	PLAN DE NIVEAU 03 Echelle : 1/200	Date 22/05/2026	Chorus Imm.: 158144 Chorus Comp.: 235849	N° Ordre 06

SGA Secrétariat général pour l'administration