
BATIMENT 0101 - ETAGE1

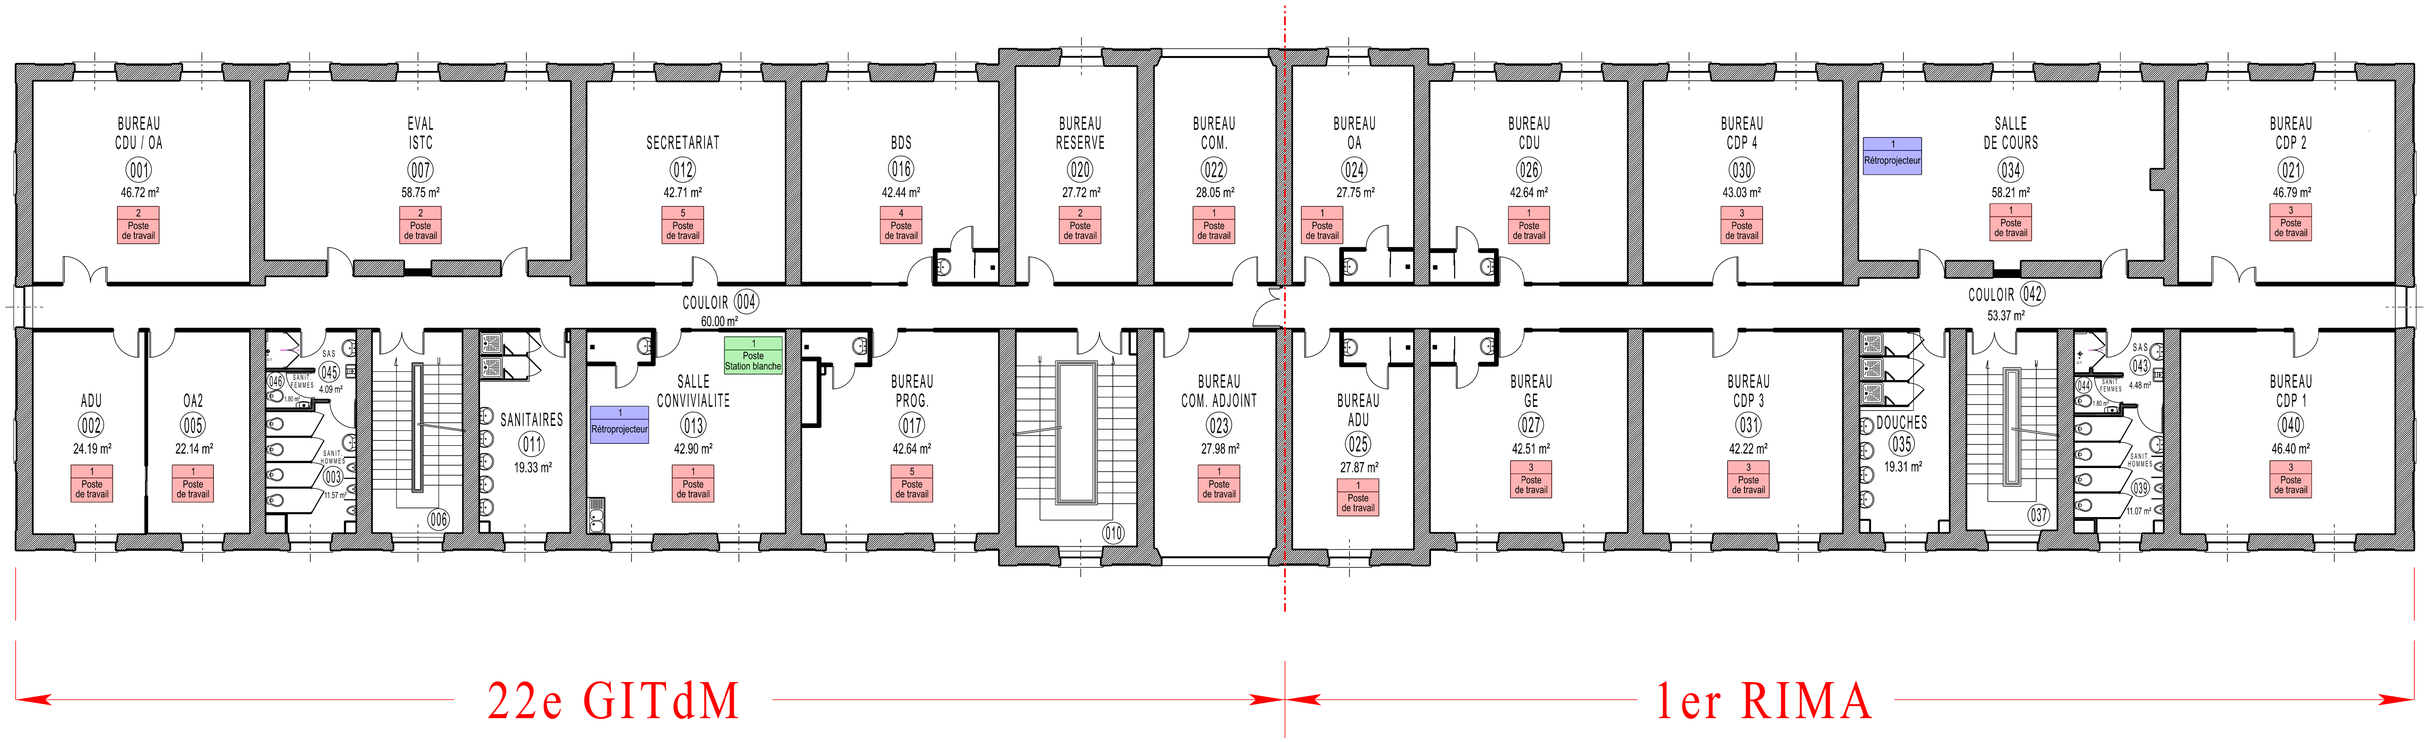

LEGENDE

- Nbre Poste de travail — POSTE DE TRAVAIL
- 1 Rétroprojecteur — RETROPROJECTEUR
- 1 Poste Station blanche — STATION BLANCHE

ECHELLE 0 1 2 3 4 5m

SID SUD-OUEST USID d'Angoulême	Chargé d'affaires : ASC2 Eric PRUNIER 05 17 17 92 05	ANGOULEME (16) QUARTIER FAYOLLE-BOSSUT 1er RIMA / 22e GITdM RENOVATION BATIMENT 0101	N° PROJET : 2026-007	MINISTÈRE DES ARMÉES ET DES ANCIENS COMBATTANTS Liberté Égalité Fraternité
	Dessiné par : OE HCB Bruno FONTAN	D.C.E.	SID Service d'infrastructure de la Défense — N° COSI : 470113	
	Chef de l'USID d'Angoulême : IPMI (CDT) Aurore FOX	PLAN DE NIVEAU 01 (Poste de travail) Echelle : 1/200	Date 22/05/2026 — Chorus Imm.: 158144 — Chorus Comp.: 235849 — N° Ordre 08	SGA Secrétariat général pour l'administration