
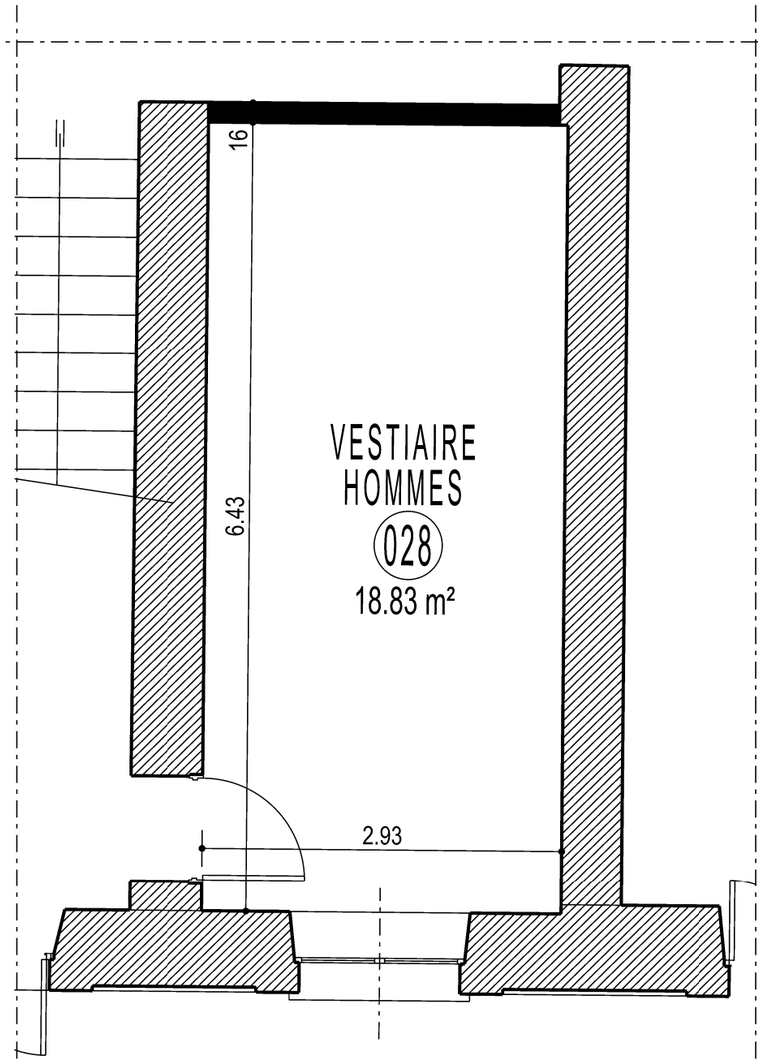


ETAT ACTUEL

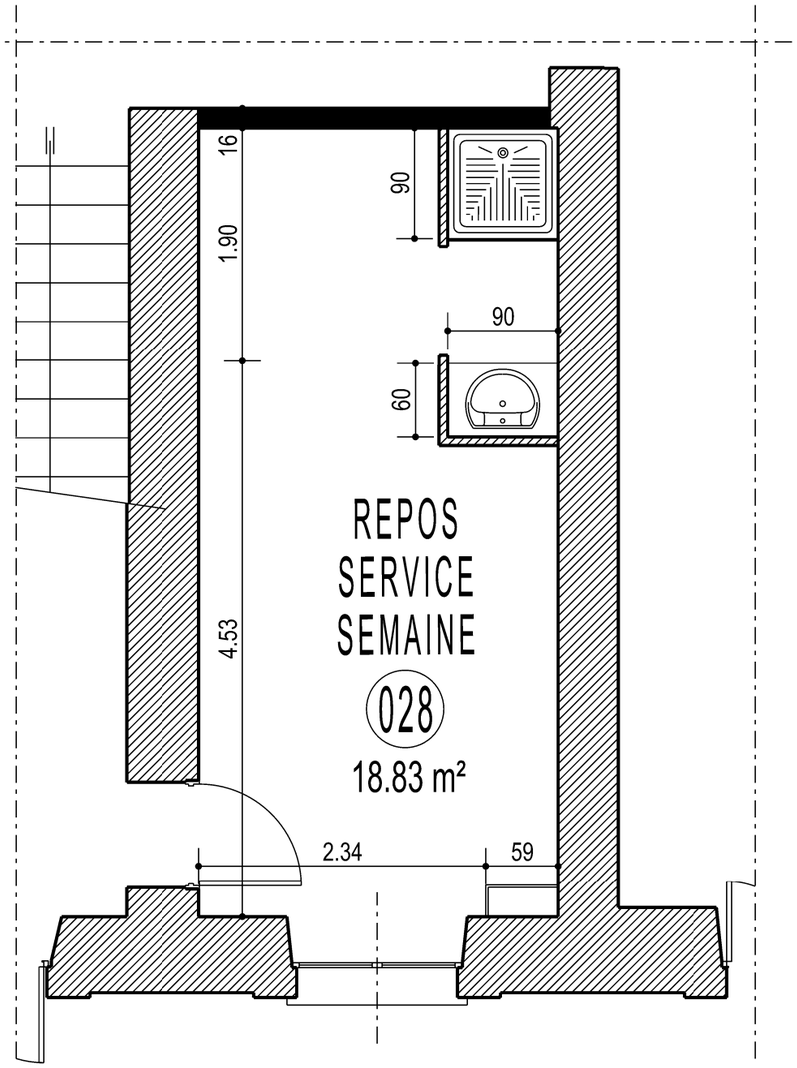

ETAT PROJETE

SID SUD-OUEST USID d'Angoulême	Chargé d'affaires : ASC2 Eric PRUNIER 05 17 17 92 05	ANGOULEME (16) QUARTIER FAYOLLE-BOSSUT 1er RIMA / 22e GITdM	N° PROJET : 2026-007		MINISTÈRE DES ARMÉES ET DES ANCIENS COMBATTANTS *Liberté Égalité Fraternité*
	Dessiné par : OE HCB Bruno FONTAN	RENOVATION BATIMENT 0101 D.C.E.	SID Service d'infrastructure de la Défense	N° COSI : 470113	
	Chef de l'USID d'Angoulême : IPMI (CDT) Aurore FOX	PLAN LOCAL 0028 - NIVEAU 00 Echelle : 1/50	Date 22/05/2026	Chorus Imm.: 158144 Chorus Comp.: 235849	N° Ordre 09

SGA Secrétariat général pour l'administration