
DCE

Remise en état des menuiseries extérieures Phase 6

du bâtiment 0004: Façades Ouest

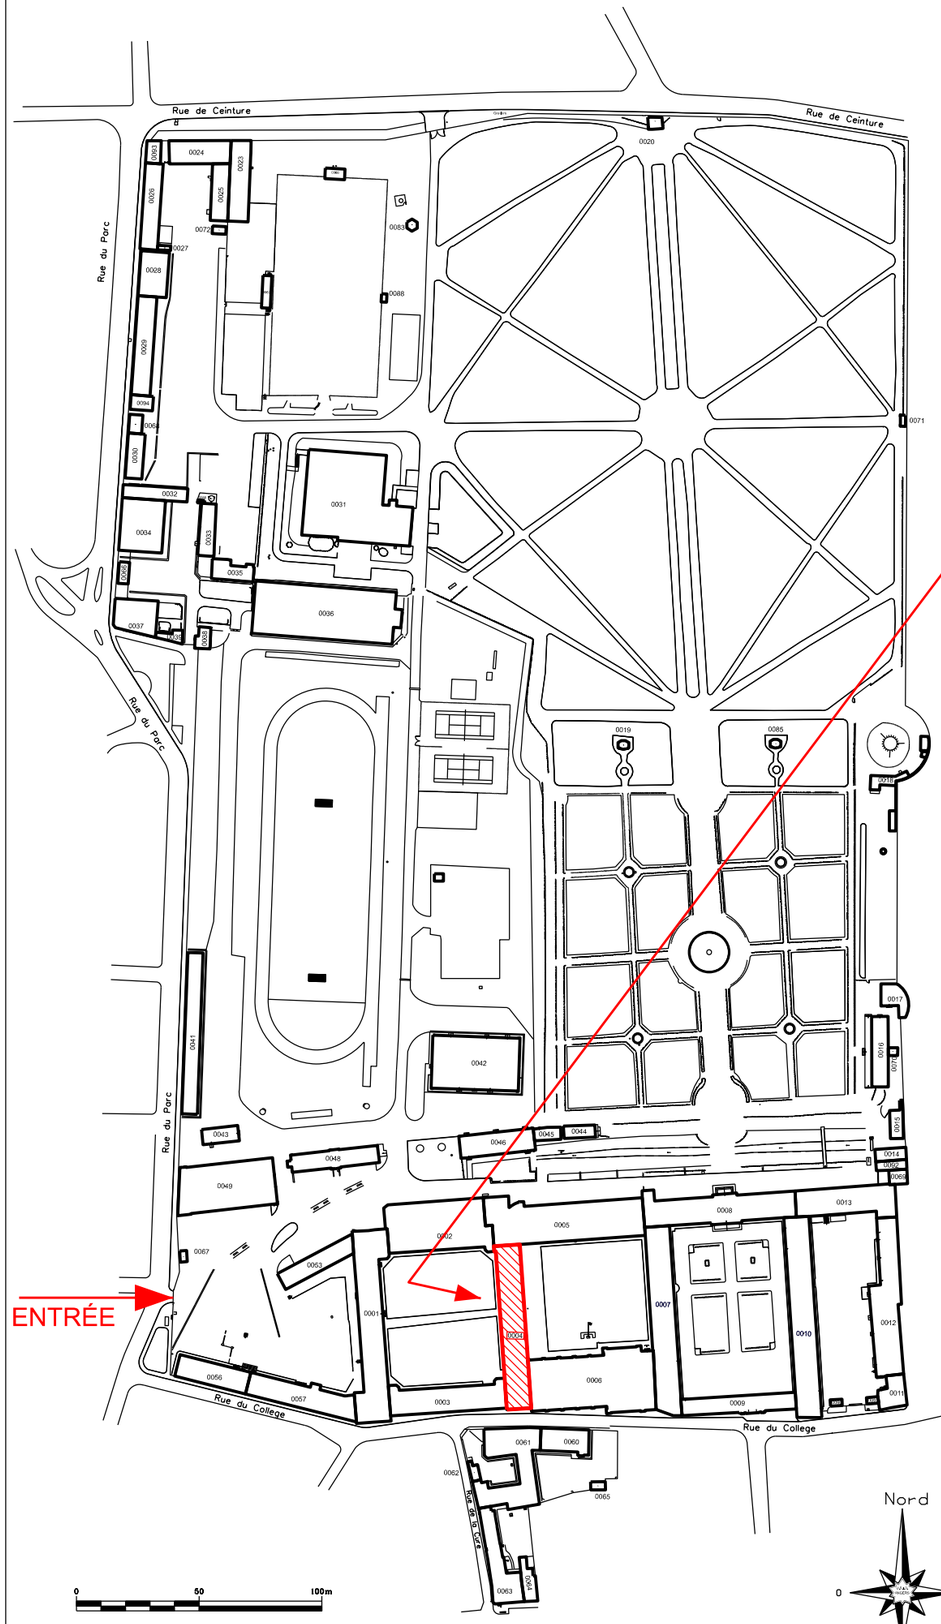



Service d'Infrastructure de la Défense Nord-Ouest L'Ingénieur Général de 2 ème classe BRESMURE Philippe Directeur du Service d'Infrastructure de la Défense Nord-Ouest	Chargé d'affaires : M. BOSHART Matthieu 06 16 83 65 45 Dessinateur / Architecte PRÉVOST Cédric 02.41.68.80.63 Unité de Soutien de l'Infrastructure de la Défense d' Angers 5 Rue des Petites Musses BP 14114 49041 ANGERS Cedex 01 TELEPHONE 02.41.68.80.28	LA FLECHE (SARTHE) PRYTANEE NATIONAL MILITAIRE Remise en état de menuiseries extérieures du bâtiments 0004 Phase 6 Dossier de Consultation d'Entreprise Opération de restauration monument historique Bâtiment 0004 Plans de masse	Identifiant COSI : 465173 Nom du fichier : 720154001V_PNM_menuiserie_Ph6_DCE.dgn 720154001V_PNM_menuiserie_Ph6_DCE_plan.dgn Format impression : A3	Service d'Infrastructure de la Défense	Date 19-06-2026	DCE / Indice 1	MINISTÈRE DES ARMÉES Liberté Egalité Fraternité SGA Secrétariat général pour l'administration