


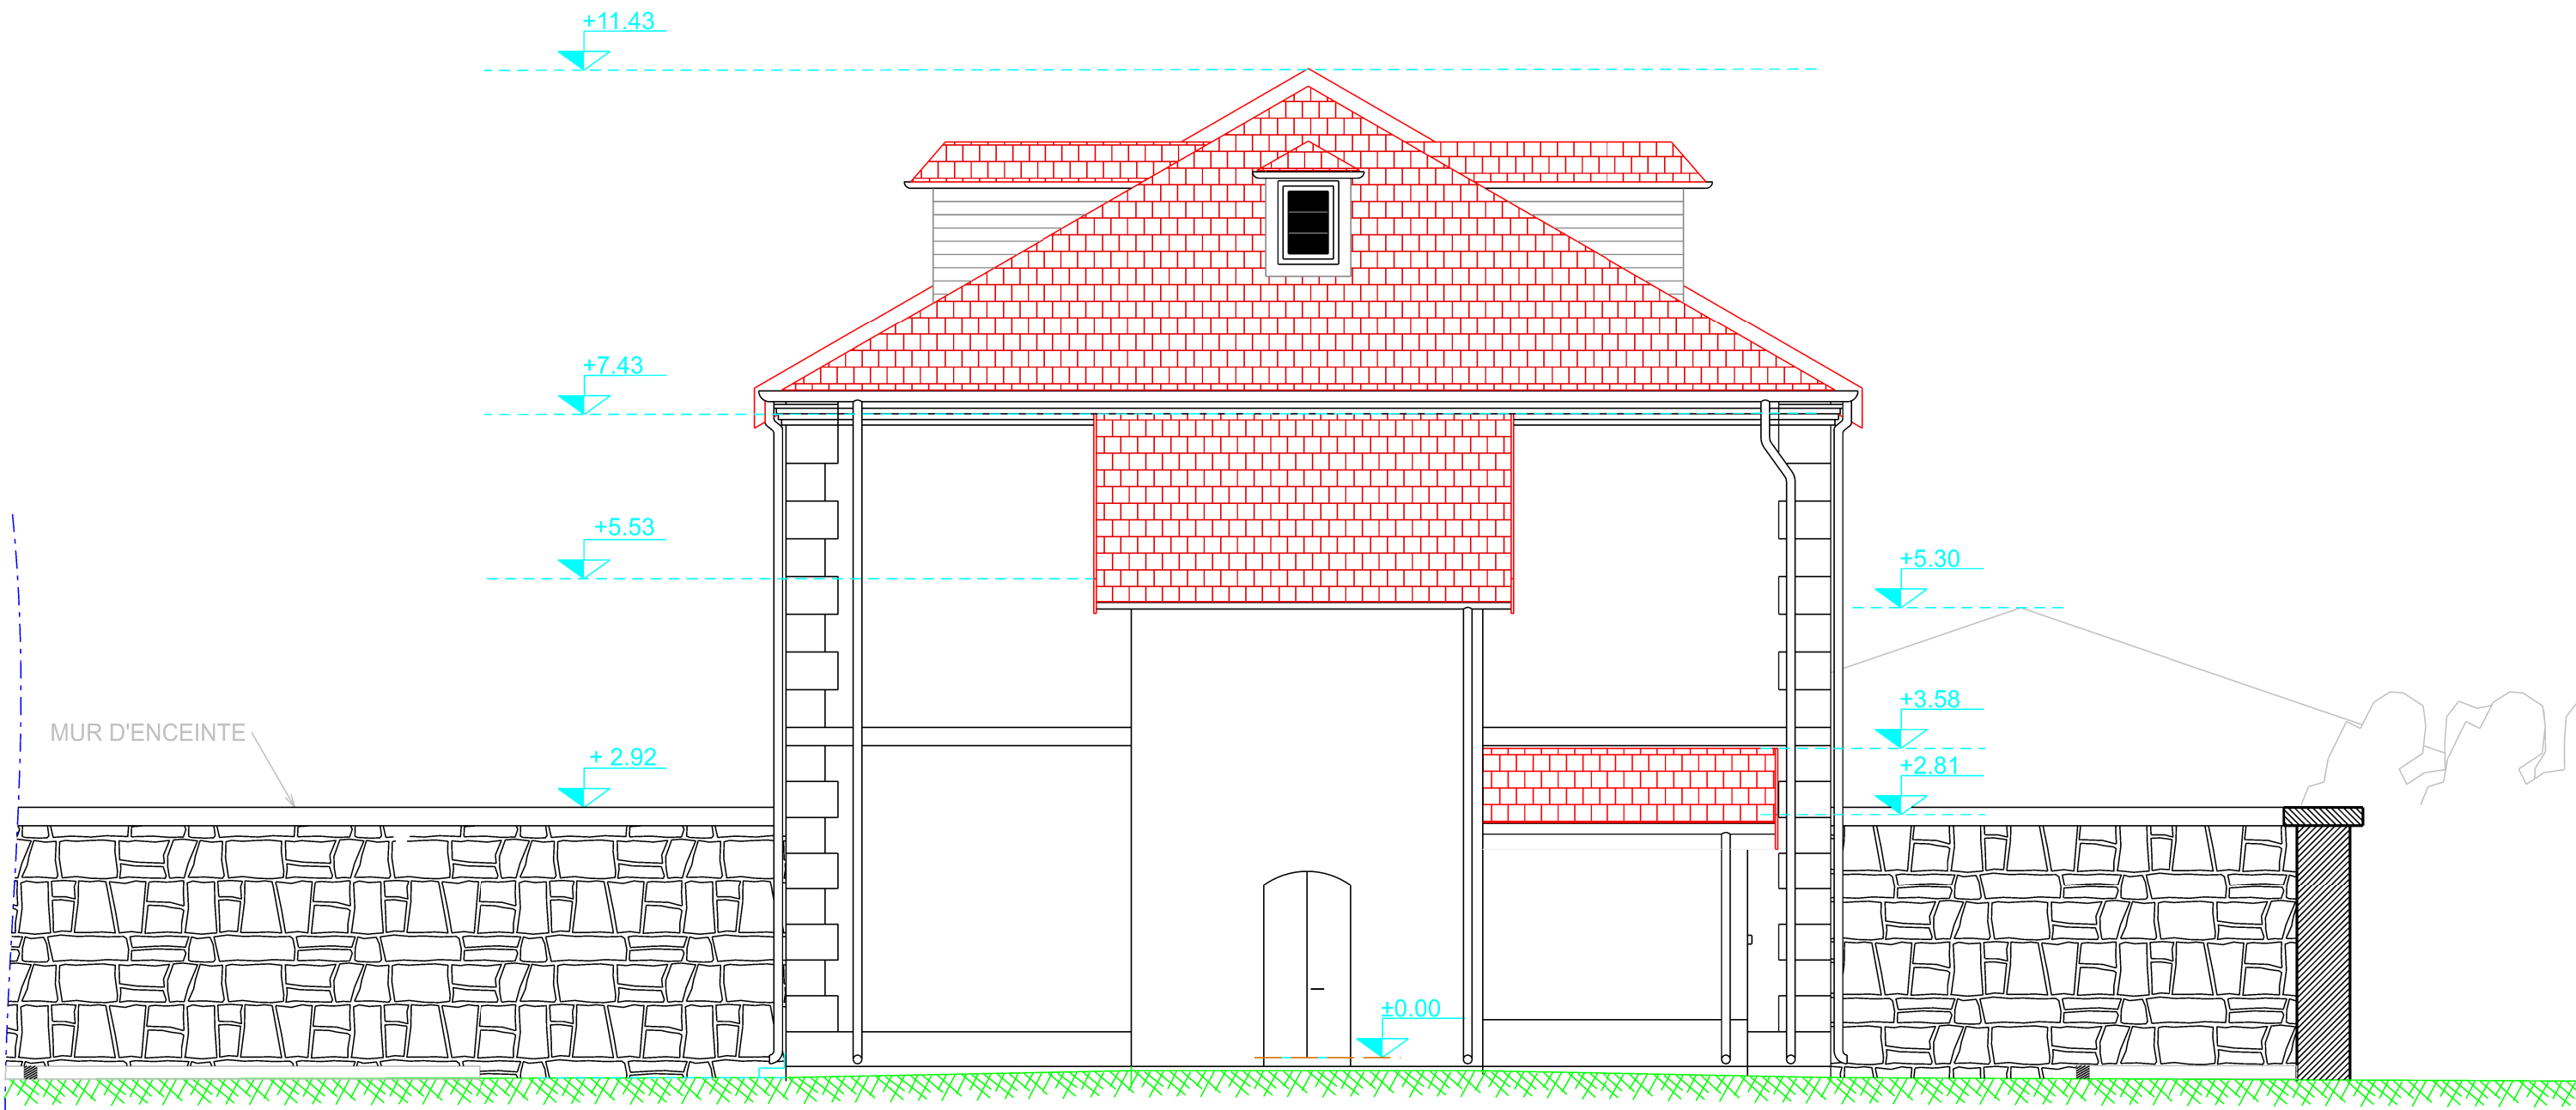

FACADE NORD _ ETAT INITIAL



 MINISTÈRE DES ARMÉES <i>Liberté Egalité Fraternité</i>	SID-NORD-EST  Unité de soutien d'infrastructure de la défense 25044 Besançon cedex 03	 SERVICE D'INFRASTRUCTURE DE LA DEFENSE <u>Maitre d'ouvrage :</u> ICDD SEILER Etienne Chef USID de Besançon tél : 03.81.87.22.52 <u>Chargé d'affaires :</u> TSEF2 ZERIC I : tél : 03.81.87.63.66 <u>Dessinateur :</u> M. CHRONE Michel tél : 03.81.87.22.42	DOSSIER DE CONSULTATION DES ENTREPRISES BESANCON (25) QUARTIER DE BRUN 6ième RMAT OPERATION RENOVATION DU BÂTIMENT 0087 DEMOLITION ET RECONSTRUCTION DE L'EXTENTION	IDENTIFICATION DU PLAN				
				N°Opération	PHASE DCE	CODE IMMEUBLE 250056020G	N° PLAN 4.2.1	INDICE 1
				DATE MAI 2026		ECHELLE : 1/75°		
				NOM DU FICHIER 250056020G			N° ORDRE DCE4.2.1	
				FACADE NORD ETAT INITIAL				