



ETAT FUTUR

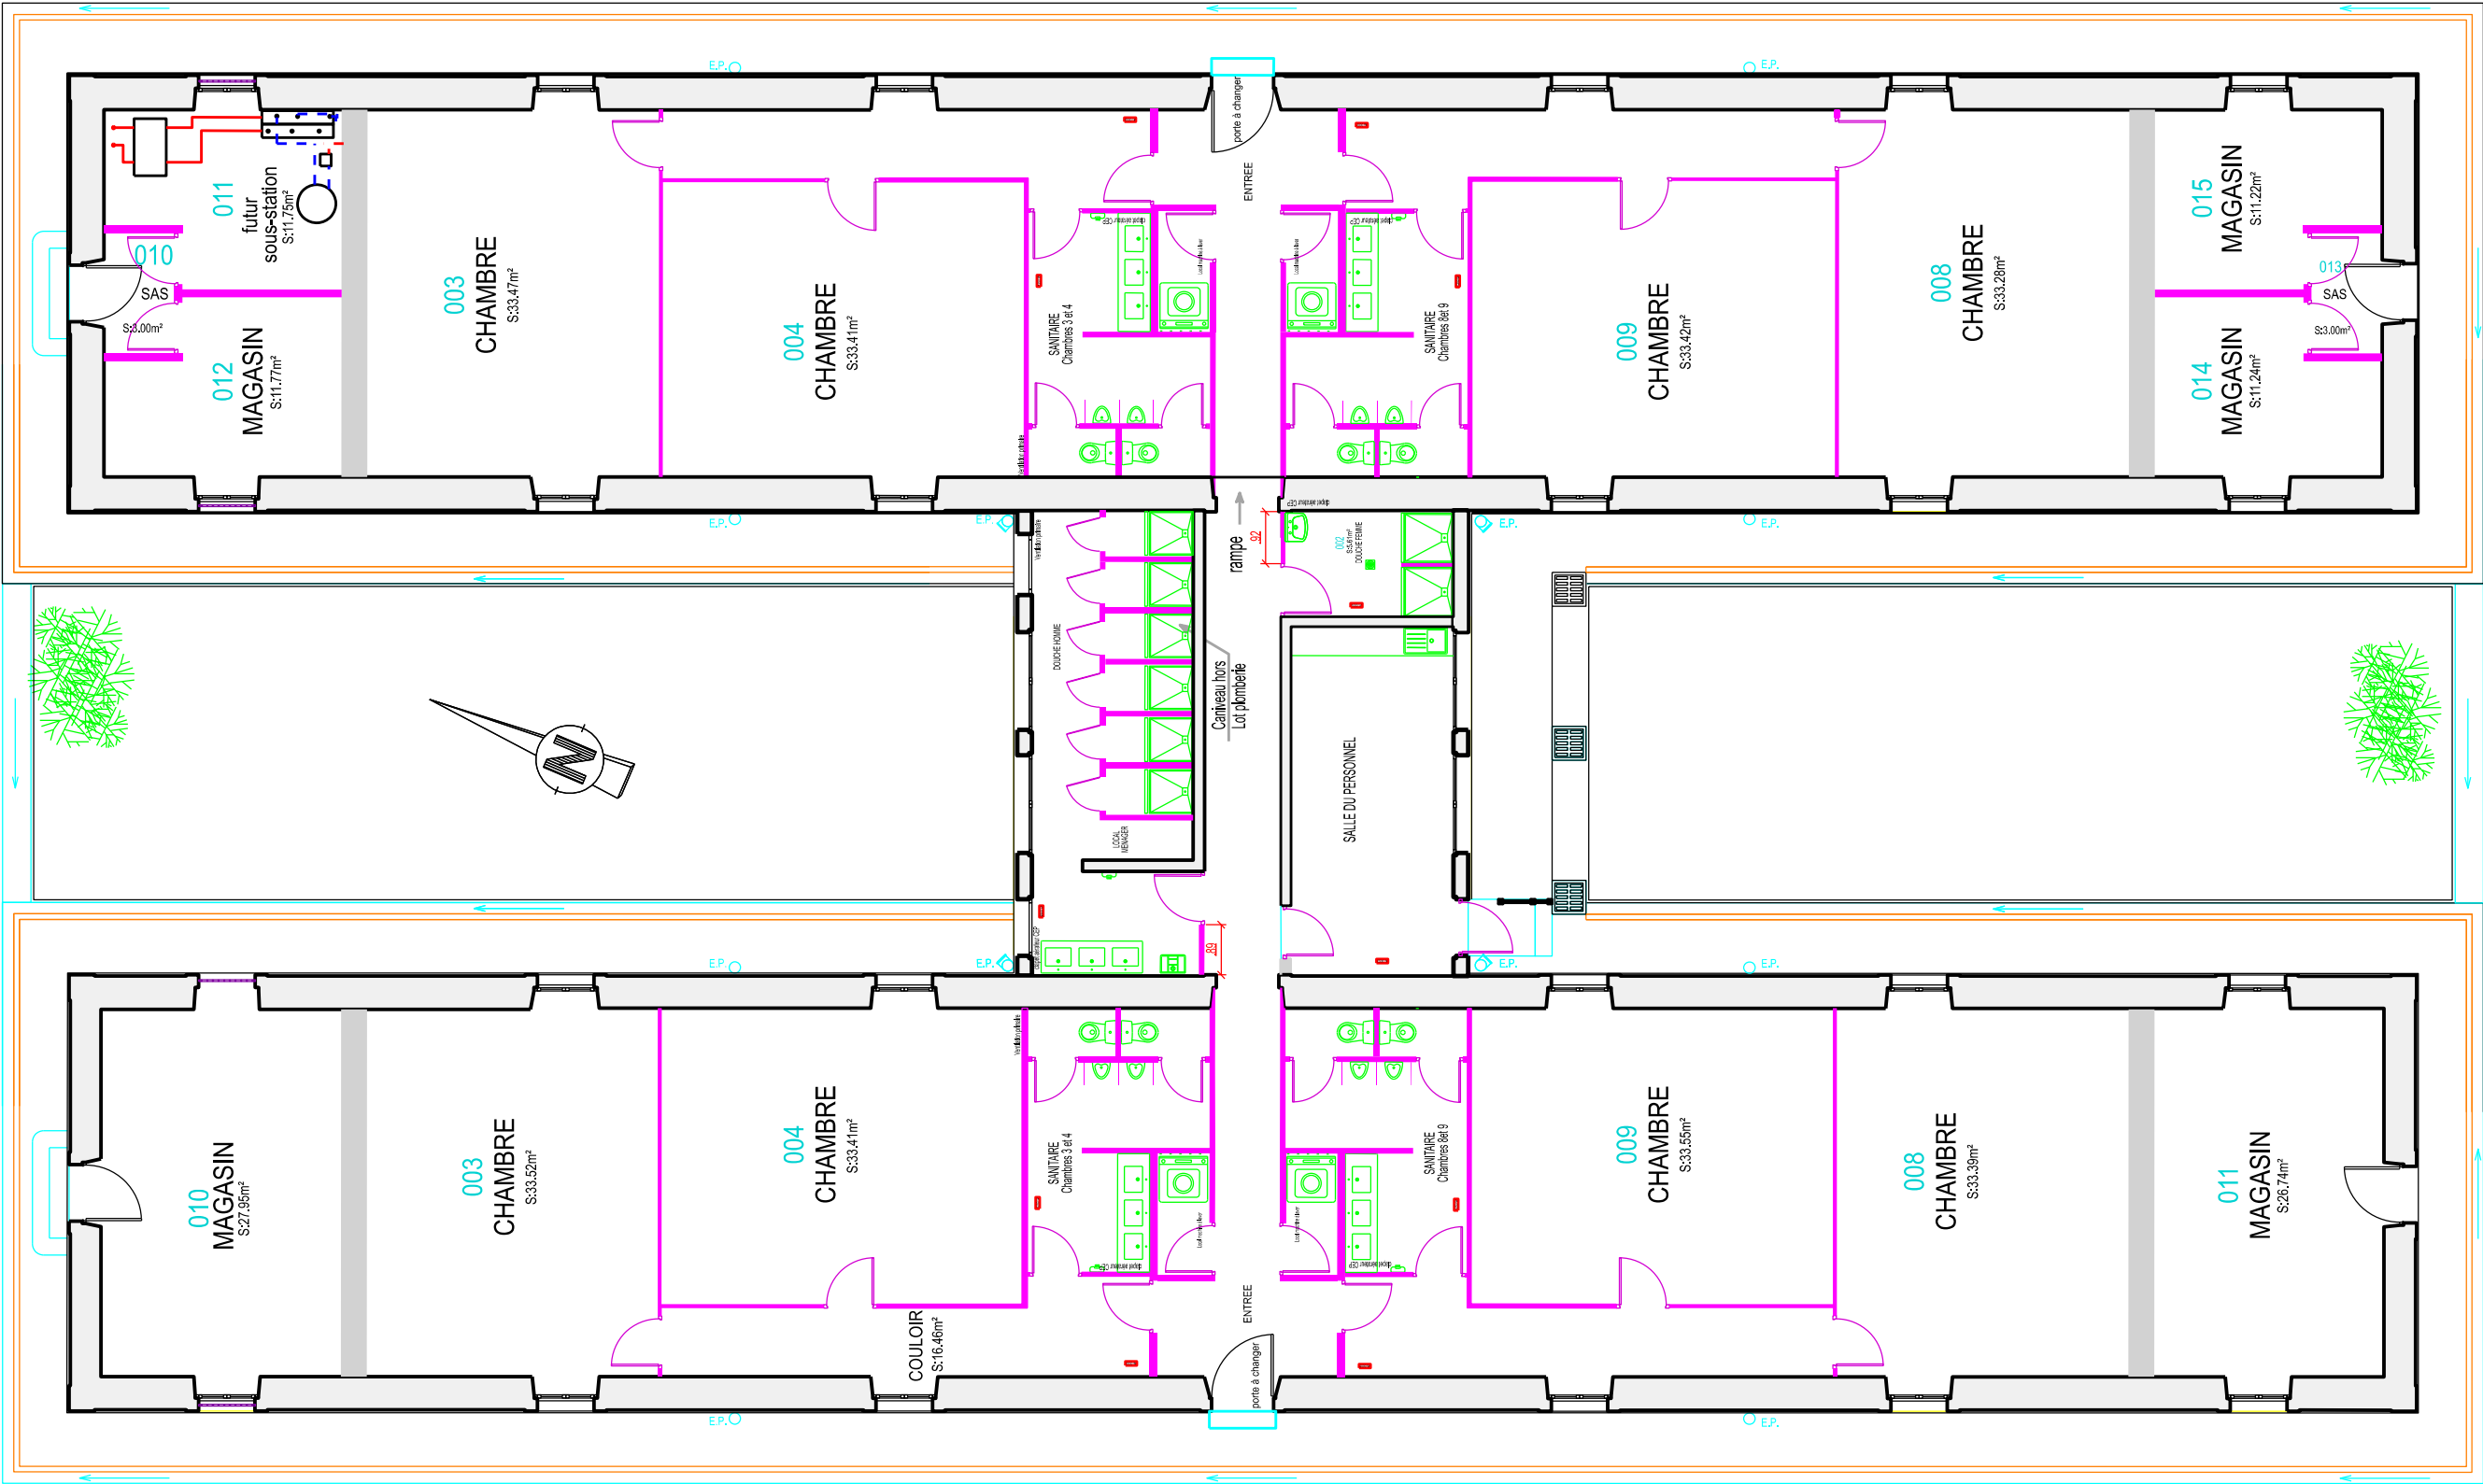

Légende :

- détecteur de mouvement
- Hublot planfonnier
- radiateur chauffage
- VMC
- Sèche-mains
- Création d'une rampe
- Surface à bétonner

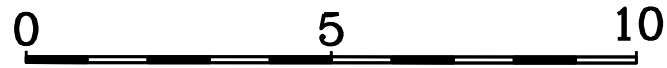

0074
0073
0072

 USID de BESANCON Quartier RUTY 64, rue Bersot 25027 Besançon cedex	SID NORD-EST	Chargé d'affaires : Mme ZERIC Indira Tél : 03.81.87.22.66	BESANCON (25) QUARTIER BRUN 6ème RMAT Réflexion sanitaire et douche		Nom du fichier : 250056020G_0072_N_00_ATL.DGN		 MINISTÈRE DES ARMÉES Liberté Égalité Fraternité	
		Dessiné par : CC1 RIEUX. Y	DCE		 Numéro d'opération :			
		ICDD SEILER .E Chef de l'USID de BESANCON	Plan état futur Équipement sanitaire		Date 29/06/2026	Indice 4.1	N° Ordre	 SGA Secrétariat général pour l'administration

Echelle : 1/125