

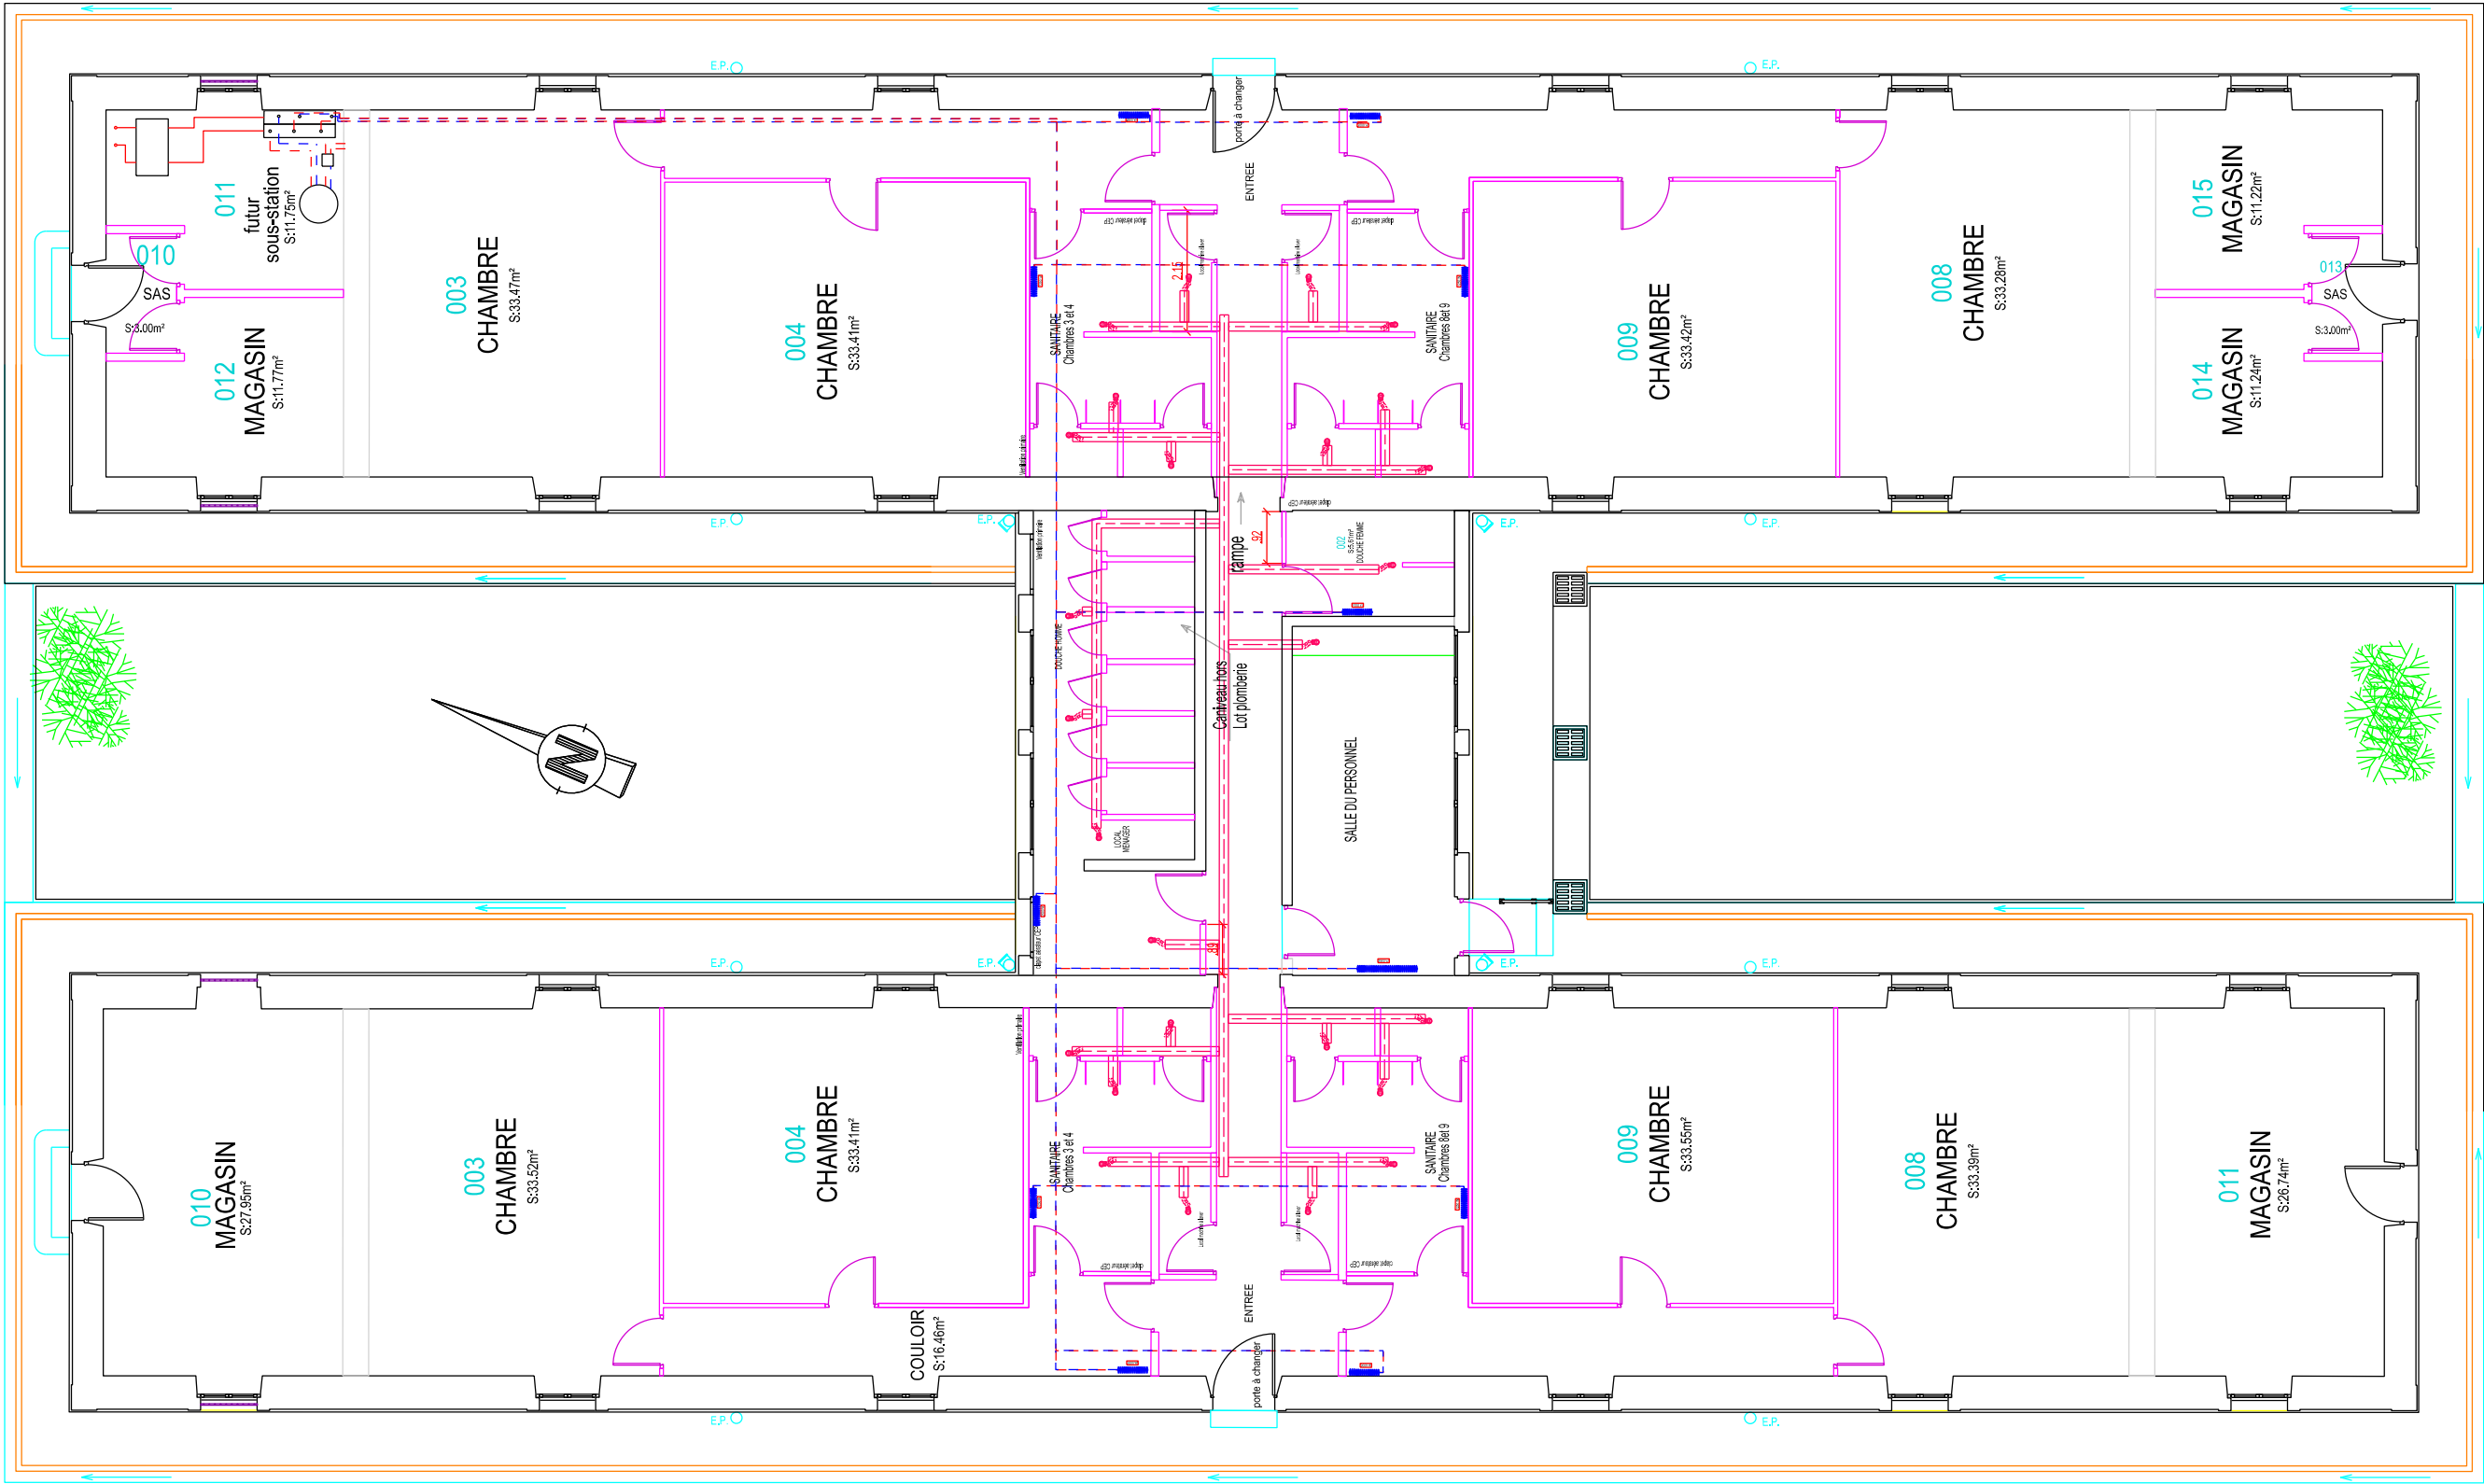



ETAT FUTUR

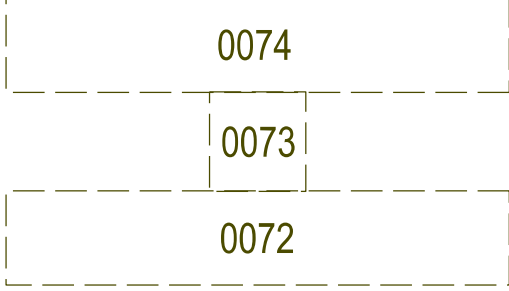

Légende :

- détecteur de mouvement
- Hublot planfonnier
- radiateur chauffage
- VMC
- Sèche-mains
- Création d'une rampe
- Surface à bétonner

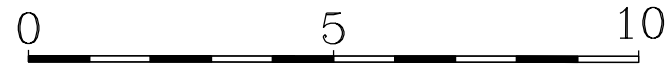

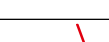SID NORD-EST  USID de BESANCON Quartier RUTY 64, rue Bersot 25027 Besançon cedex	Chargé d'affaires : Mme ZERIC Indira Tél : 03.81.87.22.66	BESANCON (25) QUARTIER BRUN 6ème RMAT Reflexion sanitaire et douche		<u>Nom du fichier :</u> 250056020G_0072_N_00_ATL.DGN		 MINISTÈRE DES ARMÉES Liberté Égalité Fraternité
	Dessiné par : CC1 RIEUX. Y	DCE		 Sonder d'Infrastructure de la Défense <u>Numéro d'opération :</u>		
	ICDD SEILER .E Chef de l'USID de BESANCON	Plan état futur Chauffage et VMC		<u>Date</u> 29/06/2026	<u>Indice</u> 4.1	
Echelle : 1/125						 SGA Secrétariat général pour l'administration