



ETAT FUTUR

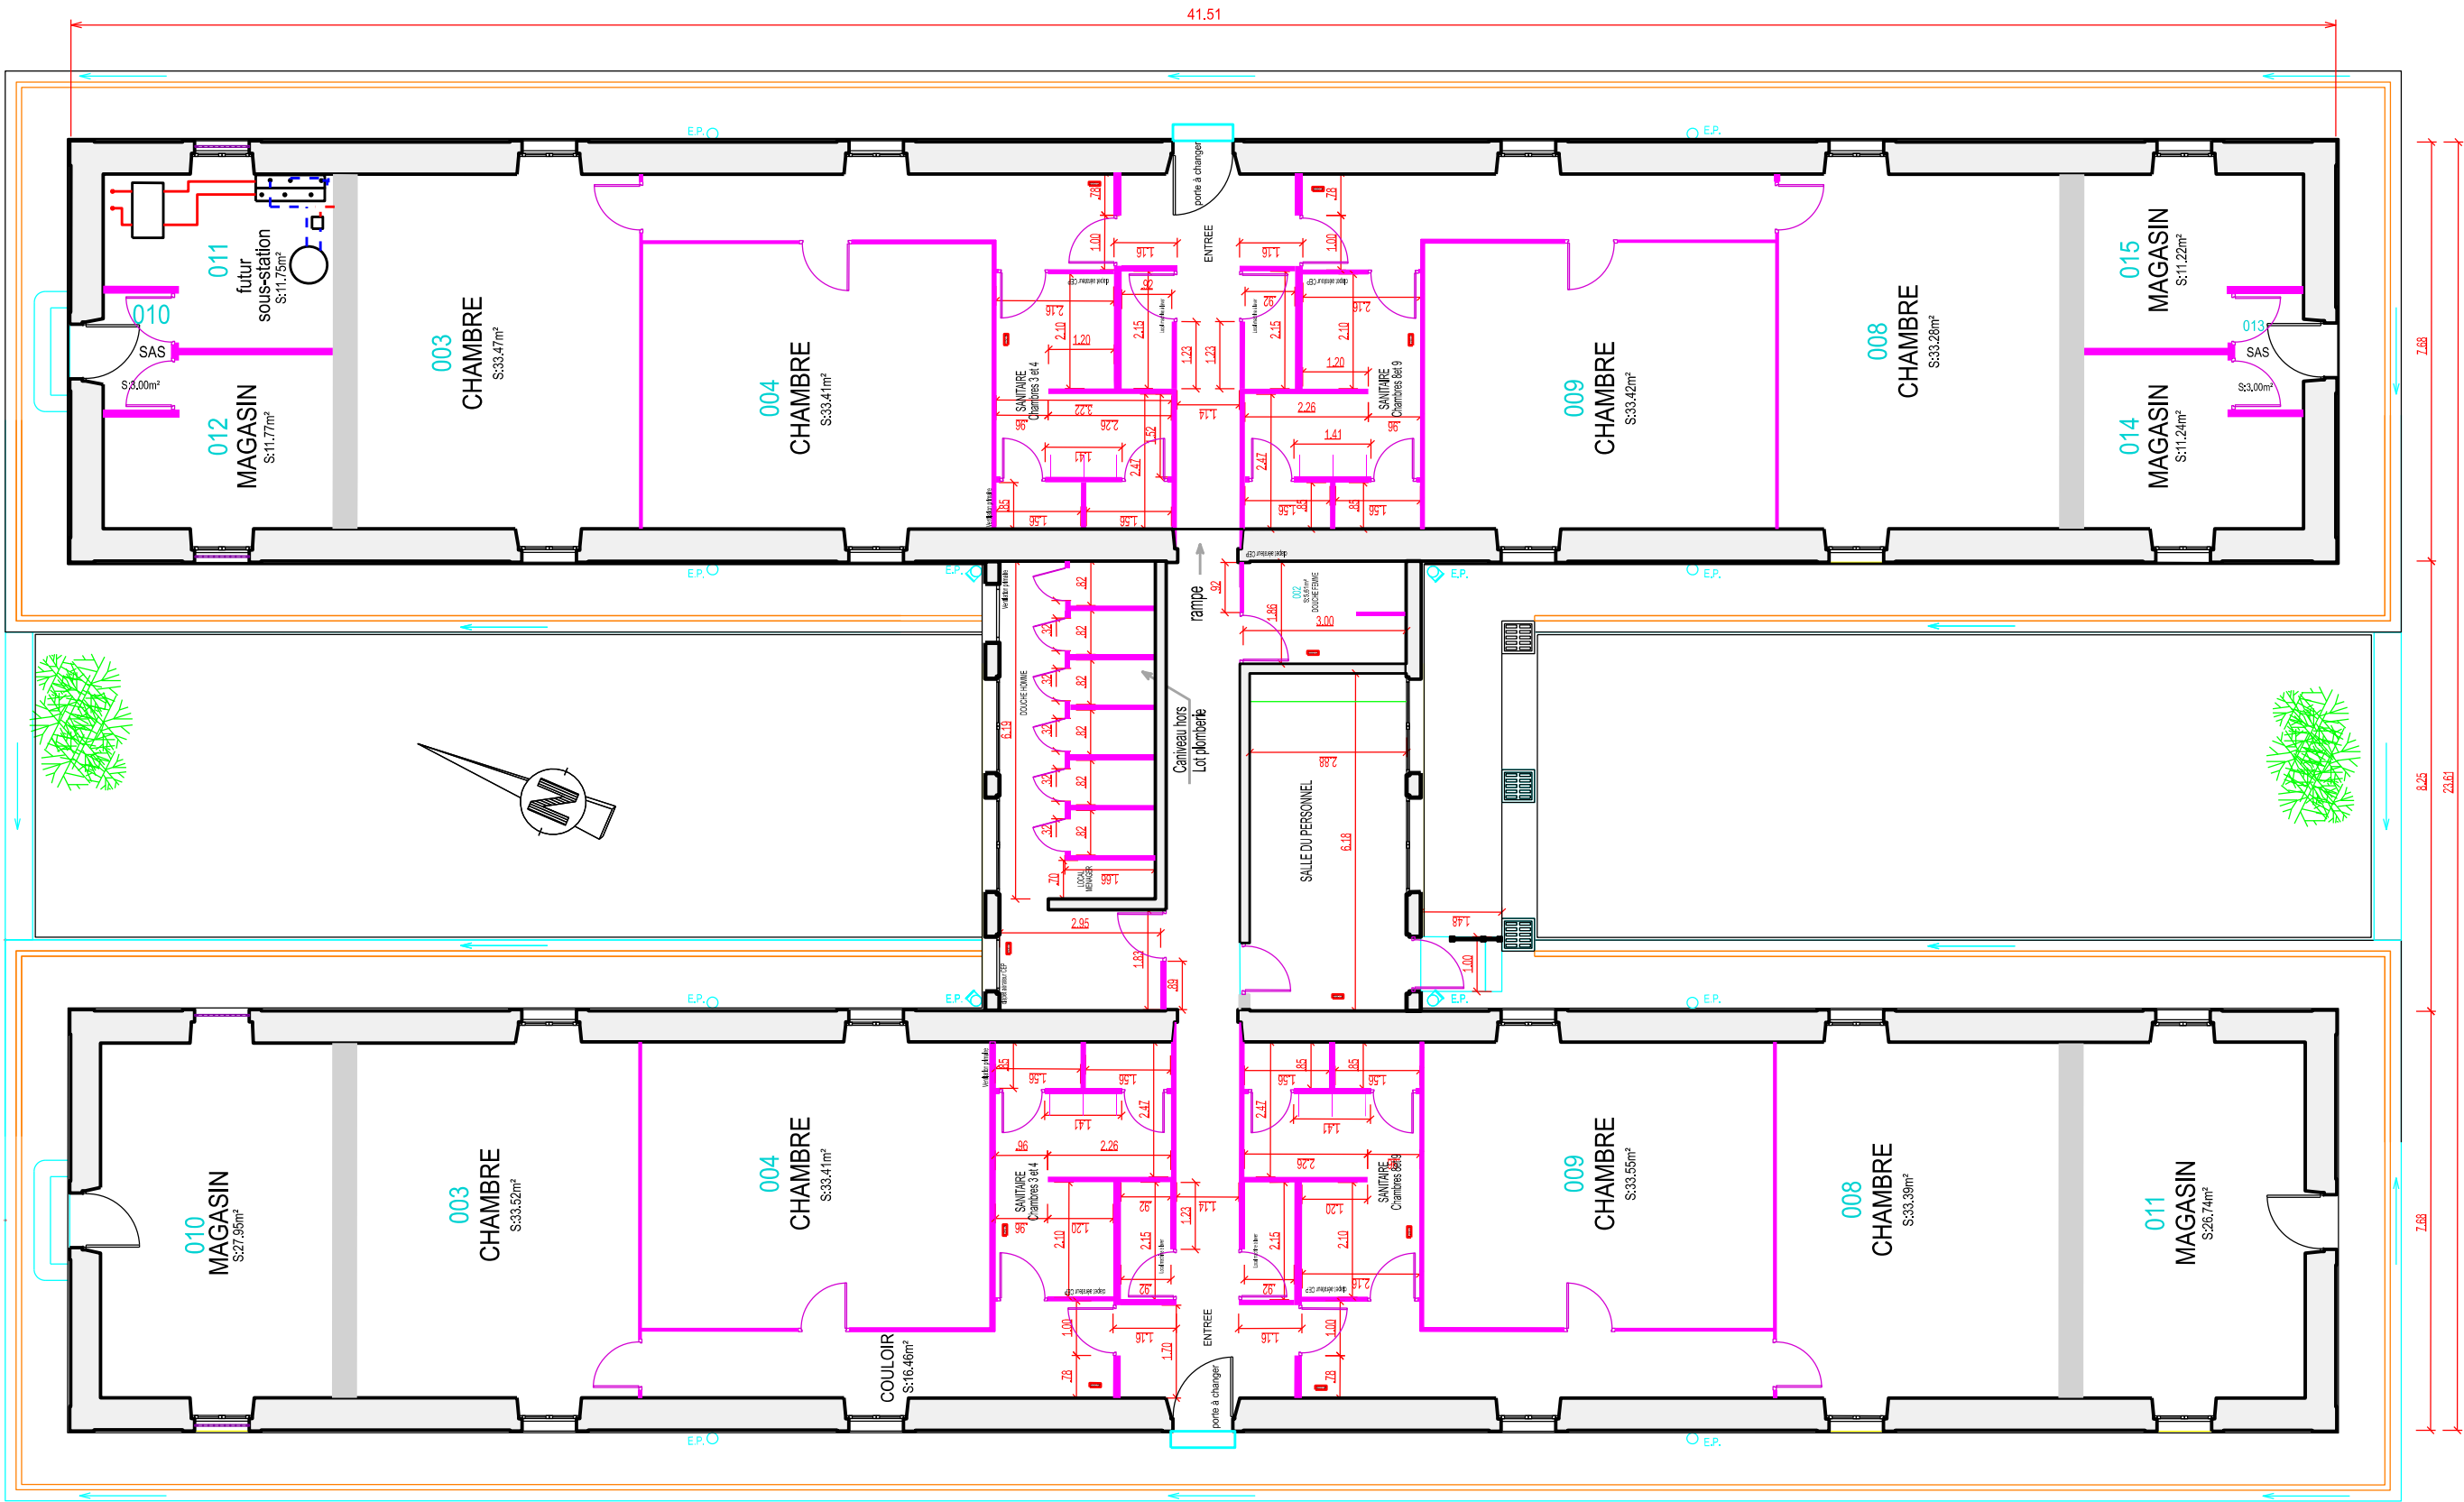

Légende:

- détecteur de mouvement
- Hublot planfonnier
- radiateur chauffage
- VMC
- Sèche-mains
- Création d'une rampe
- Surface à bétonner

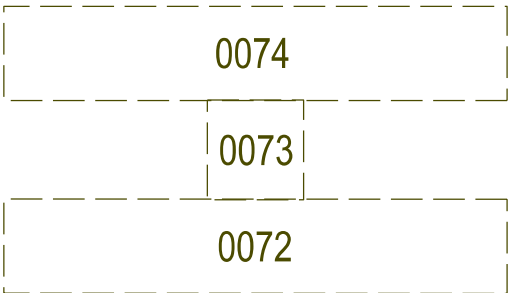

SID NORD-EST
Chargé d'affaires :
Mme ZERIC Indira
Tél : 03.81.87.22.66
Dessiné par :
CC1 RIEUX. Y
ICDD SEILER .E
Chef de l'USID de BESANCON

BESANCON (25)
QUARTIER BRUN 6ème RMAT
Reflexion sanitaire et douche
DCE
Plan état futur
Cotation

Nom du fichier :
250056020G_0072_N_00_ATL.DGN
Numéro d'opération :
Date
29/06/2026
Indice
4.1
N° Ordre

