
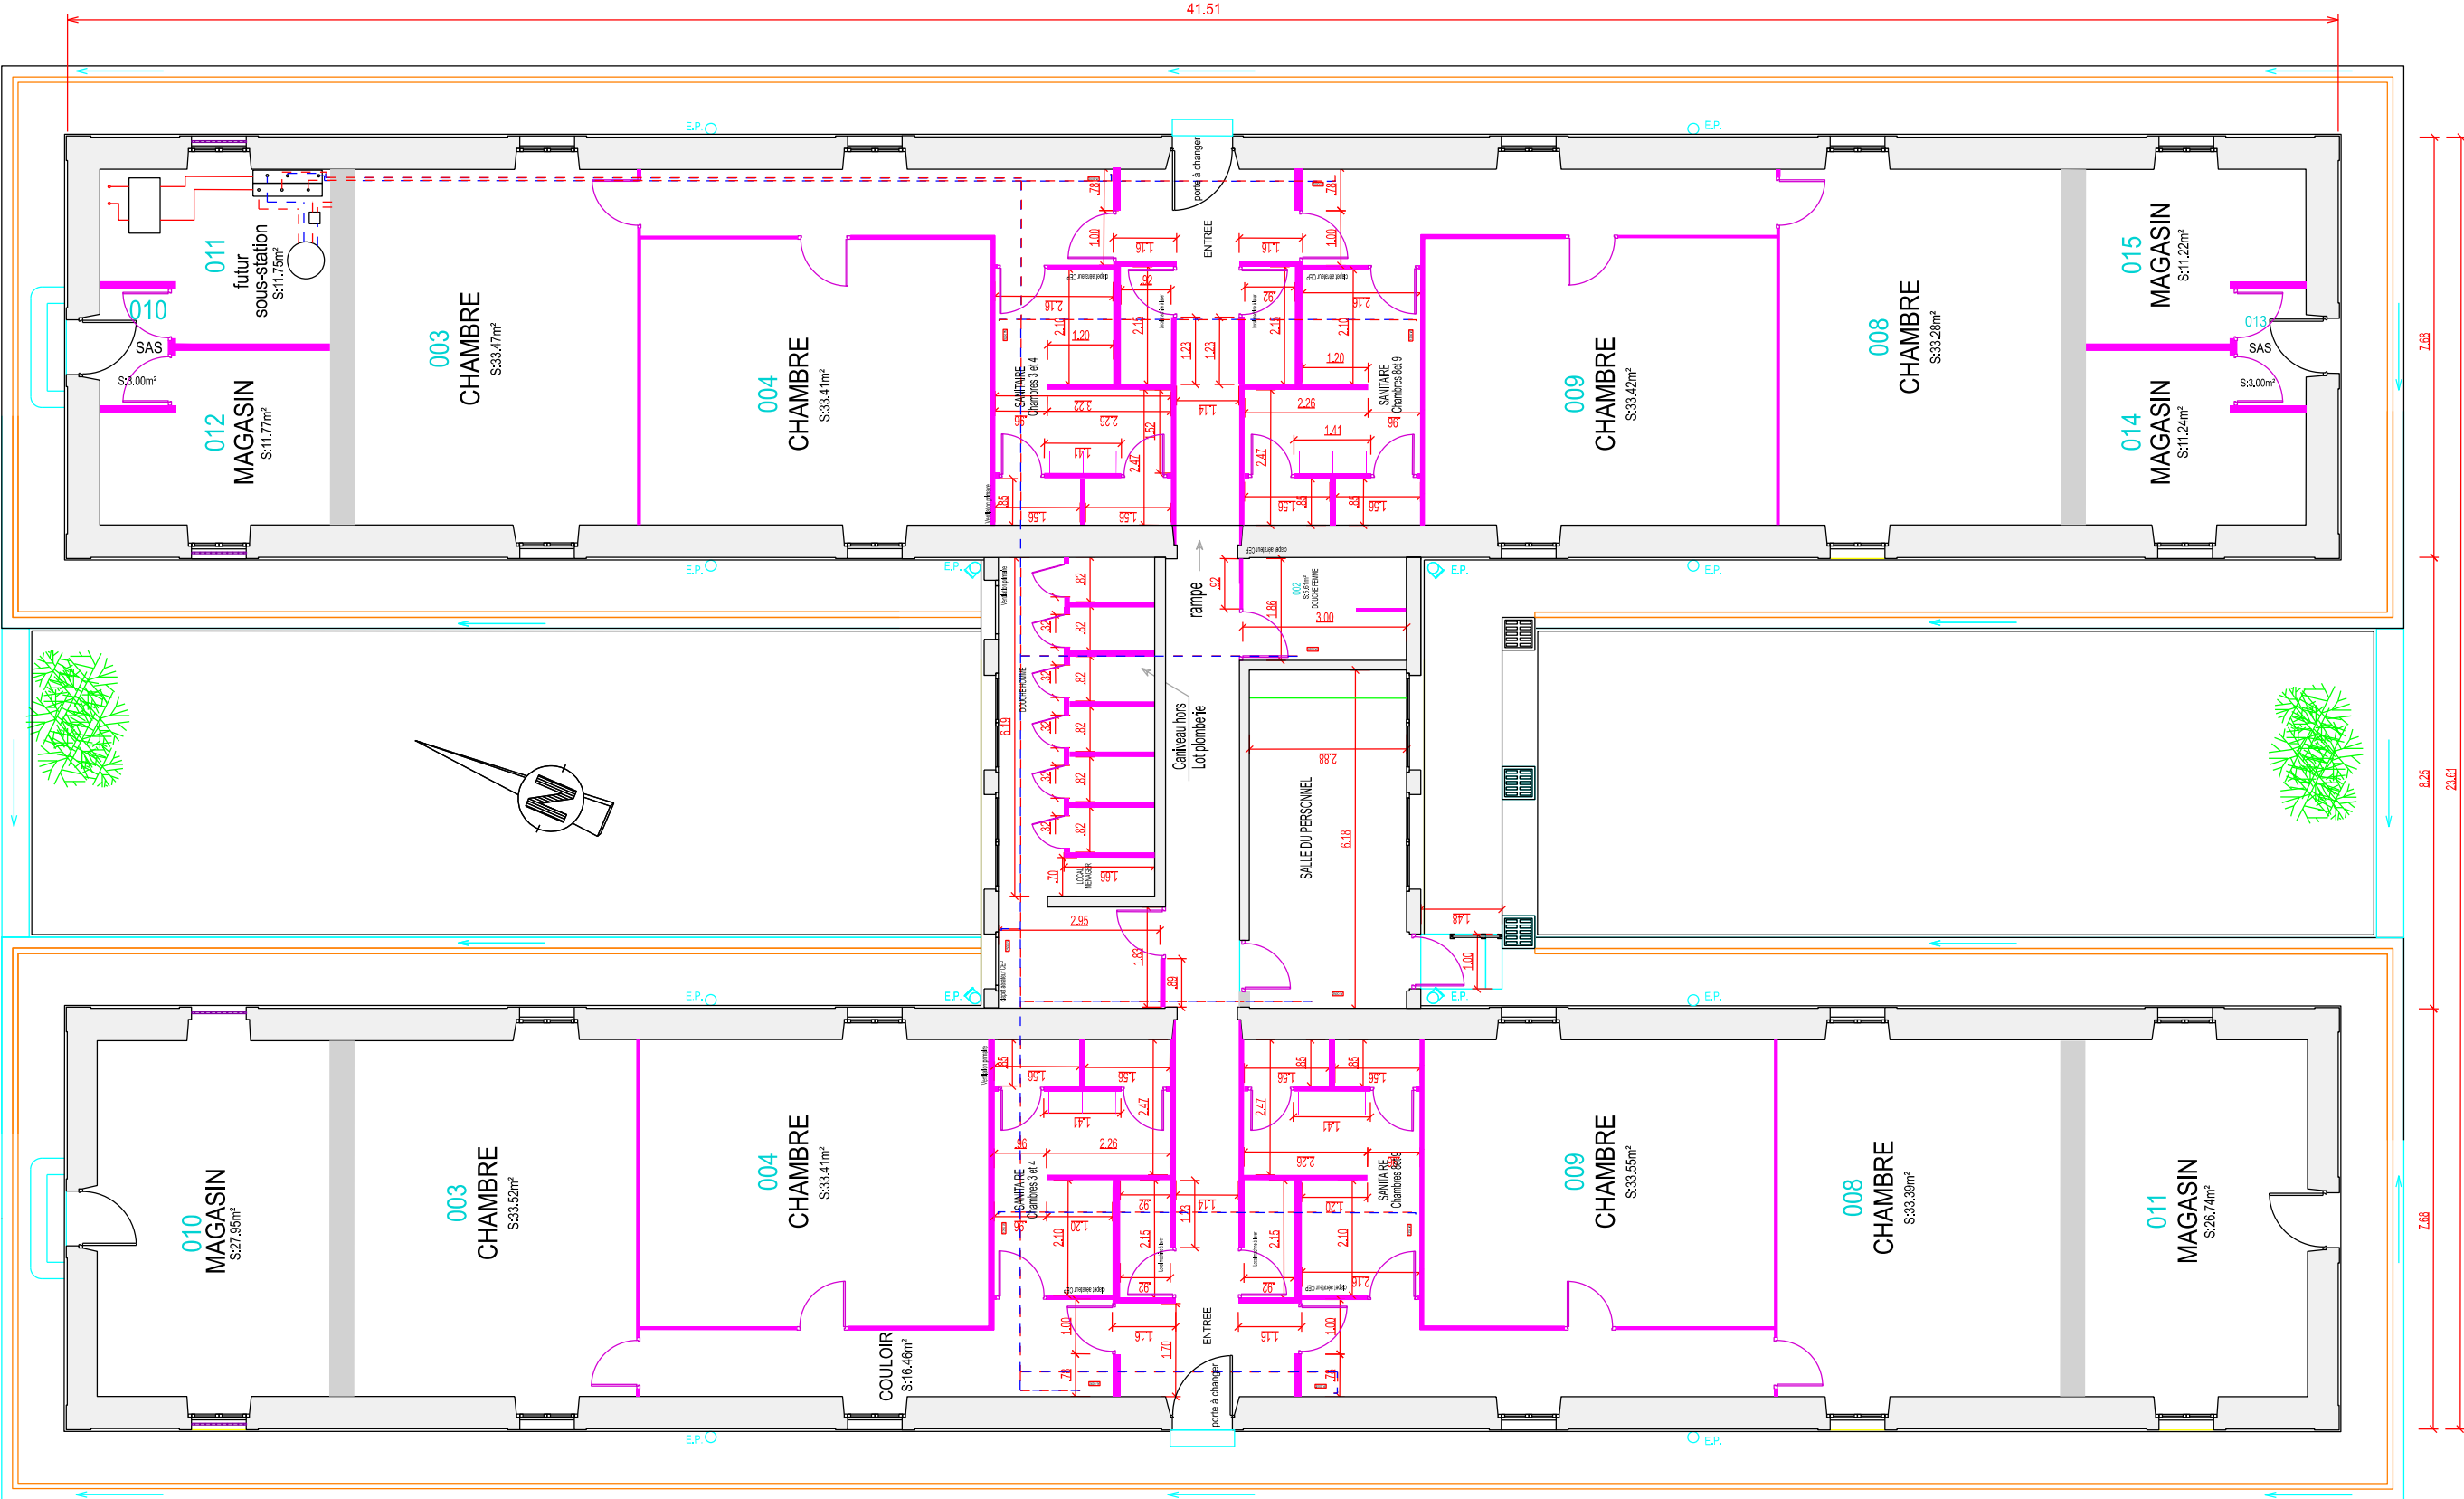
 



ETAT FUTUR

 

Légende :

-  détecteur de mouvement



 Hublot planfonnier

  radiateur chauffage

 VMC
-  Sèche-mains

 Création d'une rampe

 Surface à bétonner

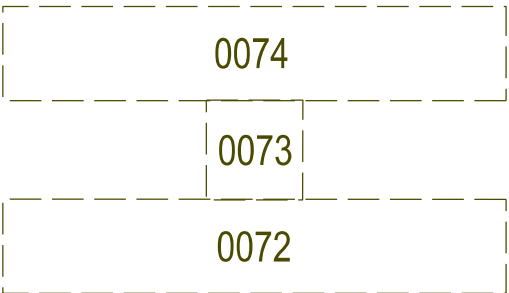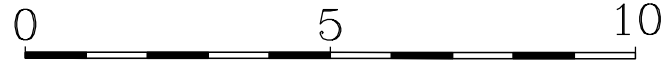

SID NORD-EST



USID de BESANCON
Quartier RUTY
64, rue Bersot
25027 Besançon cedex

Chargé d'affaires :
Mme ZERIC Indira
Tél : 03.81.87.22.66

Dessiné par :
CC1 RIEUX. Y

ICDD SEILER .E
Chef de l'USID de BESANCON

BESANCON (25)
QUARTIER BRUN 6ème RMAT
Réflexion sanitaire et douche

DCE
plan état futur
cloison et cotation

Echelle : 1/125

Nom du fichier :
250056020G_0072_N_00_ATL.DGN

 SID
Service d'Infrastructure de la Défense

N° Ordre :
4.1

Date :
29/06/2026

**MINISTÈRE
DES ARMÉES**
Liberté
Egalité
Fraternité

 SGA
Secrétariat général
pour l'administration