ETAT FUTUR

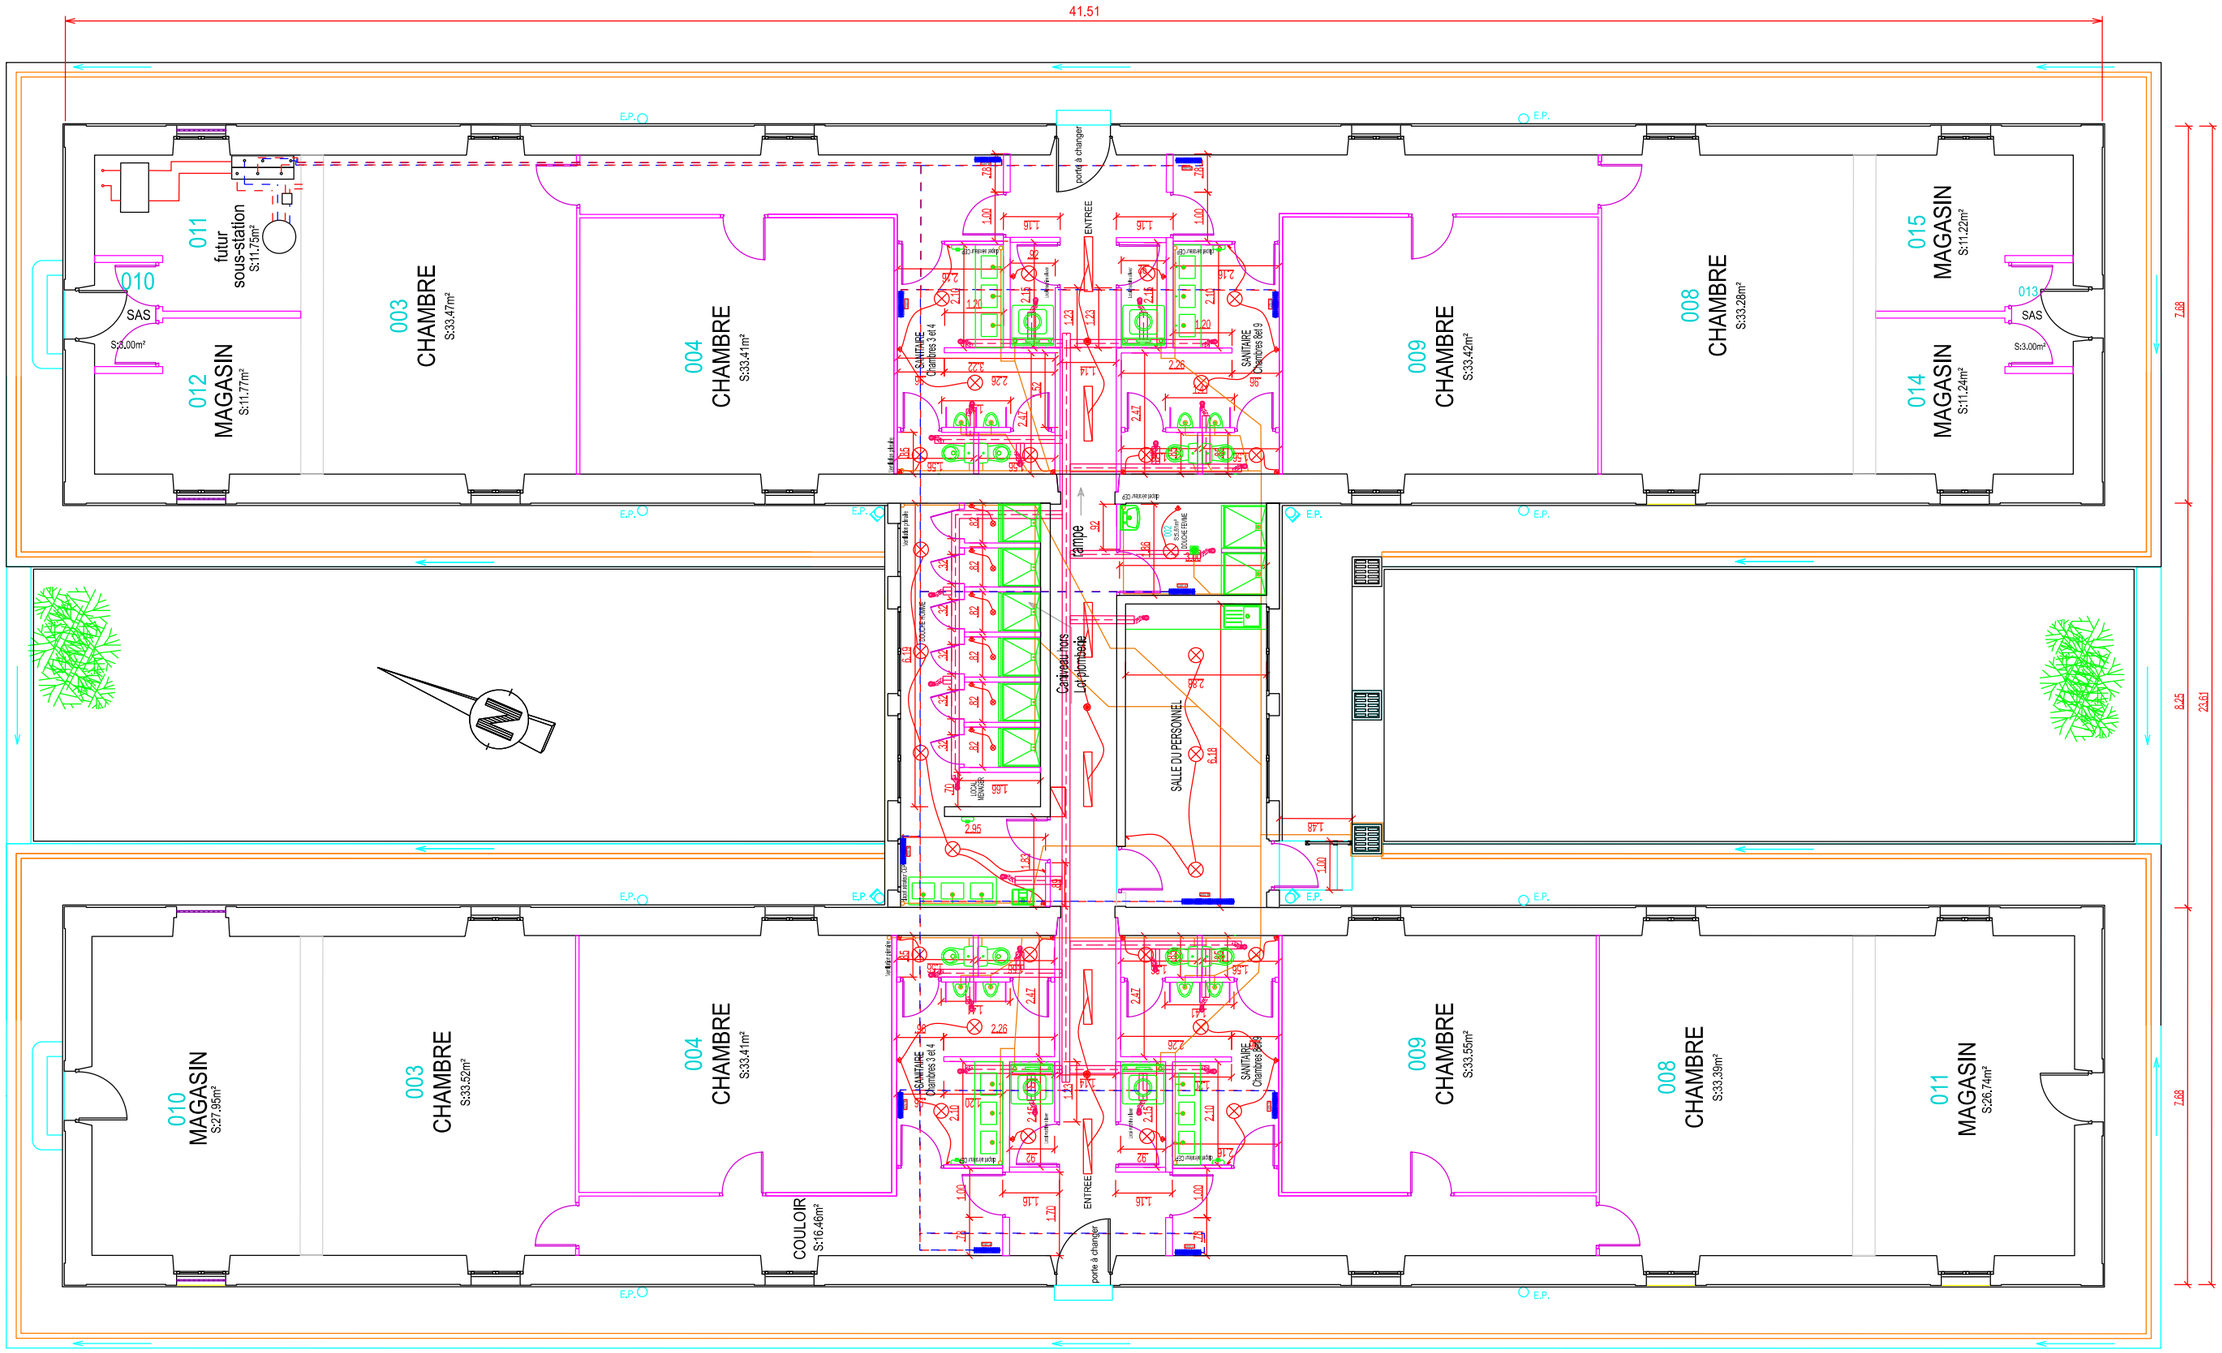

Légende :

- détecteur de mouvement
- Hublot planfonnier
- radiateur chauffage
- VMC
- Sèche-mains
- Création d'une rampe
- Surface à betonner

0 5 10

0074

0073

0072

SID NORD-EST USID de BESANCON Quartier RUTY 64, rue Bersot 25027 Besançon cedex	Chargé d'affaires : Mme ZERIC Indira Tél : 03.81.87.22.66 Dessiné par : CC1 RIEUX. Y ICDD SEILER .E Chef de l'USID de BESANCON	BESANCON (25) QUARTIER BRUN 6ème RMAT Réflexion sanitaire et douche DCE Plan état futur Echelle : 1/125	Nom du fichier : 250056020G_0072_N_00_ATL.DGN Service d'Infrastructure de la Défense Numéro d'opération : Date 29/06/2026 Indice 4.1 N° Ordre		MINISTÈRE DES ARMÉES Liberté Egalité Fraternité SGA Secrétariat général pour l'administration