


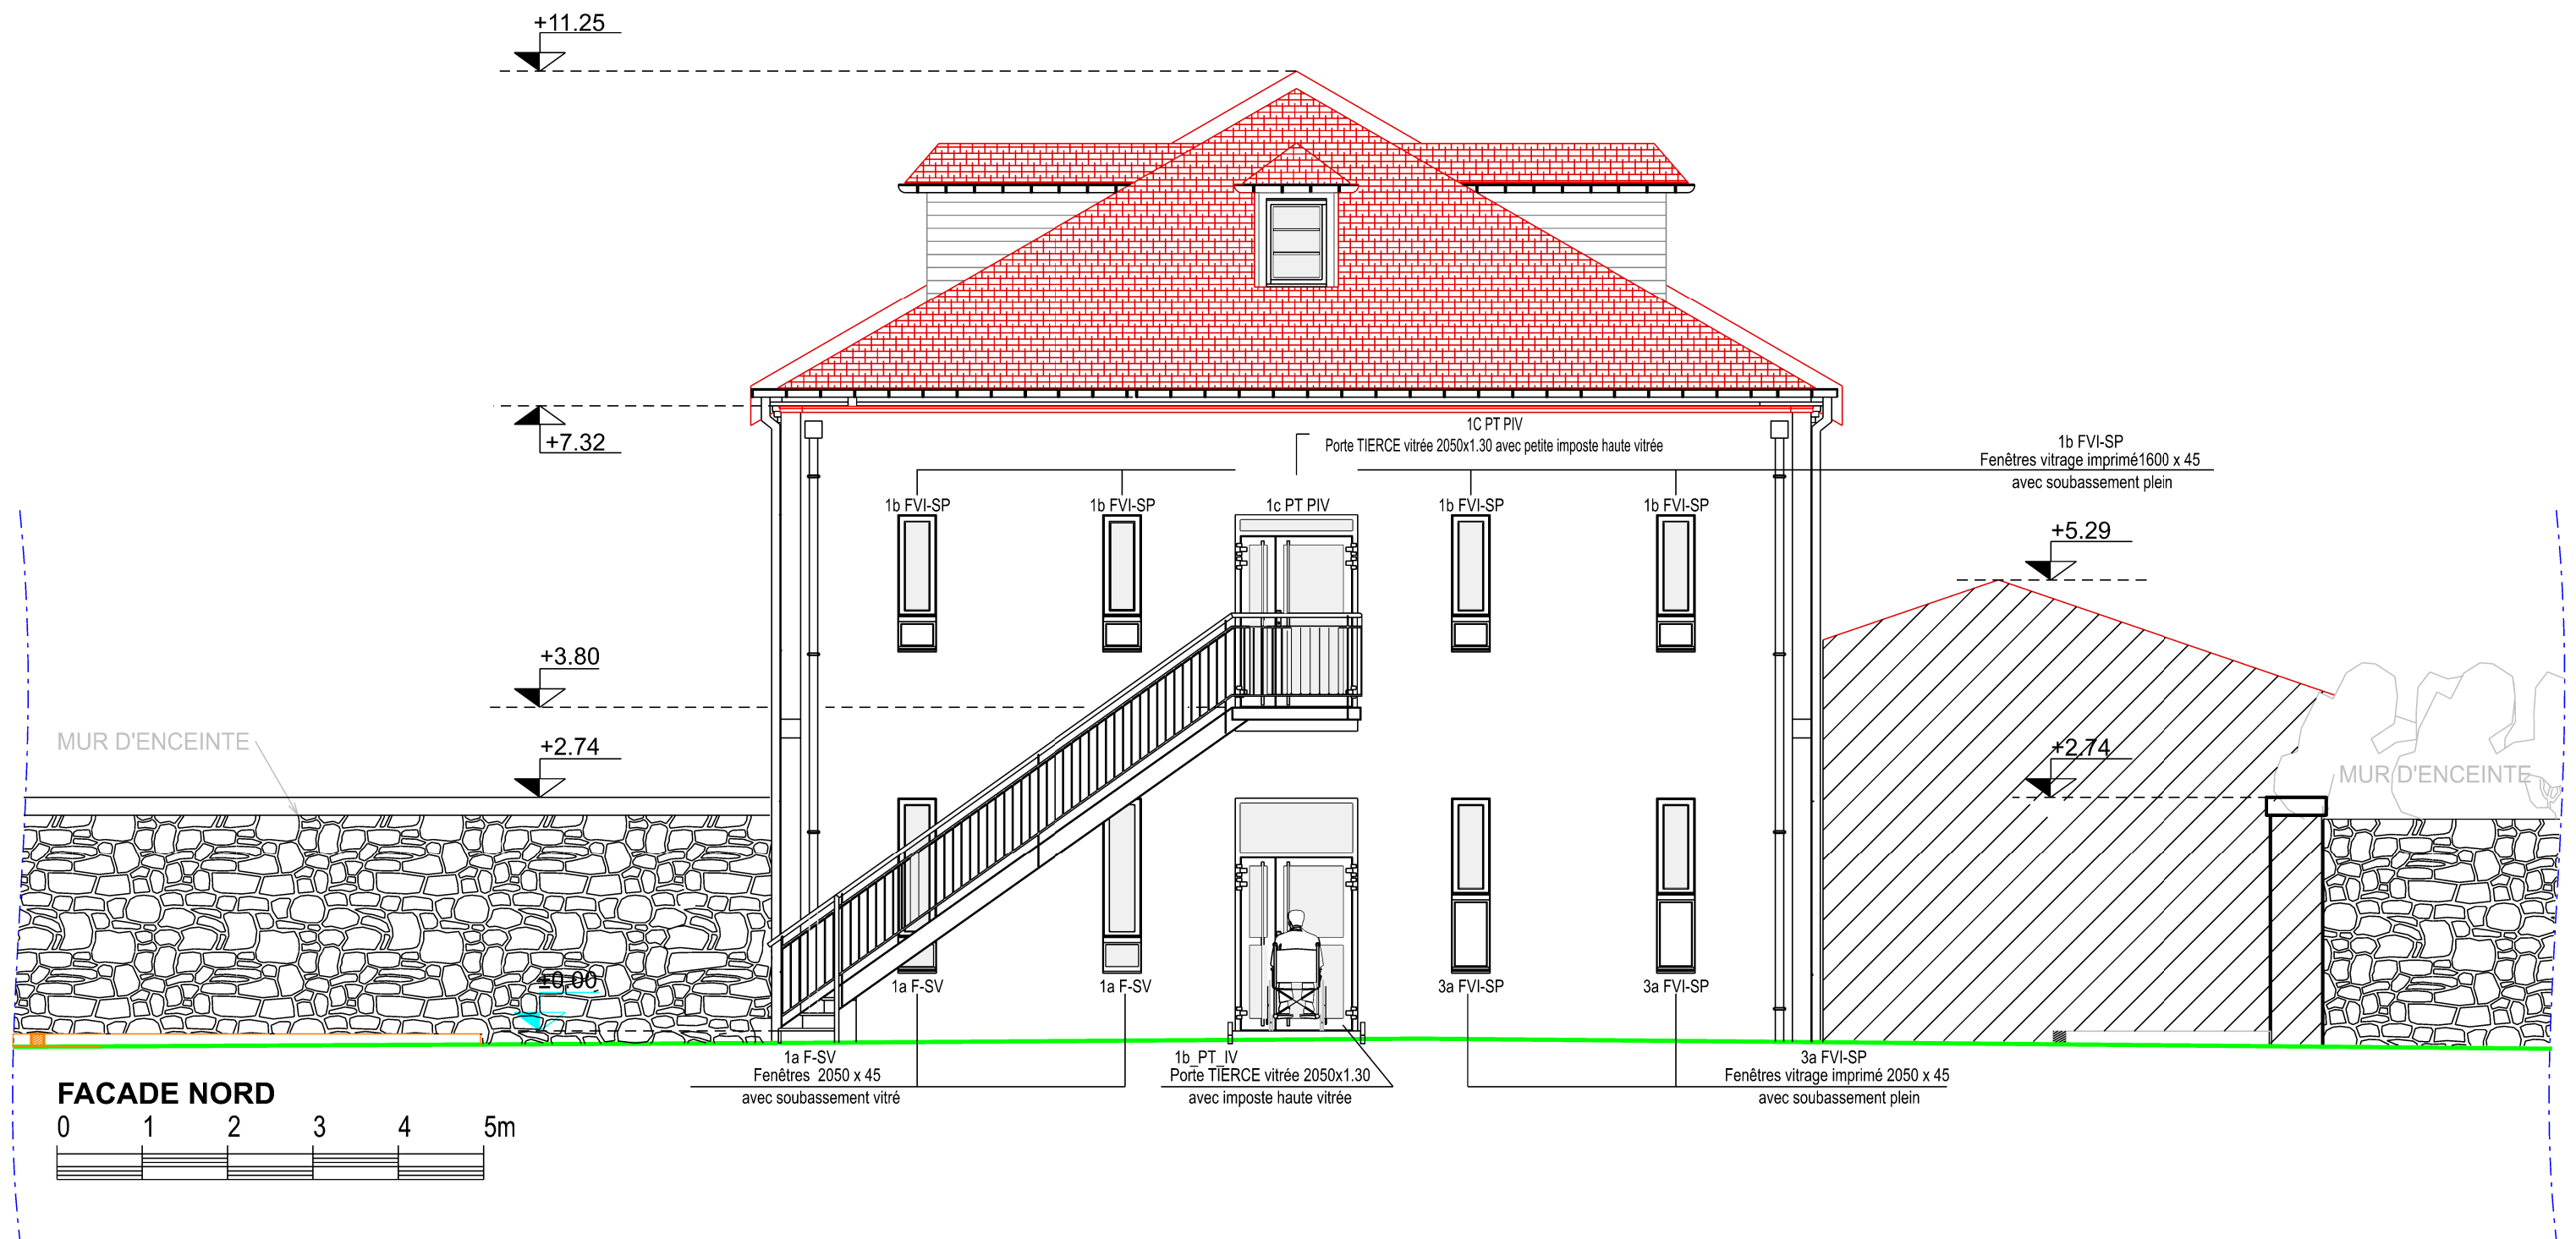

 MINISTÈRE DES ARMÉES <i>Liberté Egalité Fraternité</i>	SID-NORD-EST		 SERVICE D'INFRASTRUCTURE DE LA DEFENSE	DOSSIER DE CONSULTATION DES ENTREPRISES				
	Unité de soutien d'infrastructure de la défense Quartier RUTY 64, rue Bersot 25044 Besançon cedex 03			BESANCON (25) QUARTIER DE BRUN 6ième RMAT <u>OPERATION</u> RENOVATION DU BÂTIMENT 0087 DEMOLITION ET RECONSTRUCTION DE L'EXTENTION				
 SGA Secrétariat général pour l'administration				IDENTIFICATION DU PLAN				
			N°Opération	PHASE DCE	CODE IMMEUBLE 250056020G	N° PLAN 4.2.2	INDICE 1	
			DATE MAI 2026		ECHELLE : 1/75°			
			NOM DU FICHIER 250056020G				N° ORDRE DCE4.2.2	
			FACADE NORD ETAT PROJETE					