



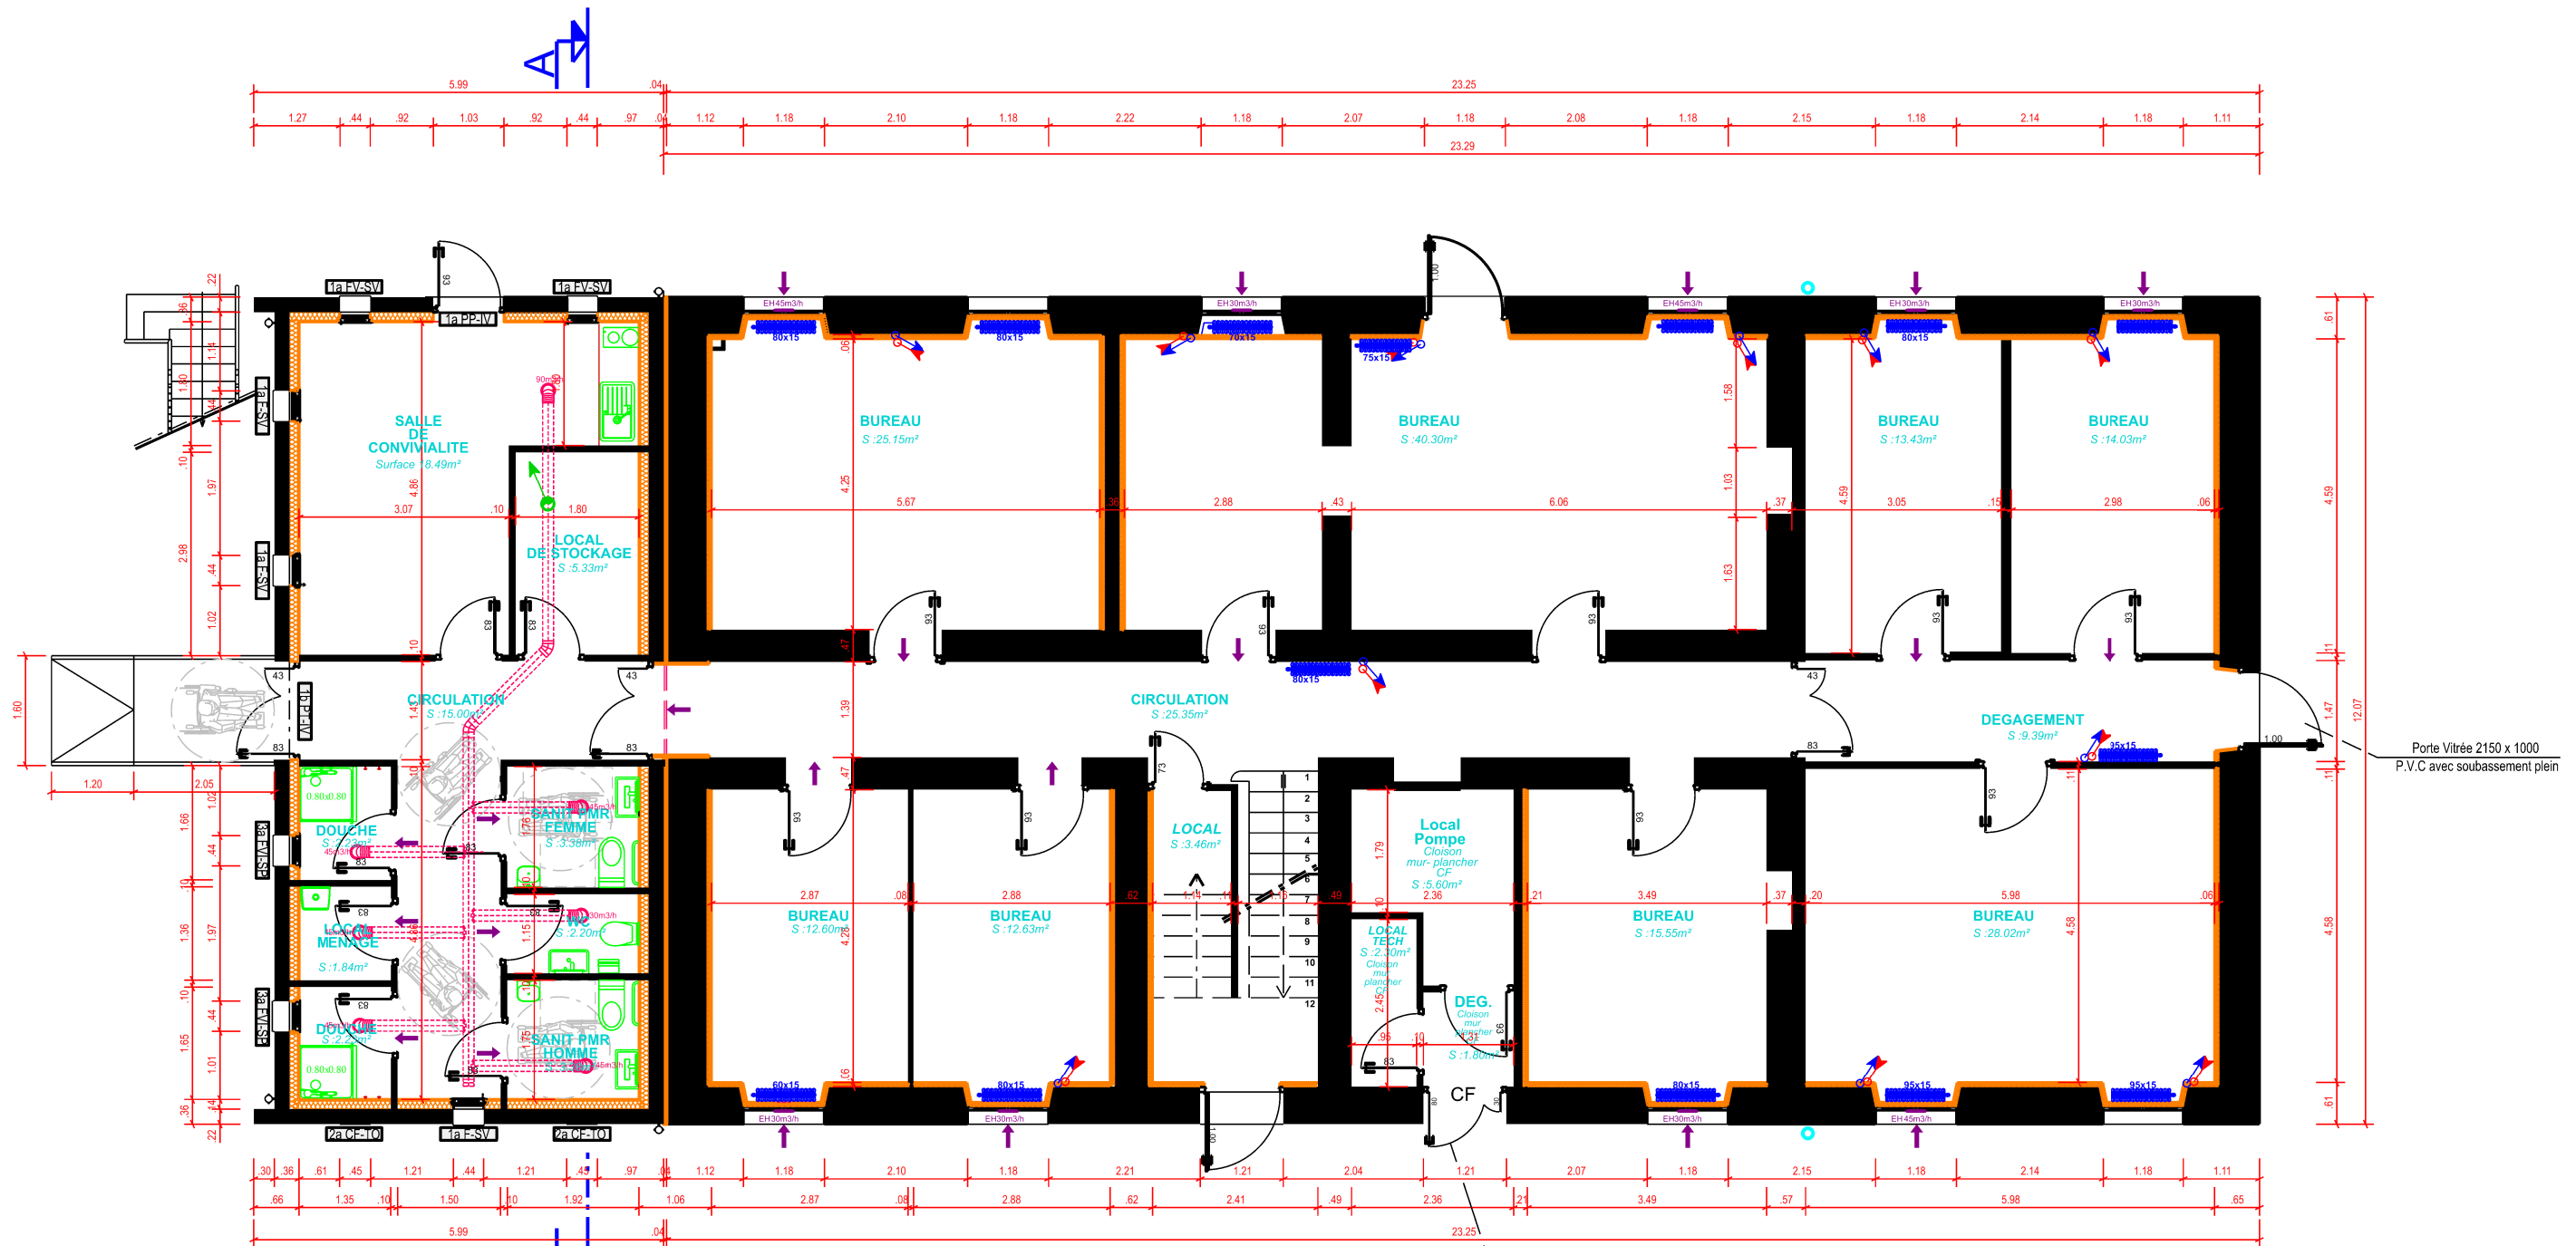

Niveau 00

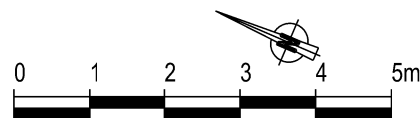

Localisation des fenêtres types	
	Fenêtres 2050 x 45 avec soutassement vitré
	Caches fenêtres trompe oeil 2050 x 45 Enduite_ton terre cuite
	Fenêtres vitrage imprimé 2050 x 45 avec soubassement plein
	Porte TIERCE vitrée 2050x1.30 avec imposte haute vitrée
	Porte pleine vitrée 2010x1.00 avec imposte haute vitrée

LEGENDE VENTILATION	
	Détalonnage porte
	Gaine de ventilation (Reprise)
	Entrée d'air

 MINISTÈRE DES ARMÉES <i>Liberté Egalité Fraternité</i>	SID-NORD-EST  Unité de soutien d'infrastructure de la défense Quartier RUTY 64, rue Bersot 25044 Besançon cedex 03	 SID SERVICE D'INFRASTRUCTURE DE LA DEFENSE Maître d'ouvrage : ICDD SEILER Etienne Chef USID de Besançon tél : 03.81.87.22.52 Chargé d'affaires : TSEF2 ZERIC I : tél : 03.81.87.63.66 Dessinateur : M. CHRONE Michel tél :03.81.87.22.42	DOSSIER DE CONSULTATION DES ENTREPRISES		IDENTIFICATION DU PLAN				
			BESANCON (25) QUARTIER DE BRUN 6ième RMAT OPERATION RENOVATION DU BÂTIMENT 0087 DEMOLITION ET RECONSTRUCTION DE L'EXTENSION		N°Opération	PHASE ANNEXE	CODE IMMEUBLE 250056020G	N° PLAN AN 1.4	INDICE 1
					DATE MAI 2026		ECHELLE : 1/100°		
					NOM DU FICHIER 250056020G			N° ORDRE AN 1.4	
 SGA Secrétariat général pour l'administration			PLAN RDC RESEAUX VENTILATION						