



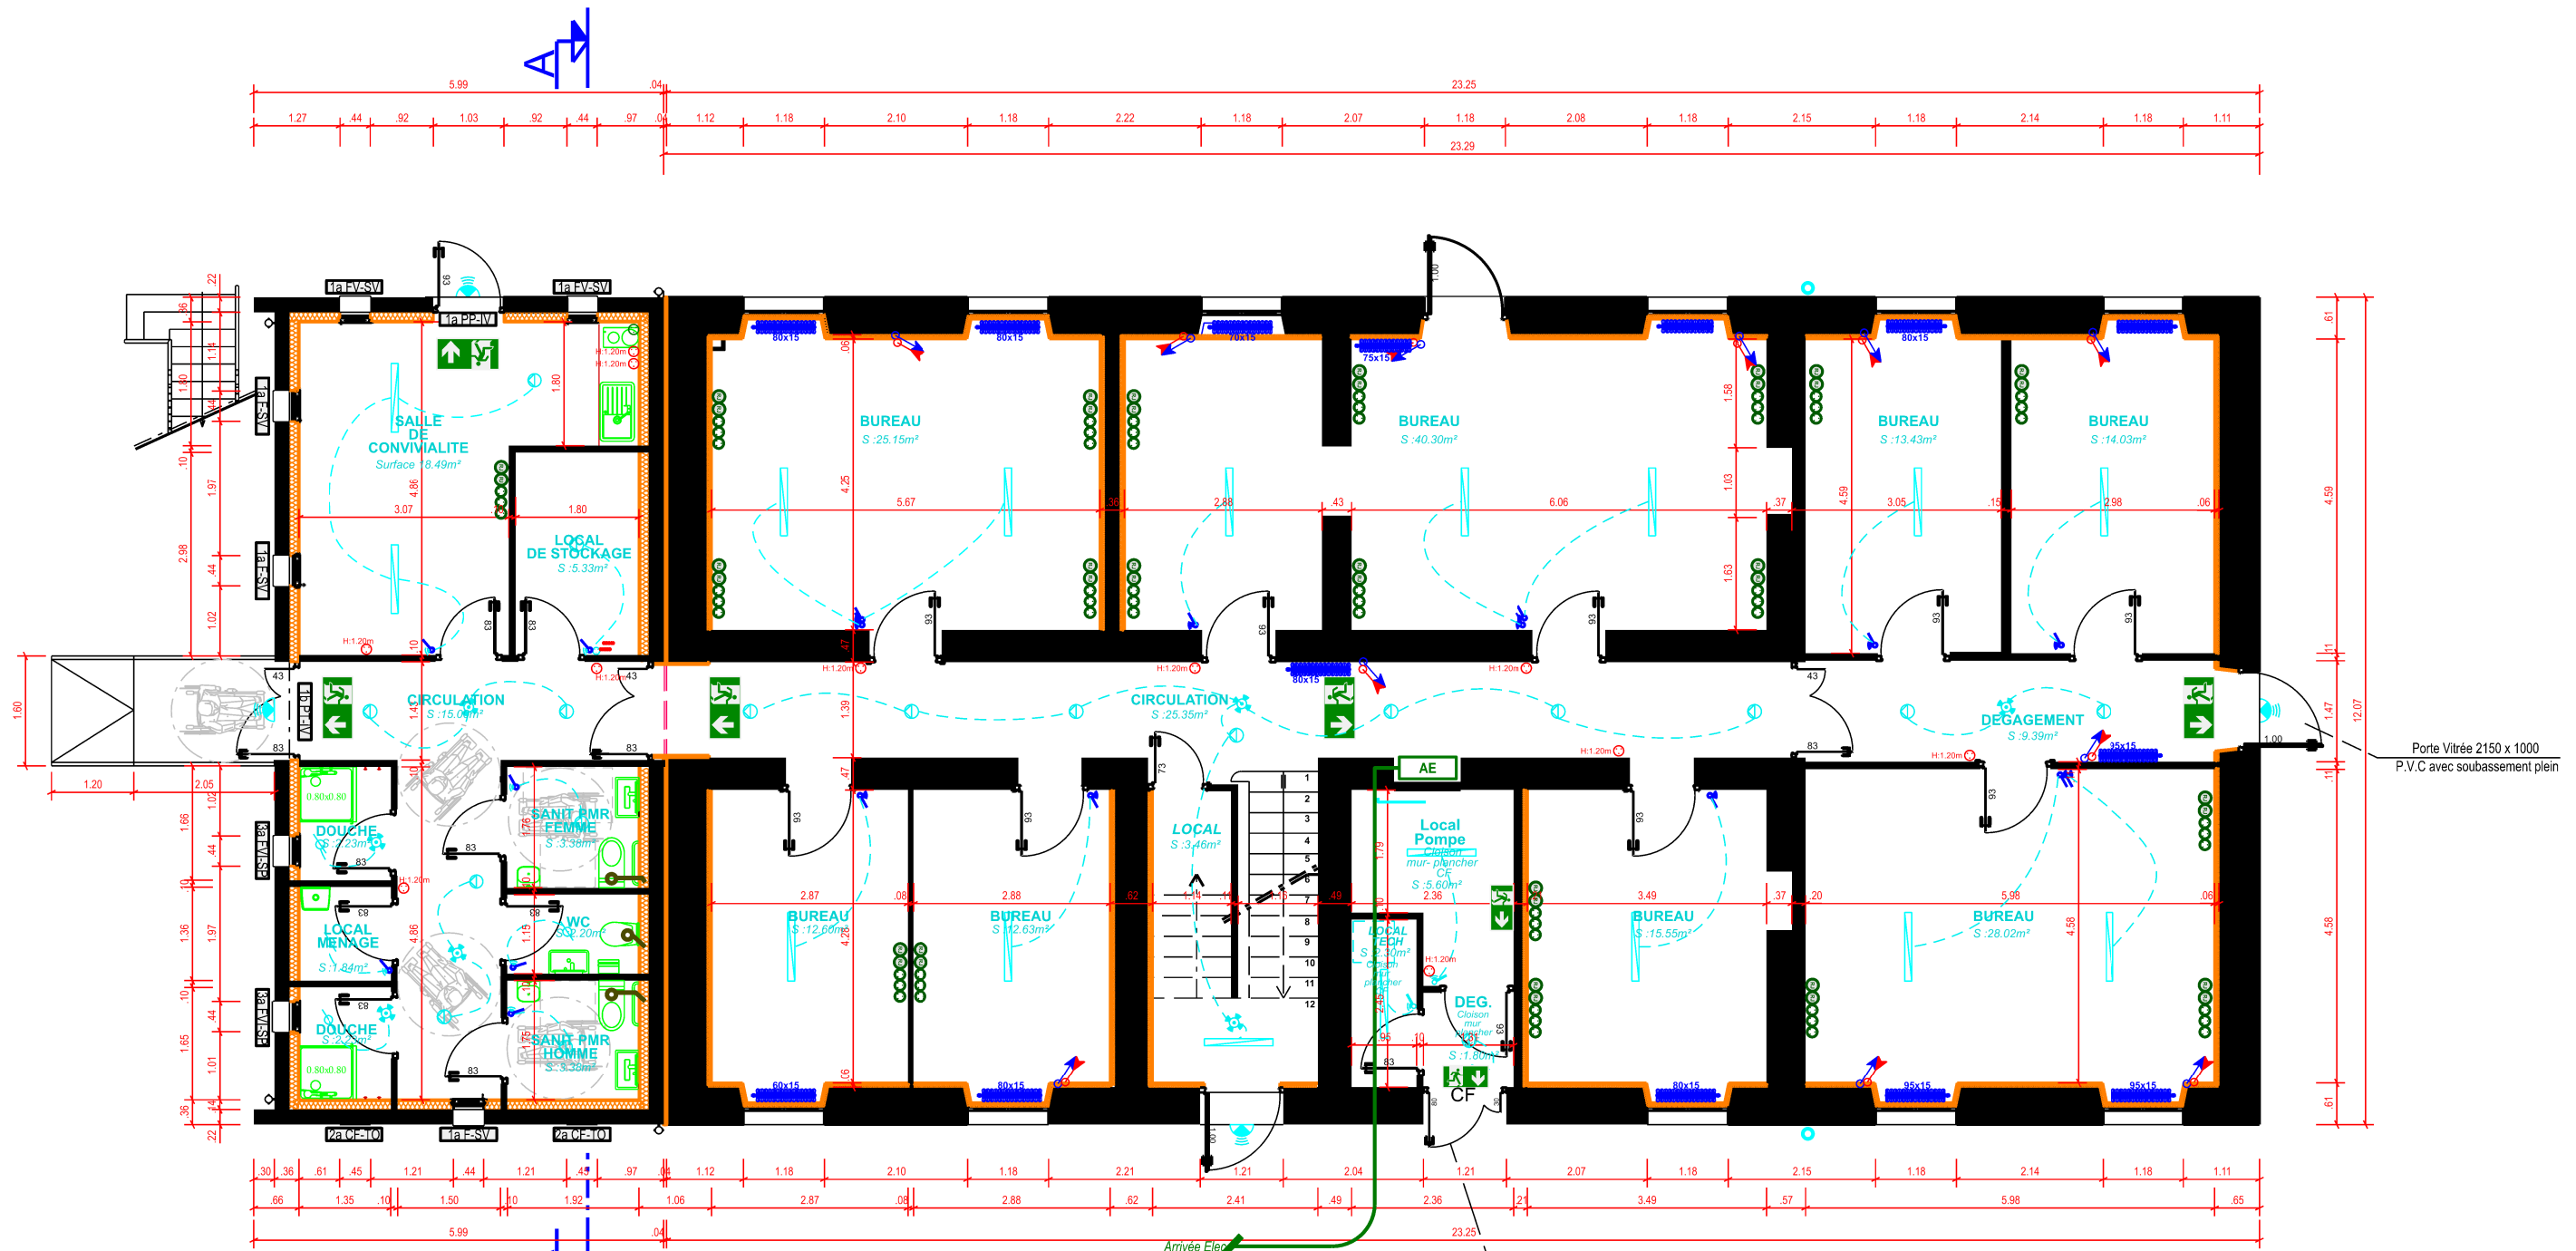

Niveau 00

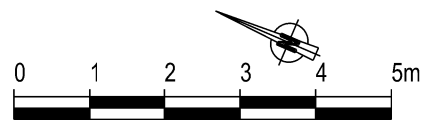

Localisation des fenêtres types	
	Fenêtres 2050 x 45 avec soubassement vitré
	Caches fenêtres trompe oeil 2050 x 45 Enduite_ton terre cuite
	Fenêtres vitrage imprimé 2050 x 45 avec soubassement plein
	Porte TIERCE vitrée 2050x1.30 avec imposte haute vitrée
	Porte pleine vitrée 2010x1.00 avec imposte haute vitrée

LEGENDES ELEC	
	Détecteur de mouvement type PD3
	Détecteur de mouvement type PD2/PD4
	Connecteur RJ45
	Prise 16A à 25cm du sol
	BAES

 MINISTÈRE DES ARMÉES <i>Liberté Egalité Fraternité</i>	SID-NORD-EST	 SERVICE D'INFRASTRUCTURE DE LA DEFENSE	DOSSIER DE CONSULTATION DES ENTREPRISES		IDENTIFICATION DU PLAN					
	Unité de soutien d'infrastructure de la défense Quartier RUTY 64, rue Bersot 25044 Besançon cedex 03		<u>Maître d'ouvrage :</u> ICDD SEILER Etienne Chef USID de Besançon tél : 03.81.87.22.52	BESANCON (25) QUARTIER DE BRUN 6ième RMAT OPERATION RENOVATION DU BÂTIMENT 0087 DEMOLITION ET RECONSTRUCTION DE L'EXTENTION		N°Opération	PHASE ANNEXE	CODE IMMEUBLE 250056020G	N° PLAN AN 1.1	INDICE 1
			<u>Chargé d'affaires :</u> TSEF2 ZERIC I : tél : 03.81.87.63.66			DATE		ECHELLE :		
			<u>Dessinateur :</u> M. CHRONE Michel							