



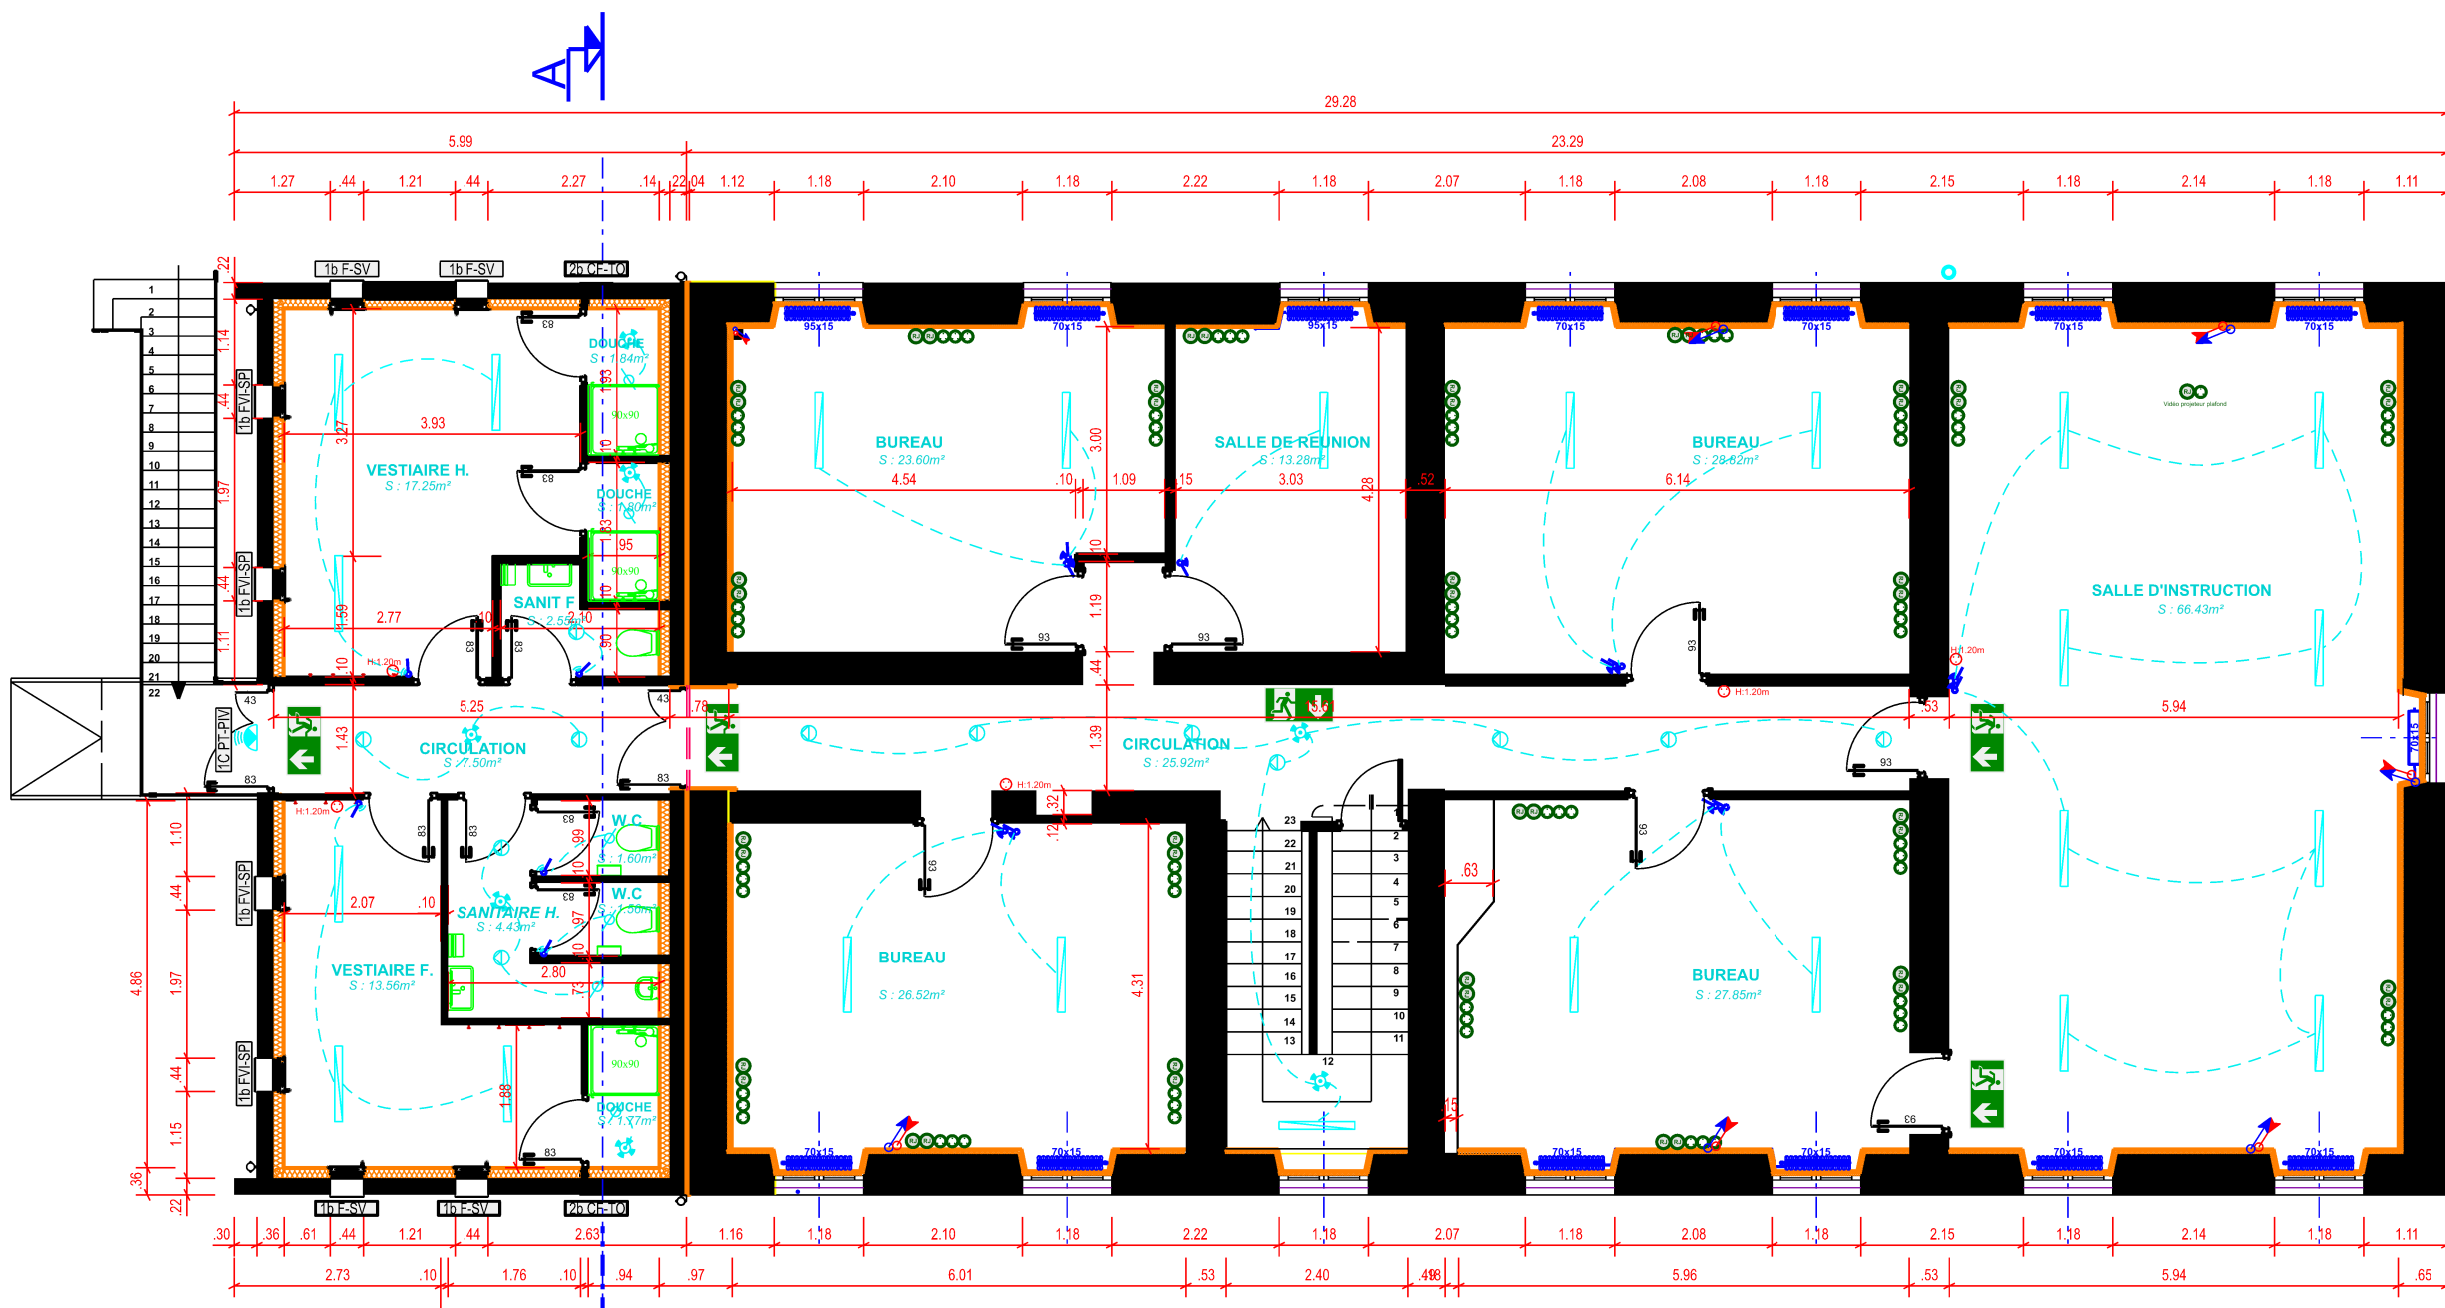

Niveau 01

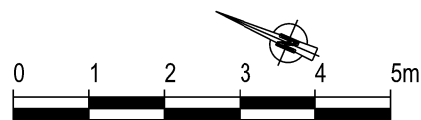

Localisation des fenêtres types	
	Fenêtres 1600 x 45 avec soubassement vitré
	Fenêtres vitrage imprimé 1600 x 45 avec soubassement plein
	Caches fenêtres trompe oeil 1600 x 45 Enduite_ ton terre cuite
	Porte TIERCE vitrée 2050x1.30 avec petite imposte haute vitrée
LEGENDES ELEC	
	Détecteur de mouvement type PD3
	Détecteur de mouvement type PD2/PD4
	Connecteur RJ45
	Prise 16A à 25cm du sol
	BAES



Unité de soutien d'infrastructure
de la défense
Quartier RUTY
64, rue Bersot
25044 Besançon cedex 03



SERVICE D'INFRASTRUCTURE DE LA DEFENSE

Maître d'ouvrage :
ICDD SEILER Etienne
Chef USID de Besançon
tél : 03.81.87.22.52

Chargé d'affaires :
TSEF2 ZERIC I :
tél : 03.81.87.63.66

Dessinateur :
M. CHRONE Michel tél :03.81.87.22.42

DOSSIER DE CONSULTATION DES ENTREPRISES

BESANCON (25)
QUARTIER DE BRUN
6ième RMAT

OPERATION

RENOVATION DU BÂTIMENT 0087
DEMOLITION ET RECONSTRUCTION DE L'EXTENSION

IDENTIFICATION DU PLAN				
N°Opération	PHASE ANNEXE	CODE IMMEUBLE 250056020G	N° PLAN AN 2.1	INDICE 1
DATE MAI 2026		ECHELLE : 1/100°		
NOM DU FICHIER 250056020G			N° ORDRE AN.2.1	
PLAN DU 1er ETAGE Réseaux ELEC				