



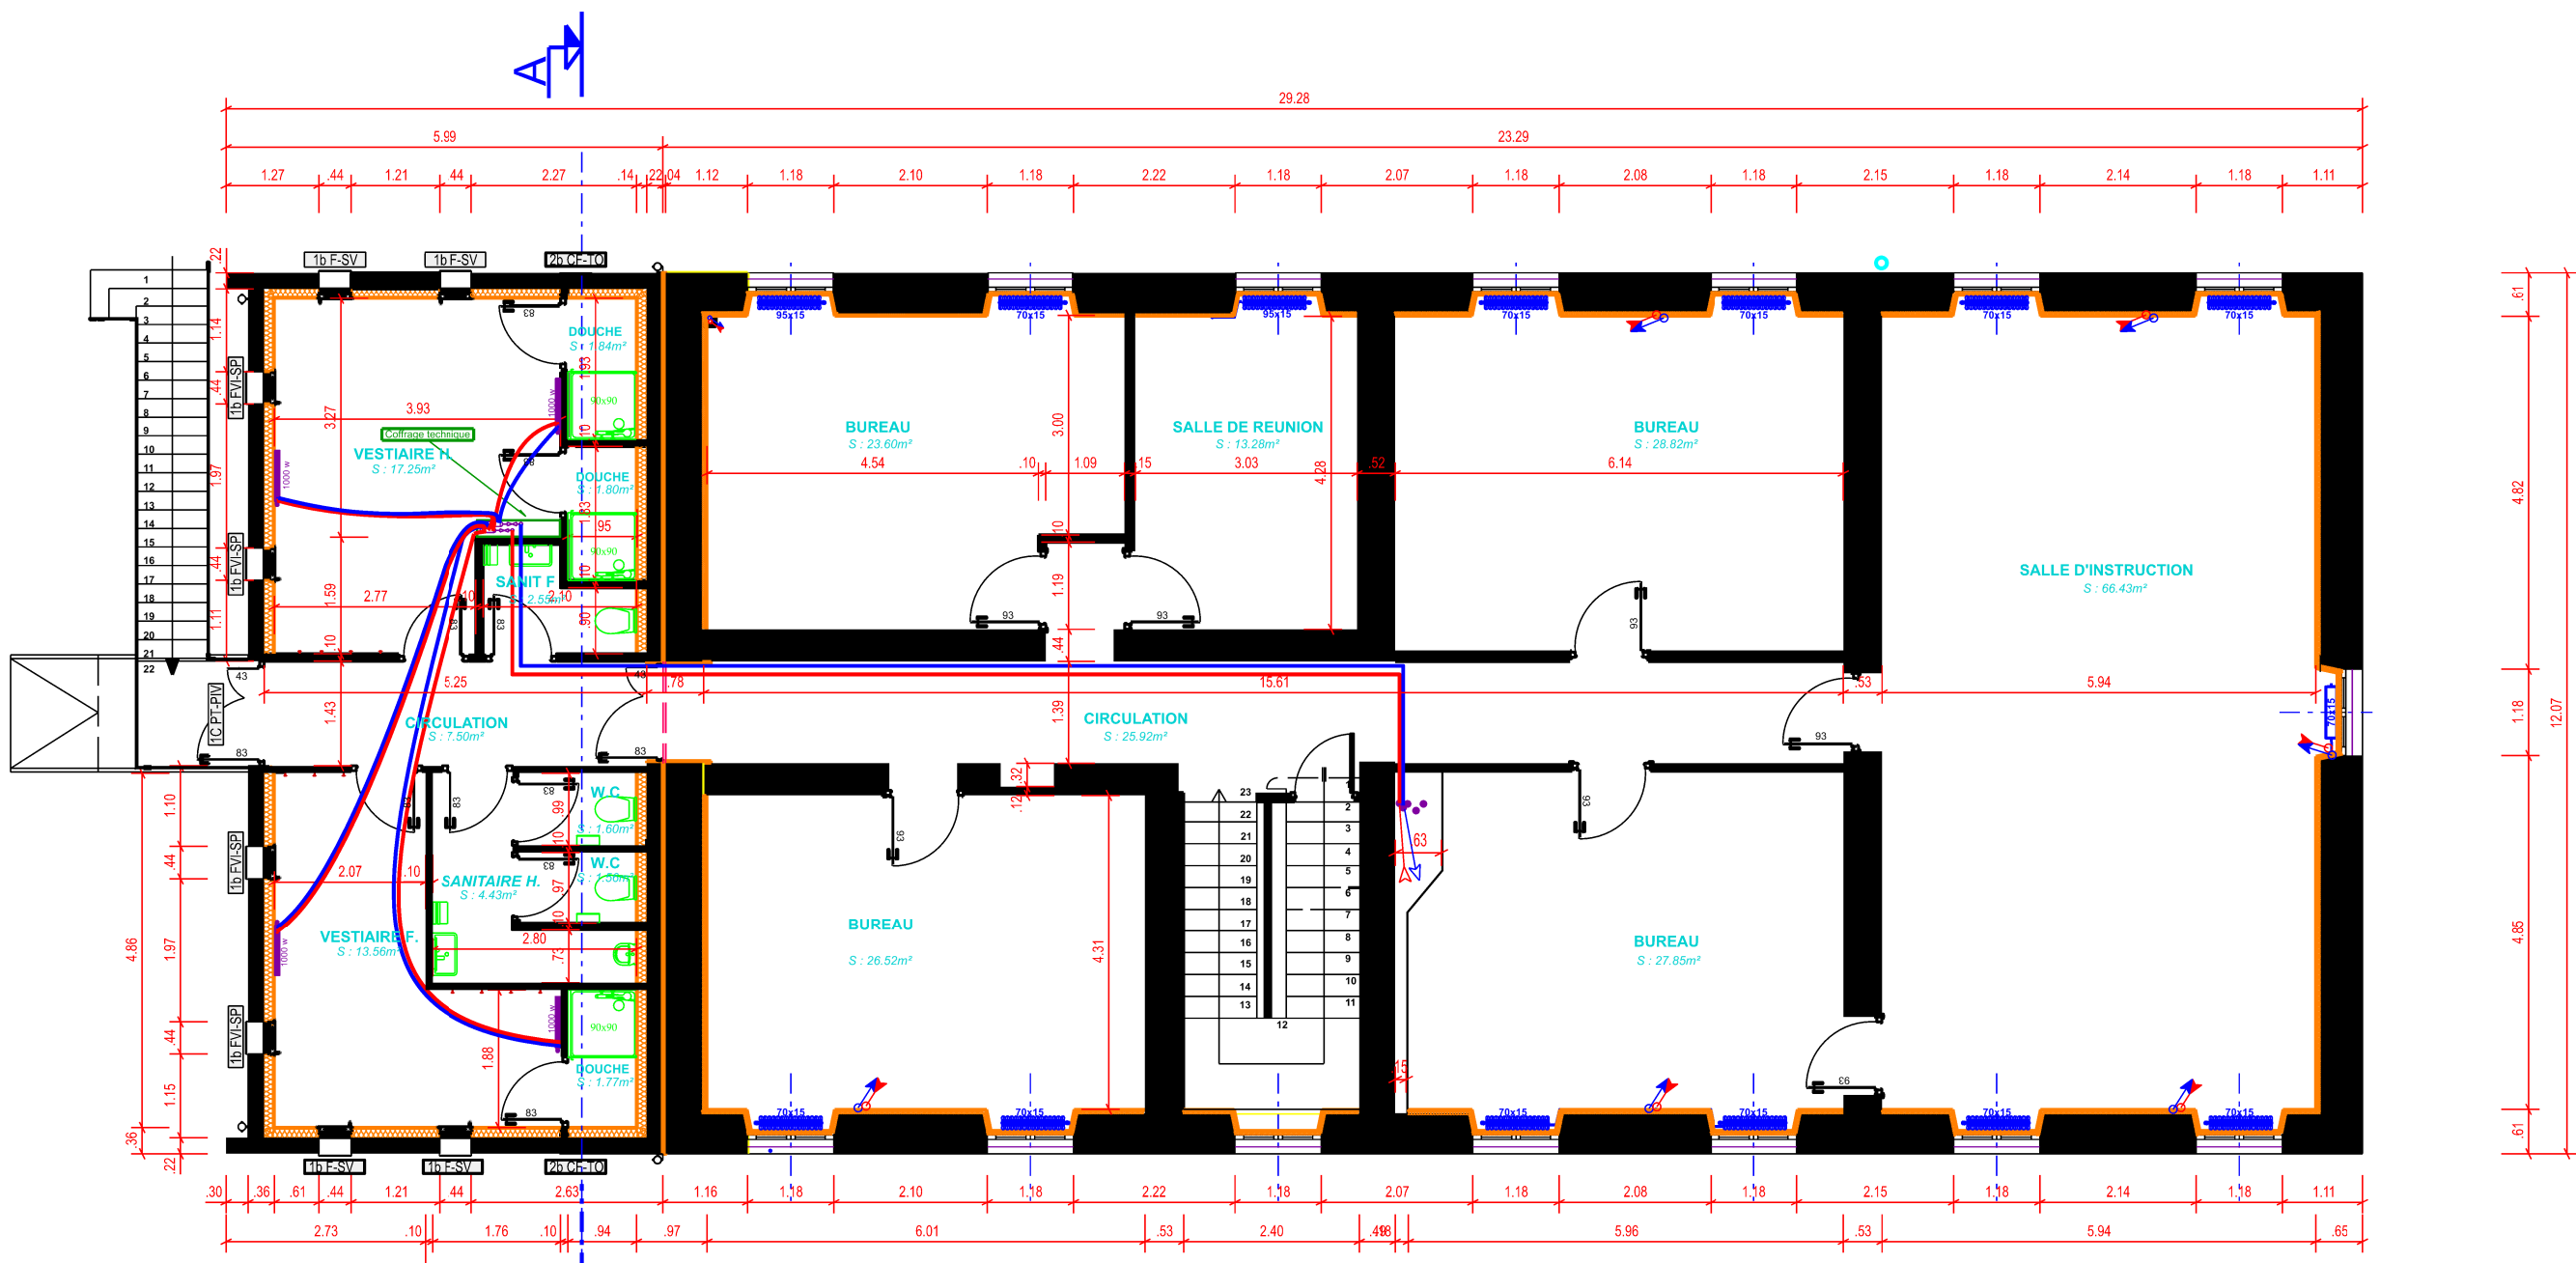

Niveau 01

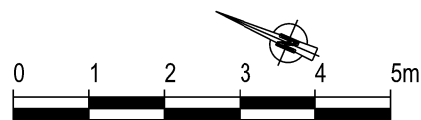

Localisation des fenêtres types	
	Fenêtres 1600 x 45 avec soubassement vitré
	Fenêtres vitrage imprimé 1600 x 45 avec soubassement plein
	Caches fenêtres trompe oeil 1600 x 45 Enduite_ ton terre cuite
	Porte TIERCE vitrée 2050x1.30 avec petite imposte haute vitrée

LEGENDE CHAUFFAGE	
	Départ Chauffage sol
	Retour chauffage sol



Unité de soutien d'infrastructure
de la défense
Quartier RUTY
64, rue Bersot
25044 Besançon cedex 03



SERVICE D'INFRASTRUCTURE DE LA DEFENSE

Maitre d'ouvrage :

ICDD SEILER Etienne
Chef USID de Besançon
tél : 03.81.87.22.52

Chargé d'affaires :

TSEF2 ZERIC I :
tél : 03.81.87.63.66

Dessinateur :

M. CHRONE Michel tél :03.81.87.22.42

DOSSIER DE CONSULTATION DES ENTREPRISES

BESANCON (25)
QUARTIER DE BRUN
6ième RMAT

OPERATION

RENOVATION DU BÂTIMENT 0087
DEMOLITION ET RECONSTRUCTION DE L'EXTENSION

IDENTIFICATION DU PLAN

N°Opération	PHASE ANNEXE	CODE IMMEUBLE 250056020G	N° PLAN AN 2.2	INDICE 1
-------------	-----------------	-----------------------------	-------------------	-------------

DATE MAI 2026	ECHELLE : 1/100°
------------------	---------------------

NOM DU FICHIER 250056020G	N° ORDRE AN.2.2
------------------------------	--------------------

PLAN DU 1er ETAGE
Réseaux CHAUFFAGE