



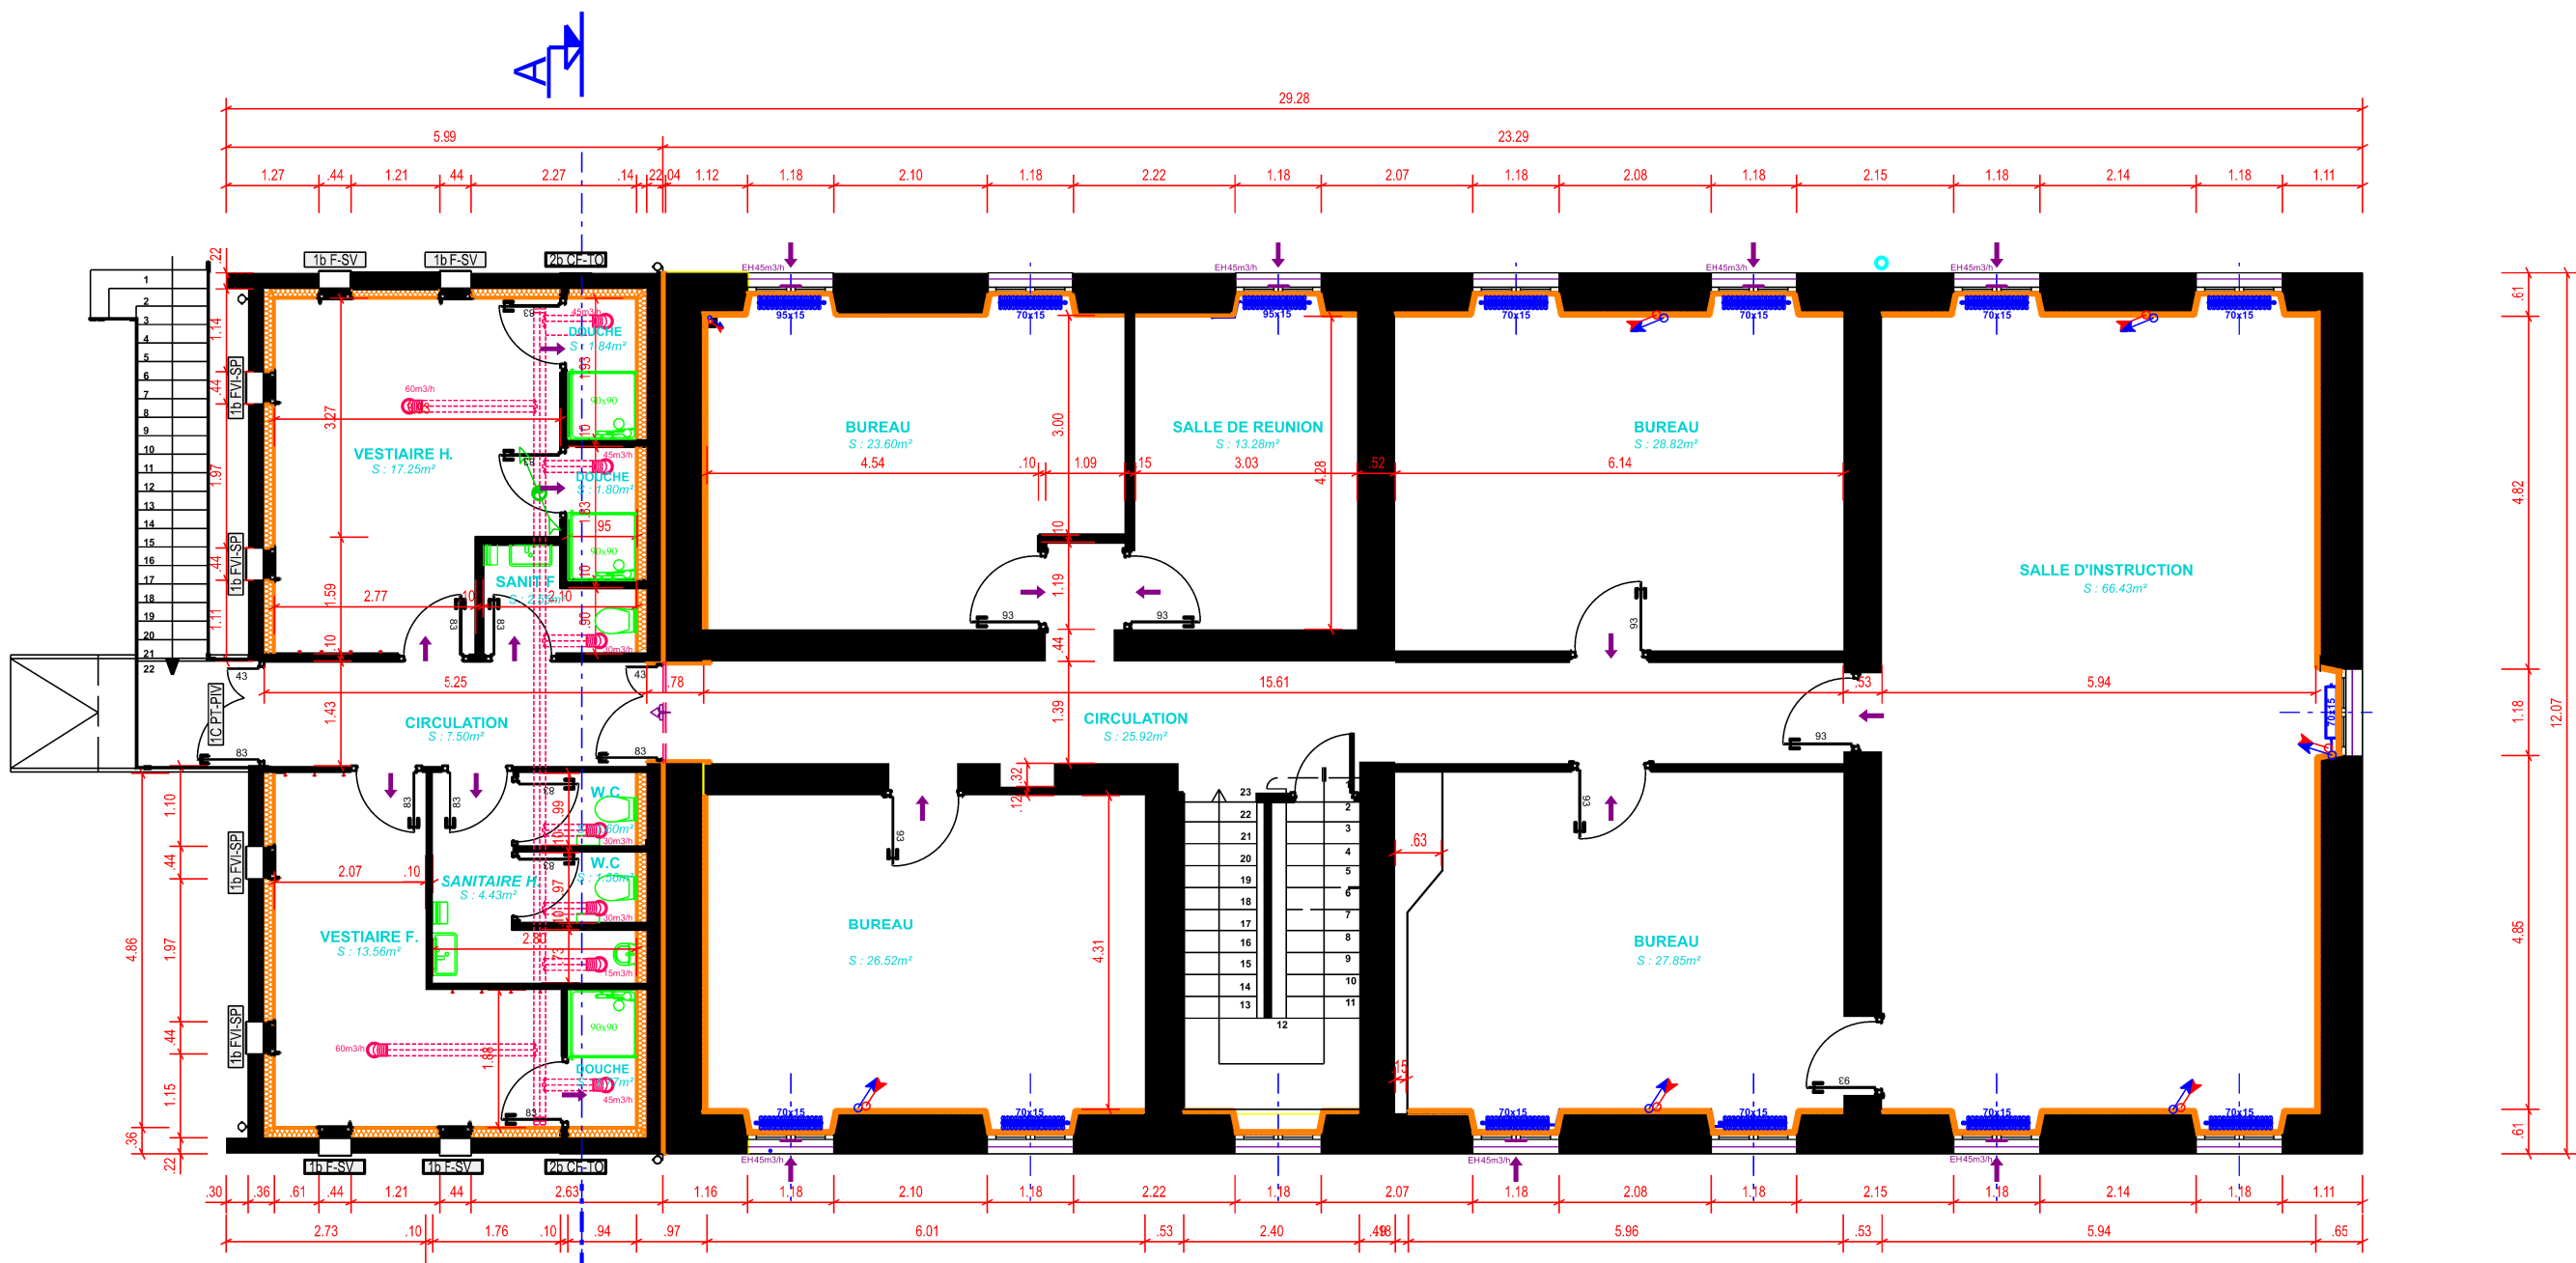

Niveau 01

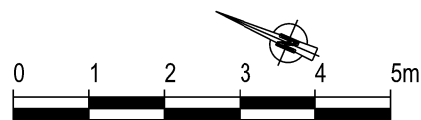

Localisation des fenêtres types	
	Fenêtres 1600 x 45 avec soubassement vitré
	Fenêtres vitrage imprimé 1600 x 45 avec soubassement plein
	Caches fenêtres trompe oeil 1600 x 45 Enduite_ ton terre cuite
	Porte TIERCE vitrée 2050x1.30 avec petite imposte haute vitrée

LEGENDE VENTILATION	
	Grille de transfert intumescente
	Détalonnage porte
	Gaine de ventilation (Reprise)
	Entrée d'air

 MINISTÈRE DES ARMÉES Liberté Egalité Fraternité	SID-NORD-EST  Unité de soutien d'infrastructure de la défense Quartier RUTY 64, rue Bersot 25044 Besançon cedex 03	 SERVICE D'INFRASTRUCTURE DE LA DÉFENSE Maitre d'ouvrage : ICDD SEILER Etienne Chef USID de Besançon tél : 03.81.87.22.52 Chargé d'affaires : TSEF2 ZERIC I : tél : 03.81.87.63.66 Dessinateur : M. CHRONE Michel tél :03.81.87.22.42	DOSSIER DE CONSULTATION DES ENTREPRISES				
			BESANCON (25) QUARTIER DE BRUN 6ième RMAT OPERATION RENOVATION DU BÂTIMENT 0087 DEMOLITION ET RECONSTRUCTION DE L'EXTENSION				
			IDENTIFICATION DU PLAN				
			N°Opération	PHASE ANNEXE	CODE IMMEUBLE 250056020G	N° PLAN AN 2.4	INDICE 1
DATE MAI 2026		ECHELLE : 1/100°					
NOM DU FICHIER 250056020G			N° ORDRE AN.2.4				
PLAN DU 1er ETAGE Réseaux VENTILATION							