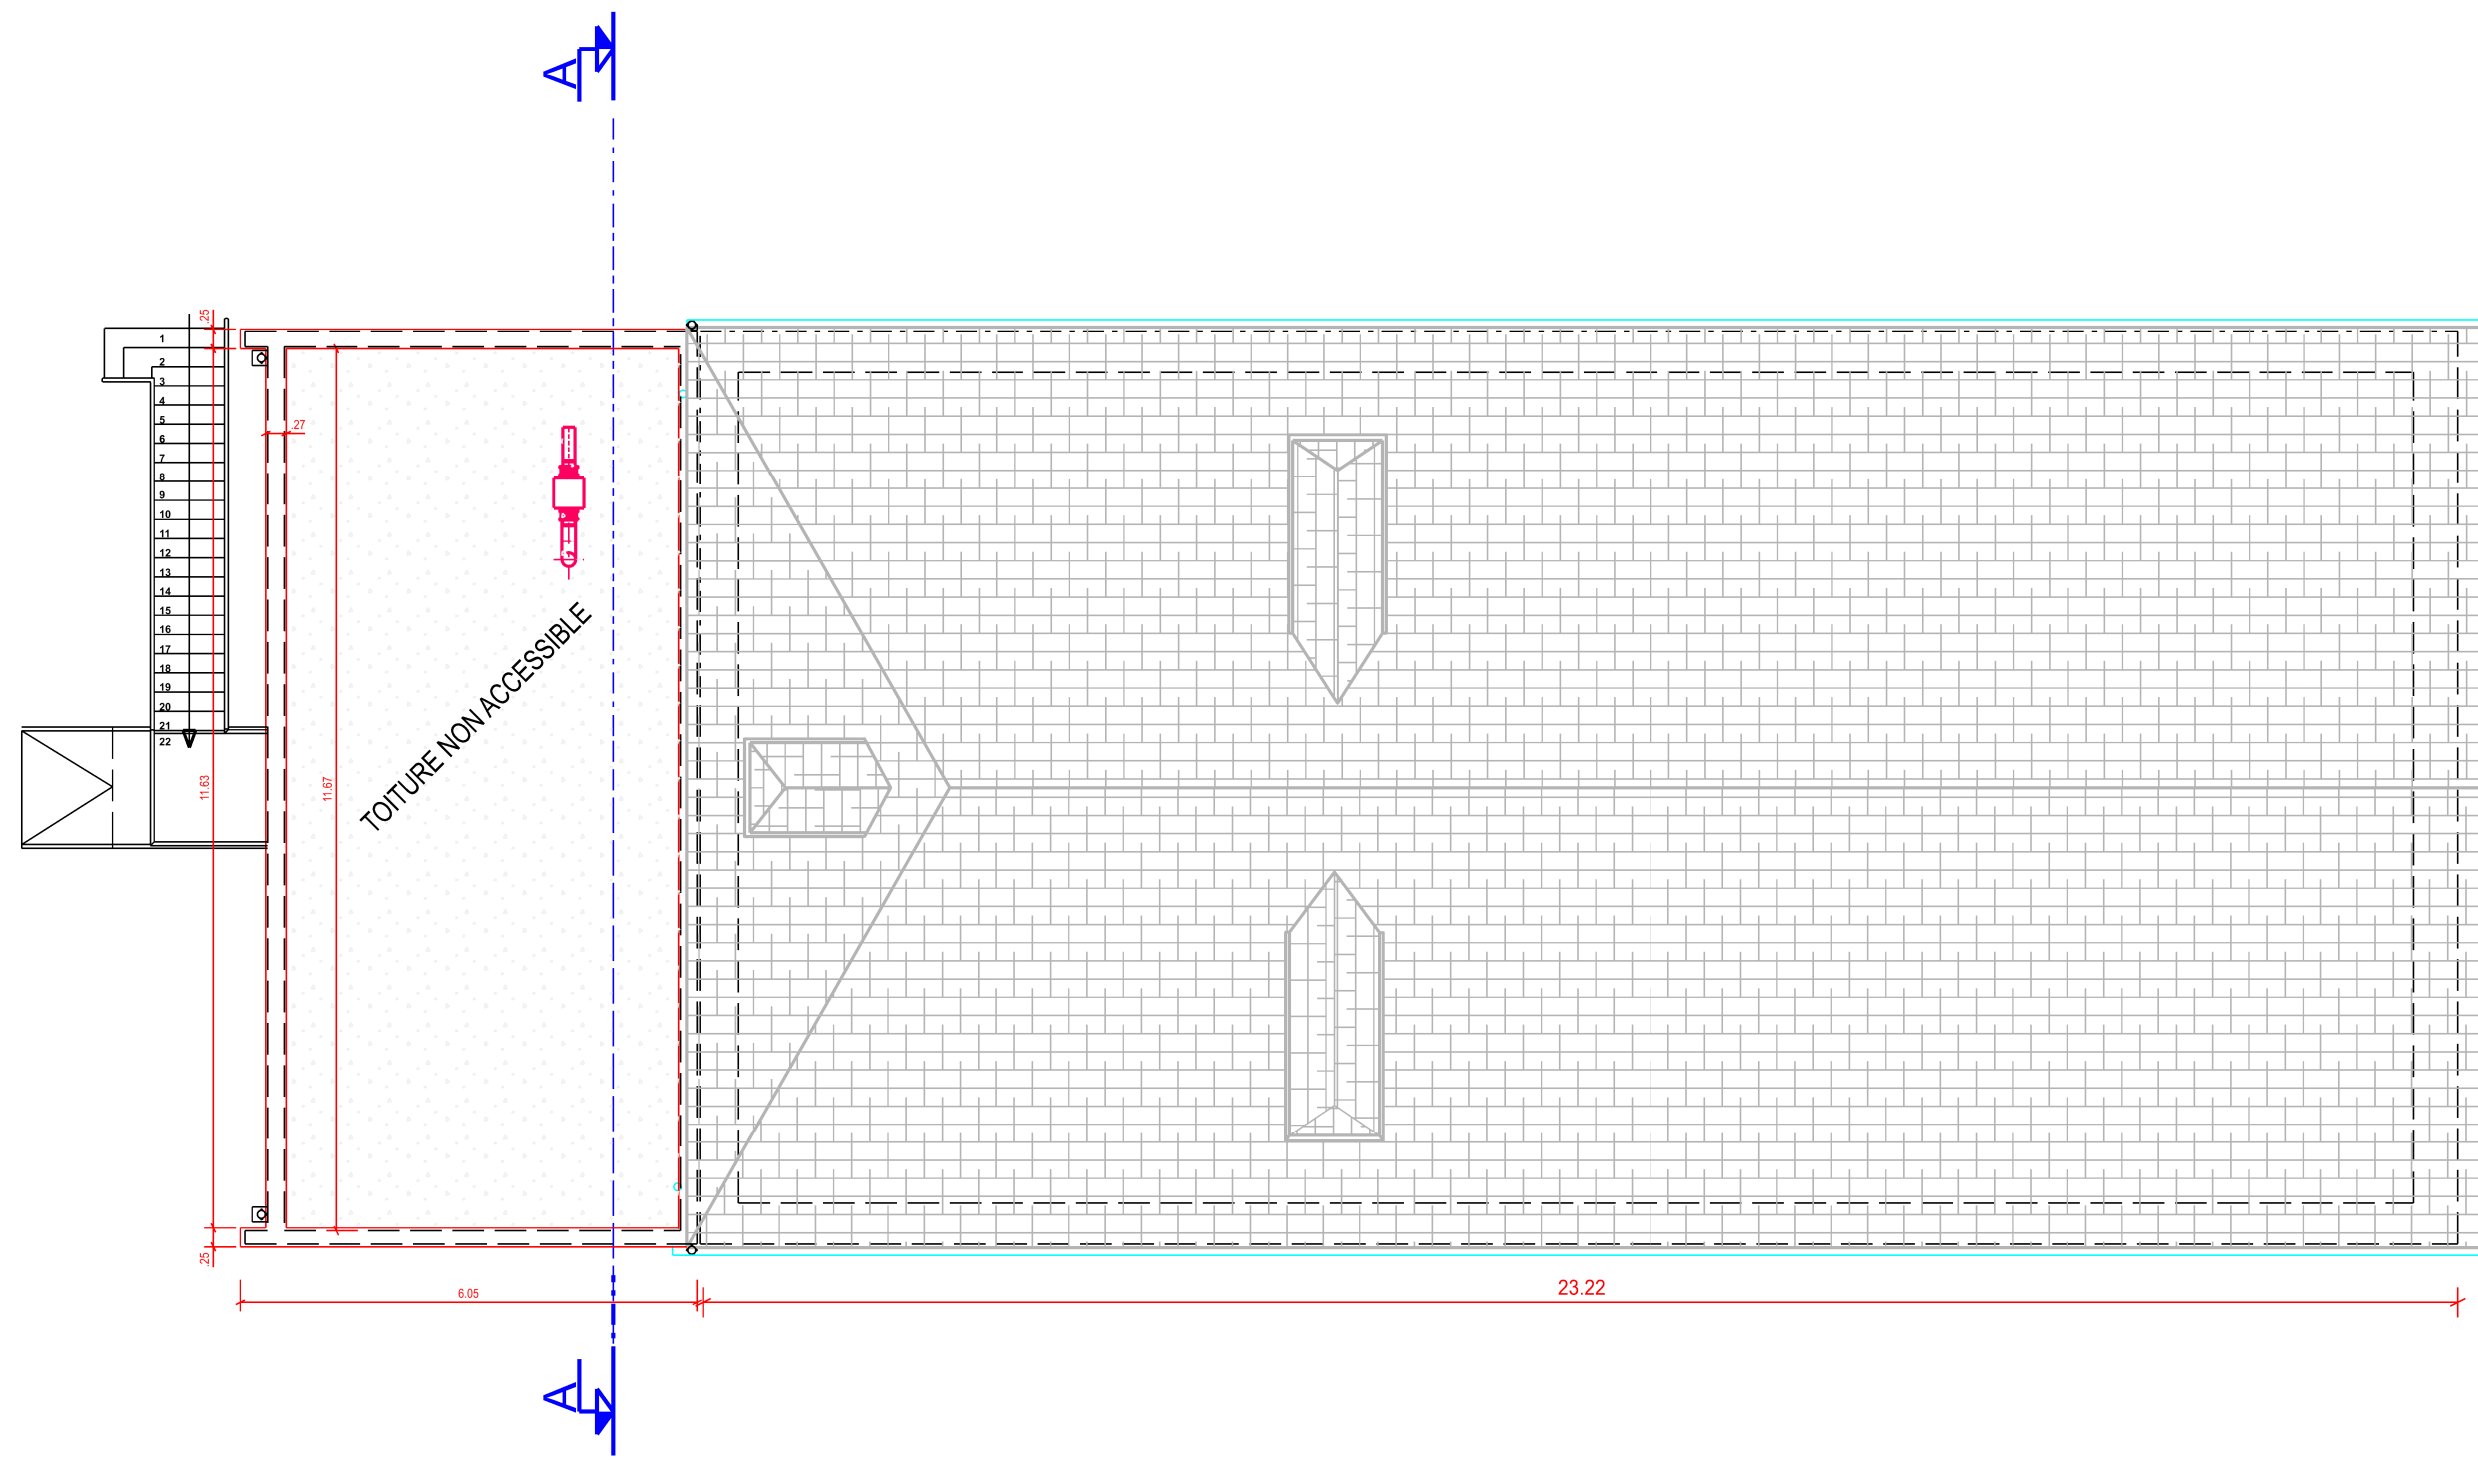


 MINISTÈRE DES ARMÉES <i>Liberté Égalité Fraternité</i>	SID-NORD-EST		 SERVICE D'INFRASTRUCTURE DE LA DEFENSE	DOSSIER DE CONSULTATION DES ENTREPRISES				IDENTIFICATION DU PLAN					
	 SGA <i>Secrétariat général pour l'administration</i>	Unité de soutien d'infrastructure de la défense Quartier RUTY 64, rue Bersot 25044 Besançon cedex 03		BESANCON (25) QUARTIER DE BRUN 6ième RMAT OPERATION RENOVATION DU BÂTIMENT 0087 DEMOLITION ET RECONSTRUCTION DE L'EXTENTION				N°Opération	PHASE ANNEXE	CODE IMMEUBLE 250056020G	N° PLAN AN 2.4	INDICE 1	
								DATE MAI 2026		ECHELLE : 1/100°			
								NOM DU FICHIER 250056020G			N° ORDRE AN.2.4		
				TOITURE TERRASSE Réseaux VENTILATION									