



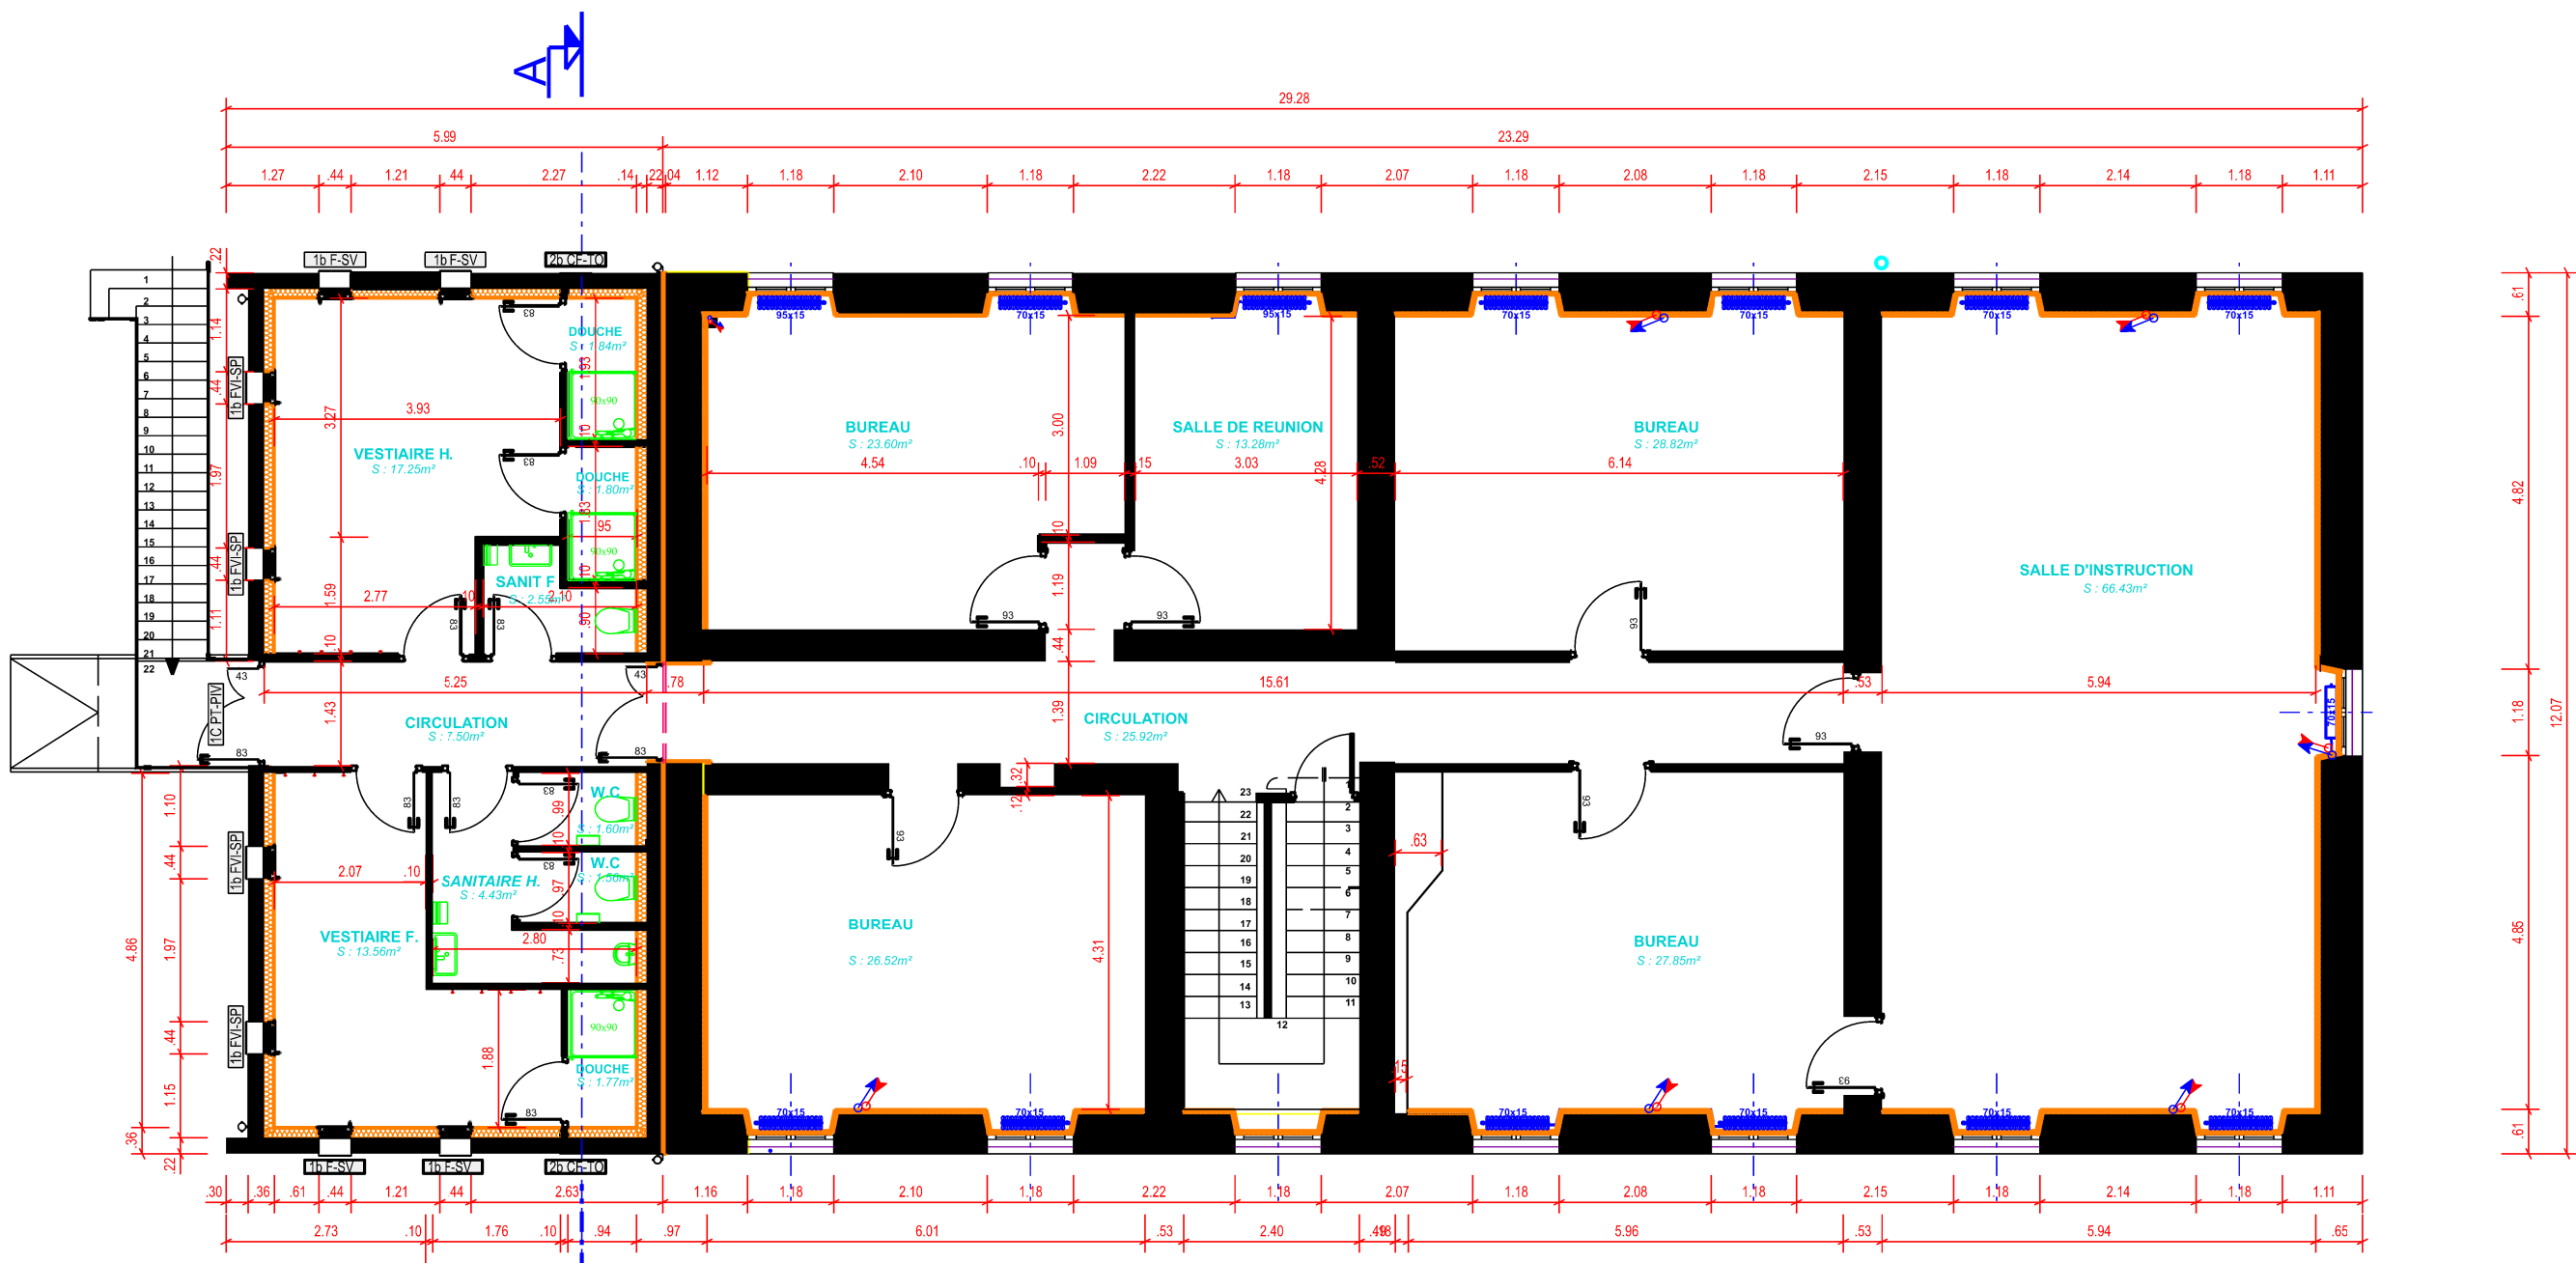

Niveau 01

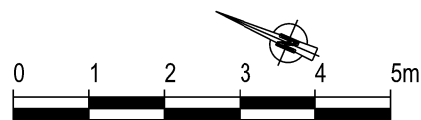

Localisation des fenêtres types	
	Fenêtres 1600 x 45 avec soubassement vitré
	Fenêtres vitrage imprimé 1600 x 45 avec soubassement plein
	Caches fenêtres trompe oeil 1600 x 45 Enduite_ ton terre cuite
	Porte TIERCE vitrée 2050x1.30 avec petite imposte haute vitrée

 MINISTÈRE DES ARMÉES Liberté Egalité Fraternité	SID-NORD-EST  Unité de soutien d'infrastructure de la défense Quartier RUTY 64, rue Bersot 25044 Besançon cedex 03	 SERVICE D'INFRASTRUCTURE DE LA DEFENSE Maître d'ouvrage : ICDD SEILER Etienne Chef USID de Besançon tél : 03.81.87.22.52 Chargé d'affaires : TSEF2 ZERIC I : tél : 03.81.87.63.66 Dessinateur : M. CHRONE Michel tél :03.81.87.22.42	DOSSIER DE CONSULTATION DES ENTREPRISES		IDENTIFICATION DU PLAN				
			BESANCON (25) QUARTIER DE BRUN 6ième RMAT OPERATION RENOVATION DU BÂTIMENT 0087 DEMOLITION ET RECONSTRUCTION DE L'EXTENTION		N°Opération	PHASE DCE	CODE IMMEUBLE 250056020G	N° PLAN 5.2.2	INDICE 1
					DATE MAI 2026		ECHELLE : 1/100°		
					NOM DU FICHIER 250056020G			N° ORDRE DCE 5.2.2	
 Sécrétariat général pour l'administration					PLAN DU 1er ETAGE ETAT PROJETE				