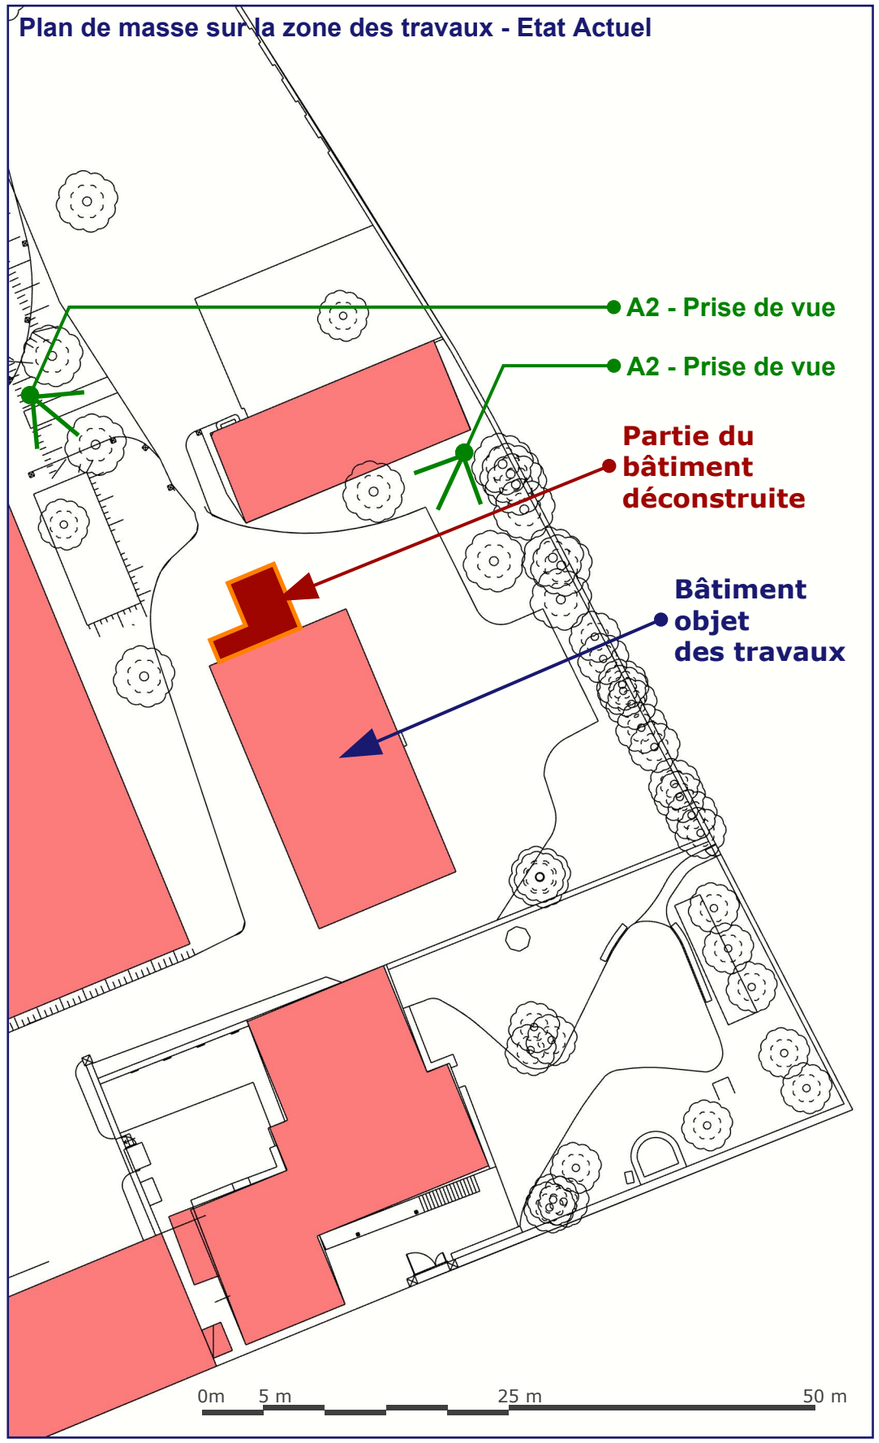

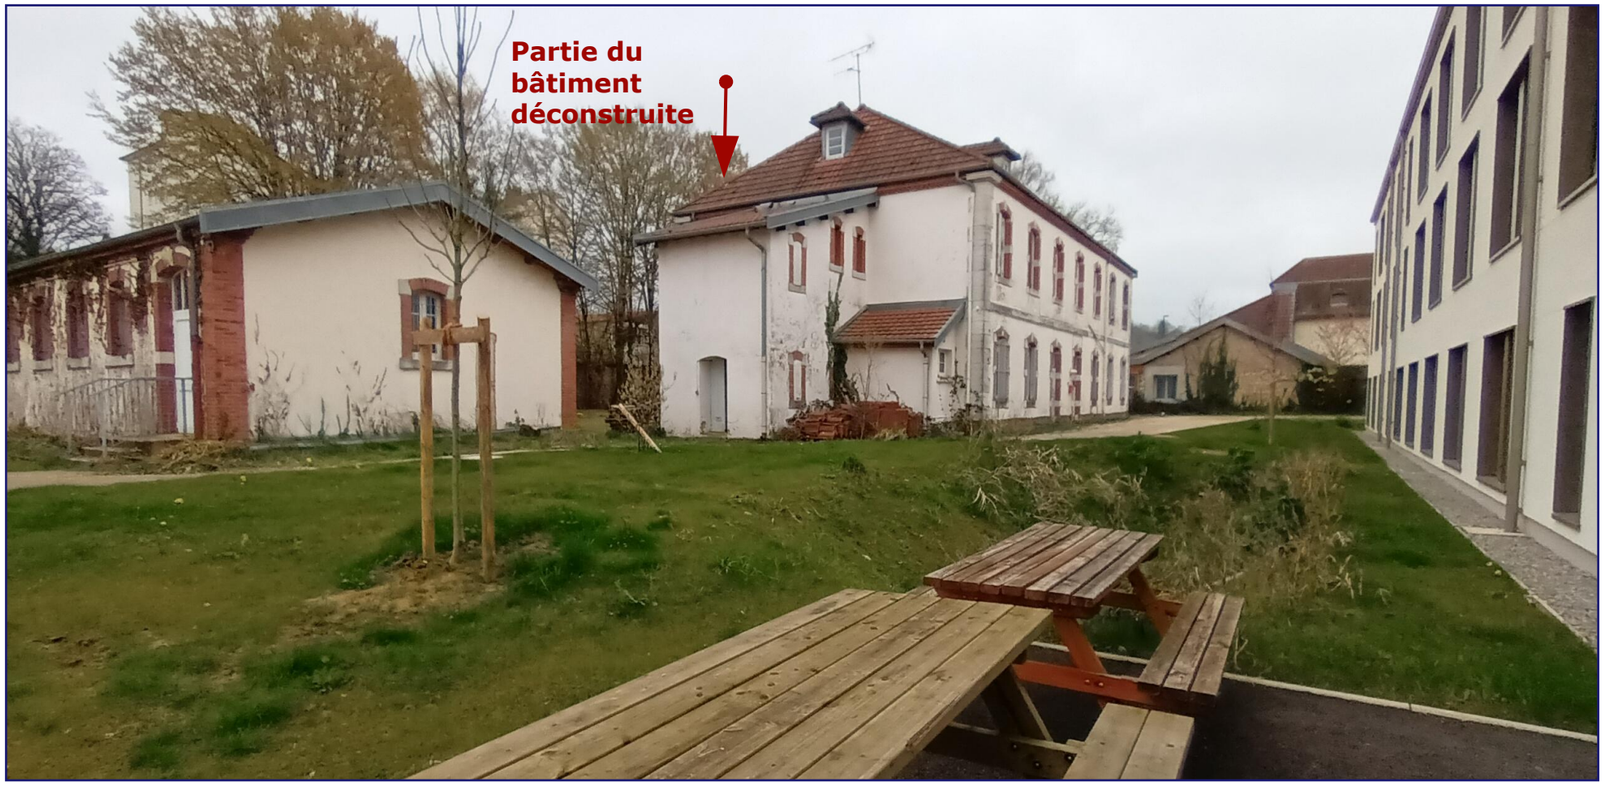

N

A02	Photographie du bâtiment à démolir	Art. R451-2 c) du CdU	avril 2026	Page :13	Architecte

MINISTÈRE DES ARMÉES ET DES ANCIENS COMBATTANTS

Service d'infrastructure de la Défense Nord-Est
1, rue du maréchal Lyautey
CS 92005
57044 METZ Cedex 01

Permis de construire

BESANCON (25) - Quartier BRUN - 62, rue de Dole
Rénovation et extension
n°COSI : 467 900

ICDD ISAAC Cyril
Titulaire du diplôme architecte DPLG,
agrée par arrêté du 19 septembre 2001 portant agrément pour exercer des missions imparties aux architectes pour les travaux de la défense.