



Façade Nord - Etat actuel



Façade Sud - Etat actuel

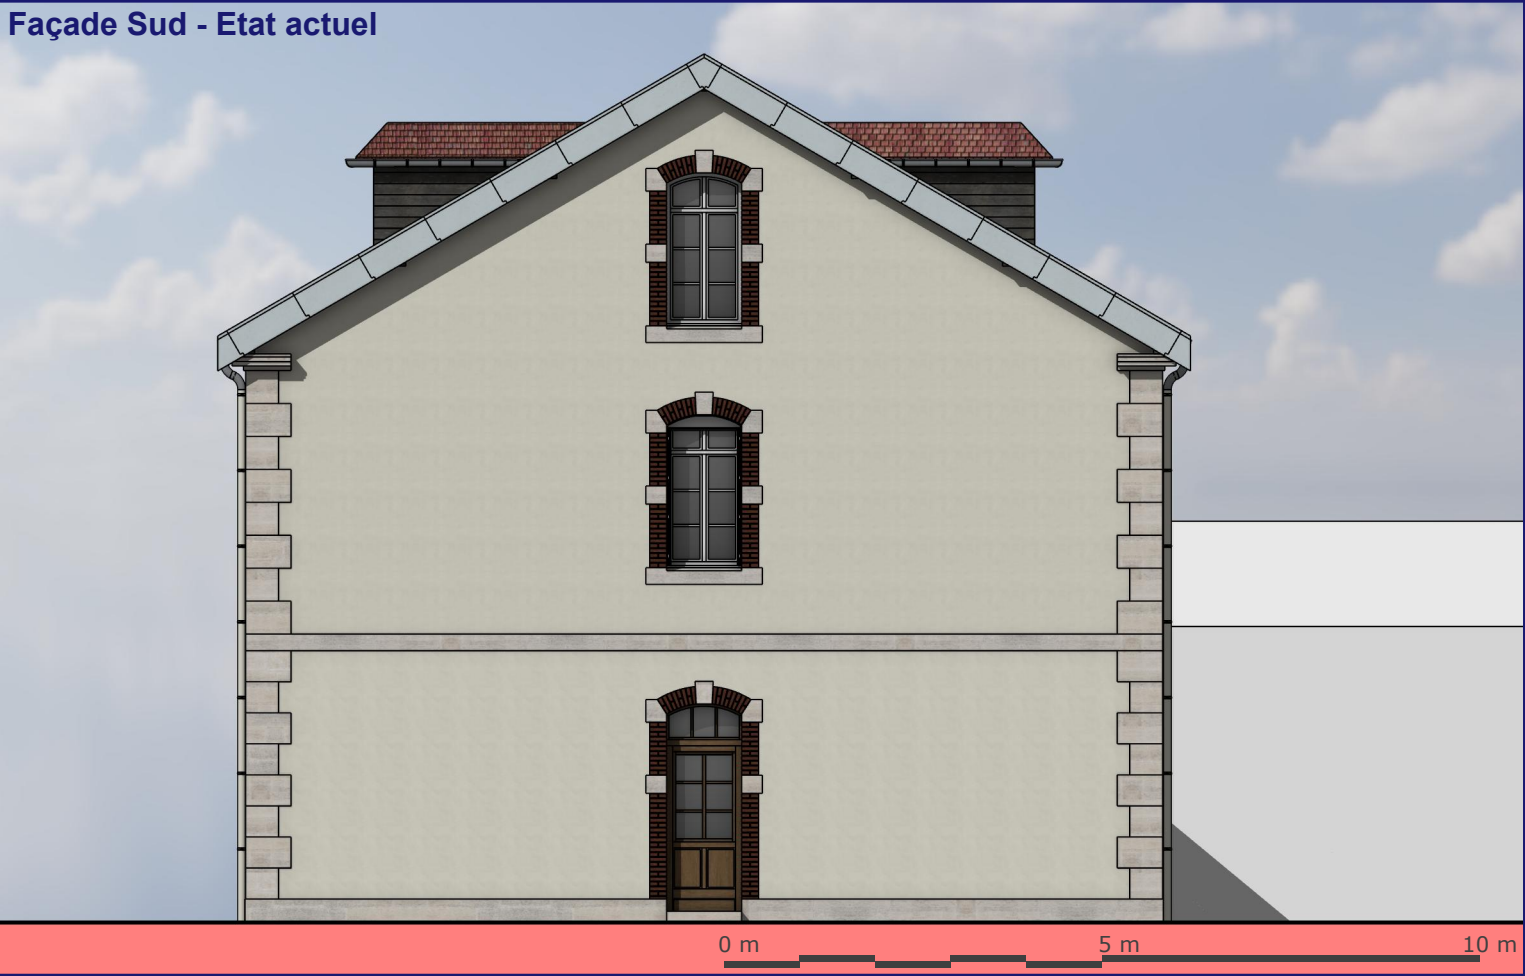

Façade Nord - Etat projeté

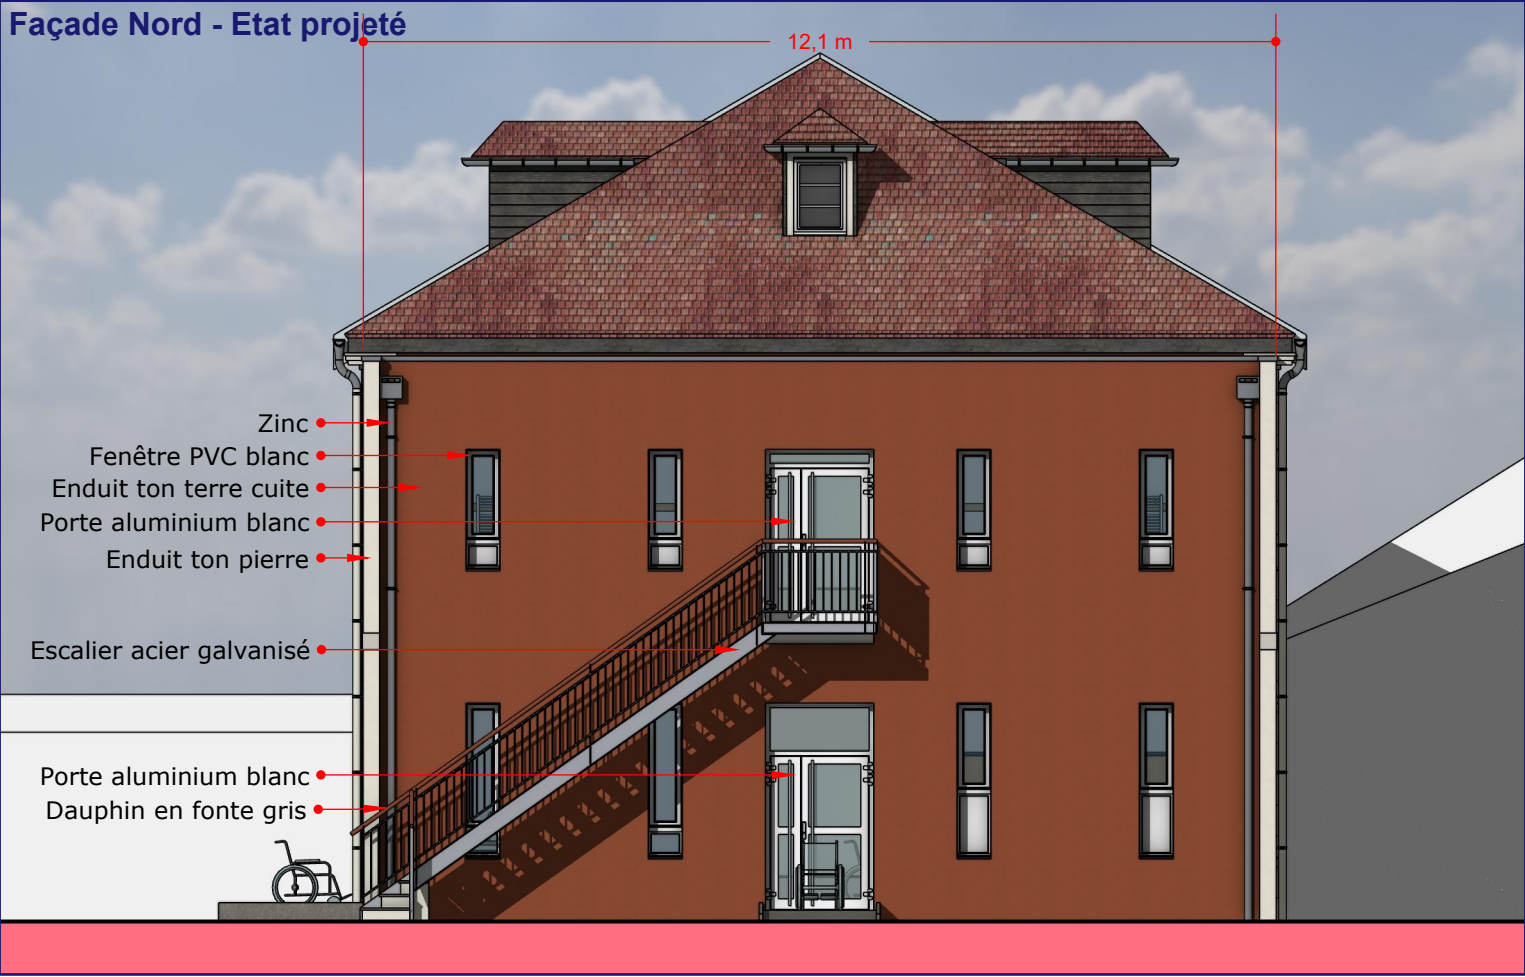

Façade Sud - Etat projeté

