


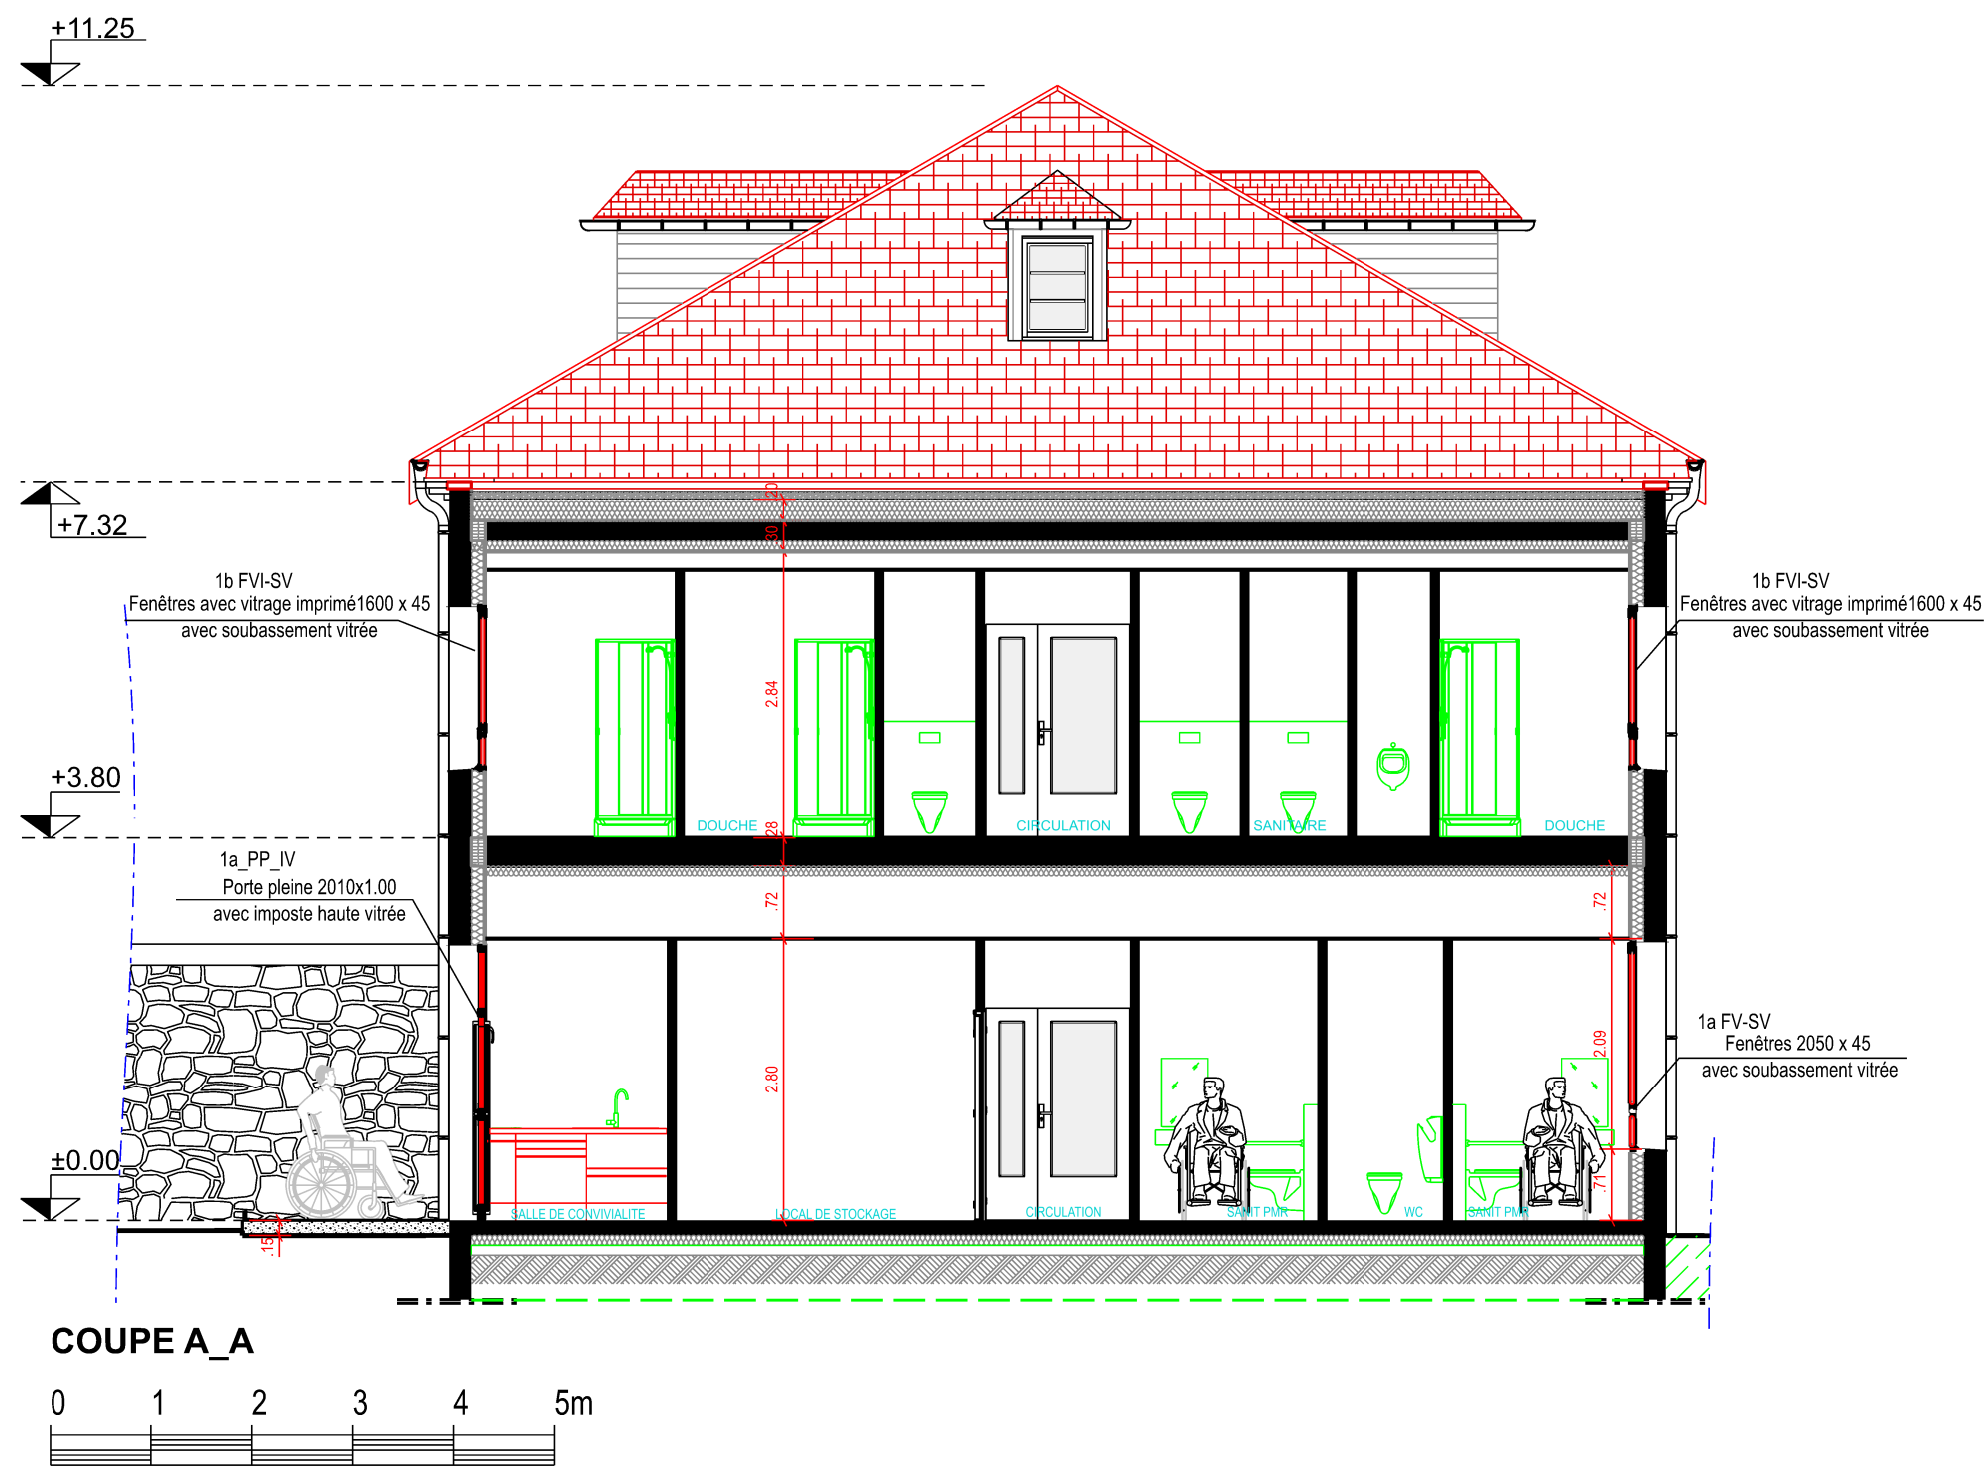

 MINISTÈRE DES ARMÉES <i>Liberté Égalité Fraternité</i>  SGA Secrétariat général pour l'administration	SID-NORD-EST  Unité de soutien d'infrastructure de la défense Quartier RUTY 64, rue Bersot 25044 Besançon cedex 03	 SERVICE D'INFRASTRUCTURE DE LA DÉFENSE <u>Maître d'ouvrage :</u> ICDD SEILER Etienne Chef USID de Besançon tél : 03.81.87.22.52 <u>Chargé d'affaires :</u> TSEF2 ZERIC I : tél : 03.81.87.63.66 <u>Dessinateur :</u> M. CHRONE Michel tél :03.81.87.22.42	DOSSIER DE CONSULTATION DES ENTREPRISES		IDENTIFICATION DU PLAN				
					N°Opération	PHASE DCE	CODE IMMEUBLE 250056020G	N° PLAN 3	INDICE 1
			BESANCON (25) QUARTIER DE BRUN 6ième RMAT OPERATION RENOVATION DU BÂTIMENT 0087 DEMOLITION ET RECONSTRUCTION DE L'EXTENTION		DATE MAI 2026		ECHELLE : 1/75°		
					NOM DU FICHIER 250056020G			N° ORDRE DCE 3	
					PLAN COUPE A-A ETAT PROJETE				