


Toiture terrasse

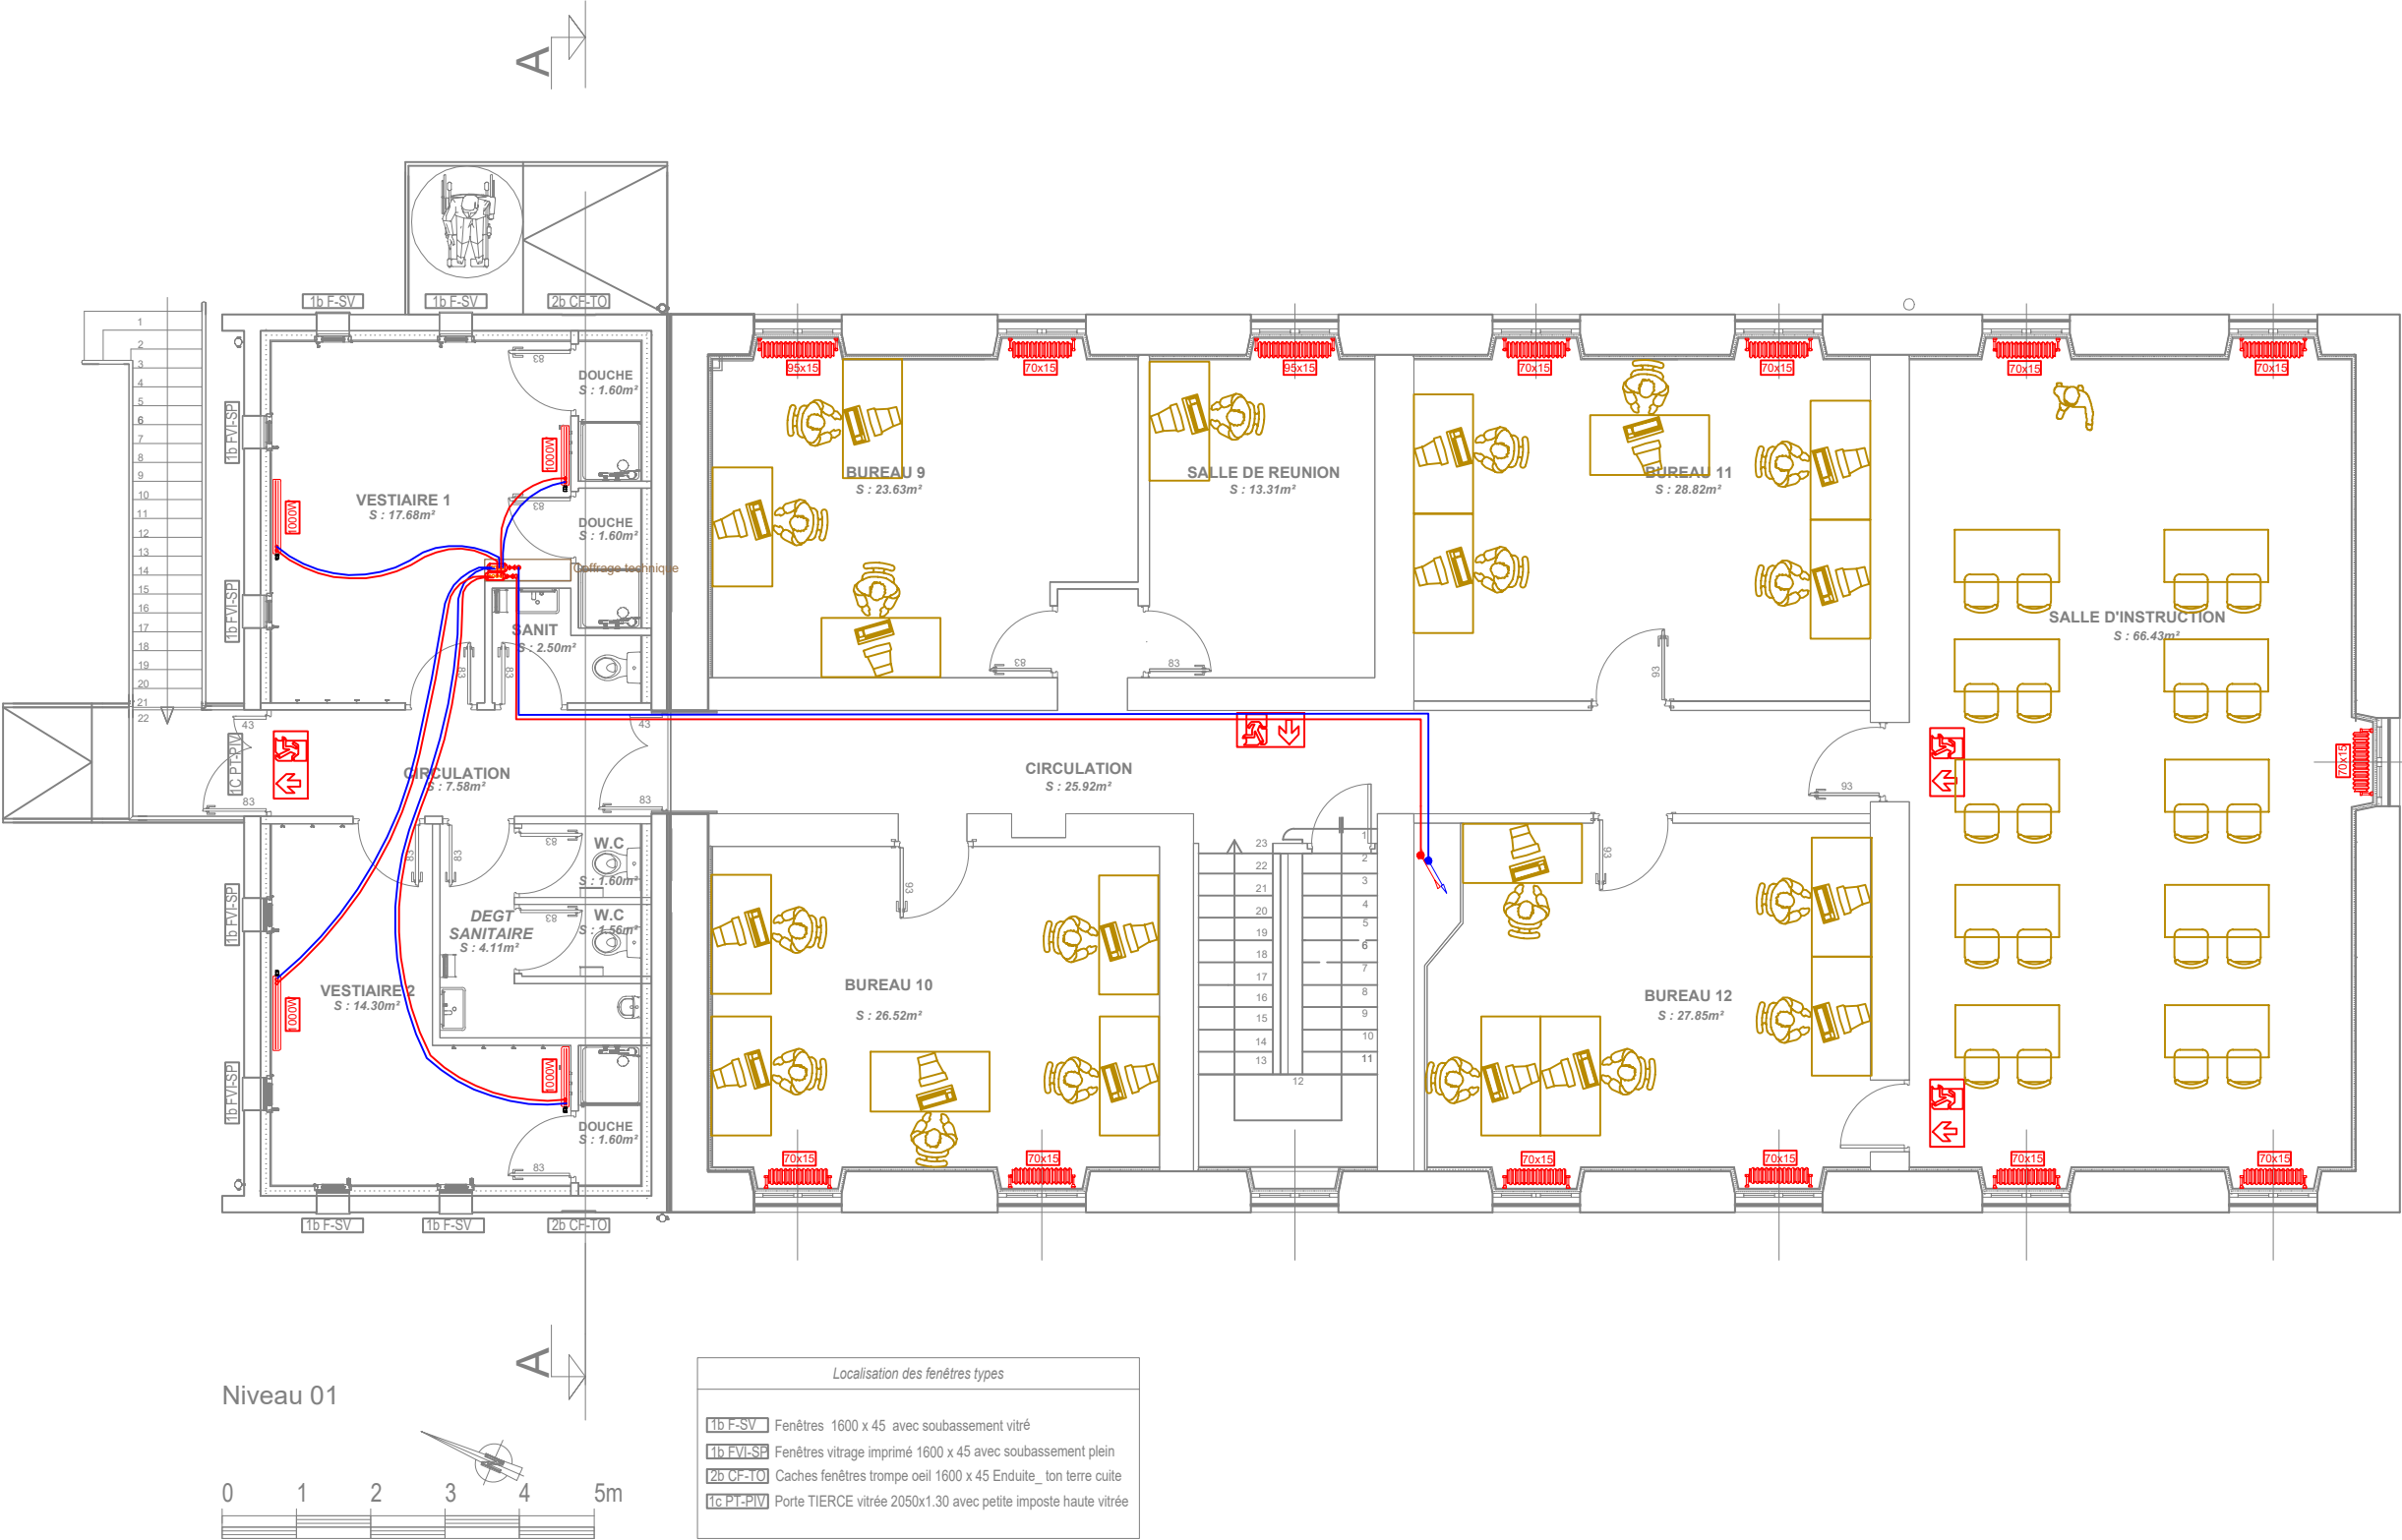

	Départ chauffage (Sol)
	Retour chauffage (Sol)



10 rue de Blanchot

25 770 Serre Les Sapins

Tel mobile : 06 89 81 79 47

Tel fixe : 09 51 98 95 90

OPÉRATION :

RÉFECTION DU BÂT H

QUARTIER BRUN

BESANÇON

Plan Chauffage Etage

Nom : L.B

Feuille : 87-7

Echelle : 1/100e

Date : 20/05/2026

Phase : PRO

Version : 0

MAITRISE D'OUVRAGE :

MINISTÈRE DES ARMÉES

CE PLAN EST LA PROPRIÉTÉ DE ALTERNATIVE ÉNERGIE & ENVIRONNEMENT ET NE PEUT ÊTRE COMMUNIQUÉ, REPRODUIT OU UTILISÉ SANS AUTORISATION