

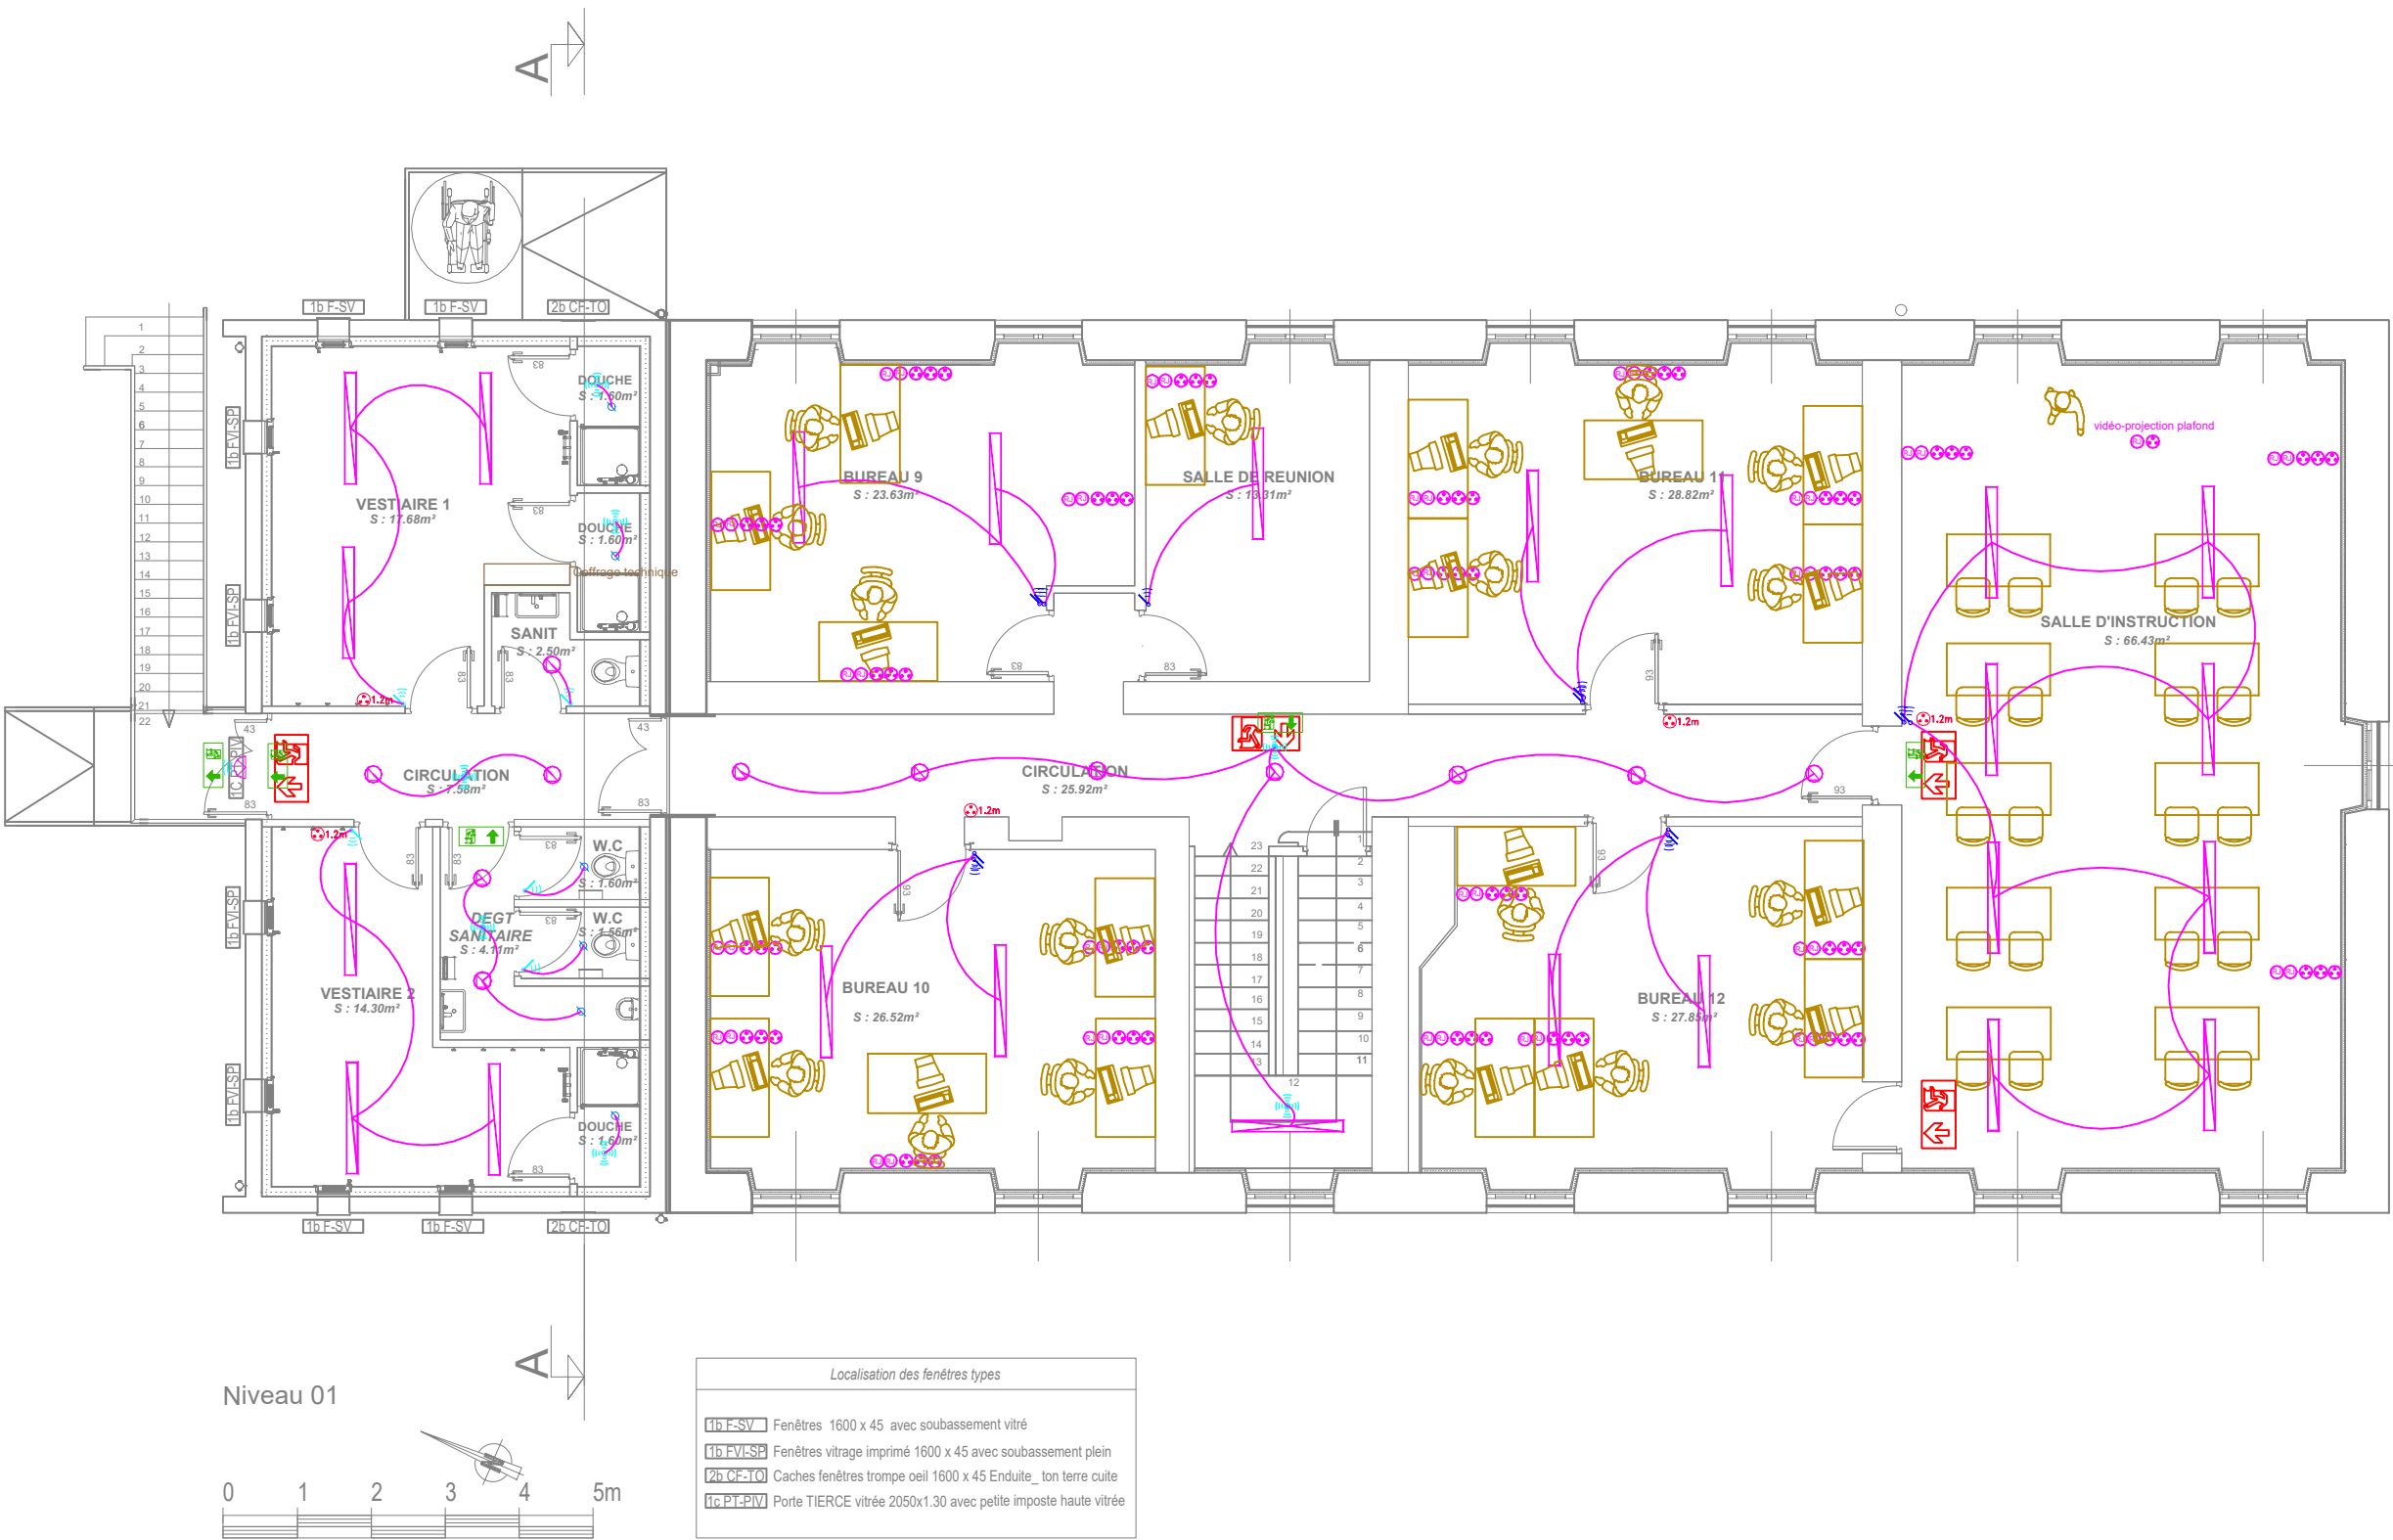


Toiture terrasse

 

Niveau 01

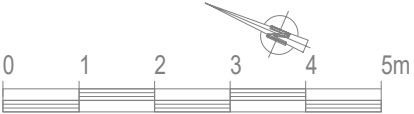

Localisation des fenêtres types	
1b F-SV	Fenêtres 1600 x 45 avec soubassement vitré
1b FV-SP	Fenêtres vitrage imprimé 1600 x 45 avec soubassement plein
2b CF-TO	Caches fenêtres trompe oeil 1600 x 45 Enduite, ton terre cuite
1c PT-PIV	Porte TIERCE vitrée 2050x1.30 avec petite imposte haute vitrée

Représentation	Désignation
	Détecteur de mouvement type PD3
	Détecteur de mouvement type PD2/PD4
	Prise 16A à 25cm du sol
	Connecteur RJ45
	BAES

10 rue de Blanchot
25 770 Serre Les Sapins
Tel mobile : 06 89 81 79 47
Tel fixe : 09 51 98 95 90

OPÉRATION :
RÉFECTION DU BÂT H
QUARTIER BRUN
BESANÇON

MAITRISE D'OUVRAGE :
MINISTÈRE DES ARMÉES

Plan Electricite Etage

Nom : L.B	Feuille : 87-6
Echelle : 1/100e	Date : 20/05/2026
Phase : PRO	Version : 0

CE PLAN EST LA PROPRIÉTÉ DE ALTERNATIVE ÉNERGIE & ENVIRONNEMENT ET NE PEUT ÊTRE COMMUNIQUÉ, REPRODUIT OU UTILISÉ SANS AUTORISATION