


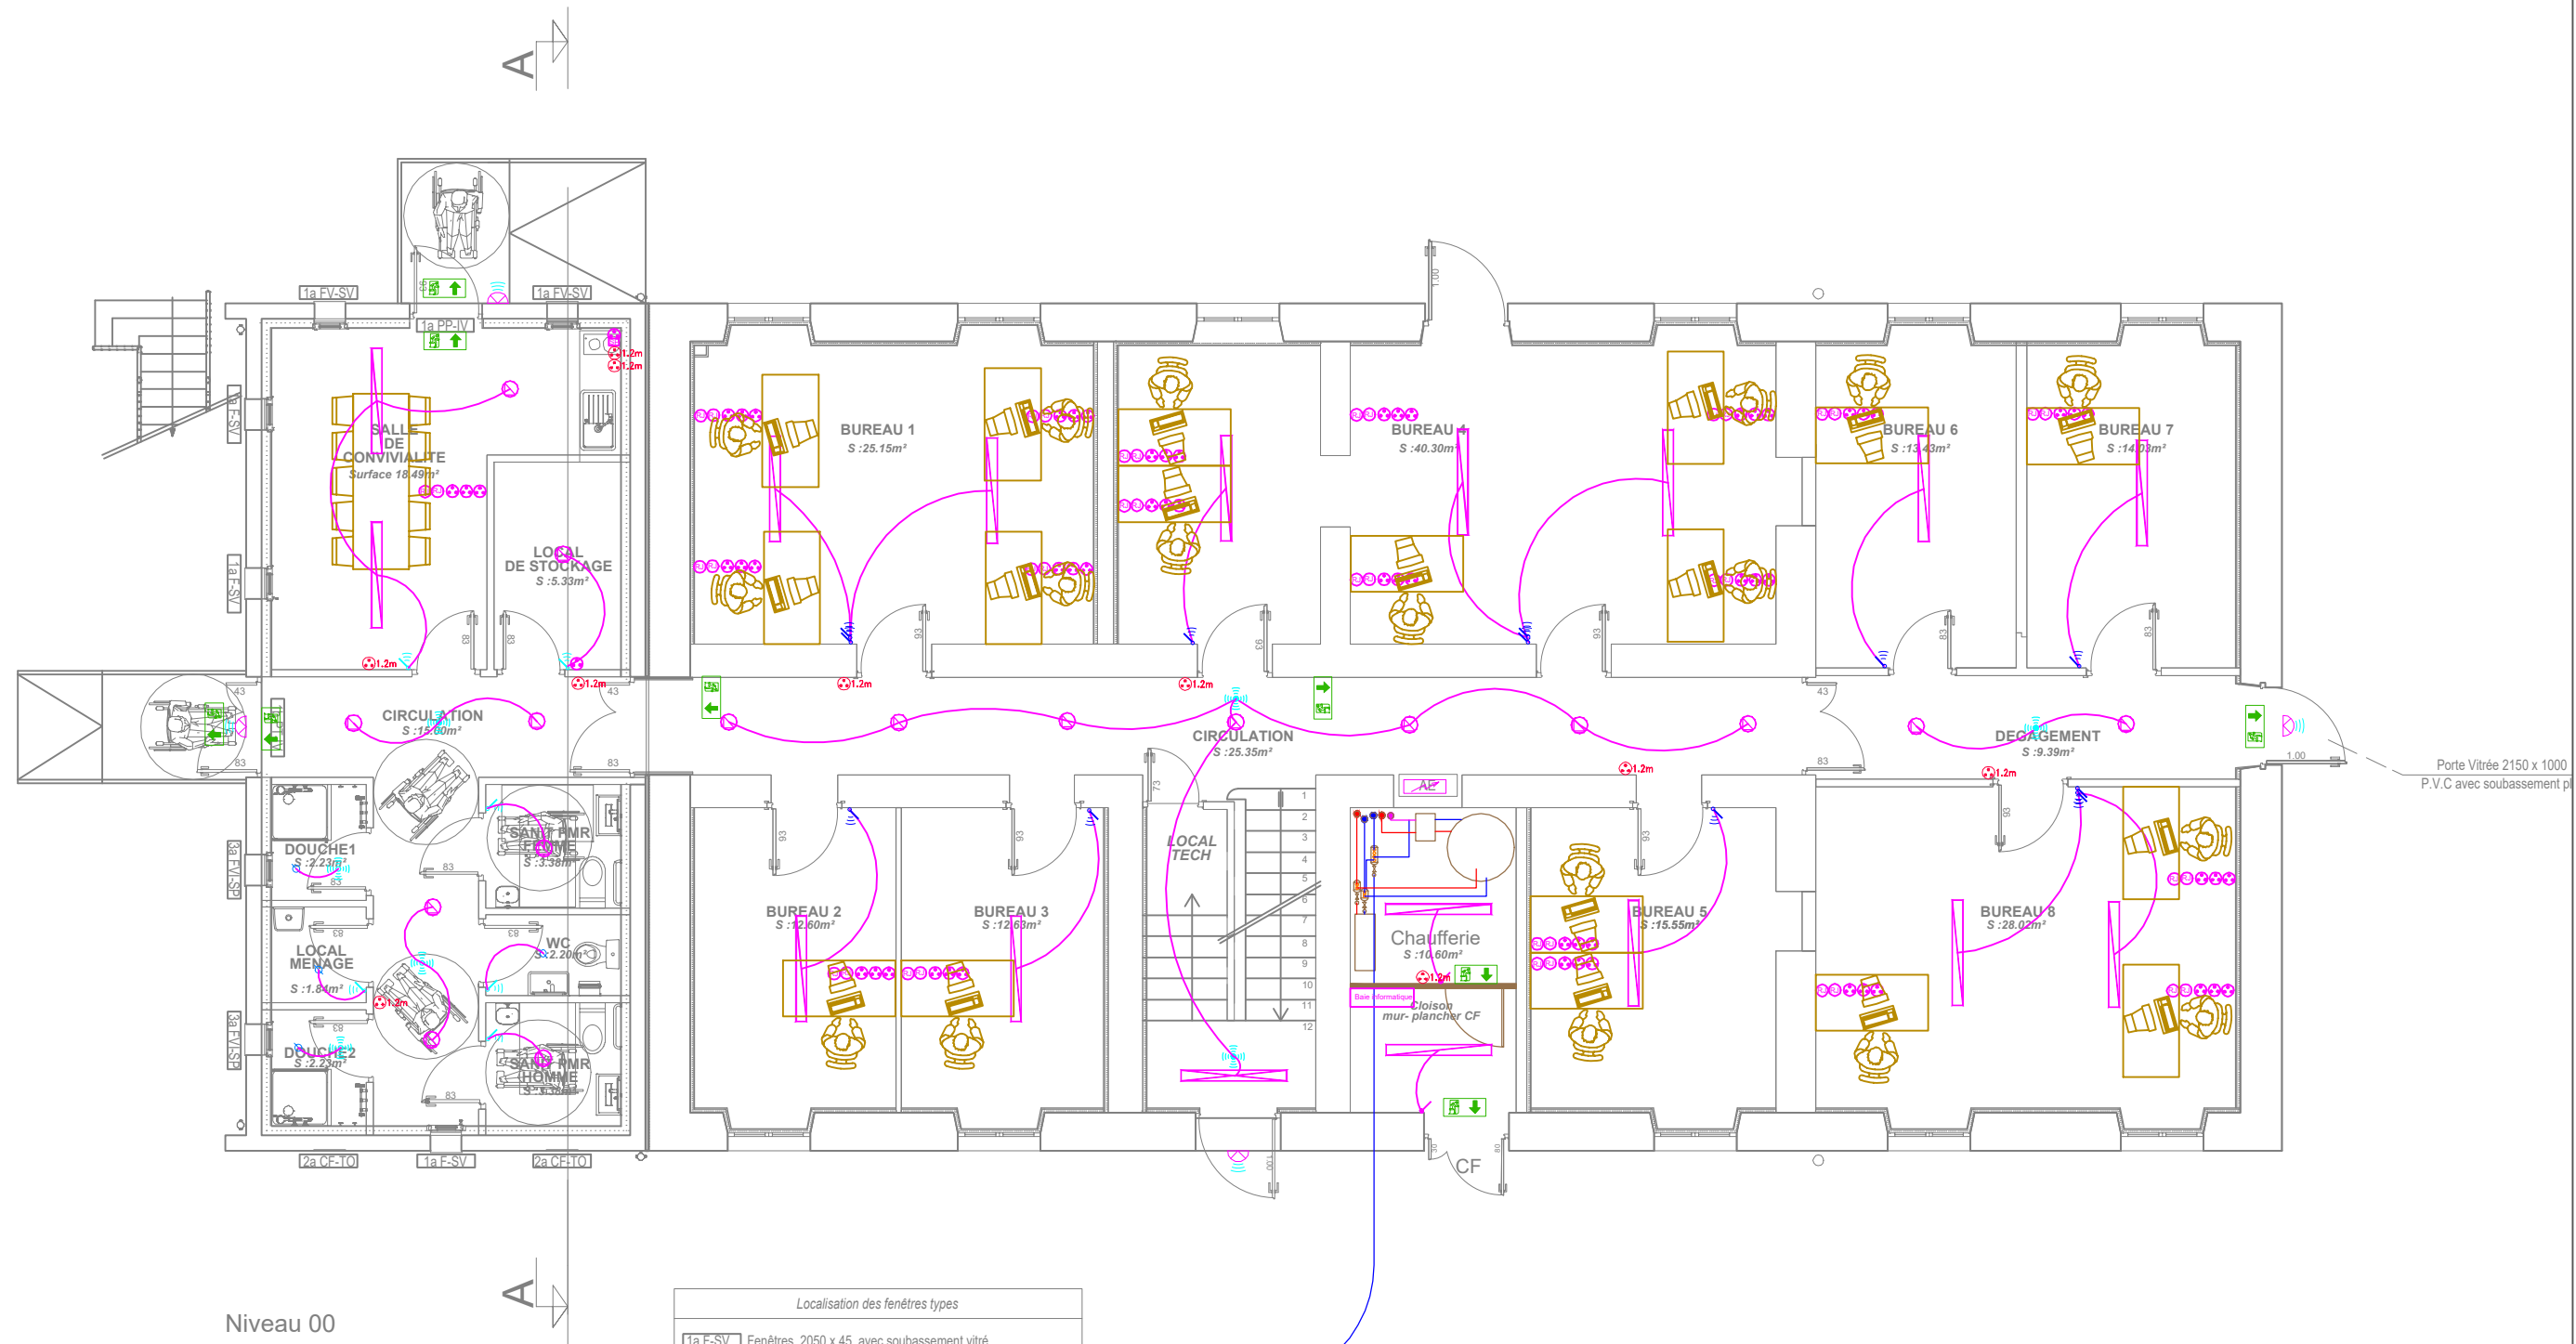

Représentation	Désignation
	Détecteur de mouvement type PD3
	Détecteur de mouvement type PD2/PD4
	Prise 16A à 25cm du sol
	Connecteur RJ45
	BAES

Localisation des fenêtres types	
	Fenêtres 2050 x 45 avec soubassement vitré
	Caches fenêtres trompe oeil 2050 x 45 Enduite_ ton terre cuite
	Fenêtres vitrage imprimé 2050 x 45 avec soubassement plein
	Porte TIERCE vitrée 2050x1.30 avec imposte haute vitrée
	Porte pleine vitrée 2010x1.00 avec imposte haute vitrée

10 rue de Blanchot
25 770 Serre Les Sapins
Tel mobile : 06 89 81 79 47
Tel fixe : 09 51 98 95 90

OPÉRATION :
RÉFECTION DU BÂT H
QUARTIER BRUN
BESANÇON

MAITRISE D'OUVRAGE :
MINISTÈRE DES ARMÉES

Plan Electricite RDC	
Nom : L.B	Feuille : 87-2
Echelle : 1/100e	Date : 20/05/2026
Phase : PRO	Version : 0

CE PLAN EST LA PROPRIÉTÉ DE ALTERNATIVE ÉNERGIE & ENVIRONNEMENT ET NE PEUT ÊTRE COMMUNIQUÉ, REPRODUIT OU UTILISÉ SANS AUTORISATION