

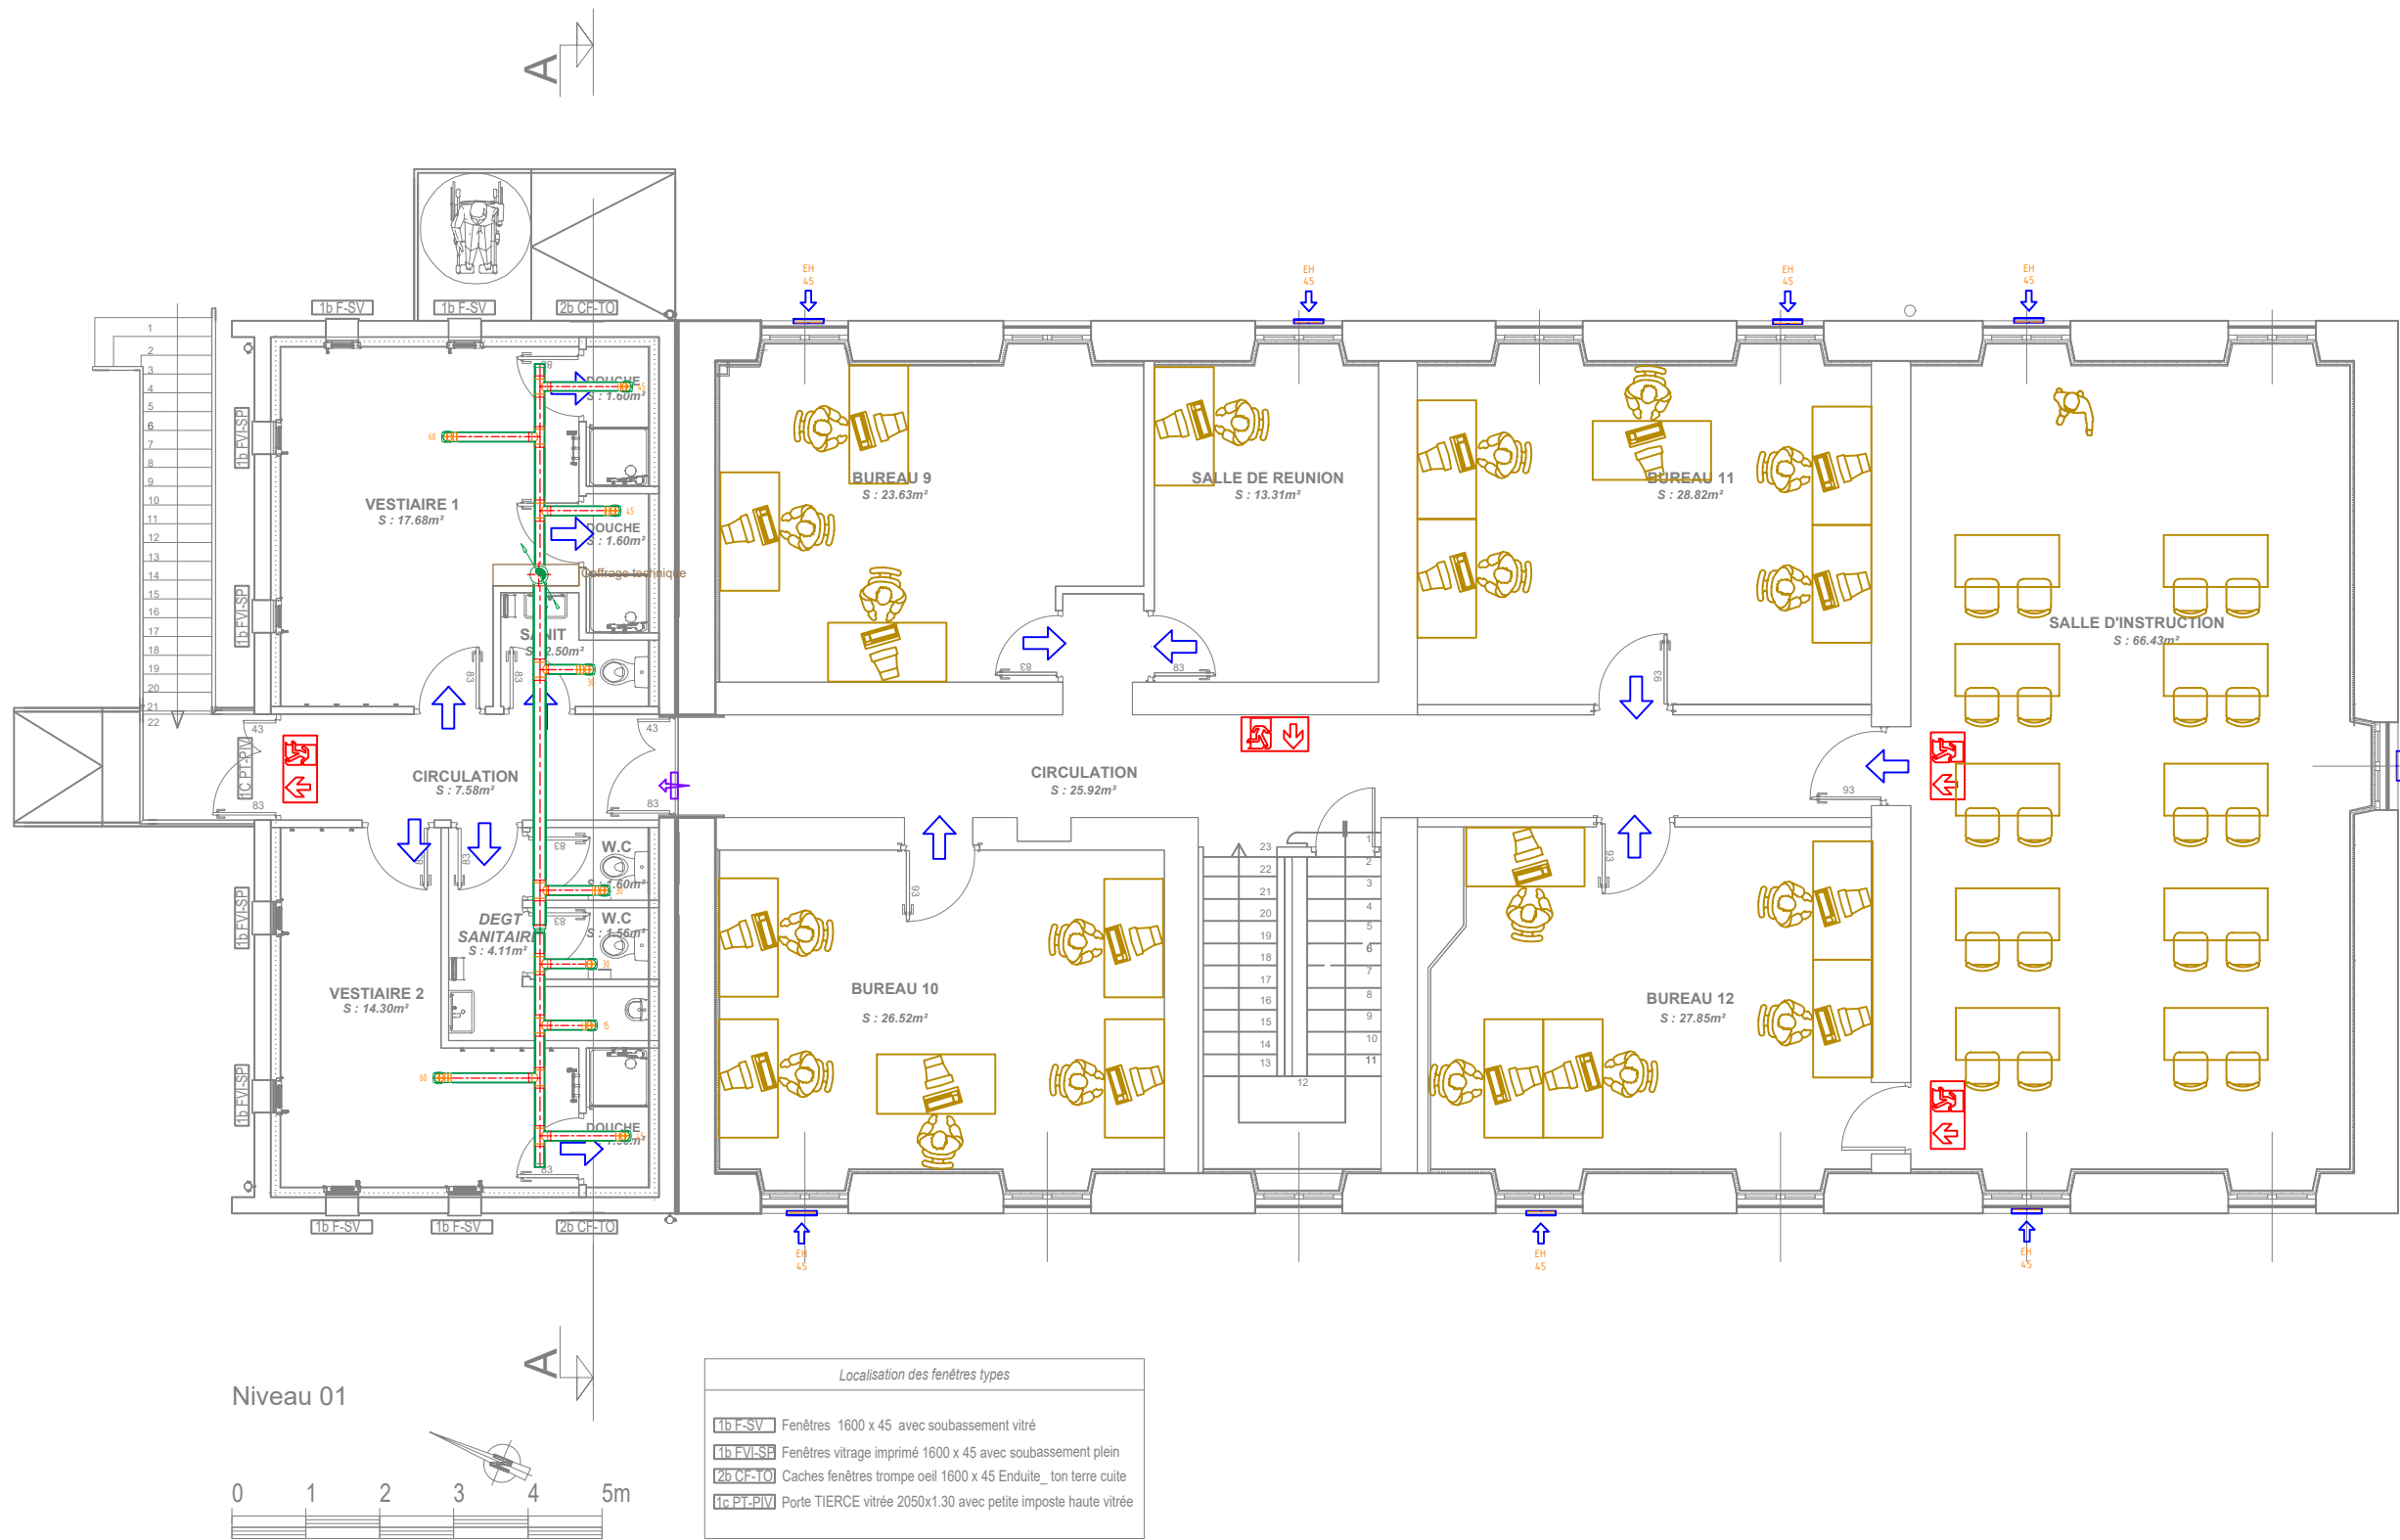


Toiture terrasse

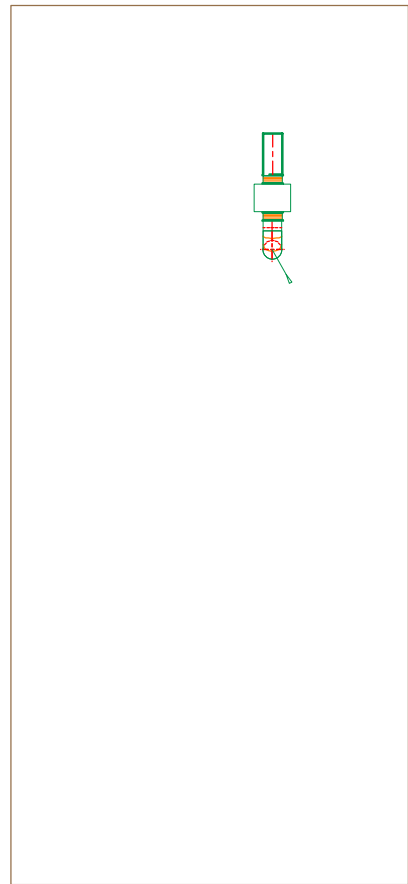

Niveau 01

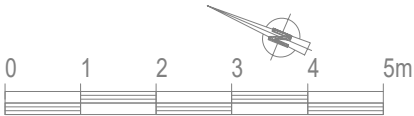

Localisation des fenêtres types	
1b F-SV	Fenêtres 1600 x 45 avec soubassement vitré
1b F-VLSB	Fenêtres vitrage imprimé 1600 x 45 avec soubassement plein
2b CF-TQ	Caches fenêtres trompe oeil 1600 x 45 Enduite_ton terre cuite
1c PT-PV	Porte TIERCE vitrée 2050x1.30 avec petite imposte haute vitrée

Représentation	Désignation
	Détalonnage de porte
	Grille de transfert intumescente
	Gaine de ventilation "Reprise" (RP)
	Entrée d'air

10 rue de Blanchot
25 770 Serre Les Sapins
Tel mobile : 06 89 81 79 47
Tel fixe : 09 51 98 95 90

OPÉRATION :
RÉFECTION DU BÂT H
QUARTIER BRUN
BESANÇON

MAITRISE D'OUVRAGE :
MINISTÈRE DES ARMÉES

Plan Ventilation Etage

Nom : L.B	Feuille : 87-5
Echelle : 1/100e	Date : 20/05/2026
Phase : PRO	Version : 0

CE PLAN EST LA PROPRIÉTÉ DE ALTERNATIVE ÉNERGIE & ENVIRONNEMENT ET NE PEUT ÊTRE COMMUNIQUÉ, REPRODUIT OU UTILISÉ SANS AUTORISATION