


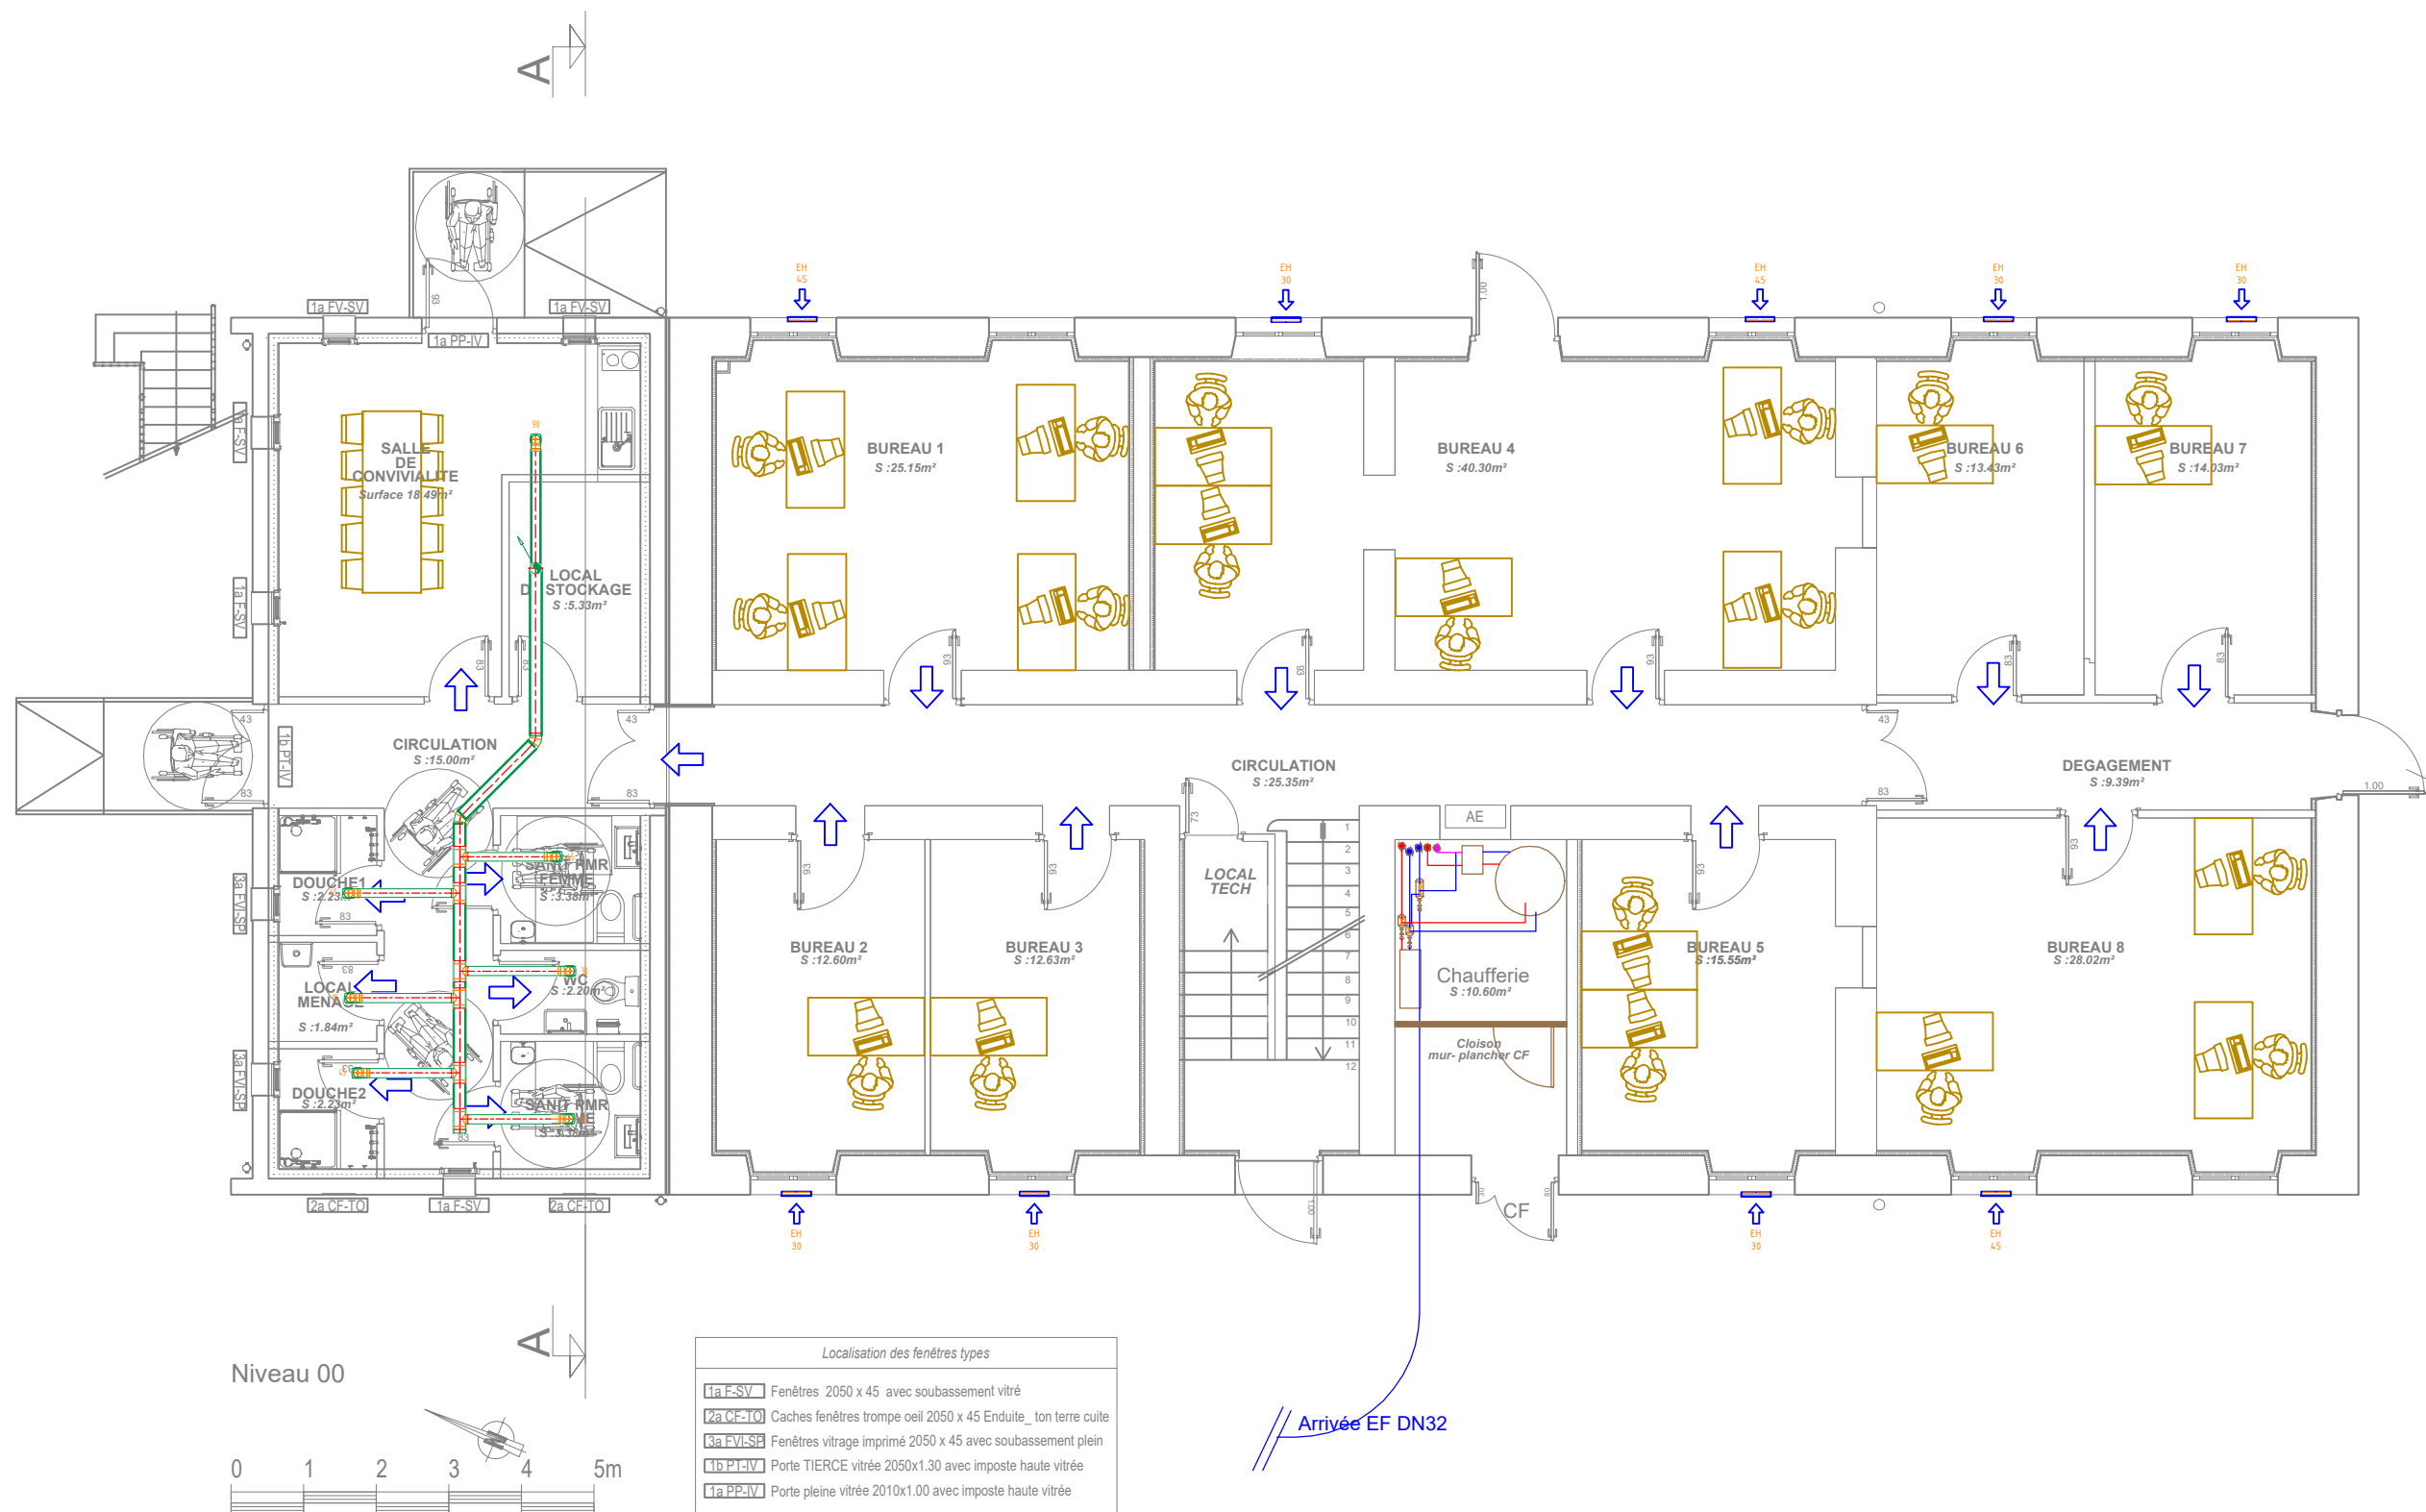

Représentation	Désignation
	Détalonnage de porte
	Grille de transfert intumescente
	Gaine de ventilation "Reprise" (RP)
	Entrée d'air

Localisation des fenêtres types	
1a F-V-SV	Fenêtres 2050 x 45 avec soubassement vitré
2a CF-I-O	Caches fenêtres trompe oeil 2050 x 45 Enduite_ ton terre cuite
3a F-V-L-SF	Fenêtres vitrage imprimé 2050 x 45 avec soubassement plein
1b P-T-I-V	Porte TIERCE vitrée 2050x1.30 avec imposte haute vitrée
1a PP-I-V	Porte pleine vitrée 2010x1.00 avec imposte haute vitrée



10 rue de Blanchot

25 770 Serre Les Sapins

Tel mobile : 06 89 81 79 47

Tel fixe : 09 51 98 95 90

OPÉRATION :

RÉFECTION DU BÂT H

QUARTIER BRUN

BESANÇON

Plan Ventilation RDC

Nom : L.B

Feuille : 87-1

Echelle : 1/100e

Date : 20/05/2026

Phase : PRO

Version : 0

MAITRISE D'OUVRAGE :

MINISTÈRE DES ARMÉES

CE PLAN EST LA PROPRIÉTÉ DE ALTERNATIVE ÉNERGIE & ENVIRONNEMENT ET NE PEUT ÊTRE COMMUNIQUÉ, REPRODUIT OU UTILISÉ SANS AUTORISATION