


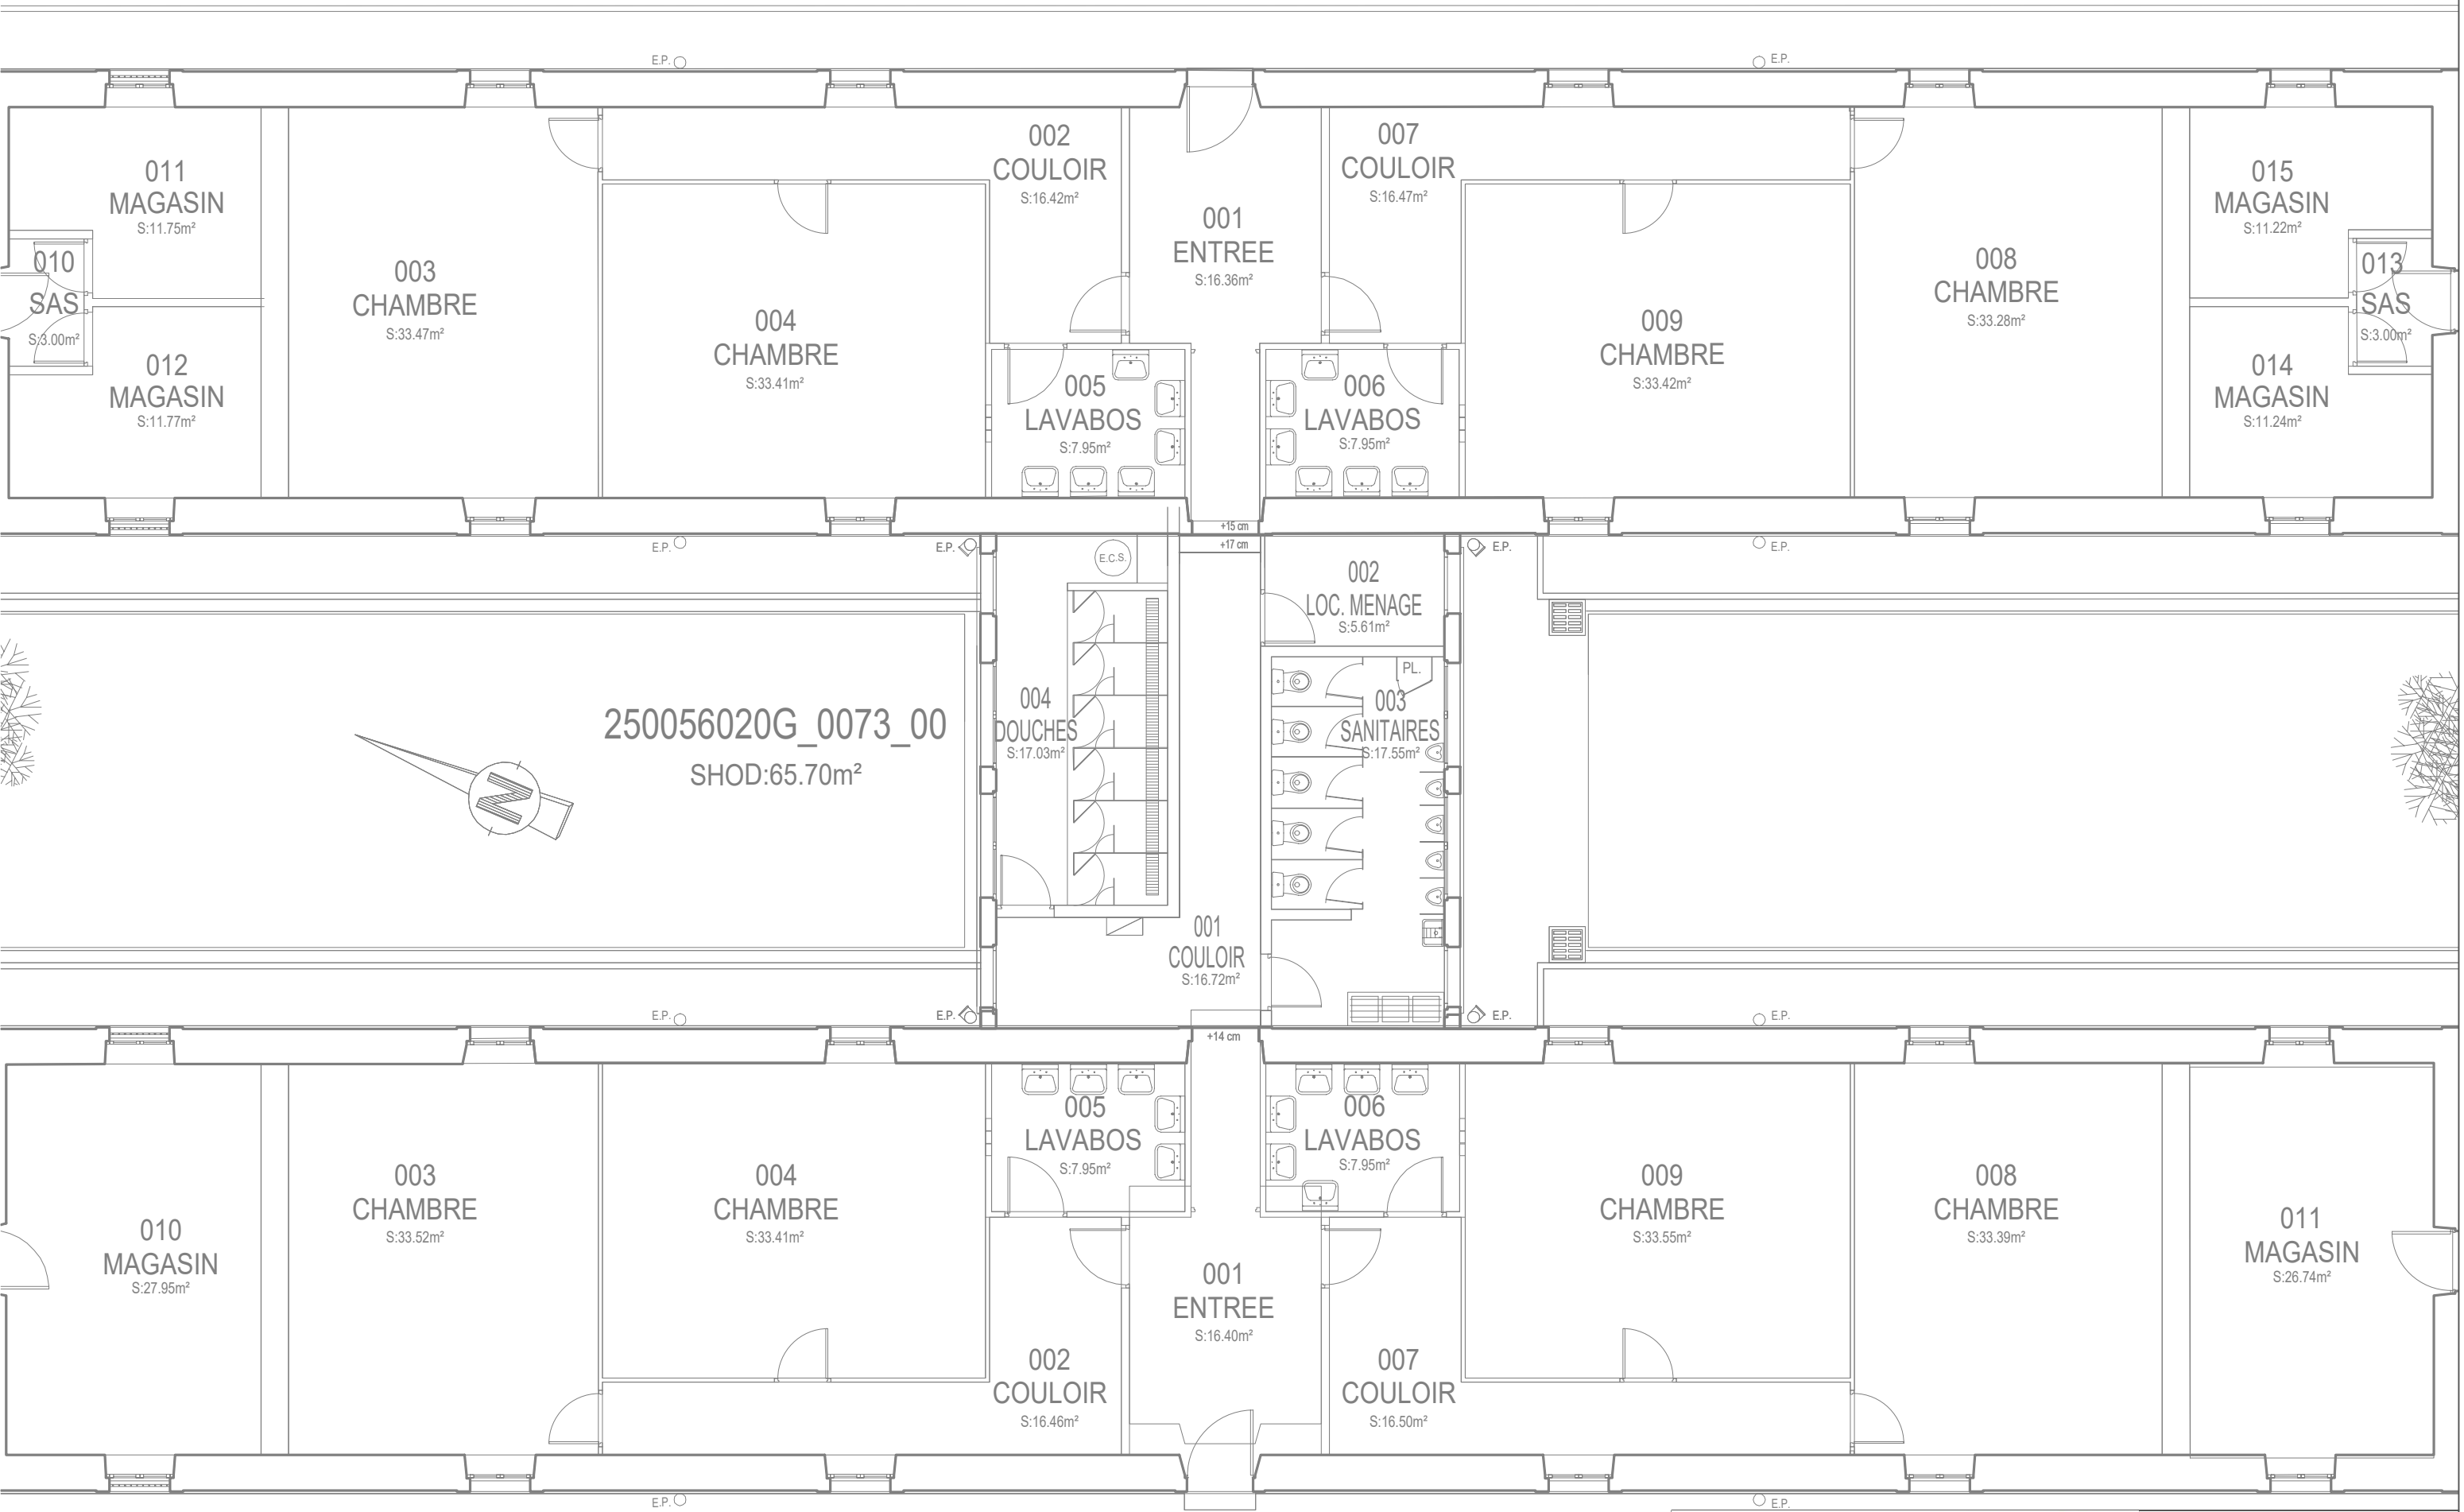

_0072_00
5.42m²

0074



10 rue de Blanchot
25 770 Serre Les Sapins
Tel mobile : 06 89 81 79 47
Tel fixe : 09 51 98 95 90

Bâtiment H état actuel	
Nom : L.B	Feuille : PG03
Echelle : 1/100e	Date : 20/05/2026
Phase : PRO	Version : 0

OPÉRATION :
RÉFECTION DU BÂT H
QUARTIER BRUN
BESANÇON

MAITRISE D'OUVRAGE :
MINISTÈRE DES ARMÉES

CE PLAN EST LA PROPRIÉTÉ DE ALTERNATIVE ÉNERGIE & ENVIRONNEMENT ET NE PEUT ÊTRE COMMUNIQUÉ, REPRODUIT OU UTILISÉ SANS AUTORISATION