



sse

primaire

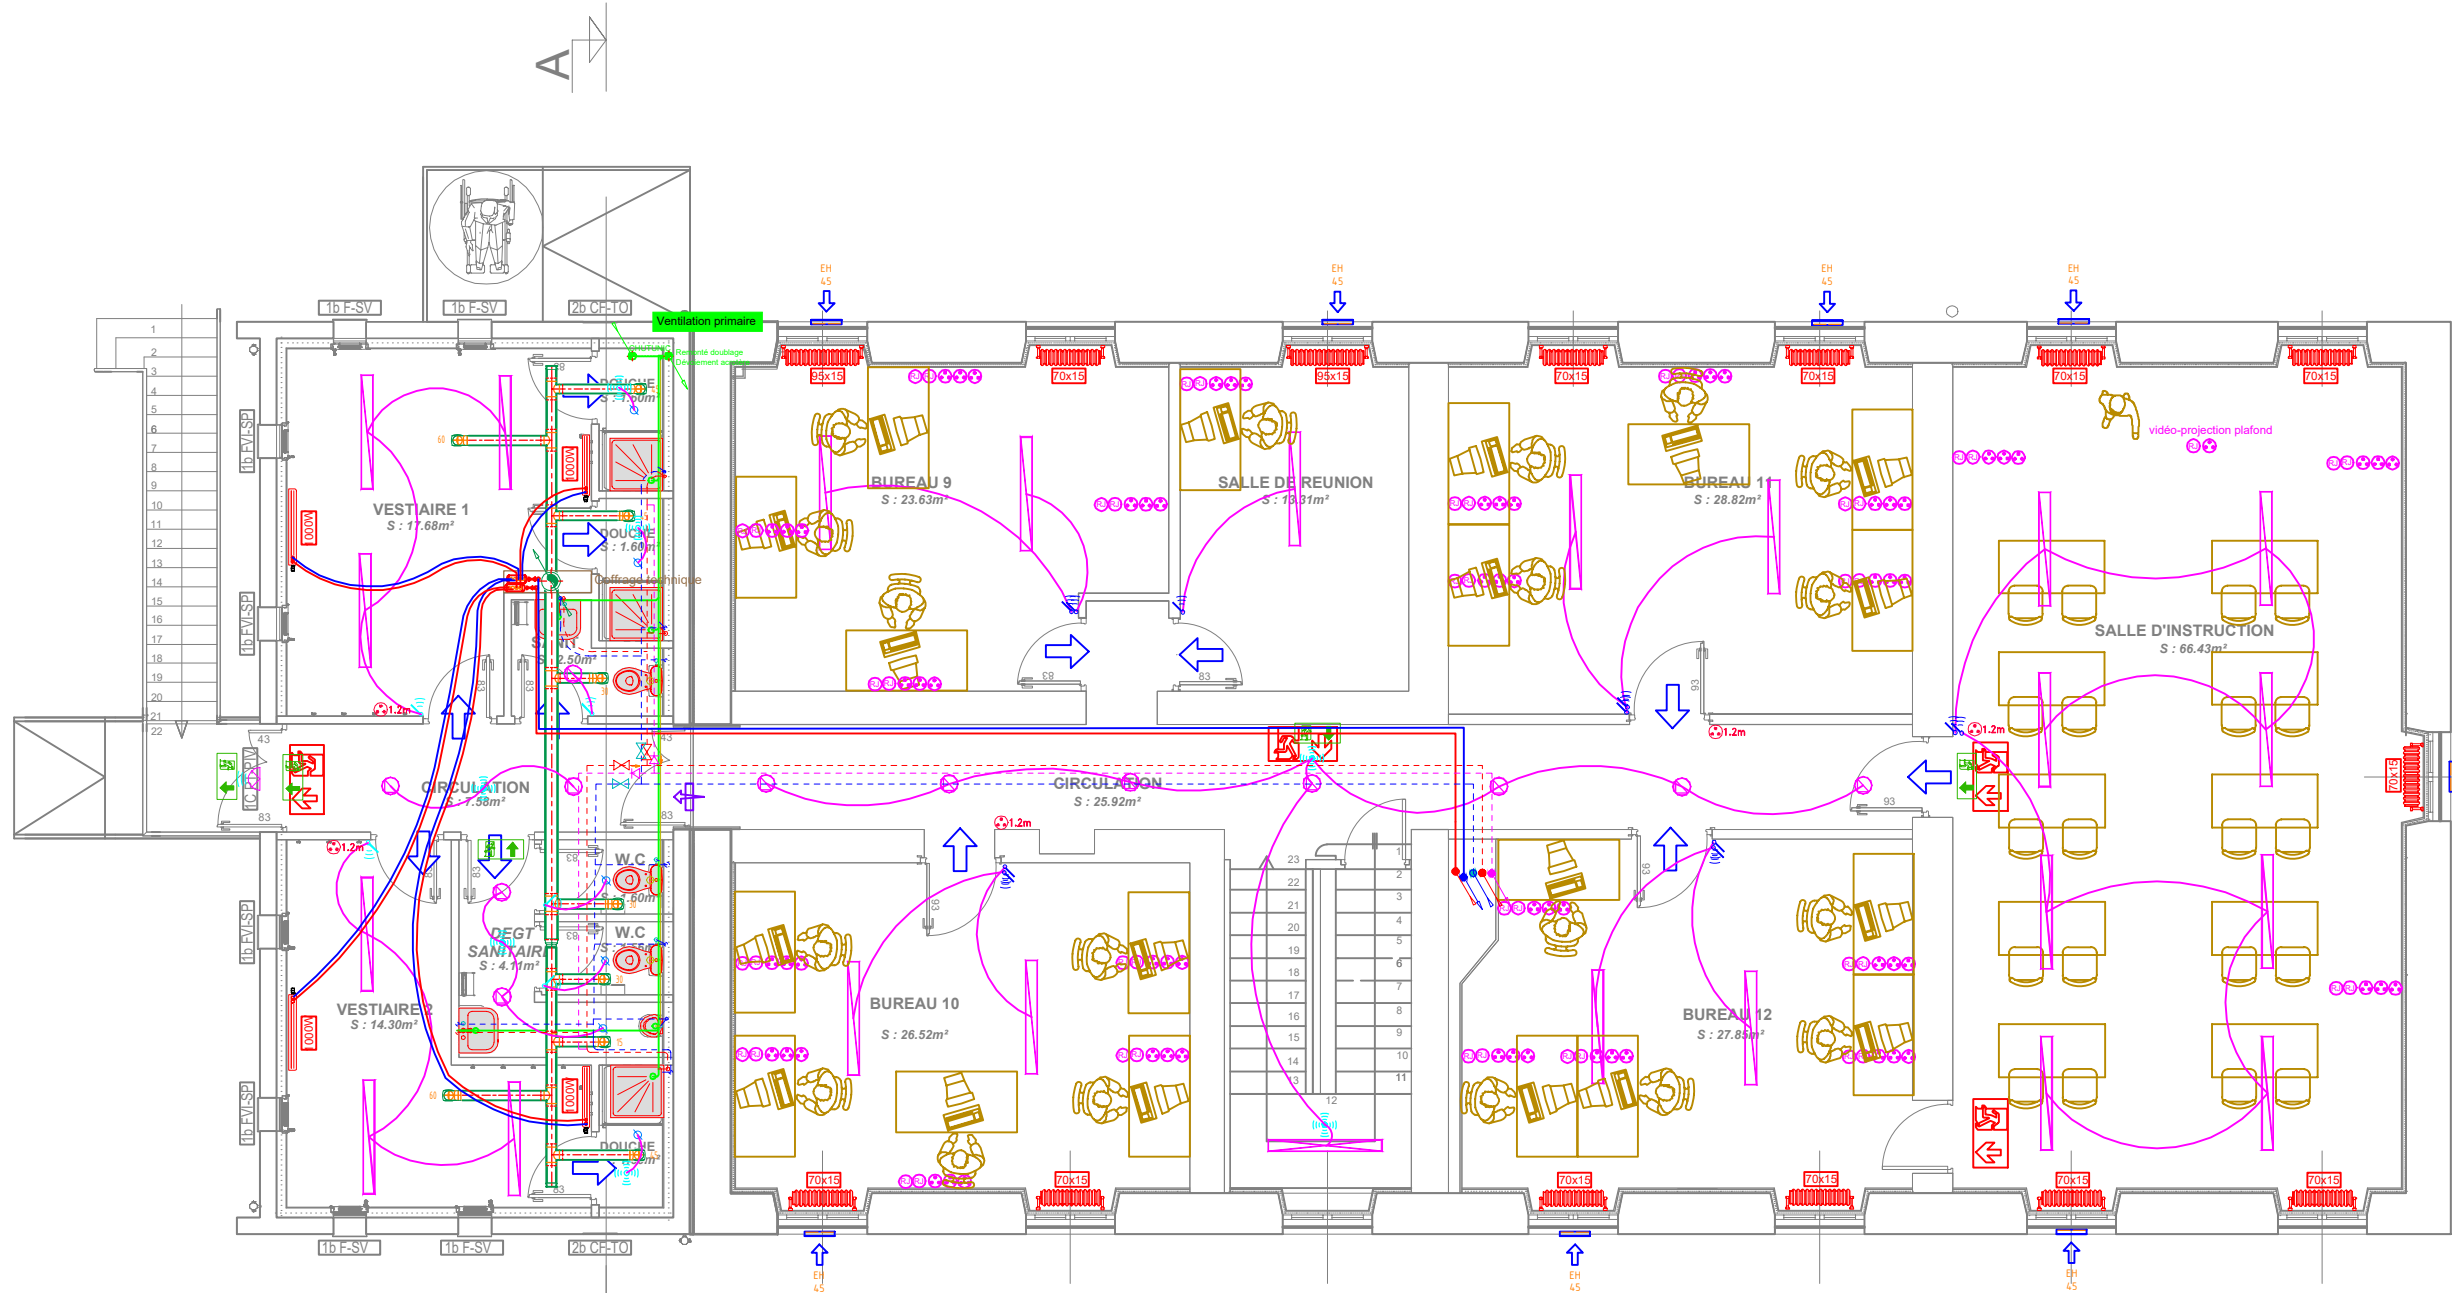

Niveau 01

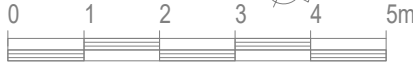

Localisation des fenêtres types	
1b F-SV	Fenêtres 1600 x 45 avec soubassement vitré
1b FVLSB	Fenêtres vitrage imprimé 1600 x 45 avec soubassement plein
2b CF-TO	Caches fenêtres trompe oeil 1600 x 45 Enduite_ton terre cuite
1c PT-PIV	Porte TIERCE vitrée 2050x1.30 avec petite imposte haute vitrée



Plan Synthèse CVC Etage batiment 87	
Nom : L.B	Feuille : SY02
Echelle : 1/100e	Date : 20/05/2026
Phase : PRO	Version : 0

OPÉRATION : RÉFECTION DU BÂT H QUARTIER BRUN BESANÇON	
MAITRISE D'OUVRAGE : MINISTÈRE DES ARMÉES	

CE PLAN EST LA PROPRIÉTÉ DE ALTERNATIVE ÉNERGIE & ENVIRONNEMENT ET NE PEUT ÊTRE COMMUNIQUÉ, REPRODUIT OU UTILISÉ SANS AUTORISATION